


状況写真撮影位置図

1:5,000

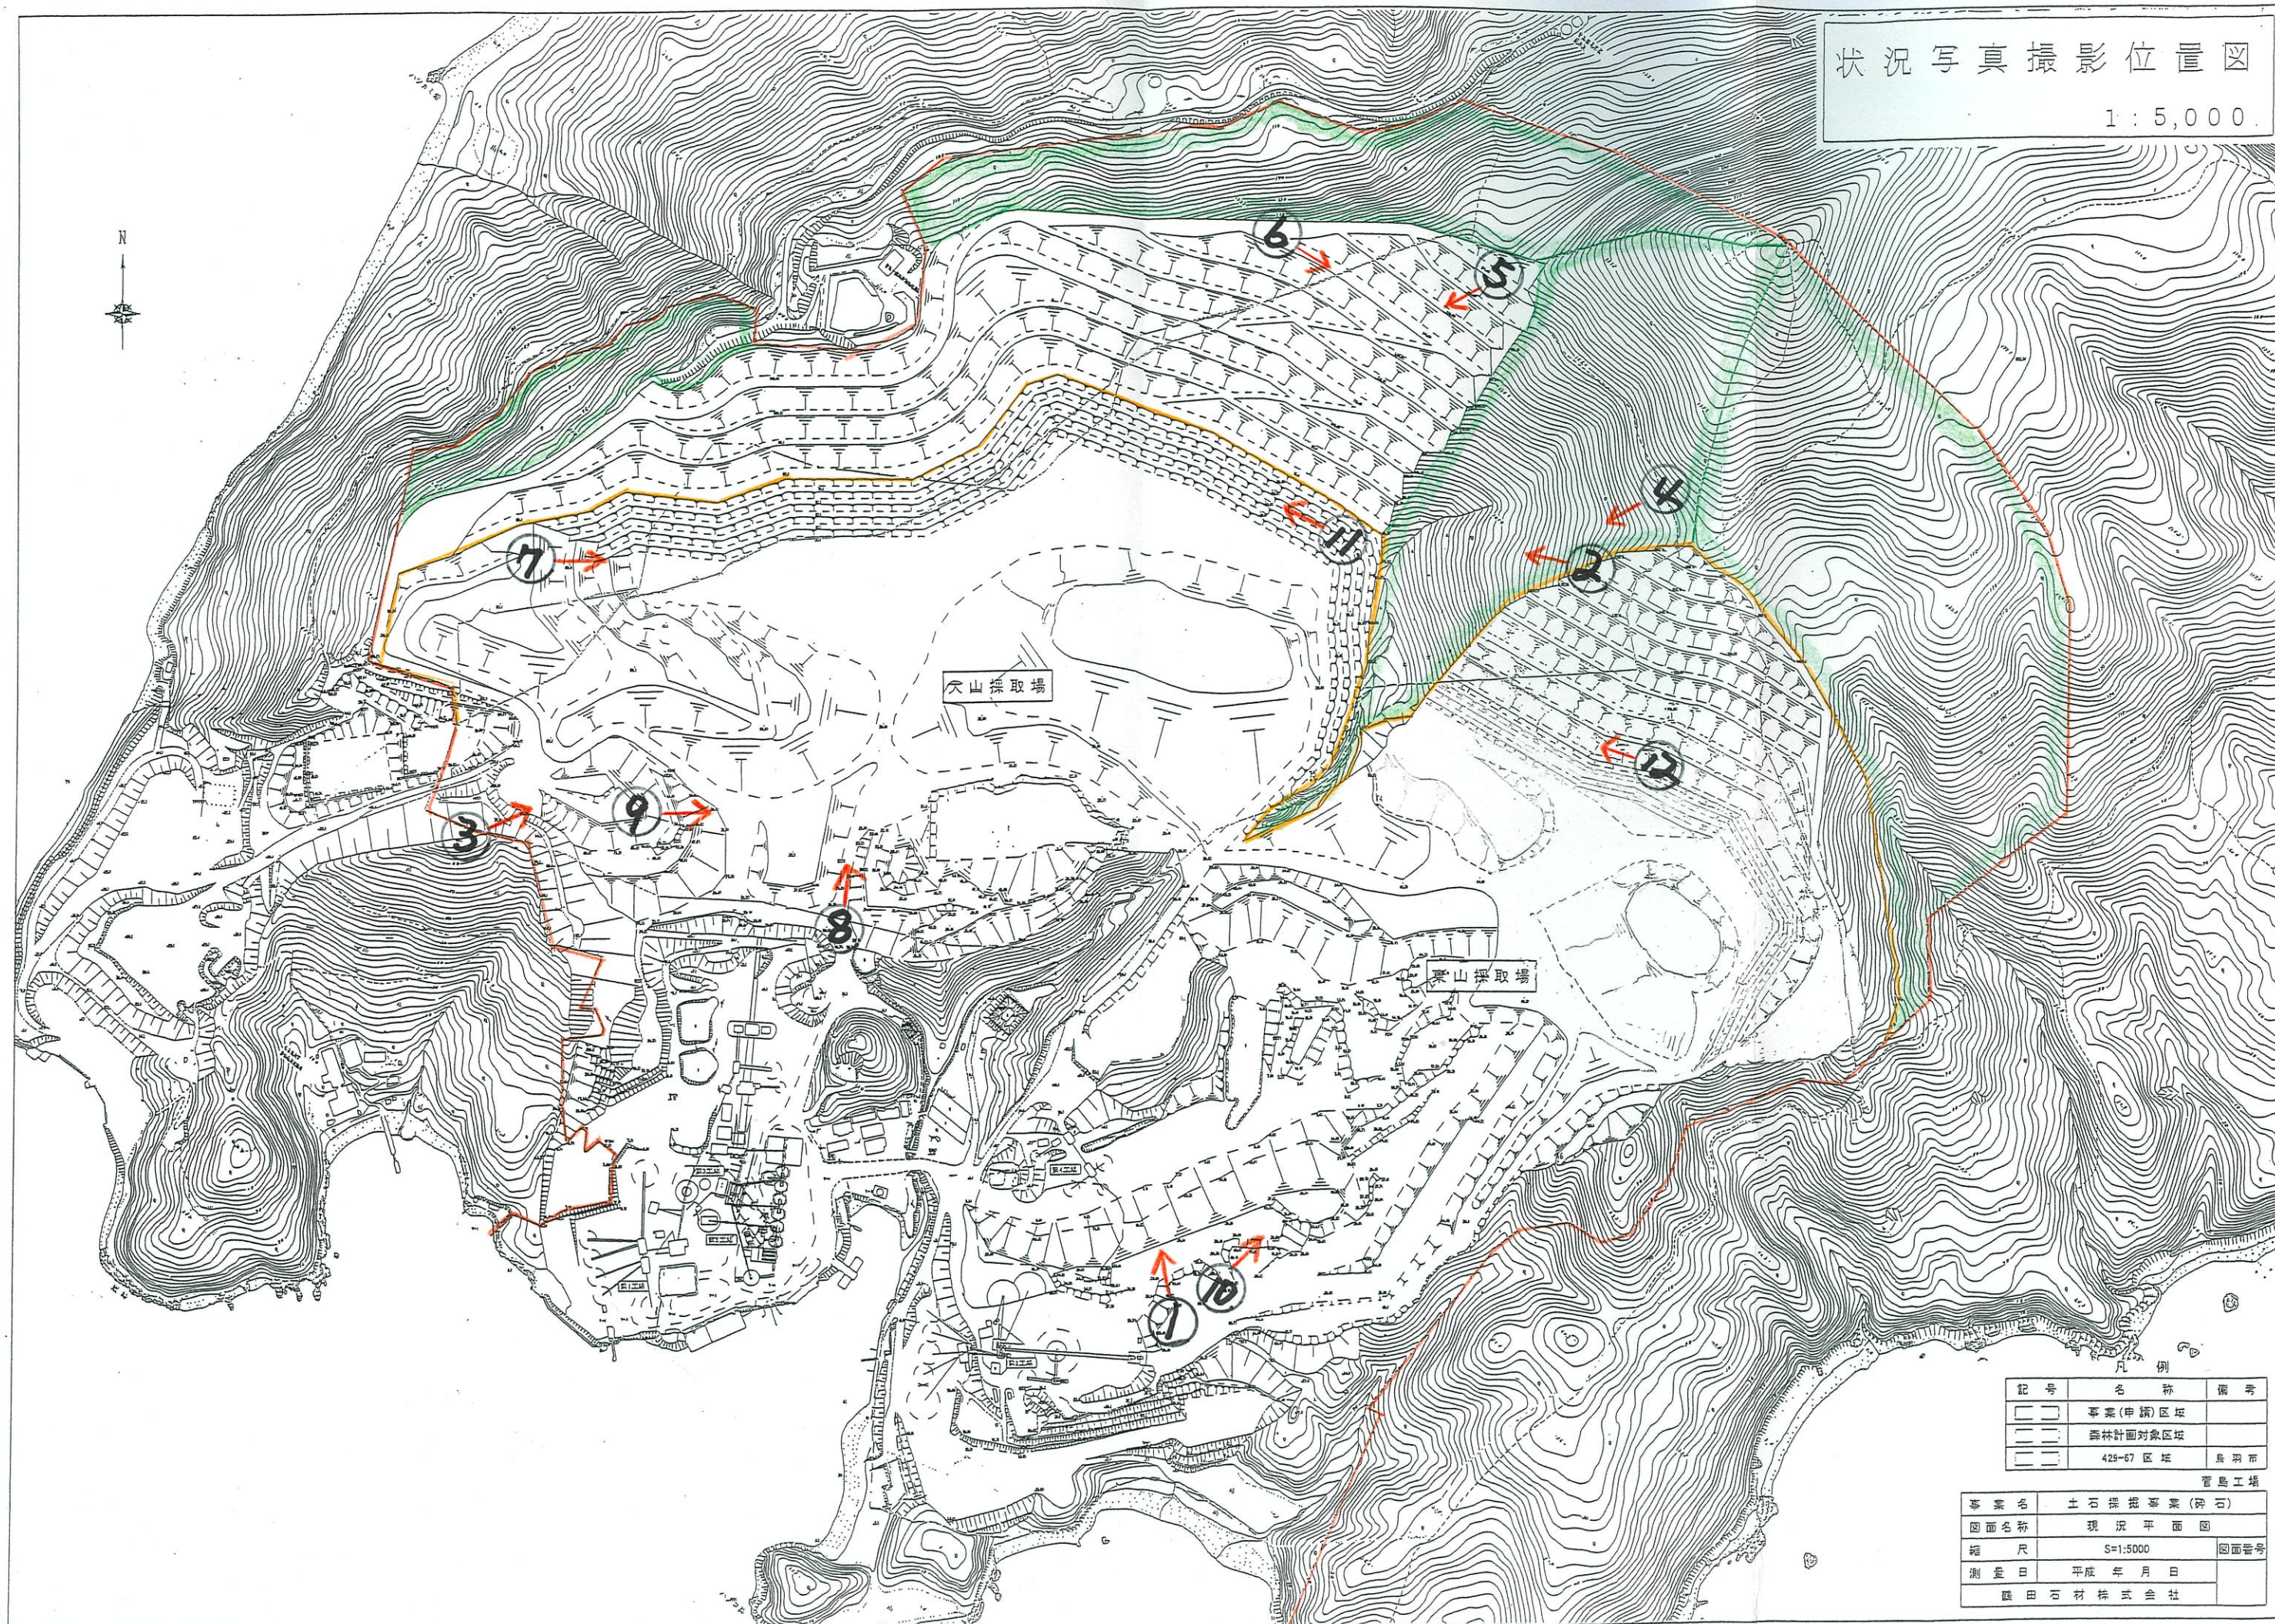

記号	名称	備考
[Red outline]	事業(申請)区域	
[Green shading]	森林計画対象区域	
[Dashed line]	425-67 区域	長野市

事業名	土石採取事業(許可)	管轄工場
図面名称	現況平面図	
縮尺	S=1:5000	図面番号
測量日	平成 年 月 日	
藤田石材株式会社		