


平面図


区画線工 白実線 (W=15cm) L=60.5m  
 区画線工 緑実線 (W=30cm) L=63.0m  
 側溝蓋設置工 N=56枚  
 白実線 (W=15cm) L=93.0m  
 緑実線 (W=30cm) L=93.0m  
 フラット舗装工 A=49.5m<sup>2</sup>

工事名	市道森崎村山線路肩補修工事		
図面名	計画平面図		
道路名	市道森崎村山線		
縮尺	1:650	図面番号	1/2
施工箇所	鳥羽市船津町地内		
事務所名	鳥羽市 建設課		

## 舗装展開図

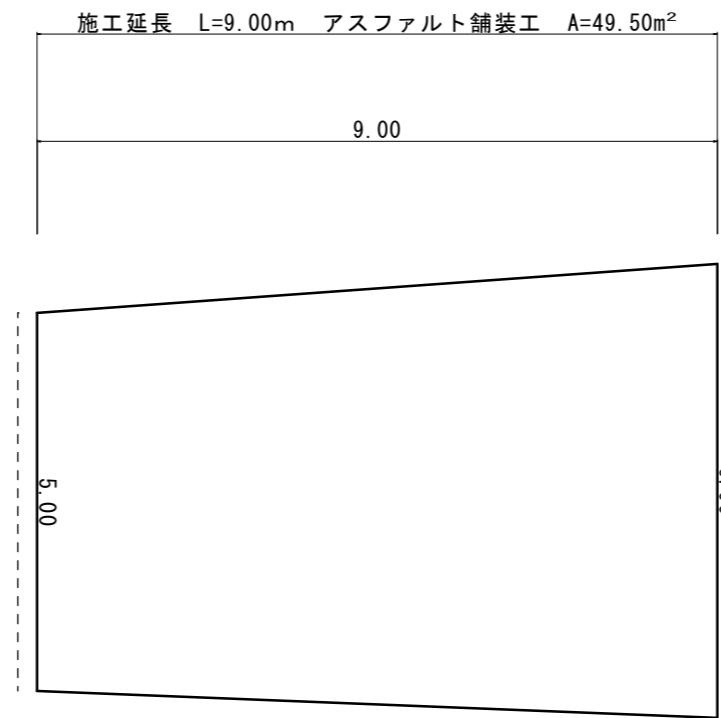

## コンクリート舗装箇所 横断図

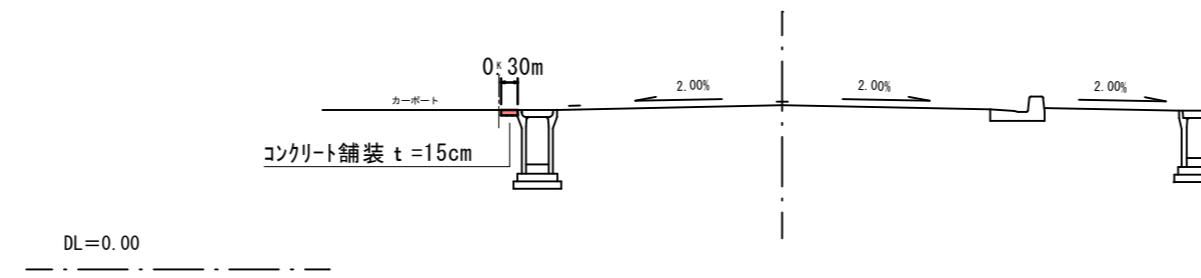

工事名	市道森崎村山線路肩修理工事		
図面名	舗装展開図・標準断面図		
道路名	市道森崎村山線		
縮尺	S=1:50	図面番号	2/2
施工箇所	鳥羽市船津町地内		
事務所名	鳥羽市 建設課		