


計 画 平 面 図


S=1:250

鳥羽市大明東町地内

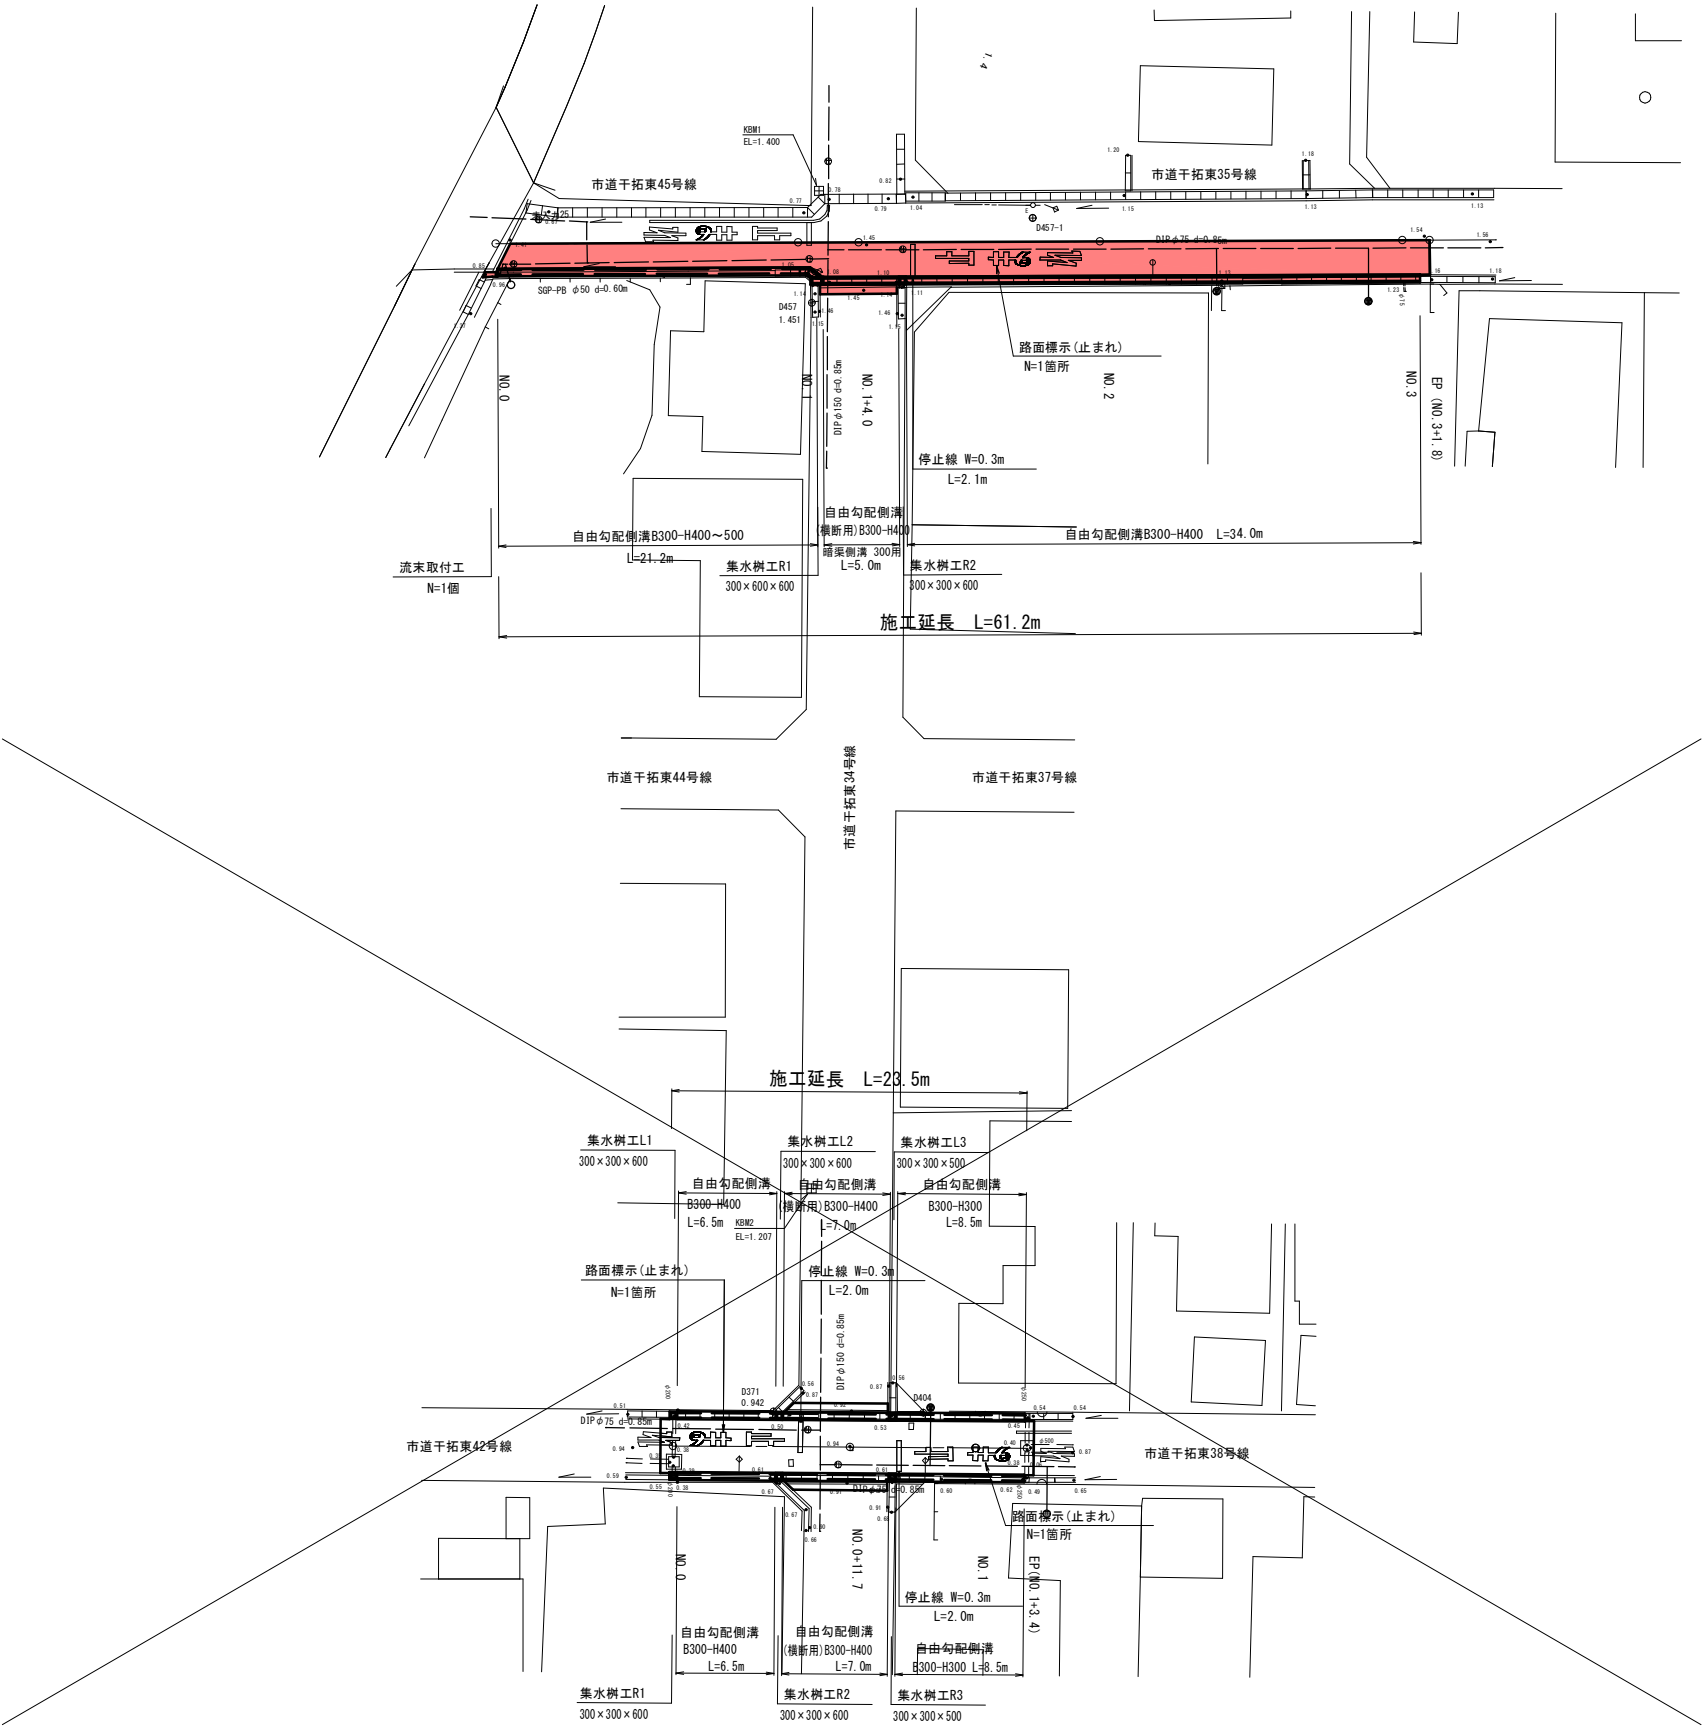

工 事 名	市道千拓東35号外2線道路改良工事		
図 面 名	計 画 平 面 図		
道 路 名	市道千拓東35号線・市道千拓東45号線・市道千拓東34号線		
縮 尺	S=1:250	図面番号	1 / 8
施工箇所名	鳥羽市大明東町地内		
事業者名	鳥 羽 市 建 設 課		

縦断面図(1) V=1:200
H=1:500

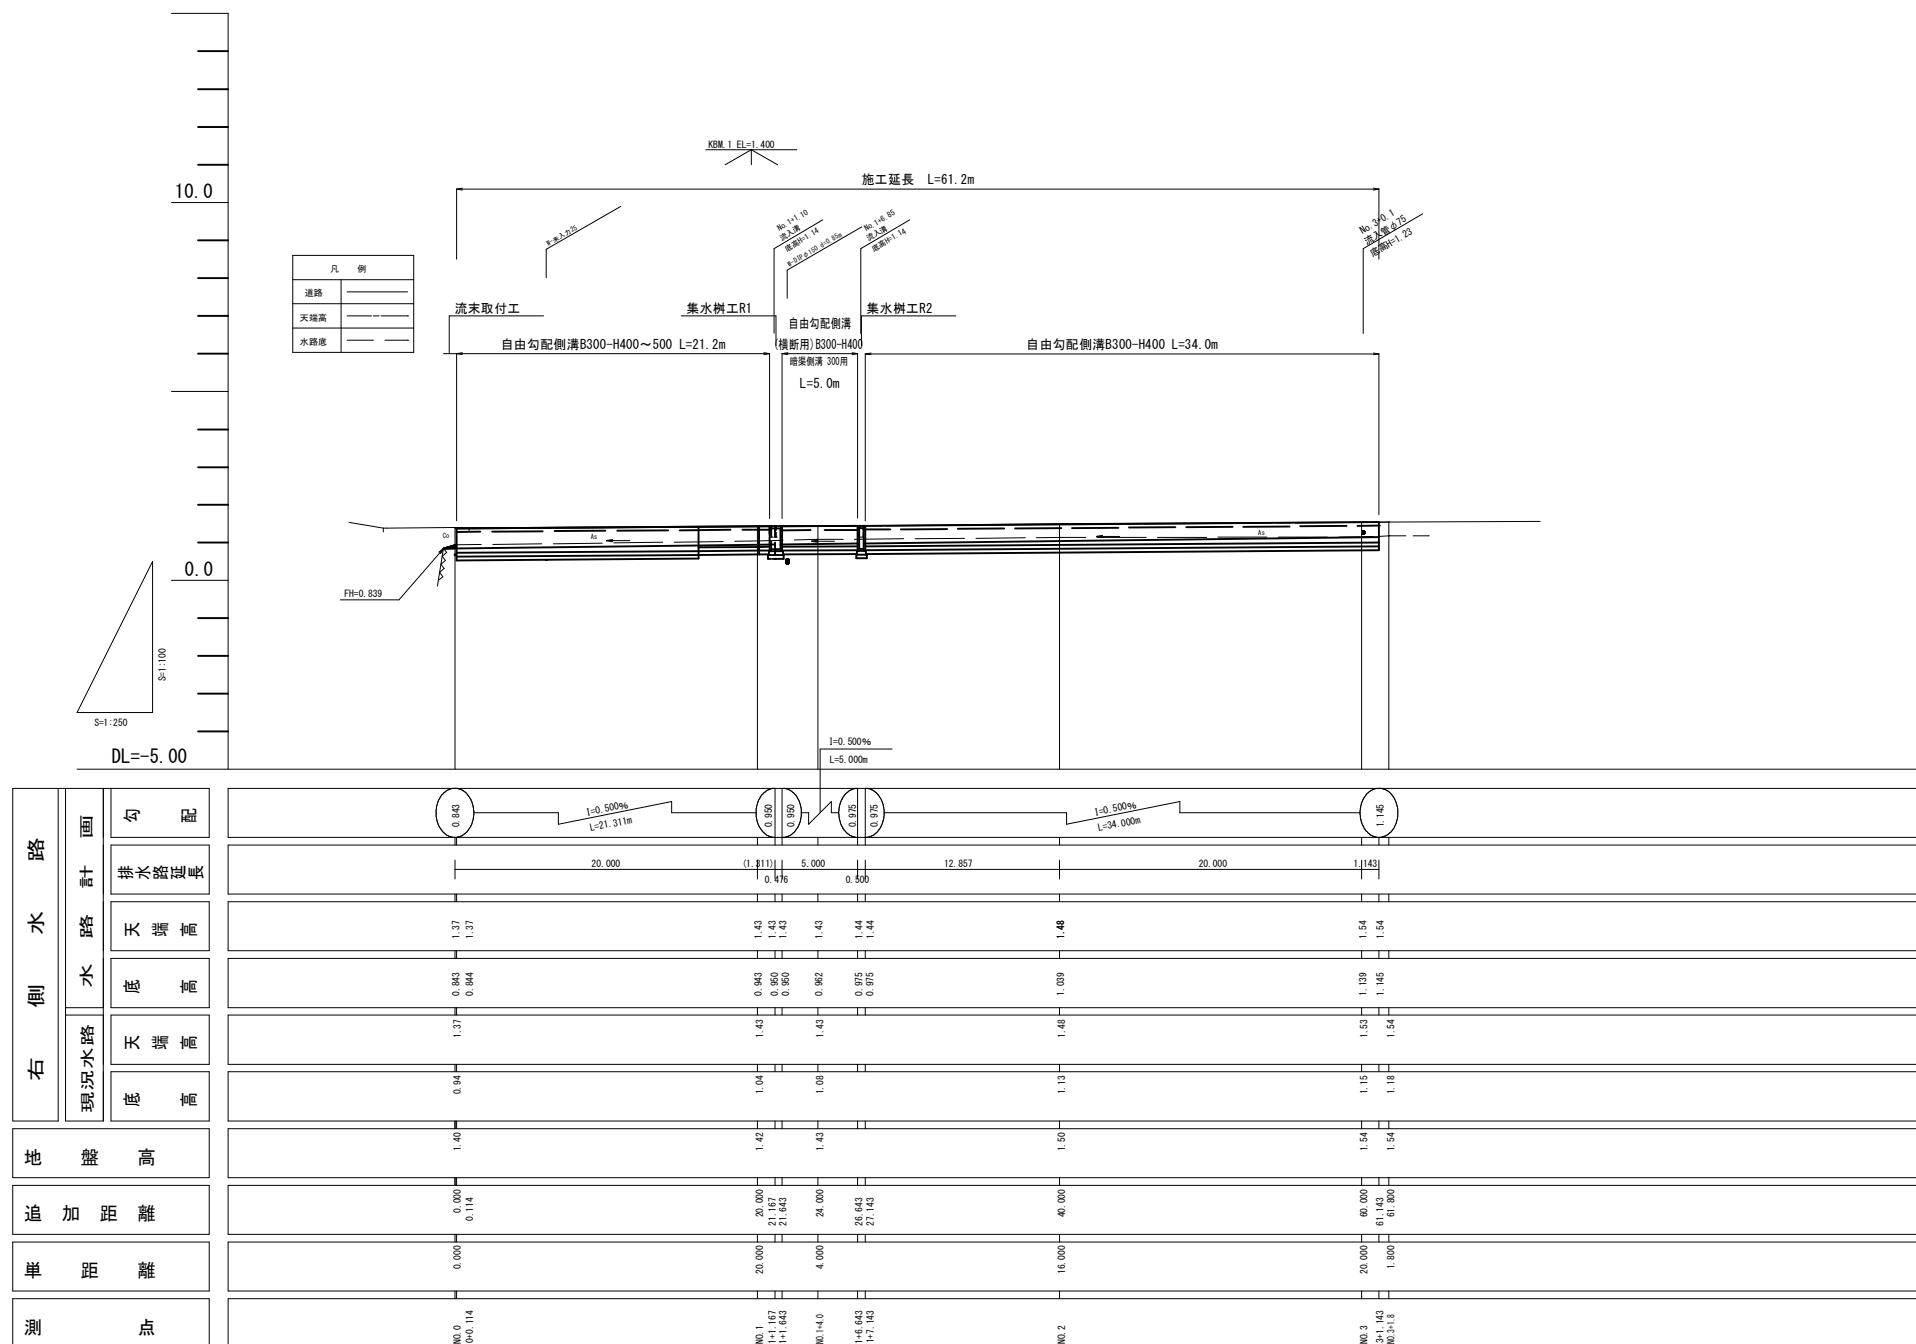


工 事 名	市道千拓東35号線外2線道路改良工事		
図 面 名	縦 断 面 図 (1)		
道 路 名	市道千拓東35号線、市道千拓東45号線、市道千拓東34号線		
縮 尺	図 示	図面番号	2 / 8
施工箇所名	鳥羽市大東町地内		
事務所名	鳥 羽 市 建 設 課		

標準断面図

S=1:50


NO. 1

市道干拓東35号線・市道干拓東45号線・市道干拓東34号線

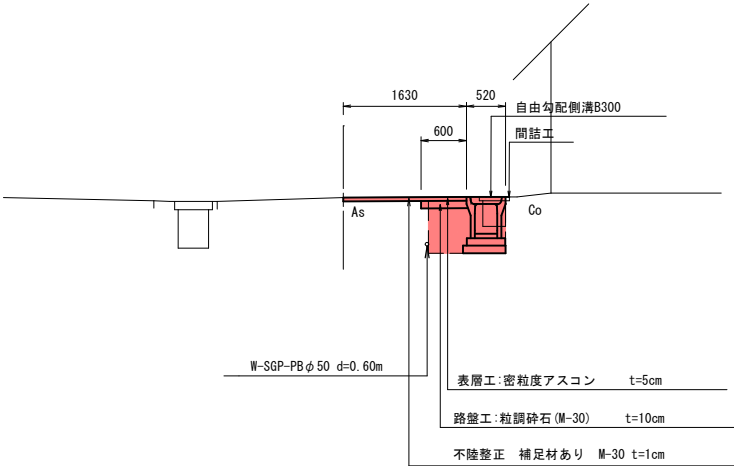

NO. 1


市道干拓東42号線・市道干拓東38号線・市道干拓34号線

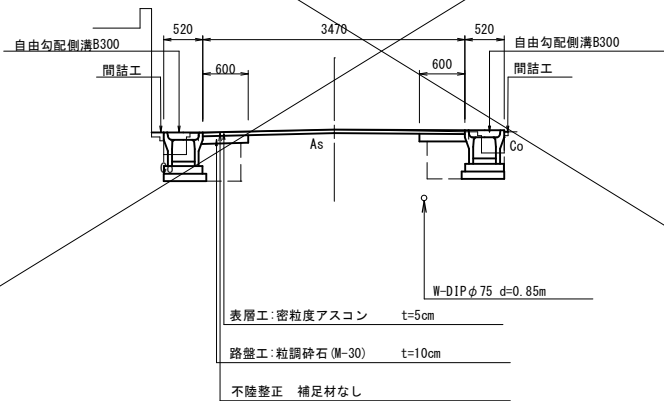

工 事 名	市道干拓東35号線外2線道路改良工事		
図 面 名	標準断面図		
道 路 名	市道干拓東35号線・市道干拓東45号線・市道干拓東34号線		
縮 尺	S=1:100	図面番号	3 / 8
施工箇所名	鳥羽市大明東町地内		
事務所名	鳥 羽 市 建 設 課		

横断面図(1)

S=1:100

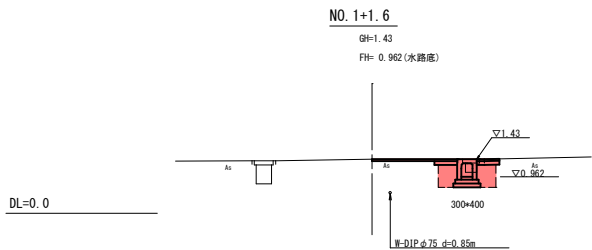

NO. 1+1.6

土 工		
掘 削	0.1	
床 掘	0.7	
埋 戻	0.6	

舗装工		
表 層	2.25	
路 盤 工	1.20	

取壊し工		
Co取壊し	無筋	0.23
	鉄筋	0.05
As取壊し	2.07	

間詰工		
コンクリート	0.000	


NO. 1+6.6

土 工		
掘 削	0.1	
床 掘	0.7	
埋 戻	0.6	

舗装工		
表 層	2.25	
路 盤 工	1.20	

取壊し工		
Co取壊し	無筋	0.23
	鉄筋	0.05
As取壊し	2.07	

間詰工		
コンクリート	0.000	

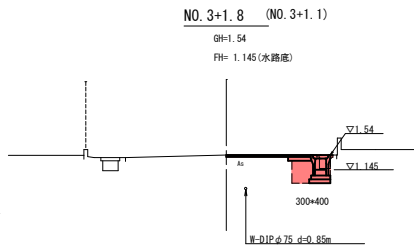


NO. 3+1.8 (NO. 3+1.1)

土 工		
掘 削	0.1	
床 掘	0.4	
埋 戻	0.3	

舗装工		
表 層	2.24	
路 盤 工	0.60	

取壊し工		
Co取壊し	無筋	0.13
	鉄筋	0.00
As取壊し	2.30	

間詰工		
コンクリート	0.004	

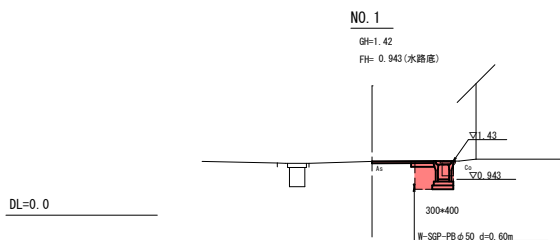


NO. 1

土 工		
掘 削	0.1	
床 掘	0.4	
埋 戻	0.3	

舗装工		
表 層	1.63	
路 盤 工	0.60	

取壊し工		
Co取壊し	無筋	0.13
	鉄筋	0.02
As取壊し	1.69	

間詰工		
コンクリート	0.003	

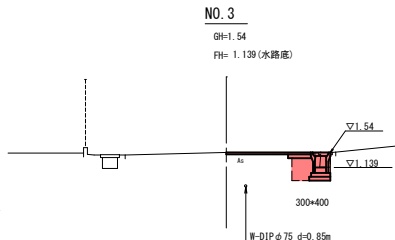


NO. 3

土 工		
掘 削	0.1	
床 掘	0.5	
埋 戻	0.3	

舗装工		
表 層	2.24	
路 盤 工	0.60	

取壊し工		
Co取壊し	無筋	0.11
	鉄筋	0.00
As取壊し	2.35	

間詰工		
コンクリート	0.003	

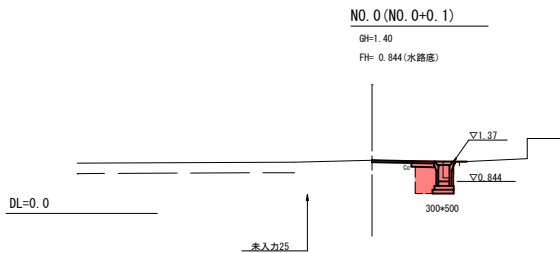


NO. 0 (NO. 0+0.1)

土 工		
掘 削	0.1	
床 掘	0.5	
埋 戻	0.4	

舗装工		
表 層	1.64	
路 盤 工	0.60	

取壊し工		
Co取壊し	無筋	0.13
	鉄筋	0.00
As取壊し	1.73	

間詰工		
コンクリート	0.005	

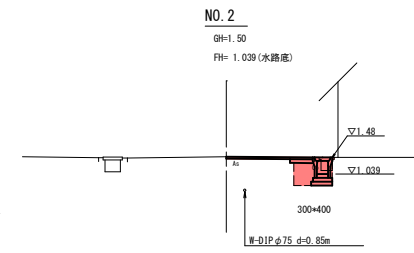

NO. 2

土 工		
掘 削	0.1	
床 掘	0.4	
埋 戻	0.3	


舗装工		
表 層	2.29	
路 盤 工	0.60	

取壊し工		
Co取壊し	無筋	0.13
	鉄筋	0.00
As取壊し	2.33	

間詰工		
コンクリート	0.003	

工 事 名	市道千拓東35号線外2線道路改良工事		
図 面 名	横 断 面 図		
道 路 名	市道千拓東35号線・市道千拓東45号線・市道千拓東34号線		
縮 尺	S=1:200	図面番号	4 / 8
施工箇所名	鳥羽市大明東町地内		
事務所名	鳥 羽 市 建 設 課		


自由勾配側溝割付図(1) S=1:100

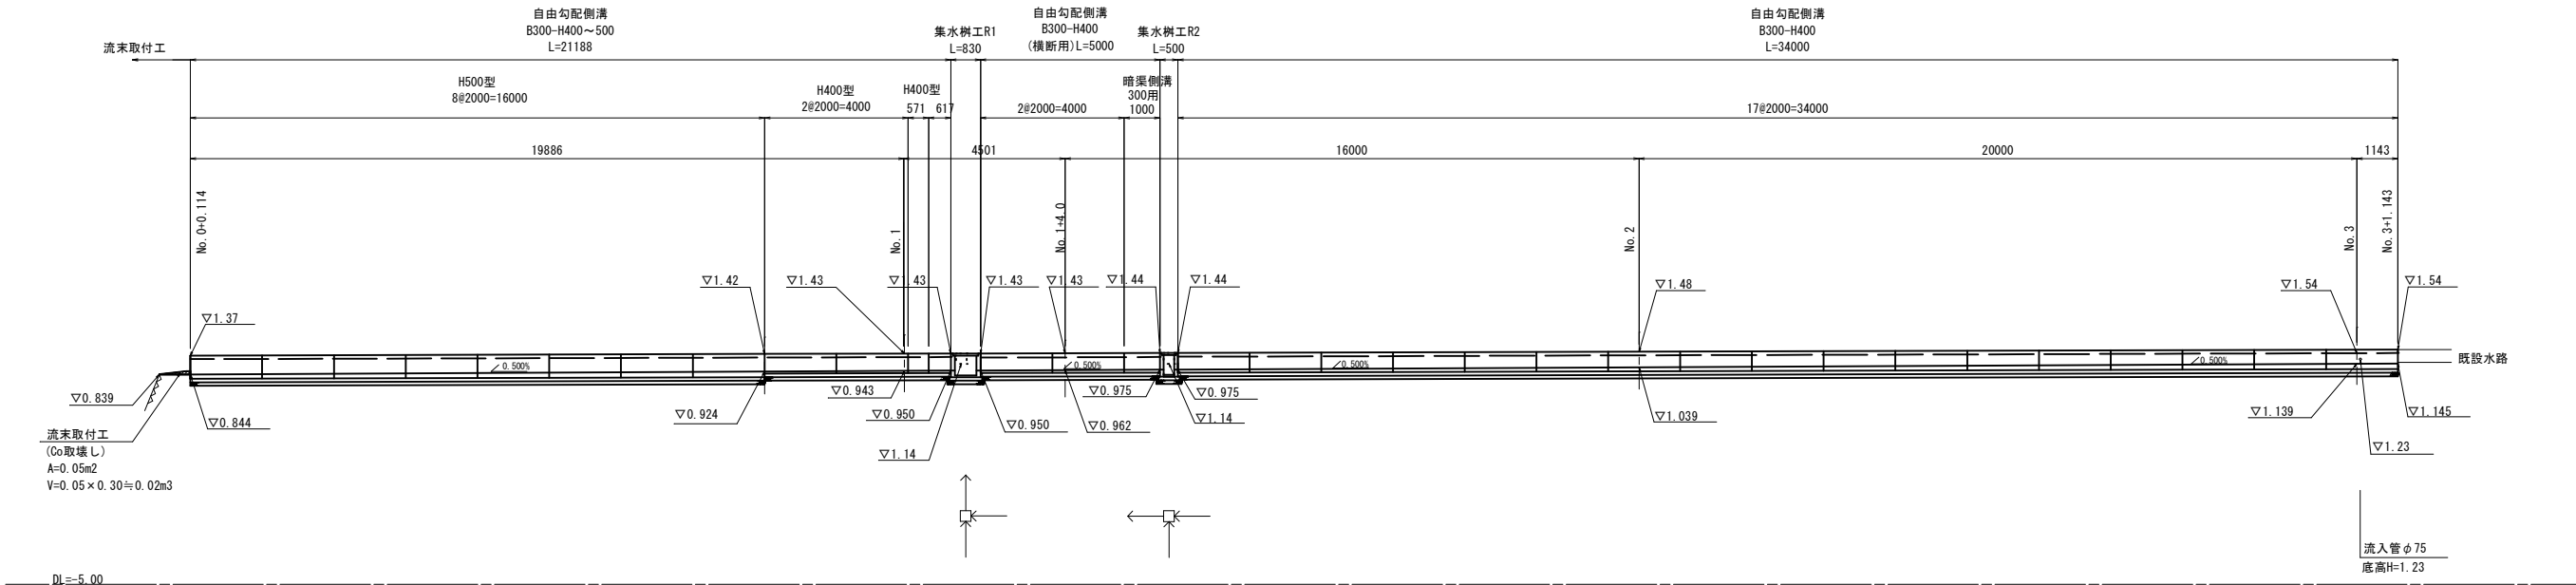

工 事 名	市道千拓東35号線外2線道路改良工事		
図 面 名	自由勾配側溝割付図 (1)		
道 路 名	市道千拓東35号線、市道千拓東45号線、市道千拓東34号線		
縮 尺	図 示	図面番号	5 / 8
施工箇所名	鳥羽市大明東町地内		
東 路 所 名	鳥 羽 市 建 設 課		

自由勾配側溝


無騒音型 300×h

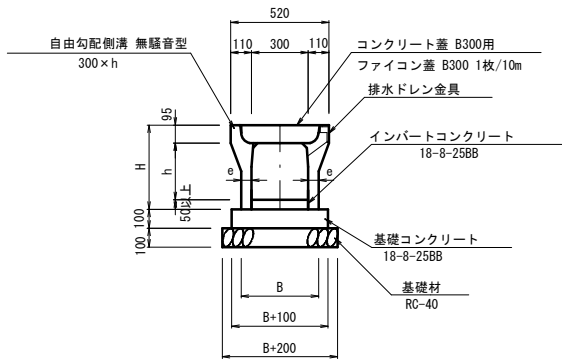

寸法表		材料表 (10m当り)						
名称 300×h	H (mm)	h (mm)	B (mm)	e (mm)	基礎材 (m ²)	基礎コンクリート (m ³)	基礎型枠 (m ²)	コンクリート (m ³)
300×300	445	300	410	55	6.10	0.51	2.00	実数計上
300×400	545	400	410	55	6.10	0.51	2.00	実数計上
300×500	645	500	410	55	6.10	0.51	2.00	実数計上
300×600	745	600	430	65	6.30	0.53	2.00	実数計上

自由勾配側溝


横断用 300×h

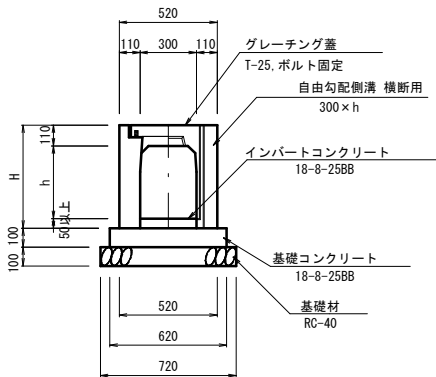


寸法表		材料表 (10m当り)						
名称 300×h	H (mm)	h (mm)	B (mm)	e (mm)	基礎材 (m ²)	基礎コンクリート (m ³)	基礎型枠 (m ²)	コンクリート (m ³)
300×300	445	285	410	55	6.10	0.51	2.00	実数計上
300×400	545	385	410	55	6.10	0.51	2.00	実数計上
300×500	645	485	410	55	6.10	0.51	2.00	実数計上
300×600	745	585	430	65	6.30	0.53	2.00	実数計上

集水樹

平面図

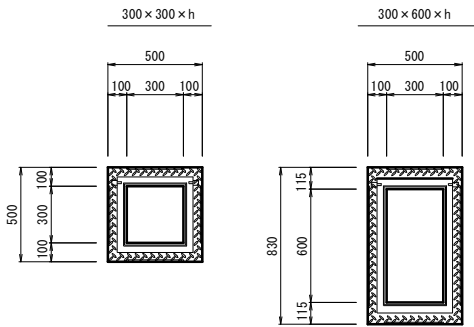

断面図

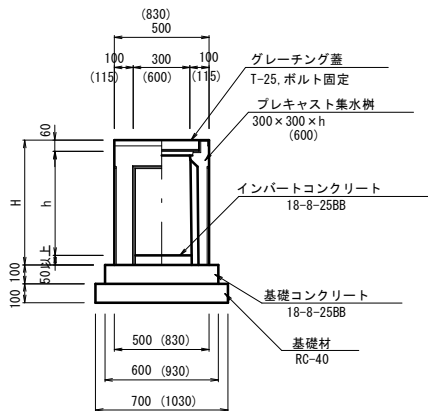

※ () 値は、300×600樹を示す。


寸法表		材料表(1箇所当り)				
名称 300×B×h	H (mm)	h (mm)	基礎材 (m ²)	基礎コンクリート (m ³)	基礎型枠 (m ²)	コンクリート (m ³)
300×300×400	460	350	0.49	0.04	0.24	0.005
300×300×500	560	450	0.49	0.04	0.24	0.005
300×300×600	660	550	0.49	0.04	0.24	0.005
300×300×700	760	650	0.49	0.04	0.24	0.005
300×300×800	860	750	0.49	0.04	0.24	0.005
300×600×400	460	350	0.72	0.06	0.31	0.009
300×600×500	560	450	0.72	0.06	0.31	0.009
300×600×600	660	550	0.72	0.06	0.31	0.009
300×600×700	760	650	0.72	0.06	0.31	0.009
300×600×800	860	750	0.72	0.06	0.31	0.009

工事名	市道千拓東35号線外2線道路改良工事		
図面名	水路工構造図		
道路名	市道千拓東35号線・市道千拓東45号線・市道千拓東34号線		
縮尺	S=1:20	図面番号	6 / 8
施工箇所名	鳥羽市大明東町地内		
事業者名	鳥羽市建設課		

舗装復旧工平面図

S=1:250

鳥羽市大明東町地内

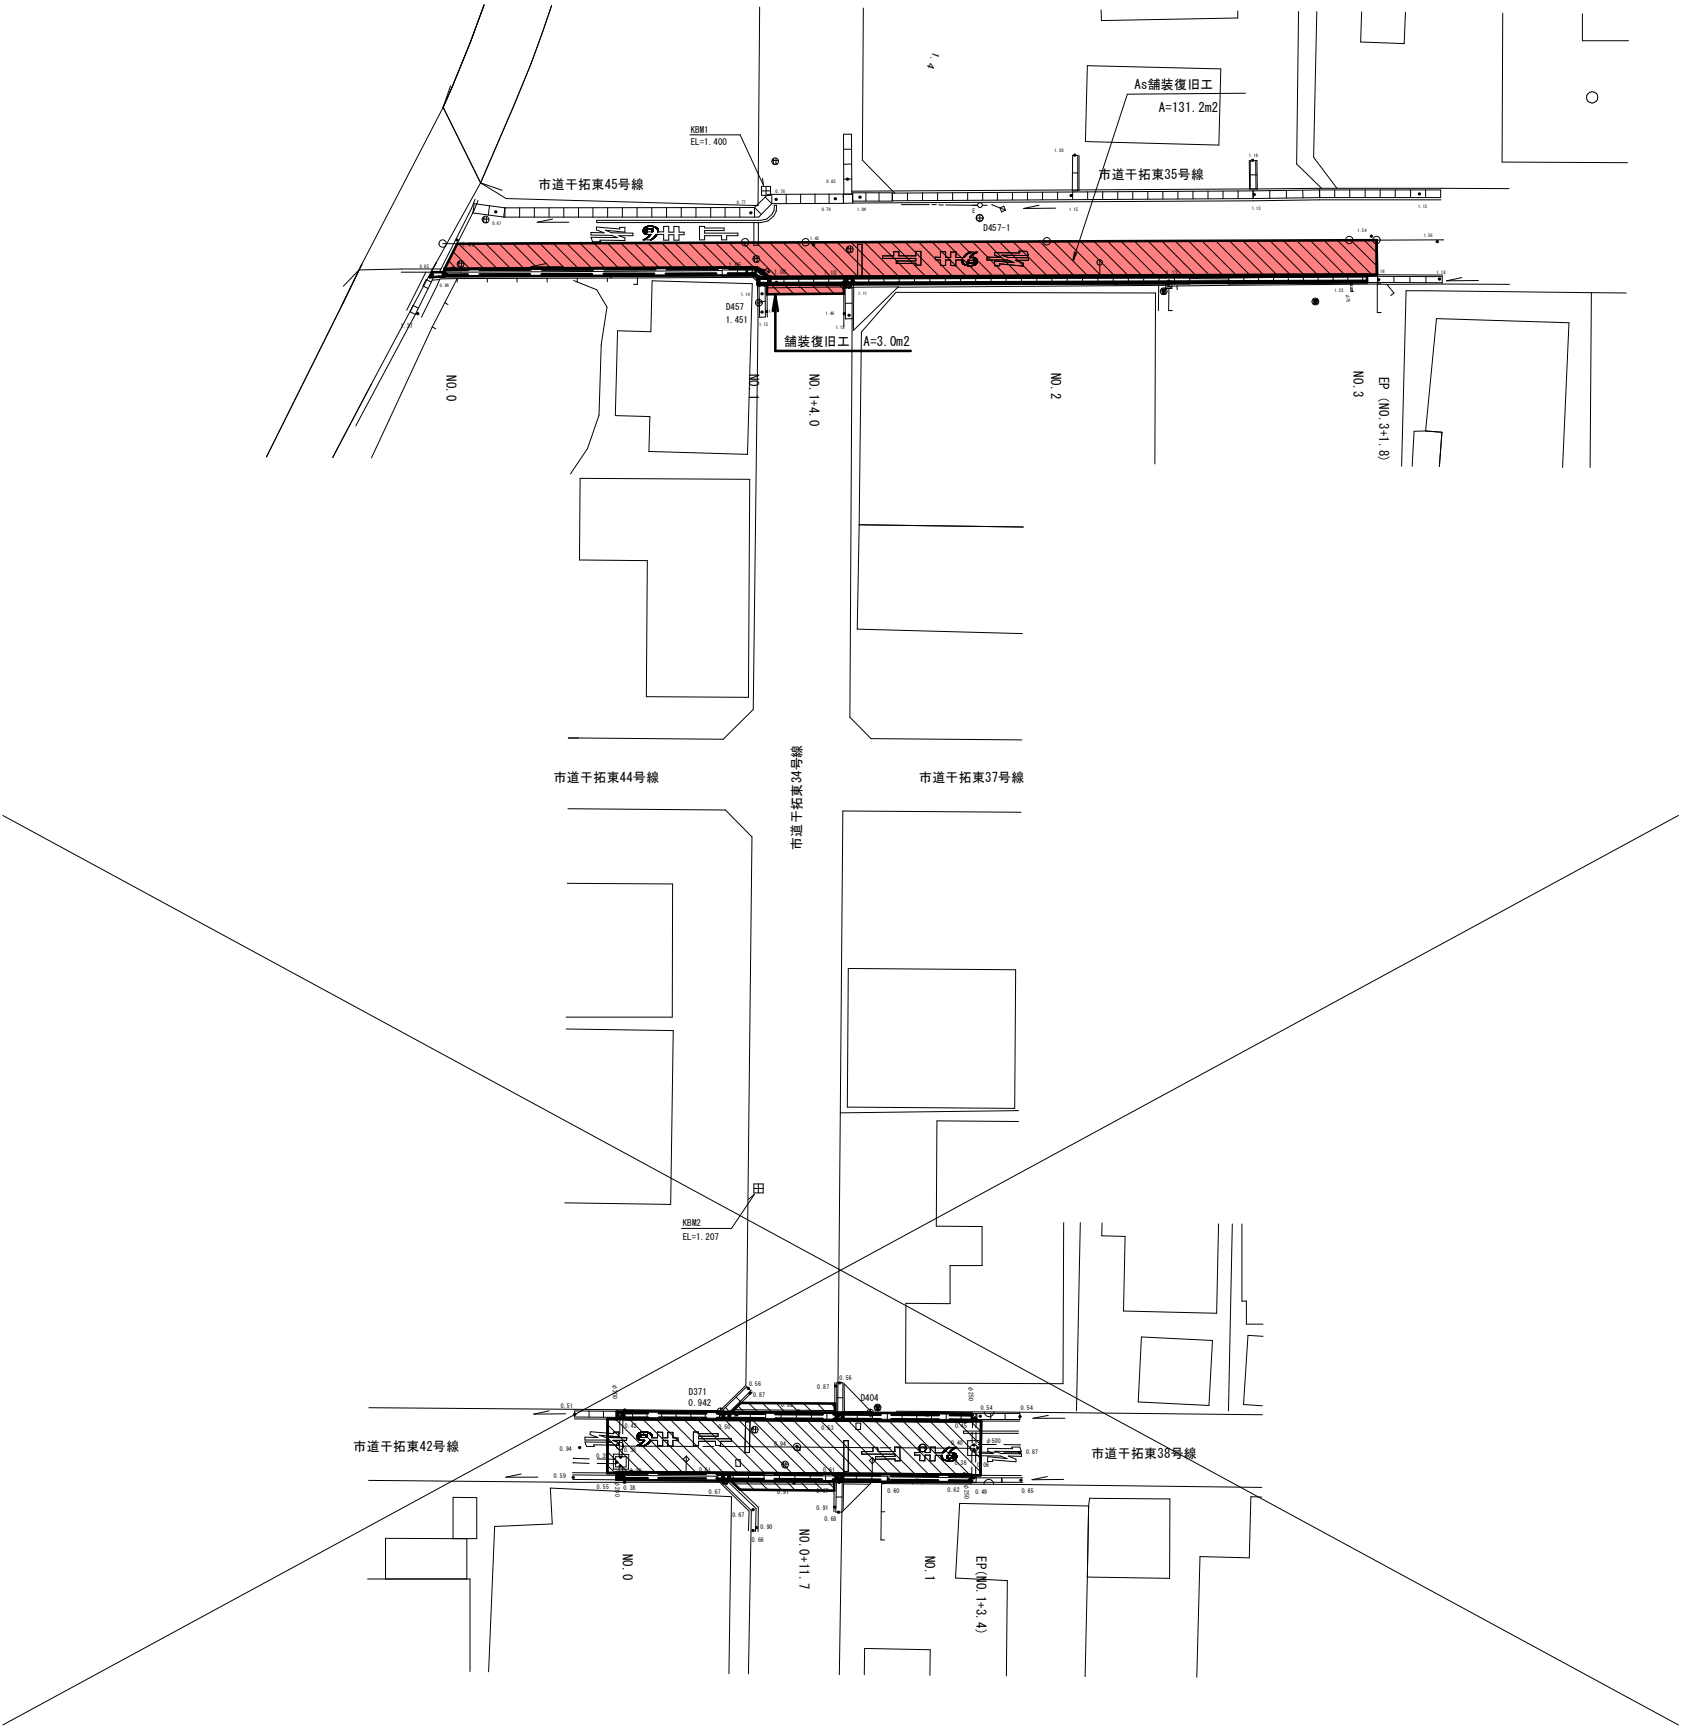


工 事 名	市道千拓東35号外2線道路改良工事		
図 面 名	舗装復旧工平面図		
道 路 名	市道千拓東35号線・市道千拓東45号線・市道千拓東34号線		
縮 尺	S=1:250	図面番号	7 / 8
施工箇所名	鳥羽市大明東町地内		
事業者名	鳥 羽 市 建 設 課		

移設工・舗装取壊し工平面図

S=1:250

鳥羽市大明東町地内

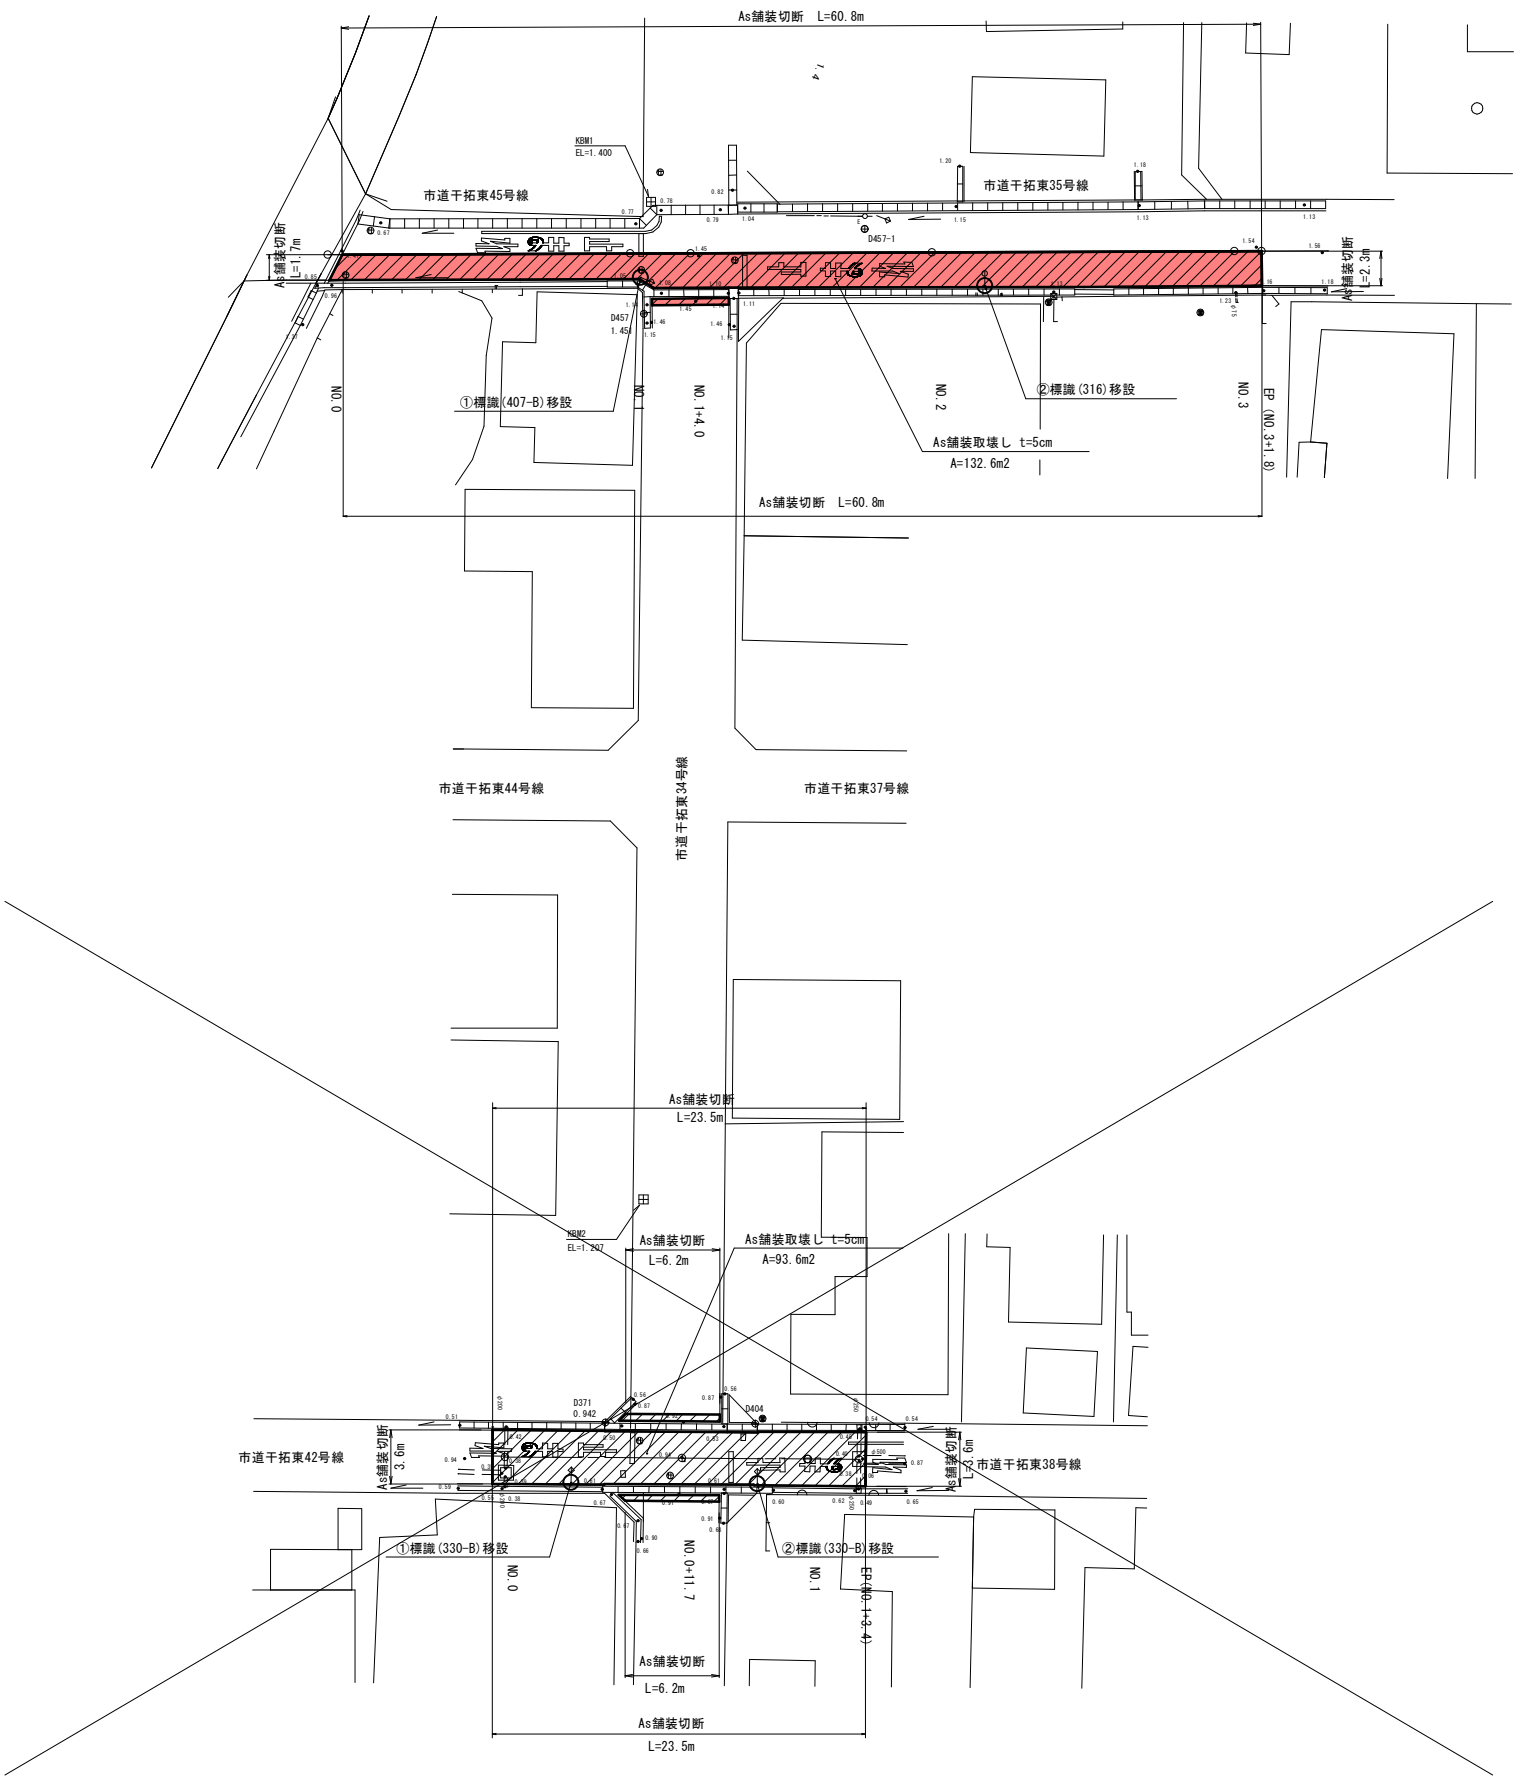

工 事 名	市道千拓東35号外2線道路改良工事		
図 面 名	移設工・舗装取壊し工平面図		
道 路 名	市道千拓東35号線・市道千拓東45号線・市道千拓東34号線		
縮 尺	S=1:250	図面番号	8 / 8
施工箇所名	鳥羽市大明東町地内		
事業者名	鳥 羽 市 建 設 課		