





工事名	和具(答志)漁港用地舗装工事		
図面名	平面図		
漁港名	和具(答志)漁港		
縮尺	A1 S=1:500 A3 S=1:1000	図面番号	1/2
施工箇所	鳥羽市 答志町 地内		
事業者名	鳥羽市農林水産課		

標準断面図
A1 S=1:100 A3 S=1:200

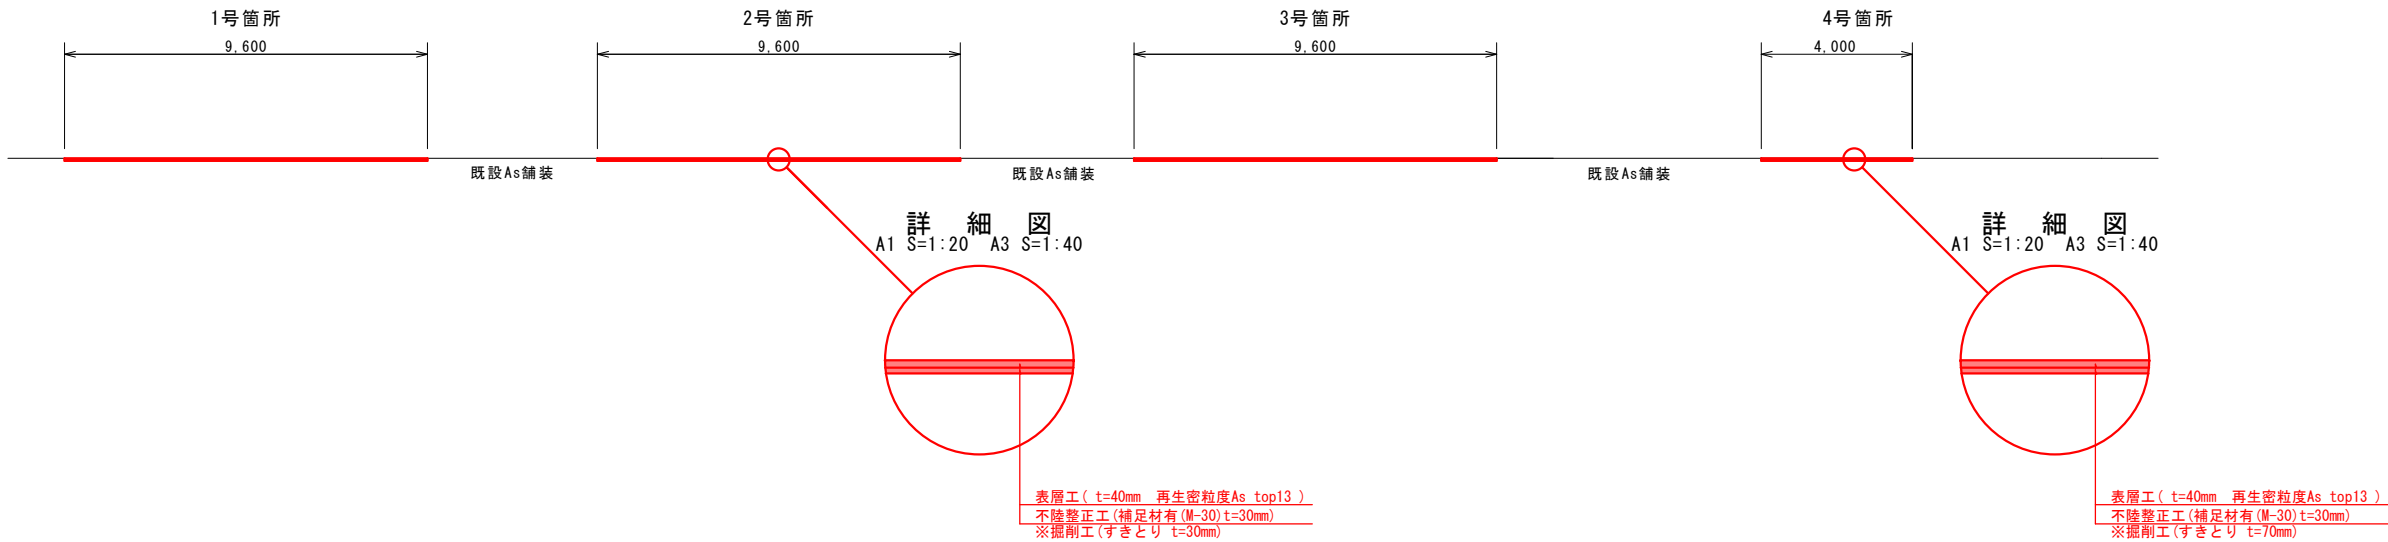

舗装展開図
A1 S=1:100 A3 S=1:200

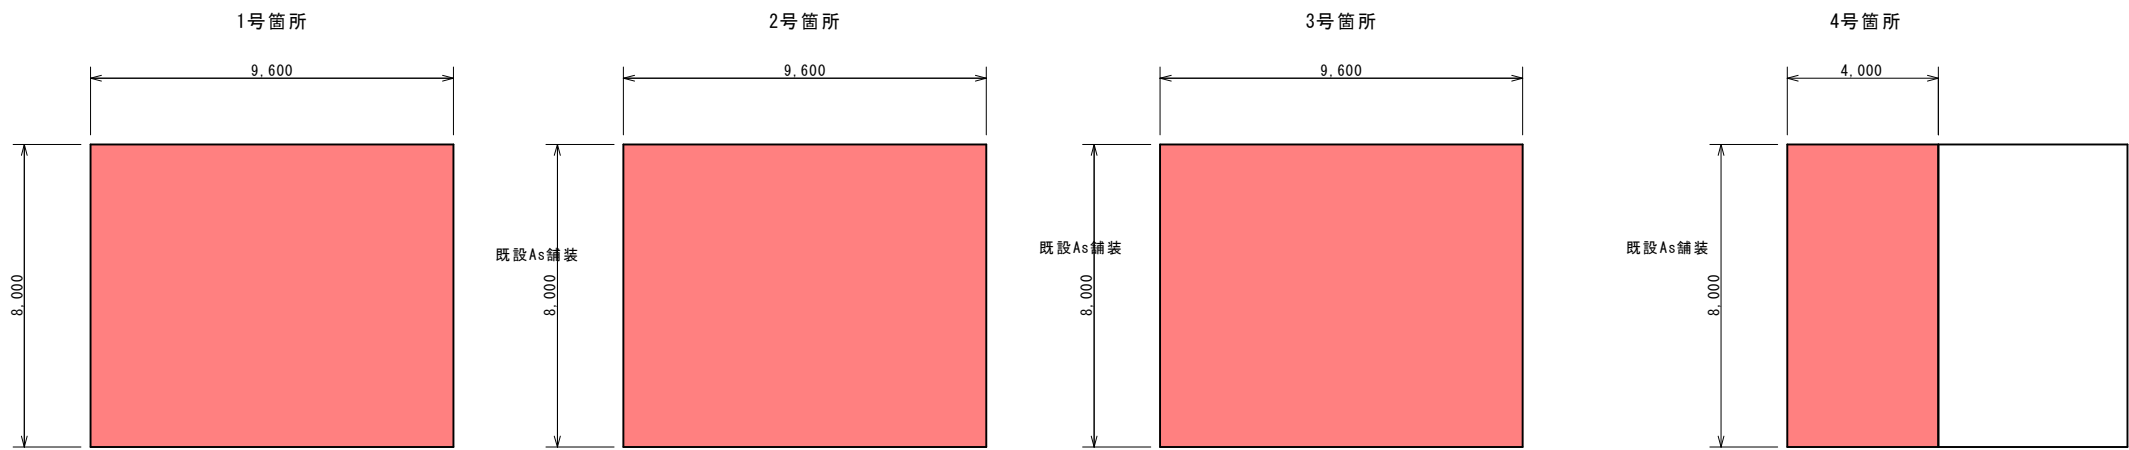

番号	数式	単位	小計
①	8.00*9.60	m ²	76.80
②	8.00*9.60	m ²	76.80
③	8.00*9.60	m ²	76.80
④	8.00*4.00	m ²	32.00
		m ²	262.40

工事名	和具 (答志) 漁港用地舗装工事		
図面名	標準断面図・舗装展開図		
漁港名	和具 (答志) 漁港		
縮尺	図示	図面番号	2/2
施工箇所	鳥羽市 答志町 地内		
事業者名	鳥羽市農林水産課		