




平面図  
S=1/400

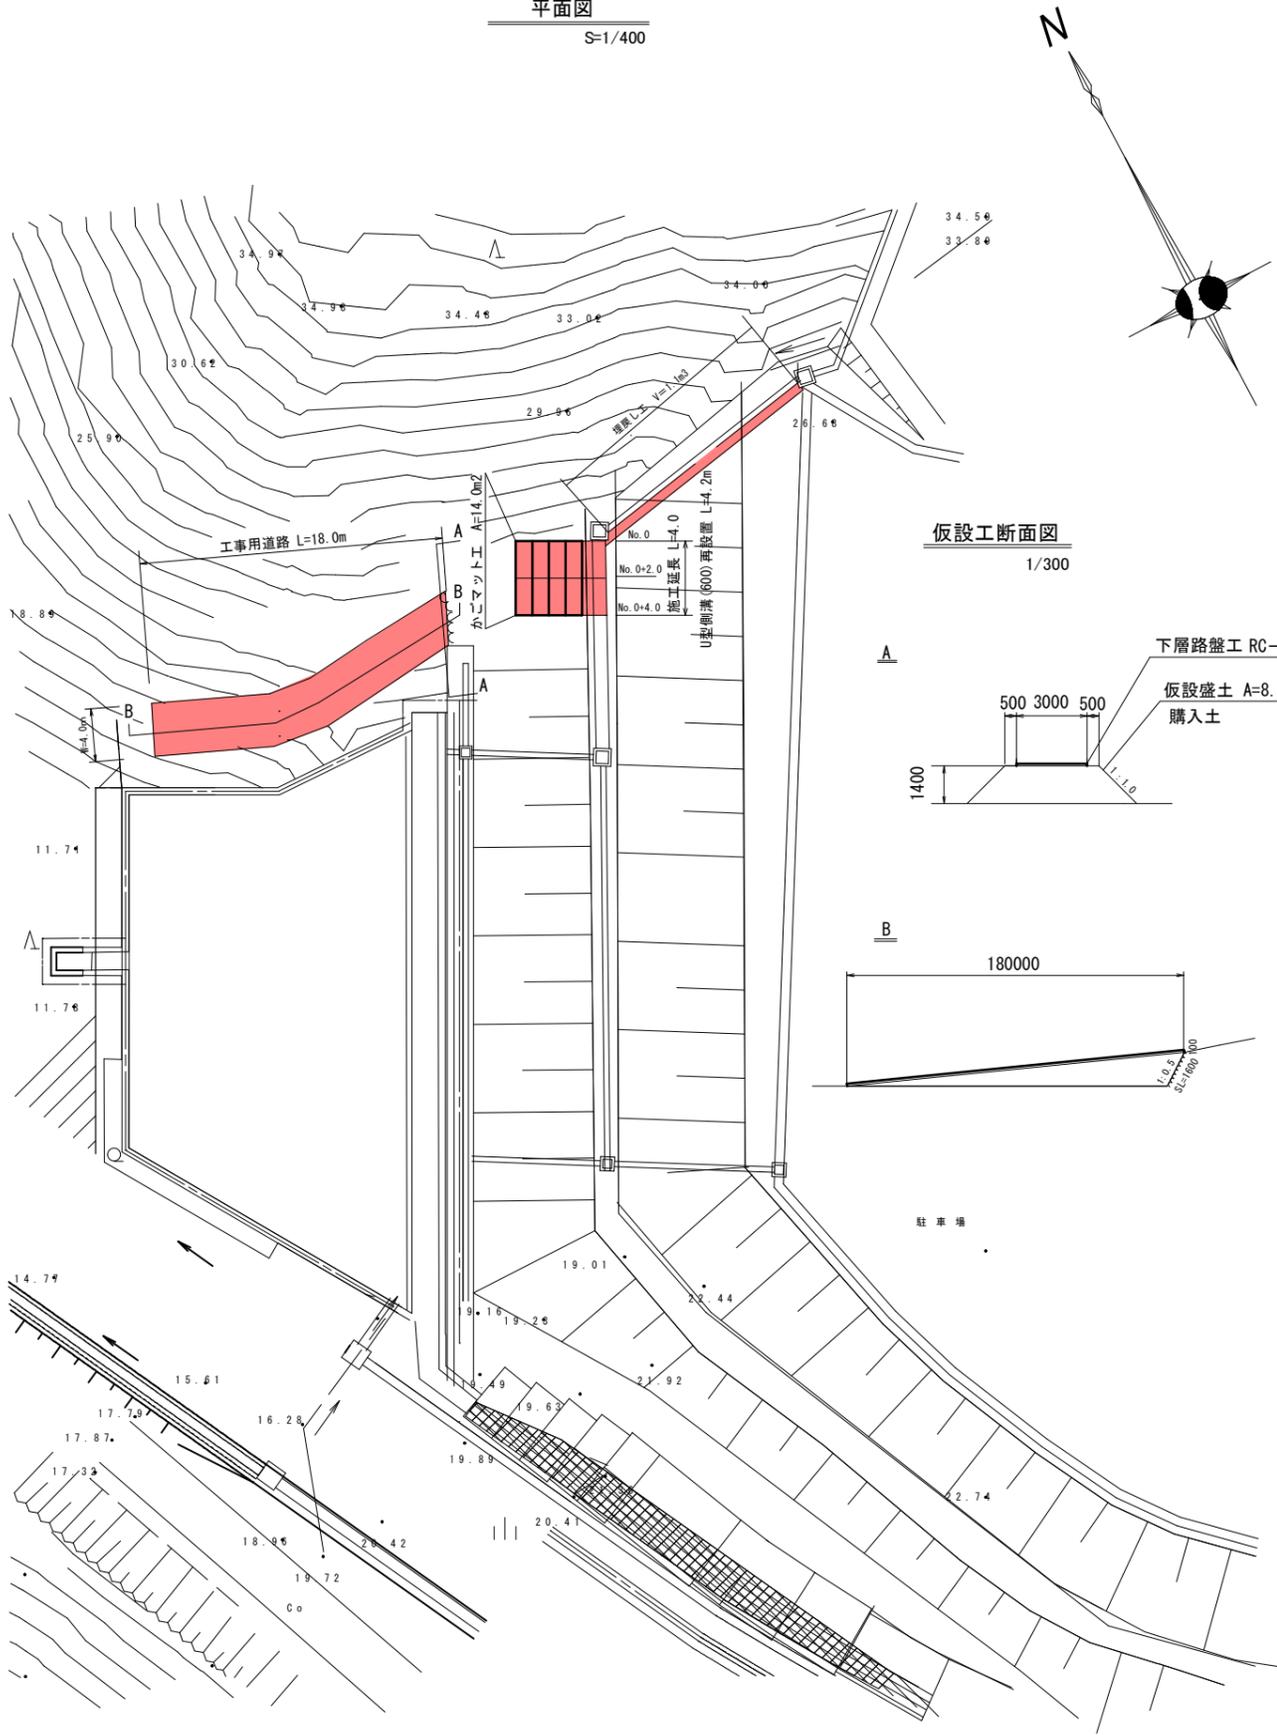

仮設工断面図  
1/300

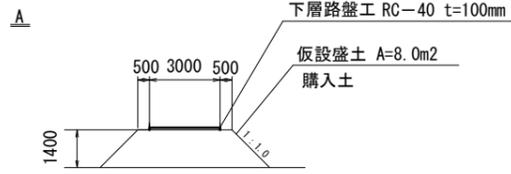


かごマット工 展開図  
S=1/100

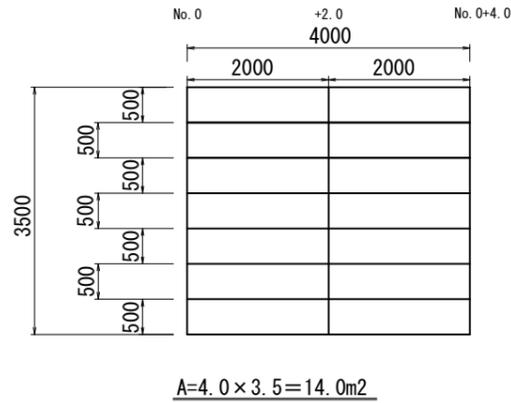


標準横断面図  
S=1/100

	盛土	0.2
	埋戻し	4.0
	床掘	1.3

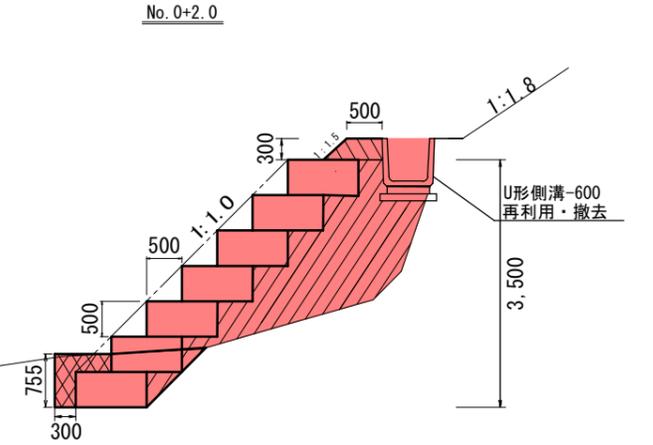

工法図  
S=1/100

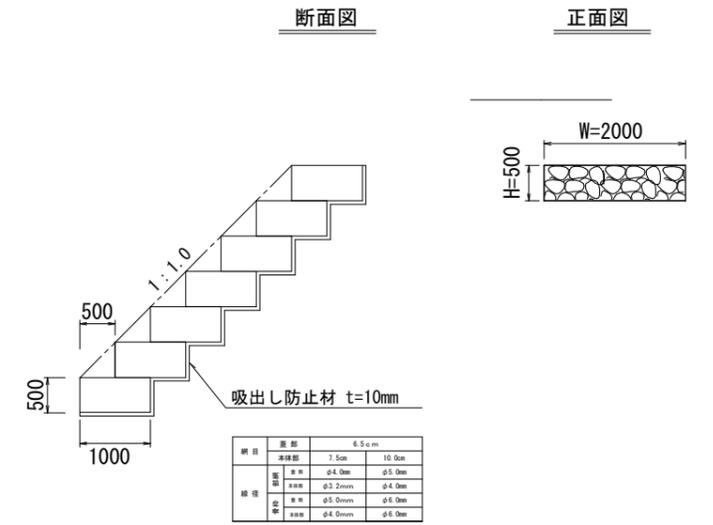

工事名	安楽島保育所排水路改修工事		
図面名	計画平面図・標準横断面図・展開図・工法図		
道路名	市道東中学校線		
縮尺	図示	図面番号	1 / 1
施工箇所名	鳥羽市 船津町 地内		
事務所名	鳥羽市 建設課		