



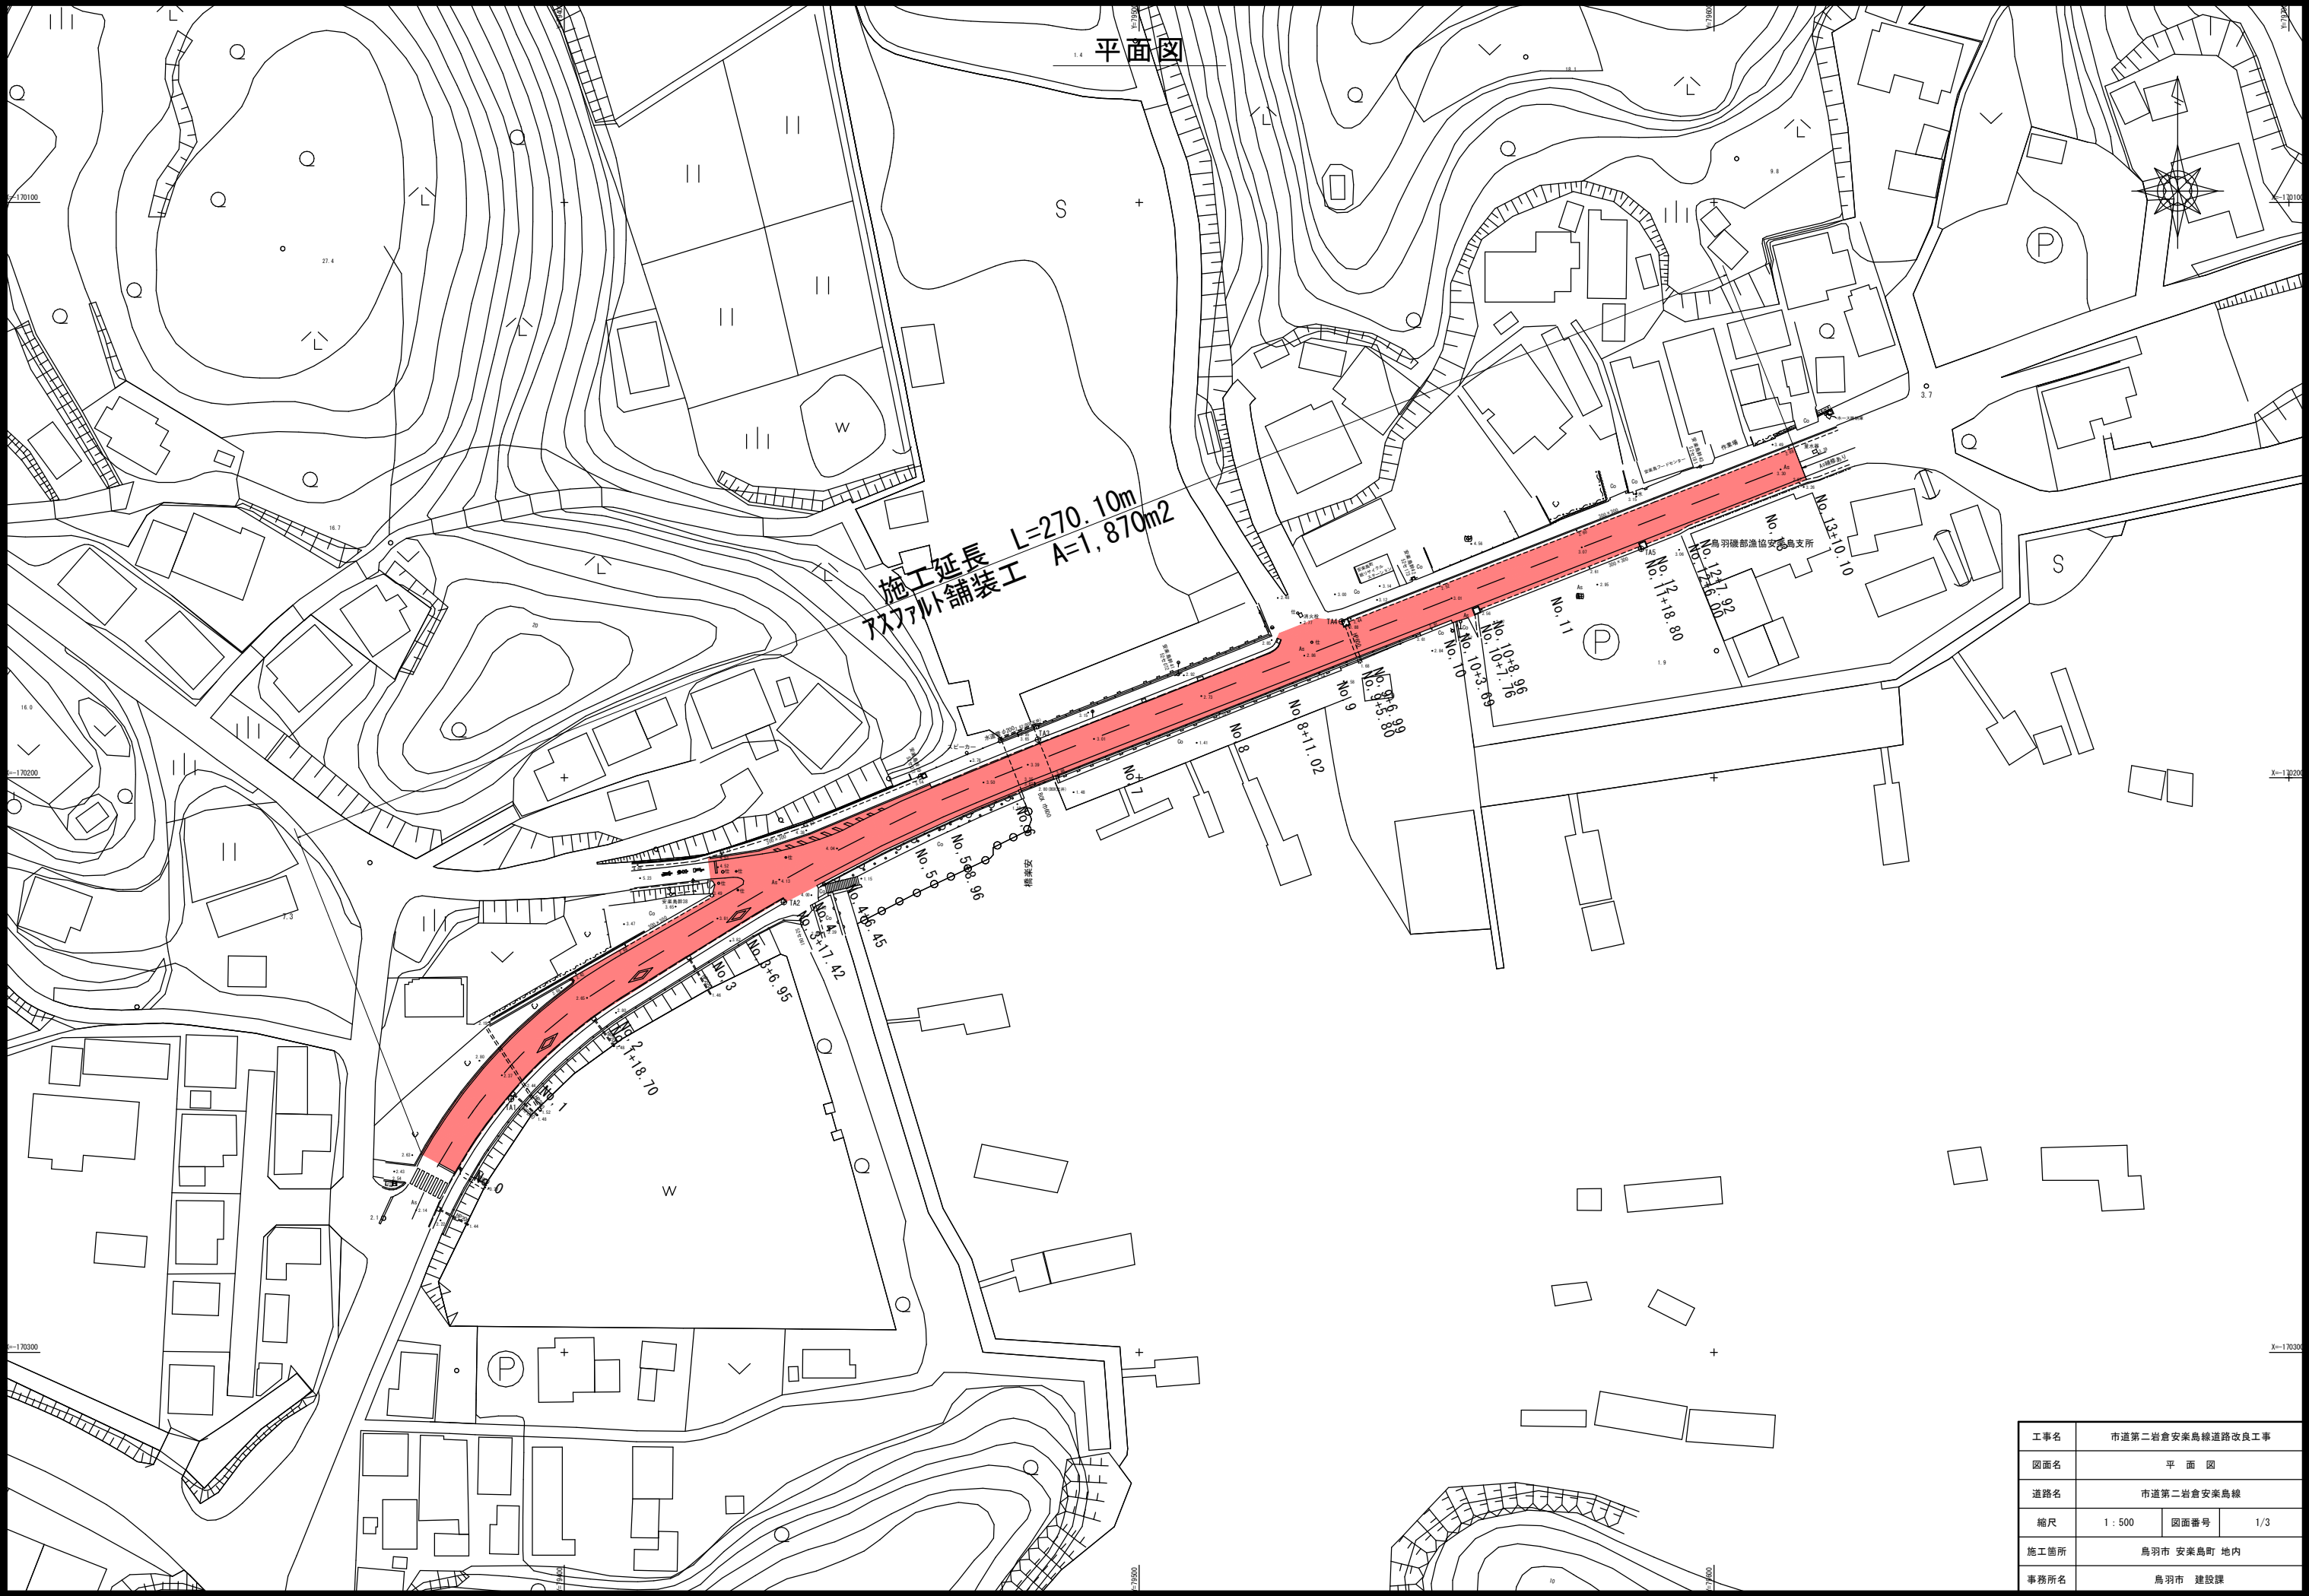

工事名	市道第二岩倉安楽島線道路改良工事		
図面名	平 面 図		
道路名	市道第二岩倉安楽島線		
縮尺	1 : 500	図面番号	1/3
施工箇所	鳥羽市 安楽島町 地内		
事務所名	鳥羽市 建設課		



舗装工展開図

S=1:250

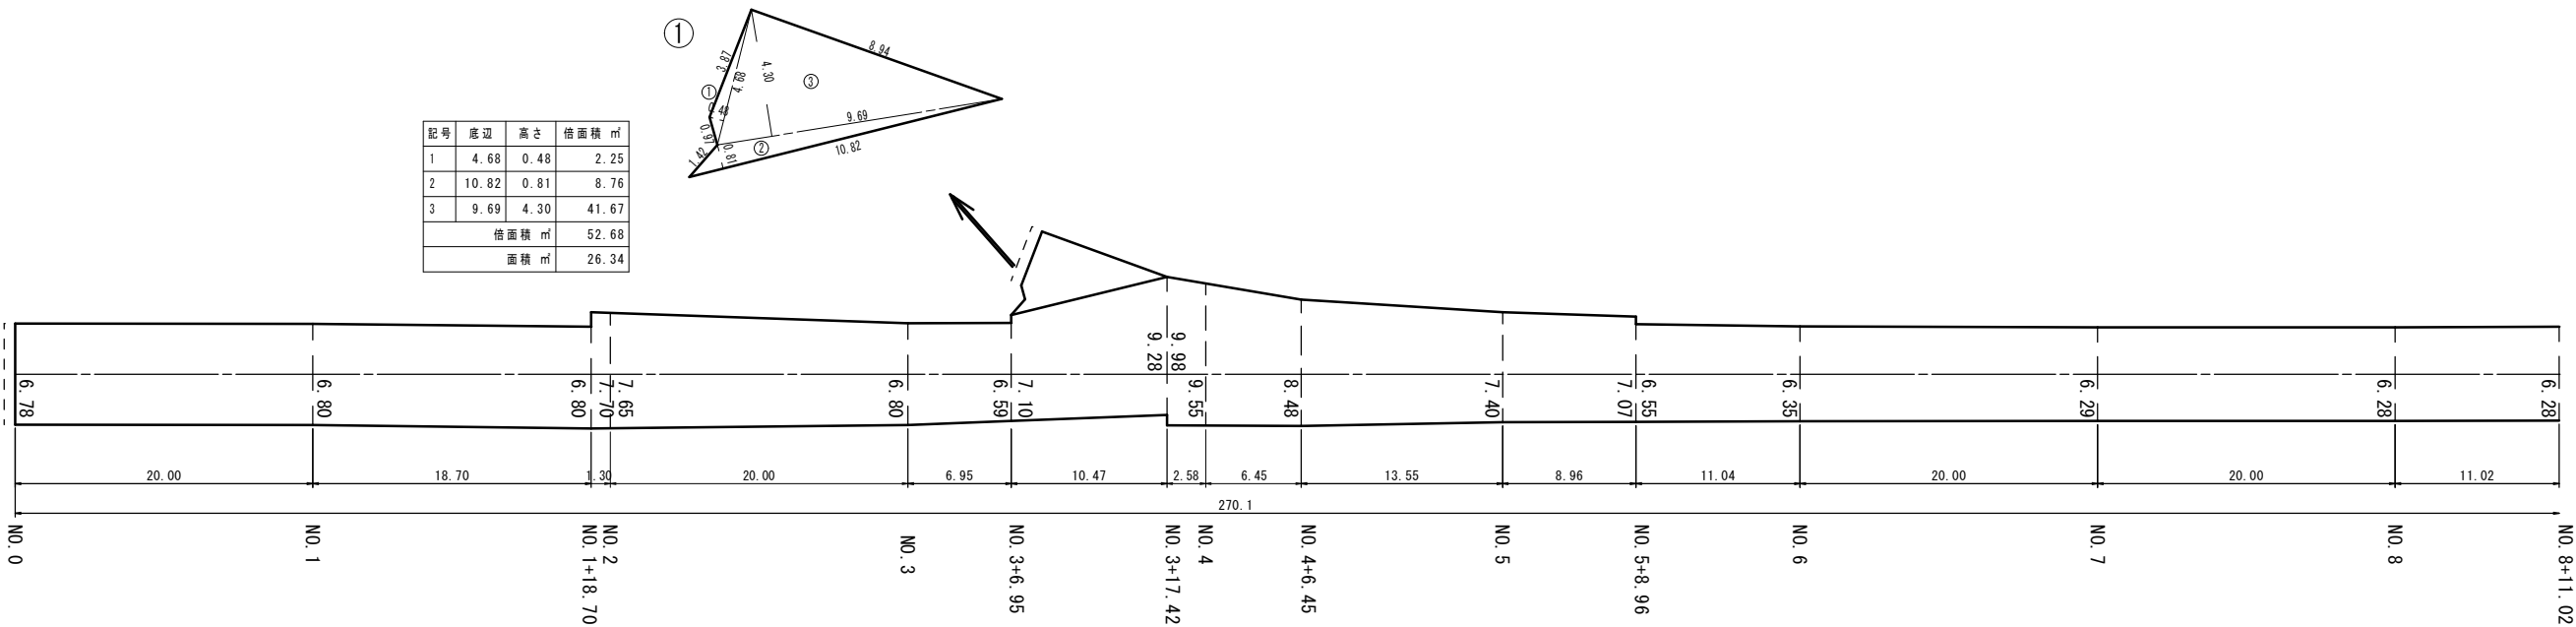


※ ---- は、舗装切断箇所を示す。

標準断面図 1/40

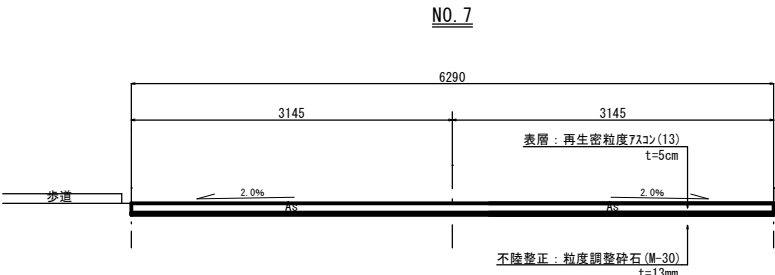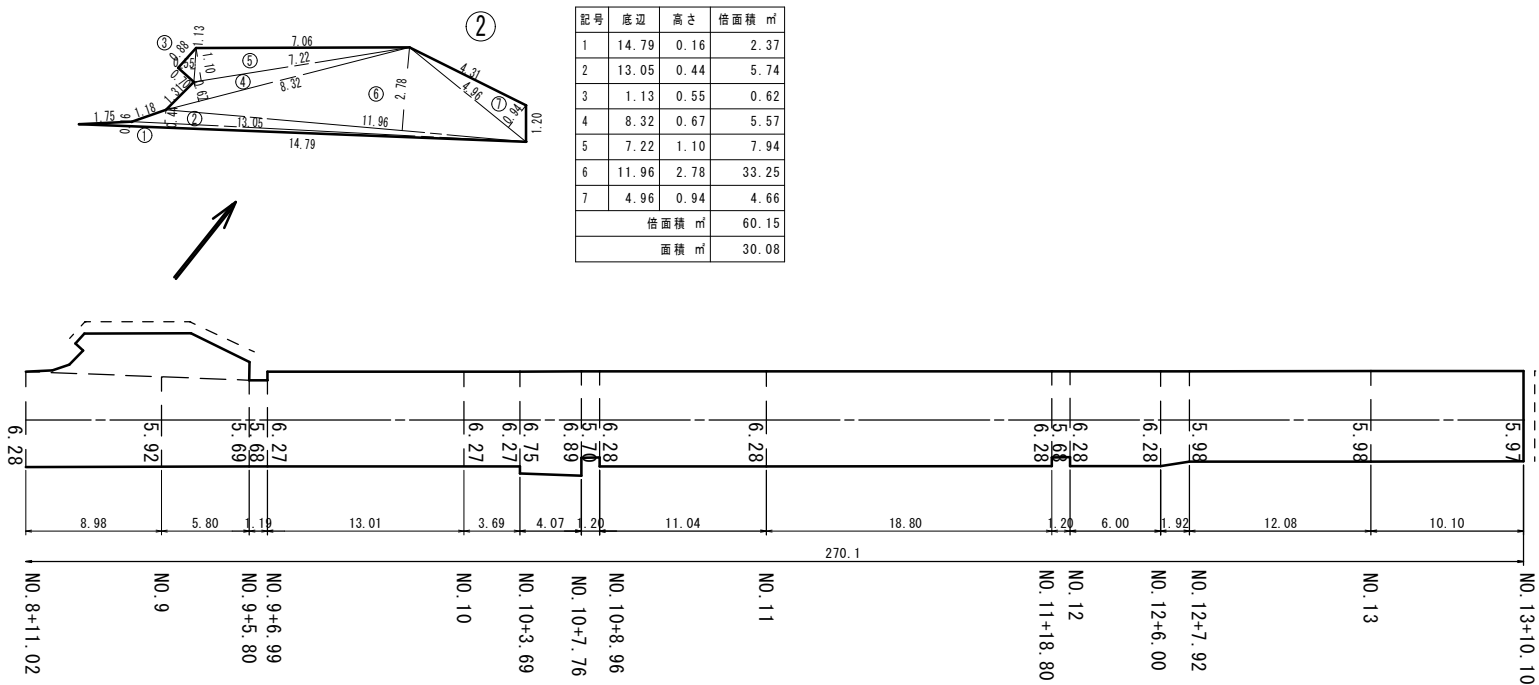

※本図はA1版での縮尺を記載している。

工事名	市道第二岩倉安楽島線道路改良工事		
図面名	舗装工展開図		
道路名	市道第二岩倉安楽島線		
縮尺	1 : 250	図面番号	2/3
施工箇所	鳥羽市 安楽島町 地内		
事務所名	鳥羽市 建設課		

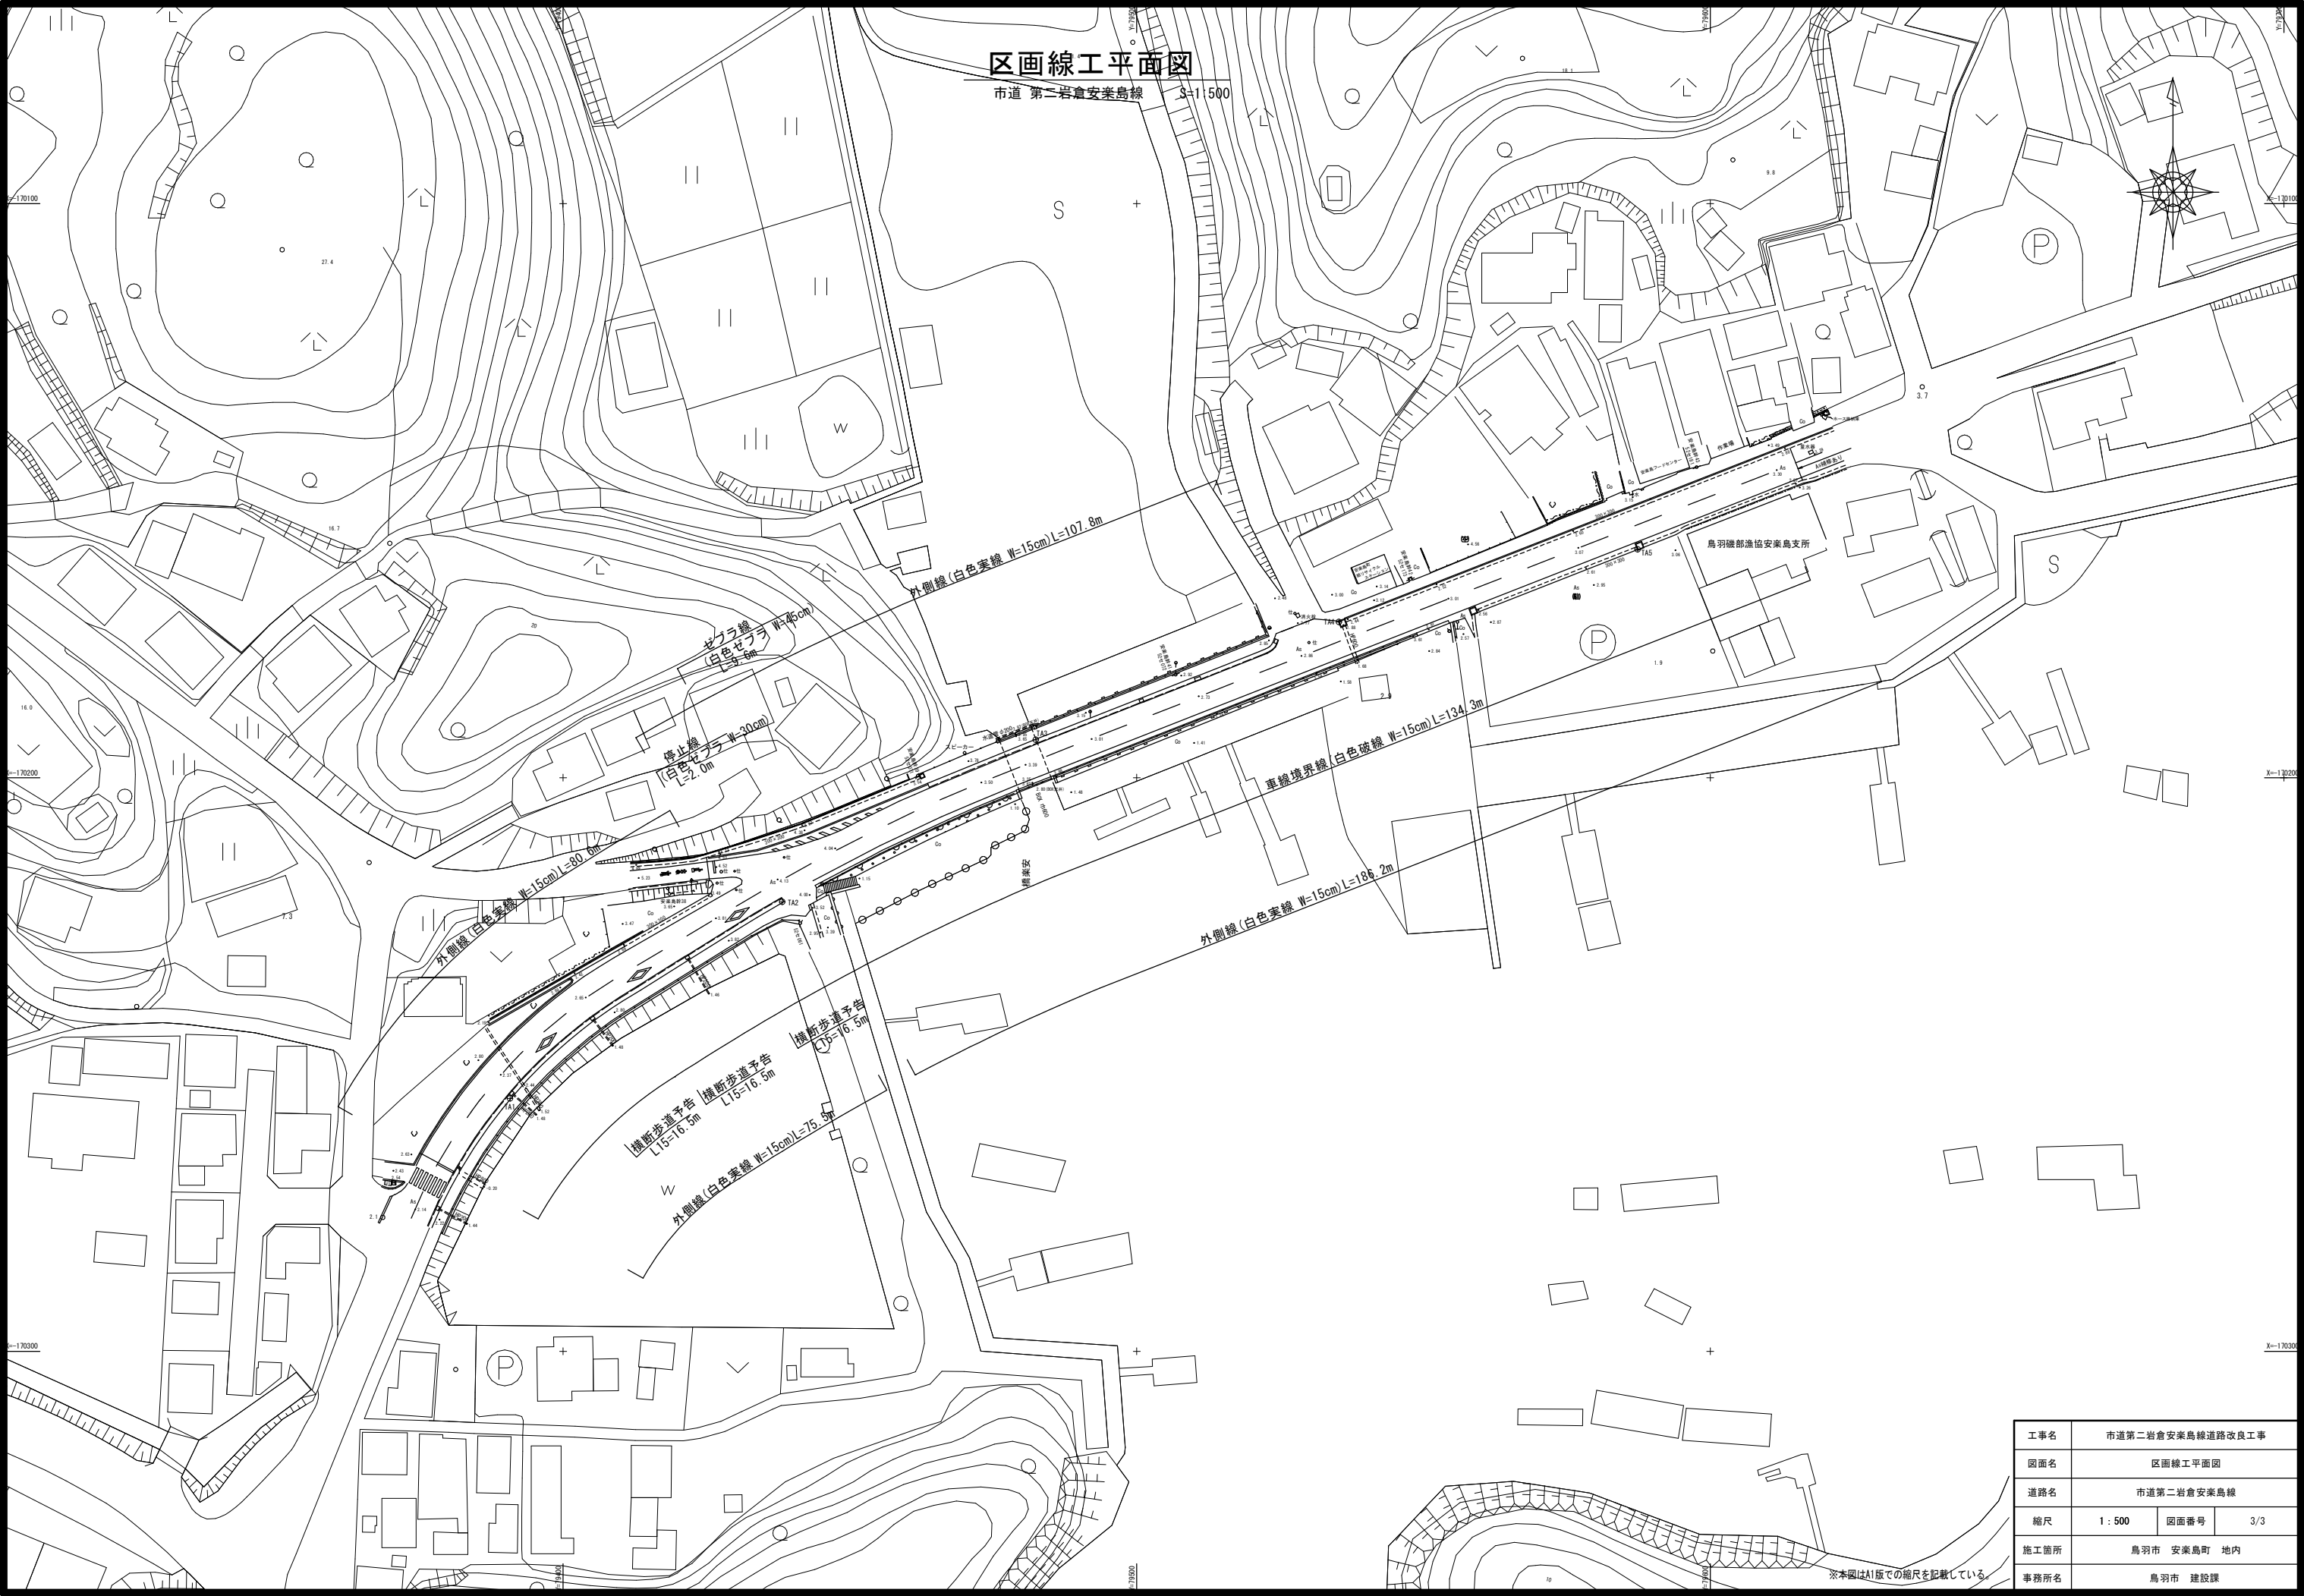

工事名	市道第二岩倉安楽島線道路改良工事		
図面名	区画線工平面図		
道路名	市道第二岩倉安楽島線		
縮尺	1 : 500	図面番号	3/3
施工箇所	鳥羽市 安楽島町 地内		
事務所名	鳥羽市 建設課		

※本図はA1版での縮尺を記載している。