


計 画 平 面 図

S=1:250

鳥羽市池上団地内

池上住宅団地

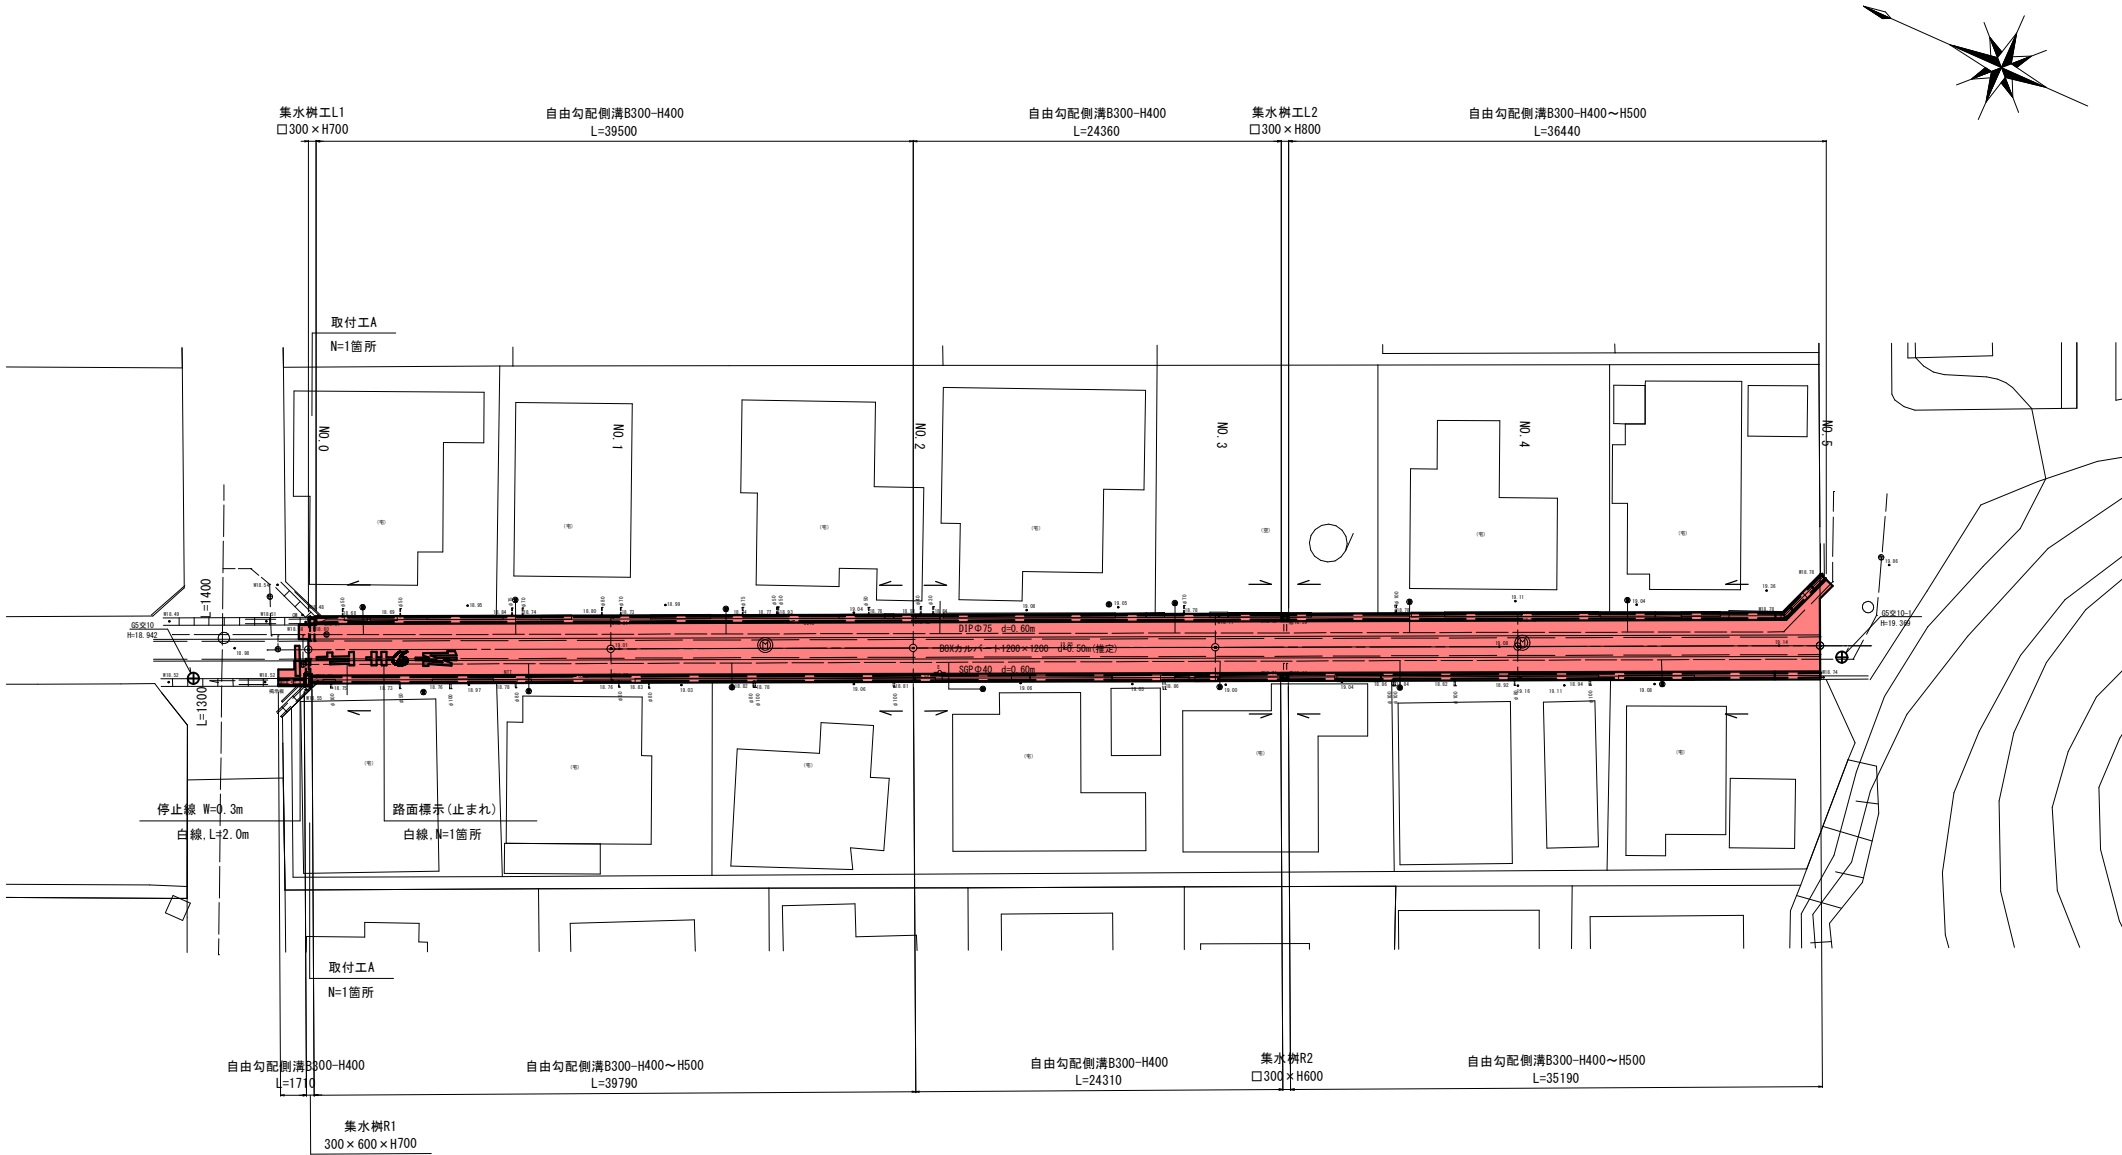

地下埋設物凡例		
——	W	上 水 道

注) 地下埋設物については施工時に
試掘等を行い位置確認を行うこと。


工事名	市道池上団地支線14号道路改良工事		
図面名	計画平面図		
道路名	市道池上団地支線14号		
縮 尺	S=1:250	図面番号	1 / 10
施工箇所名	鳥羽市池上町地内		
事業者名	鳥 羽 市 建 設 課		

V=1 : 100
H=1 : 250



縦断面図(右側)

V=1:100
H=1:250

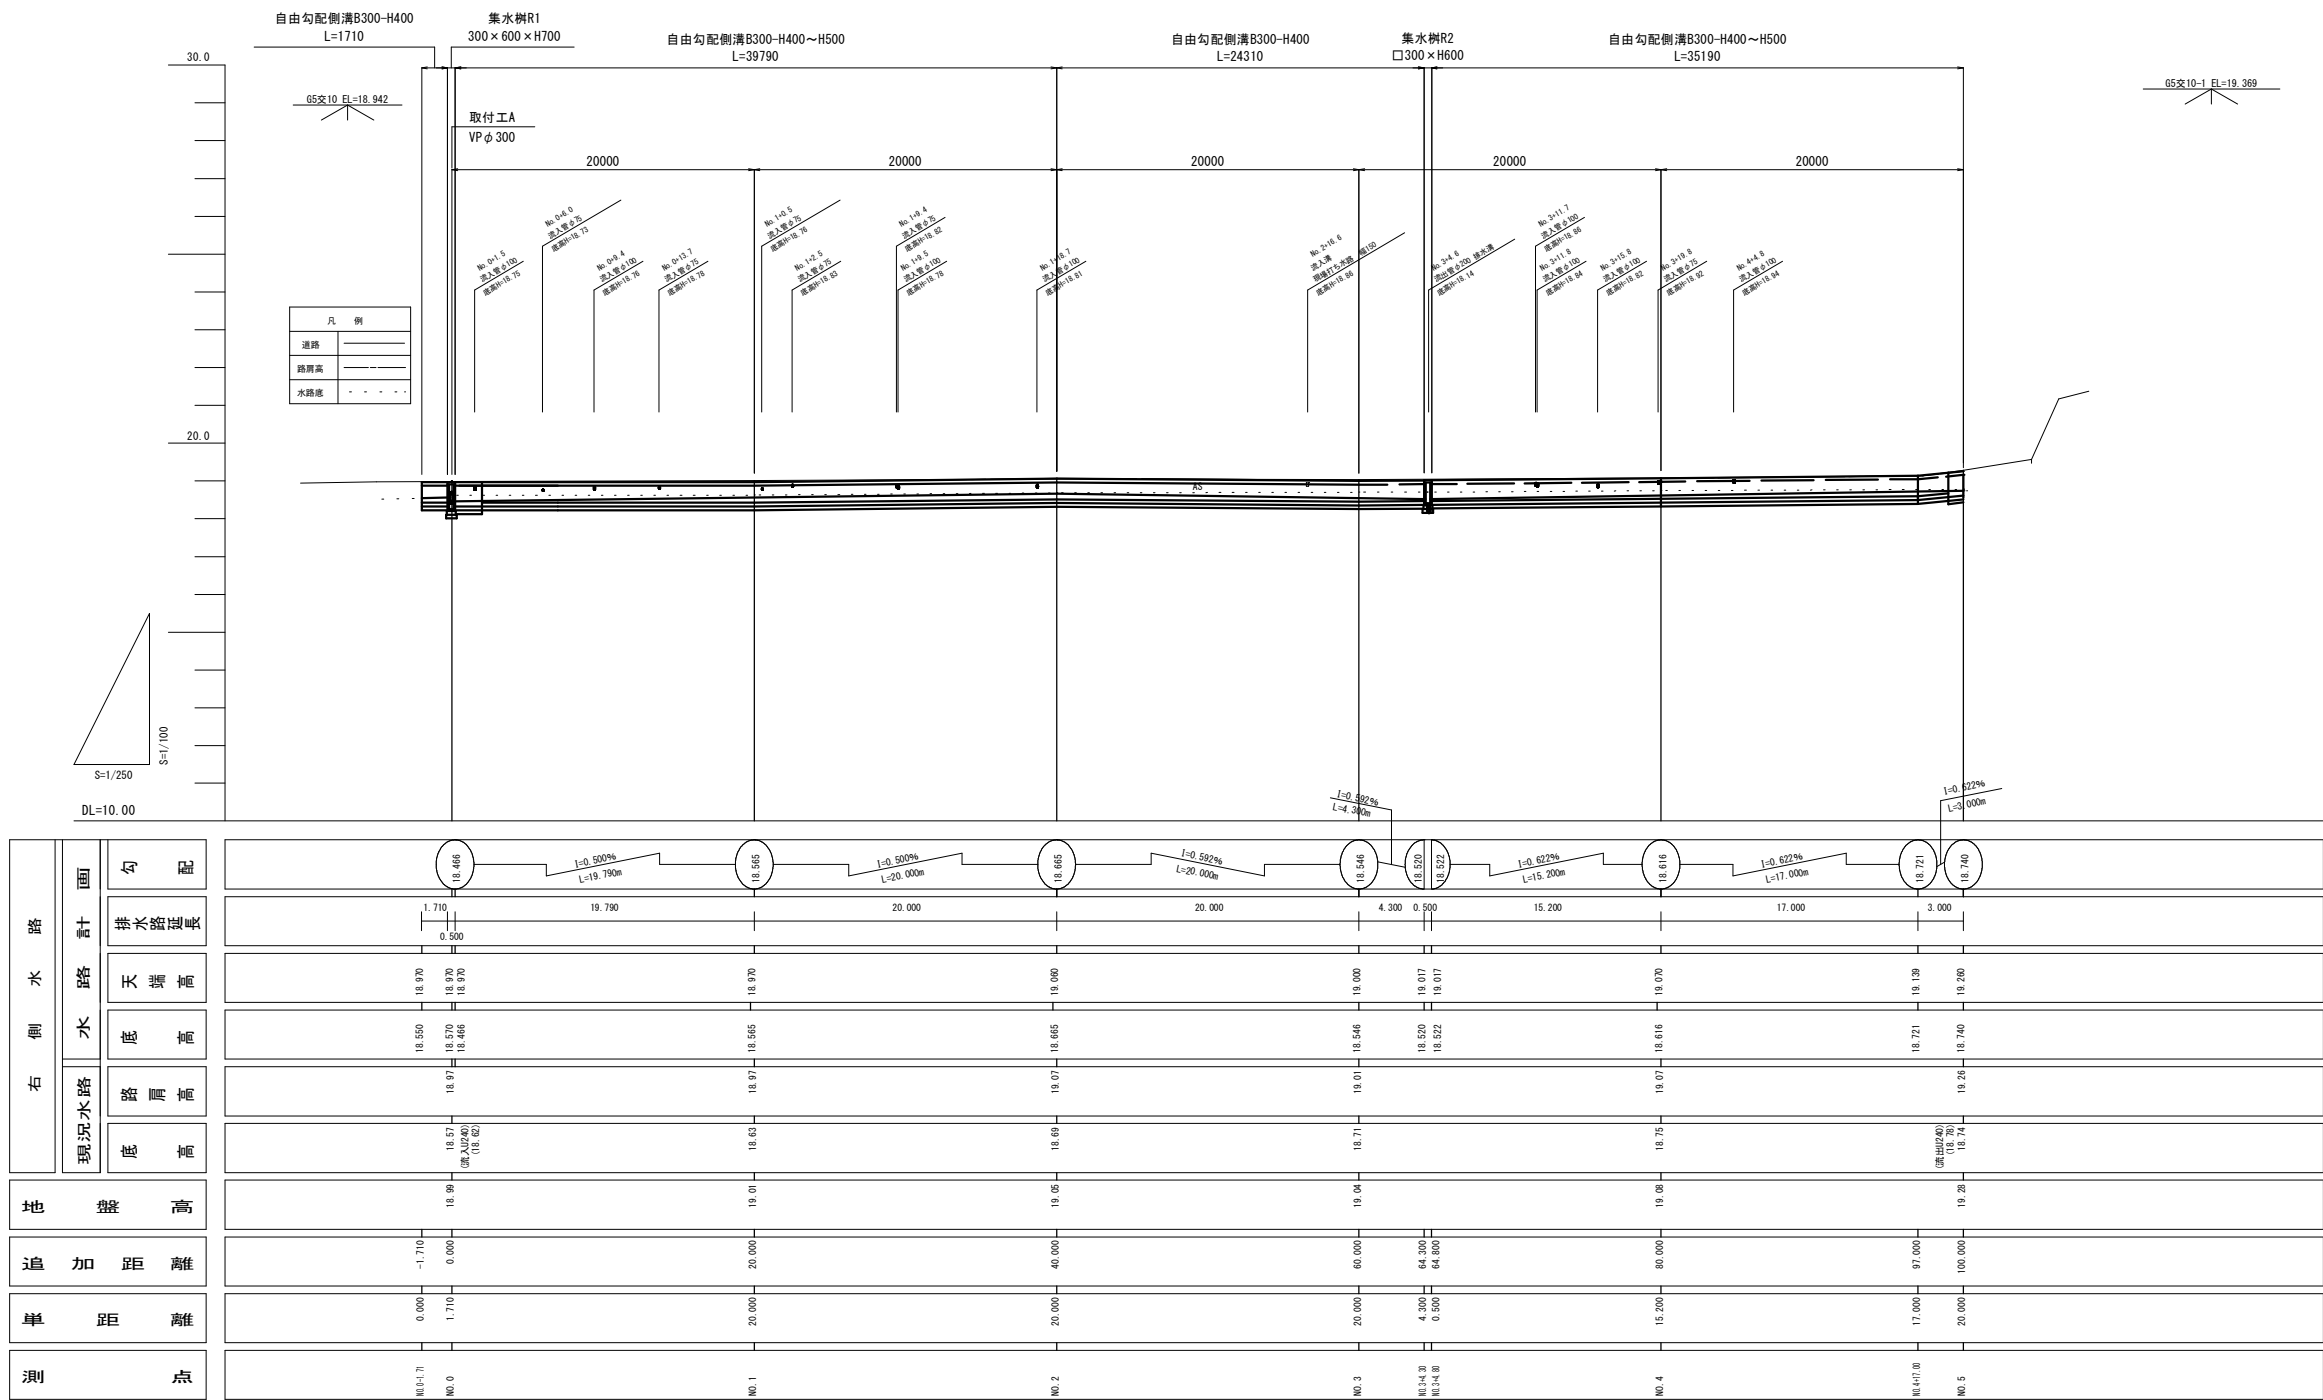

工事名	市道池上団地支線14号道路改良工事			
図面名	縦断面図(右側)			
道路名	市道池上団地支線14号			
縮尺	V=1:100 H=1:250	図面番号	3	/ 10
施工箇所名	鳥羽市池上町地内			
事務所名	鳥羽市建設課			

S=1:50

自由勾配側溝B300

間詰工

自由勾配側溝B300

間詰工

AS

表層工:再生密粒度アスコン t=5cm

路盤工:粒調碎石 (M-30) t=10cm

DIP φ 75 d=0.60m

SGP φ 40 d=0.60m







Technical drawing of a road cross-section showing a 3.44m wide road with 0.60m sidewalks. The drawing includes dimensions for the road width (3440mm), sidewalk width (520mm), and curb height (600mm). It also shows the road surface (再生密粒度アスコン) and base (粒調砕石) layers, and the centerline (AS) and edge lines (CON).

注) 地下埋設物については施工時に
試掘等を行い位置確認を行うこと。

工事名	市道池上田地支線14号道路改良工事			
図面名	標準断面図			
道路名	市道池上田地支線14号			
縮 尺	S=1:50	図面番号	4 / 10	
施工箇所名	鳥羽市池上町地内			
事務所名	鳥 羽 市 建 設 課			

横断面図

S=1:100

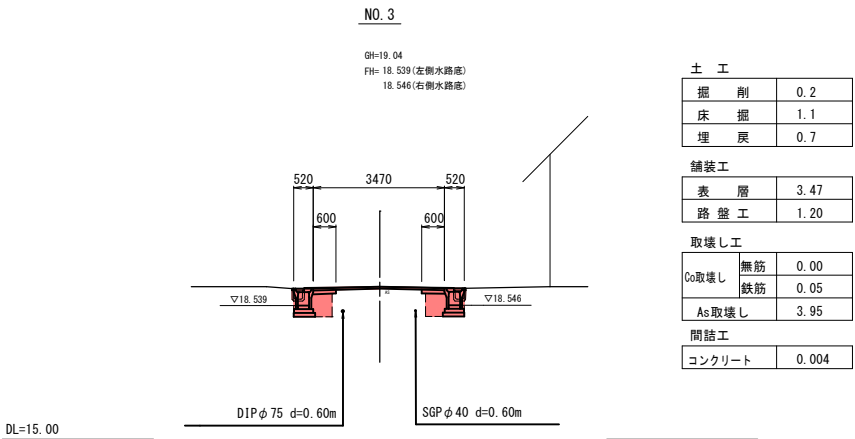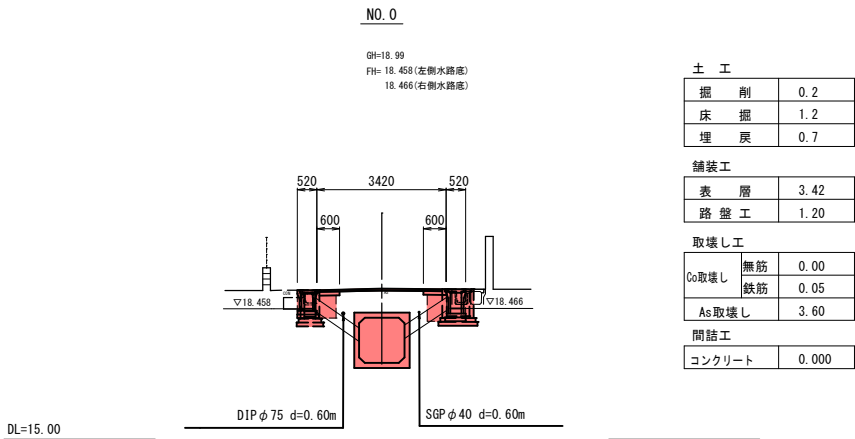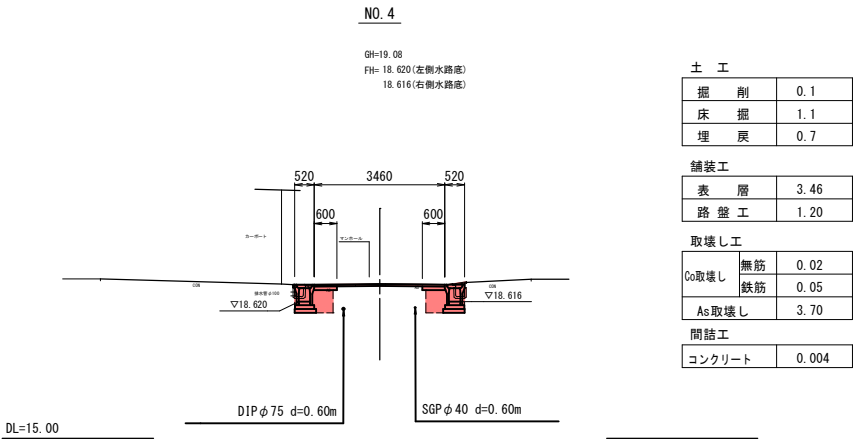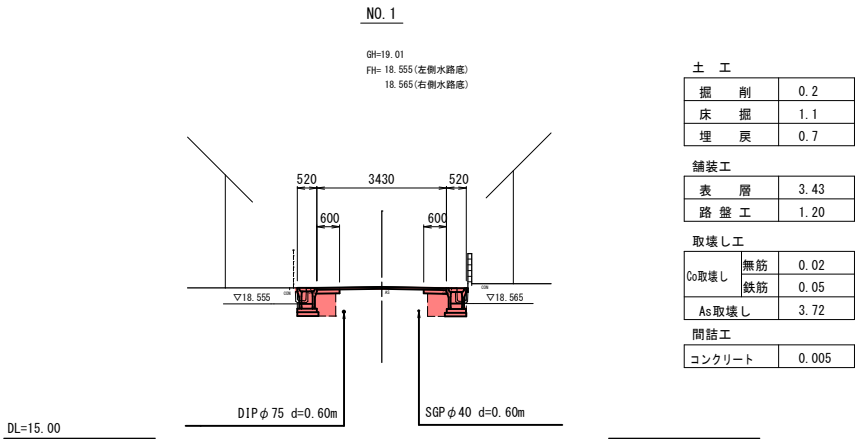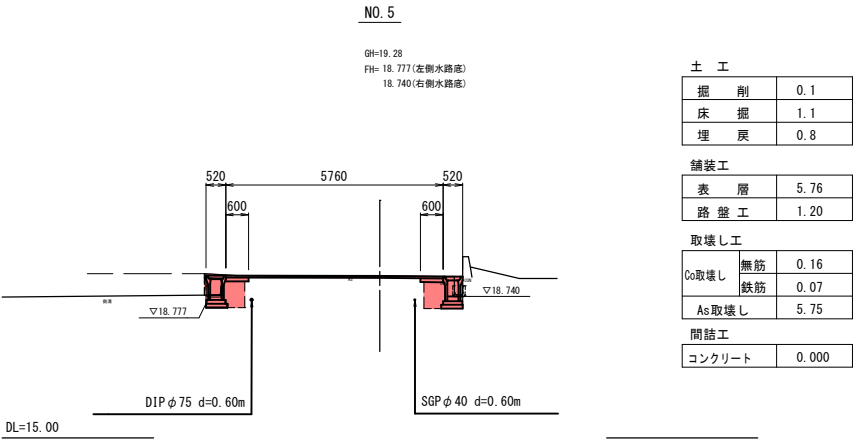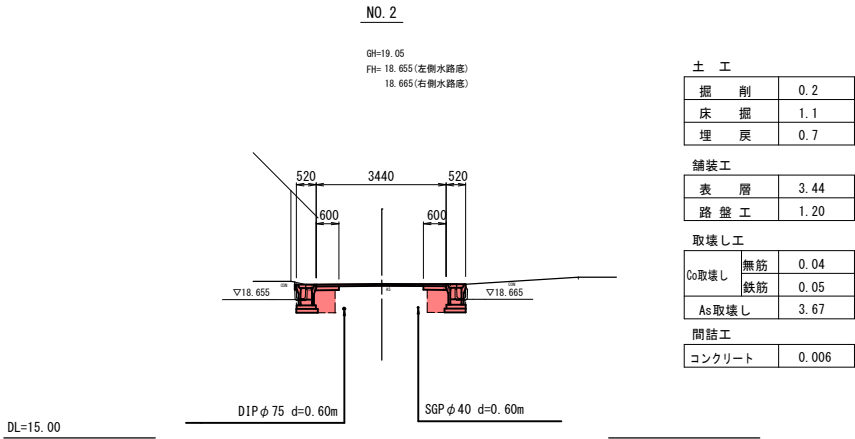


注) 地下埋設物については施工時に
試掘等を行い位置確認を行うこと。

工事名	市道池上団地支線14号道路改良工事		
図面名	横 断 面 図		
道路名	市道池上団地支線14号		
縮 尺	S=1:100	図面番号	5 / 10
施工箇所名	鳥羽市池上町地内		
事務所名	鳥 羽 市 建 設 課		

自由勾配側溝


無騒音型 300×h

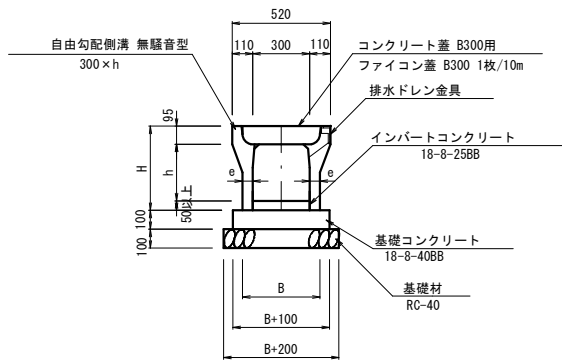

寸法表		材料表 (10m当り)							
名称	300×h	H (mm)	h (mm)	B (mm)	e (mm)	基礎材 (m ²)	基礎コンクリート (m ³)	基礎型枠 (m ²)	インバートコンクリート (m ³)
300×300	300	445	300	410	55	6.10	0.51	2.00	実数計上
300×400	400	545	400	410	55	6.10	0.51	2.00	実数計上
300×500	500	645	500	410	55	6.10	0.51	2.00	実数計上
300×600	600	745	600	430	65	6.30	0.53	2.00	実数計上


自由勾配側溝暗渠型B300

(暗渠型断面図)

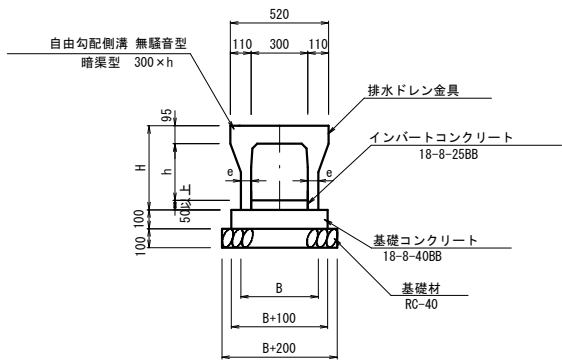


寸法表		材料表 (10m当り)							
名称	300×h	H (mm)	h (mm)	B (mm)	e (mm)	基礎材 (m ²)	基礎コンクリート (m ³)	基礎型枠 (m ²)	インバートコンクリート (m ³)
300×300	300	445	300	410	55	6.10	0.51	2.00	実数計上
300×400	400	545	400	410	55	6.10	0.51	2.00	実数計上
300×500	500	645	500	410	55	6.10	0.51	2.00	実数計上
300×600	600	745	600	430	65	6.30	0.53	2.00	実数計上


暗渠型①

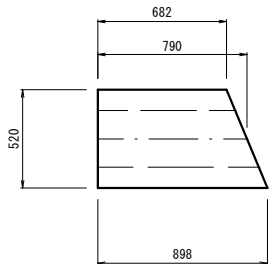

暗渠型②

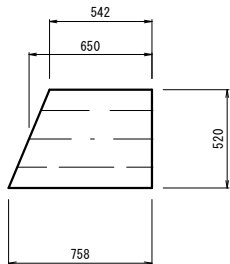


暗渠部平面図

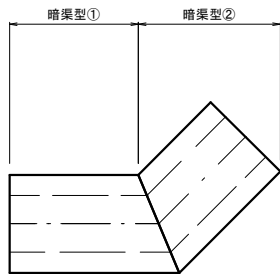


集水桝

平面図

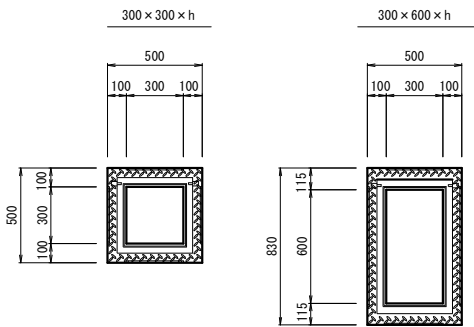


断面図

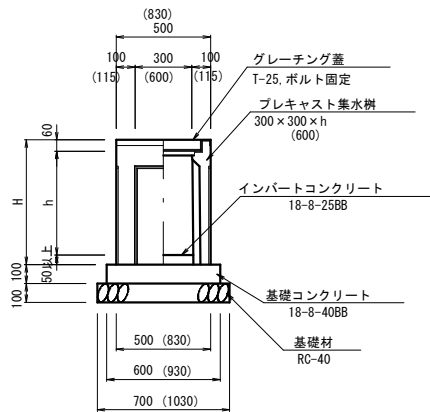

寸法表		材料表 (1箇所当り)					
名称	300×B×h	H (mm)	h (mm)	基礎材 (m ²)	基礎コンクリート (m ³)	基礎型枠 (m ²)	インバートコンクリート (m ³)
300×300×400	300×300×400	460	350	0.49	0.04	0.24	0.005
300×300×500	300×300×500	560	450	0.49	0.04	0.24	0.005
300×300×600	300×300×600	660	550	0.49	0.04	0.24	0.005
300×300×700	300×300×700	760	650	0.49	0.04	0.24	0.005
300×300×800	300×300×800	860	750	0.49	0.04	0.24	0.005
300×600×400	300×600×400	460	350	0.72	0.06	0.31	0.009
300×600×500	300×600×500	560	450	0.72	0.06	0.31	0.009
300×600×600	300×600×600	660	550	0.72	0.06	0.31	0.009
300×600×700	300×600×700	760	650	0.72	0.06	0.31	0.009
300×600×800	300×600×800	860	750	0.72	0.06	0.31	0.009


※()値は、300×600桝を示す。

VPφ300

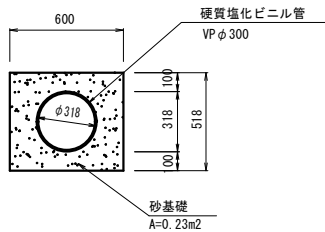


取付工A

(断面図)

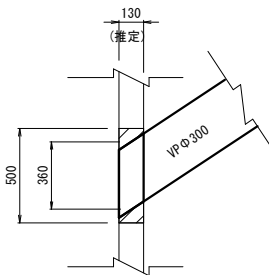



(側面図)

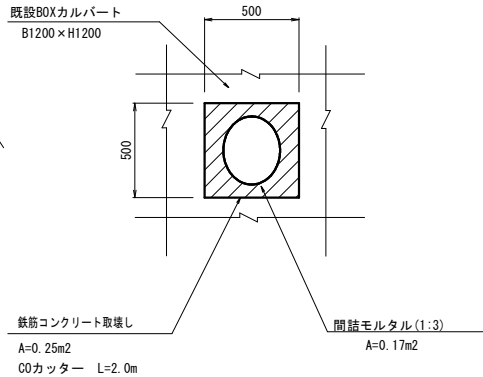

工事名	市道池上団地支線14号道路改良工事		
図面名	水路工構造図		
道路名	市道池上団地支線14号		
縮尺	S=1:20	図面番号	6 / 10
施工箇所名	鳥羽市池上町地内		
事務所名	鳥羽市建設課		

自由勾配側溝割付図(左側)

V=1:50
H=1:100

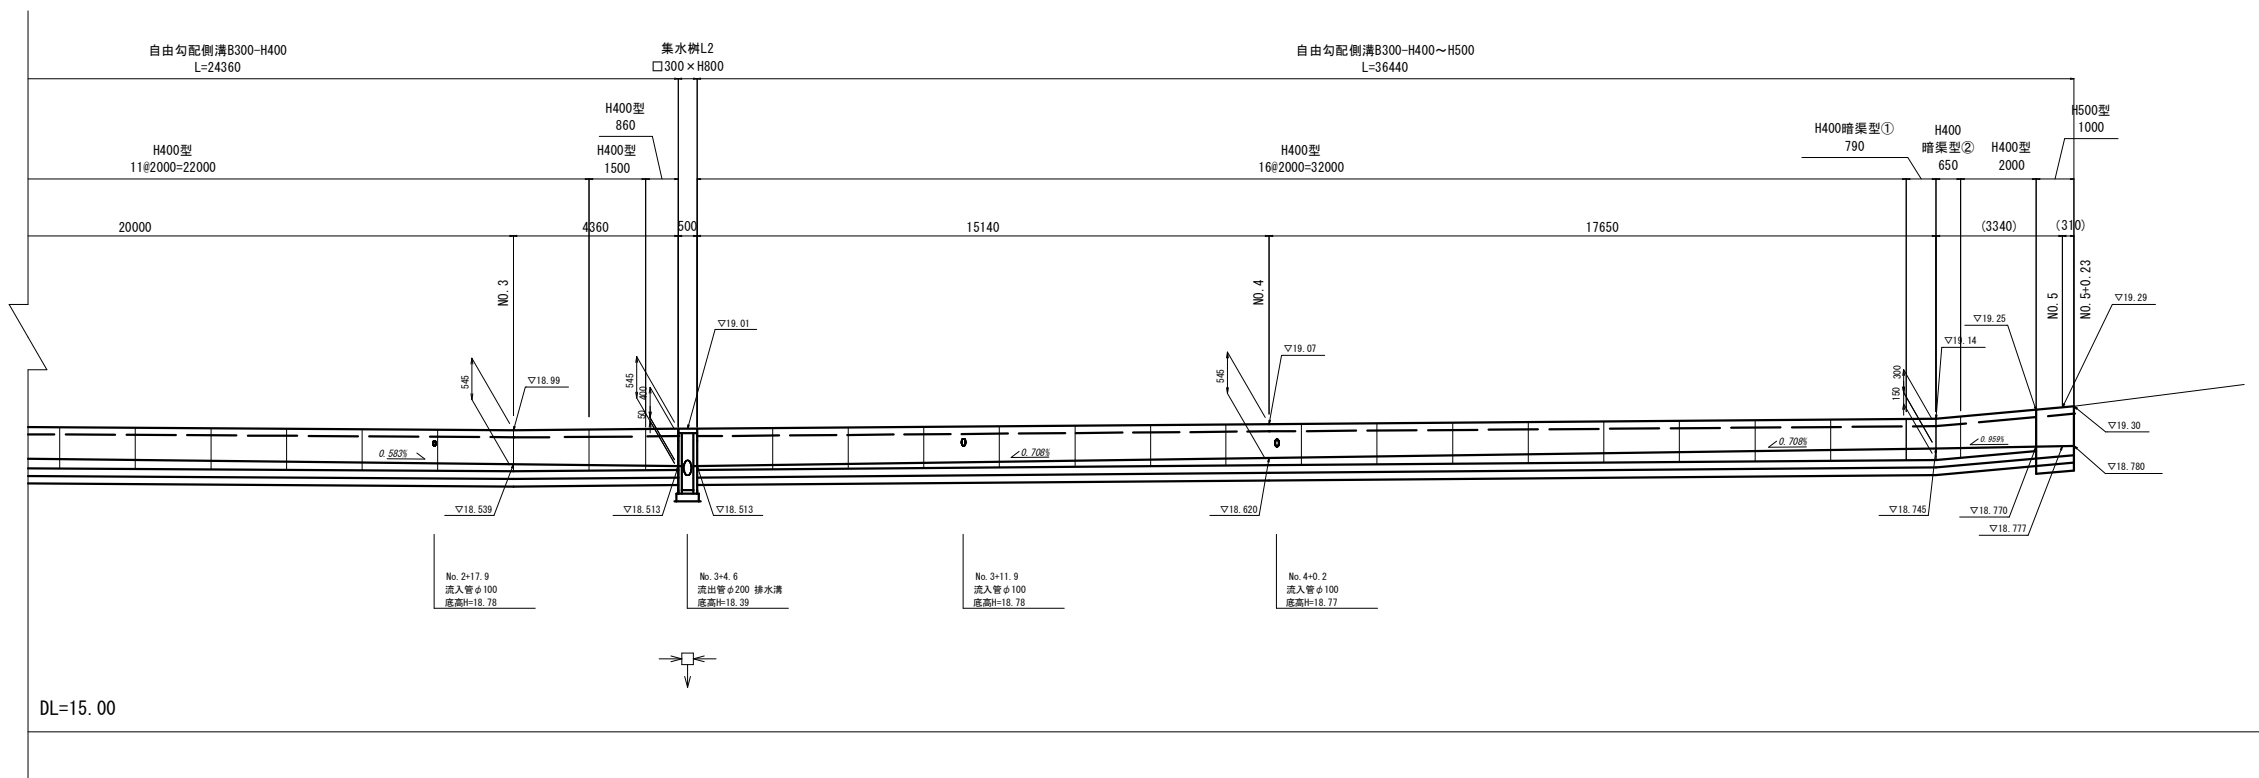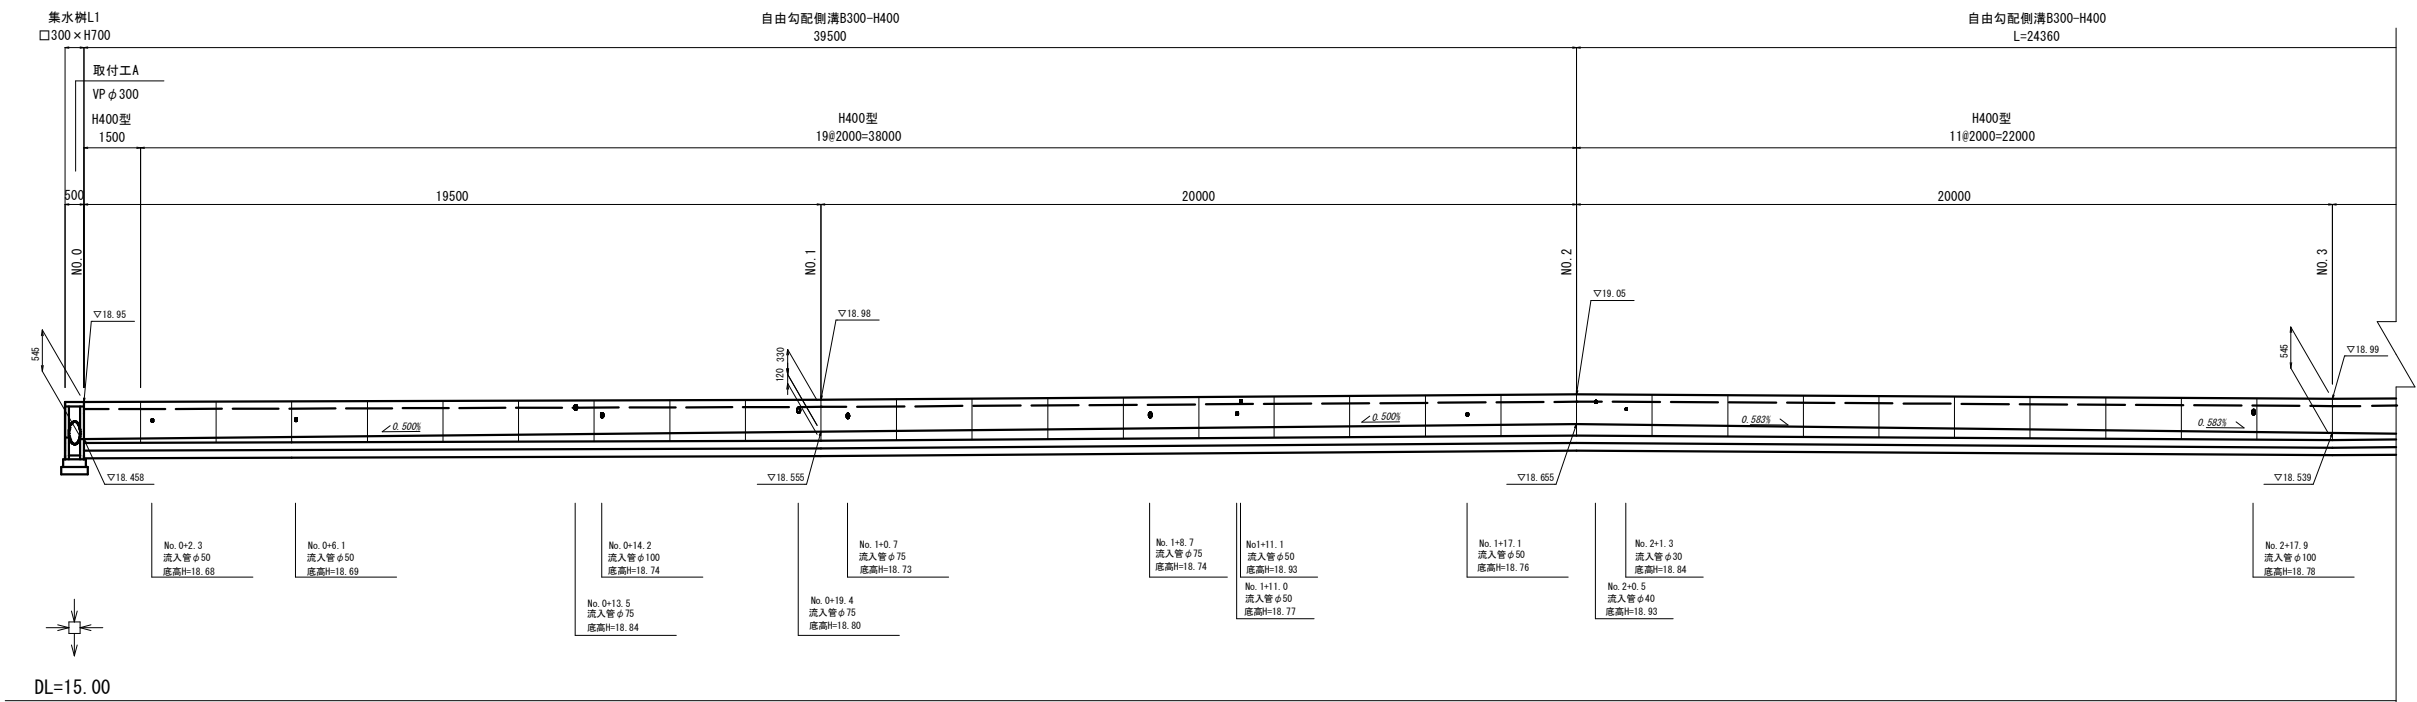

工事名	市道池上団地支線14号道路改良工事		
図面名	自由勾配側溝割付図(左側)		
道路名	市道池上団地支線14号		
縮尺	V=1:50 H=1:100	図面番号	7 / 10
施工箇所名	鳥羽市池上町地内		
事務所名	鳥羽市建設課		

V=1:50
H=1:100




工事名	市道池上団地支線14号道路改良工事		
図面名	自由勾配側溝割付図(右側)		
道路名	市道池上団地支線14号		
縮尺	V=1:50 H=1:100	図面番号	8 / 10
施工場所名	鳥羽市池上町地内		
事務所名	鳥羽市建設課		

舗装復旧工平面図

S=1:250

鳥羽市池上団地内

池上住宅団地

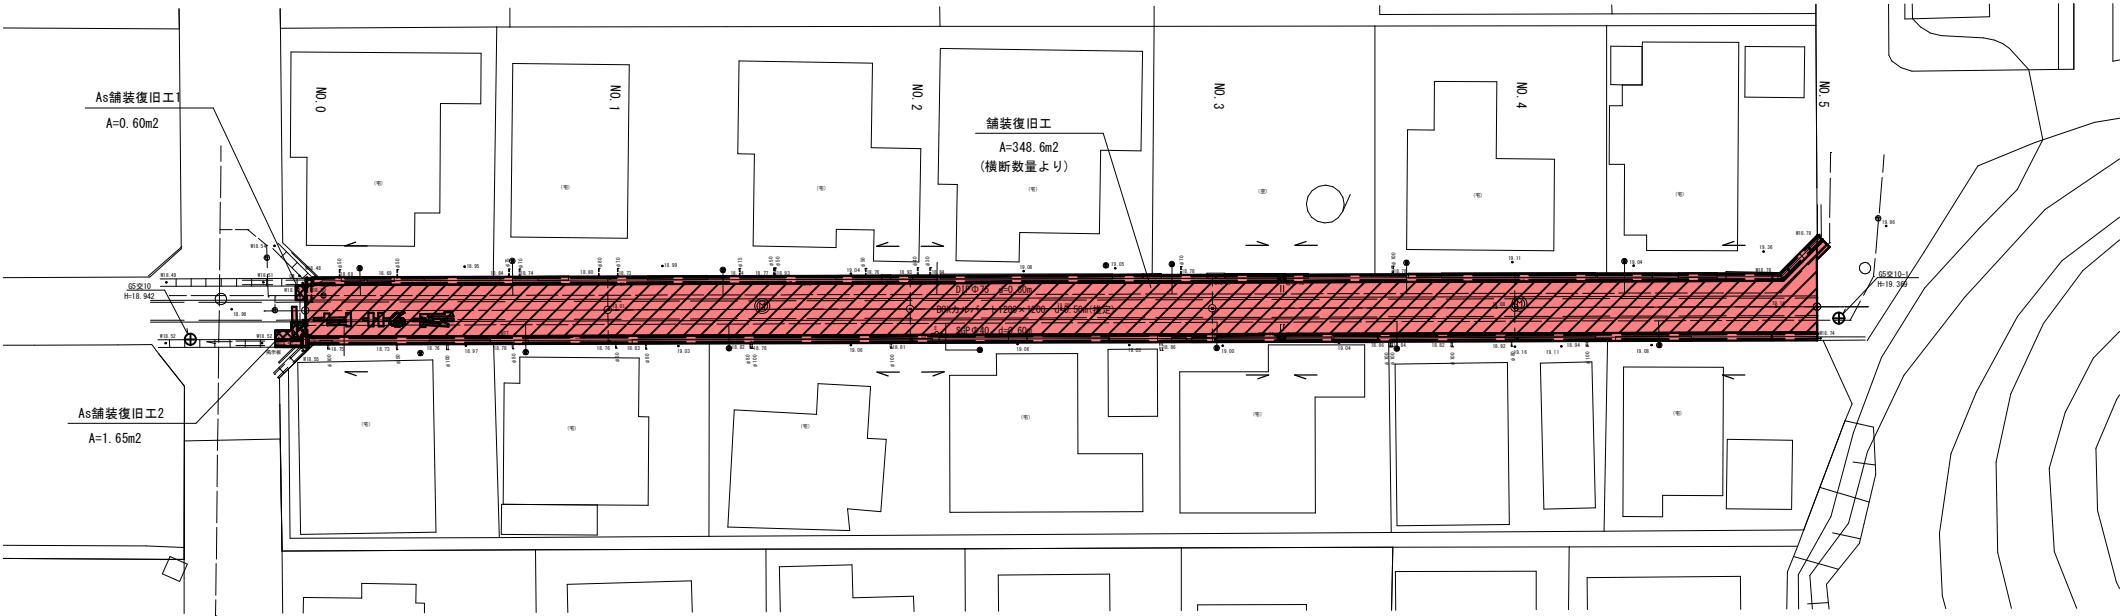

地下埋設物凡例		
——	W	上水道

注) 地下埋設物については施工時に
試掘等を行い位置確認を行うこと。


工事名	市道池上団地支線14号道路改良工事		
図面名	舗装復旧工平面図		
道路名	市道池上団地支線14号		
縮 尺	S=1:250	図面番号	9 / 10
施工箇所名	鳥羽市池上町地内		
事業者名	鳥 羽 市 建 設 課		

支障物件位置・取壊し工平面図

S=1:250

鳥羽市池上団地内

池上住宅団地

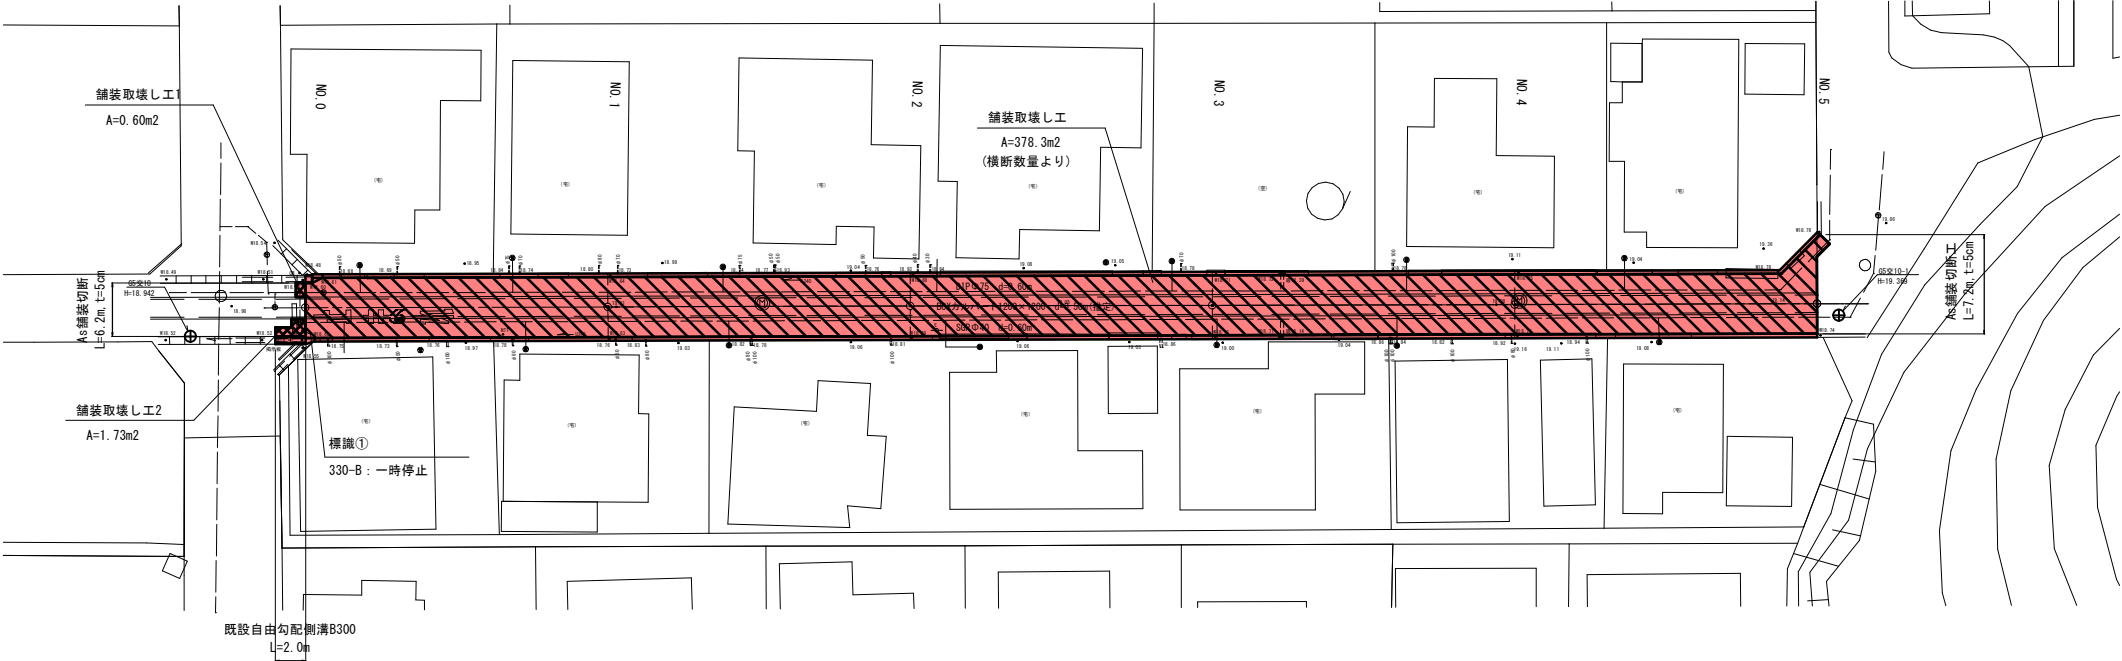

地下埋設物凡例		
— — —	W	上水道

注) 地下埋設物については施工時に
試掘等を行い位置確認を行うこと。

工事名	市道池上団地支線14号道路改良工事		
図面名	支障物件位置・取壊し工平面図		
道路名	市道池上団地支線14号		
縮尺	S=1:250	図面番号	10 / 10
施工箇所名	鳥羽市池上町地内		
事業者名	鳥羽市建設課		