


鳥羽市平面図

鳥羽市特定環境保全公共下水道事業計画
 污水排水計画区画割施設平面図 縮尺

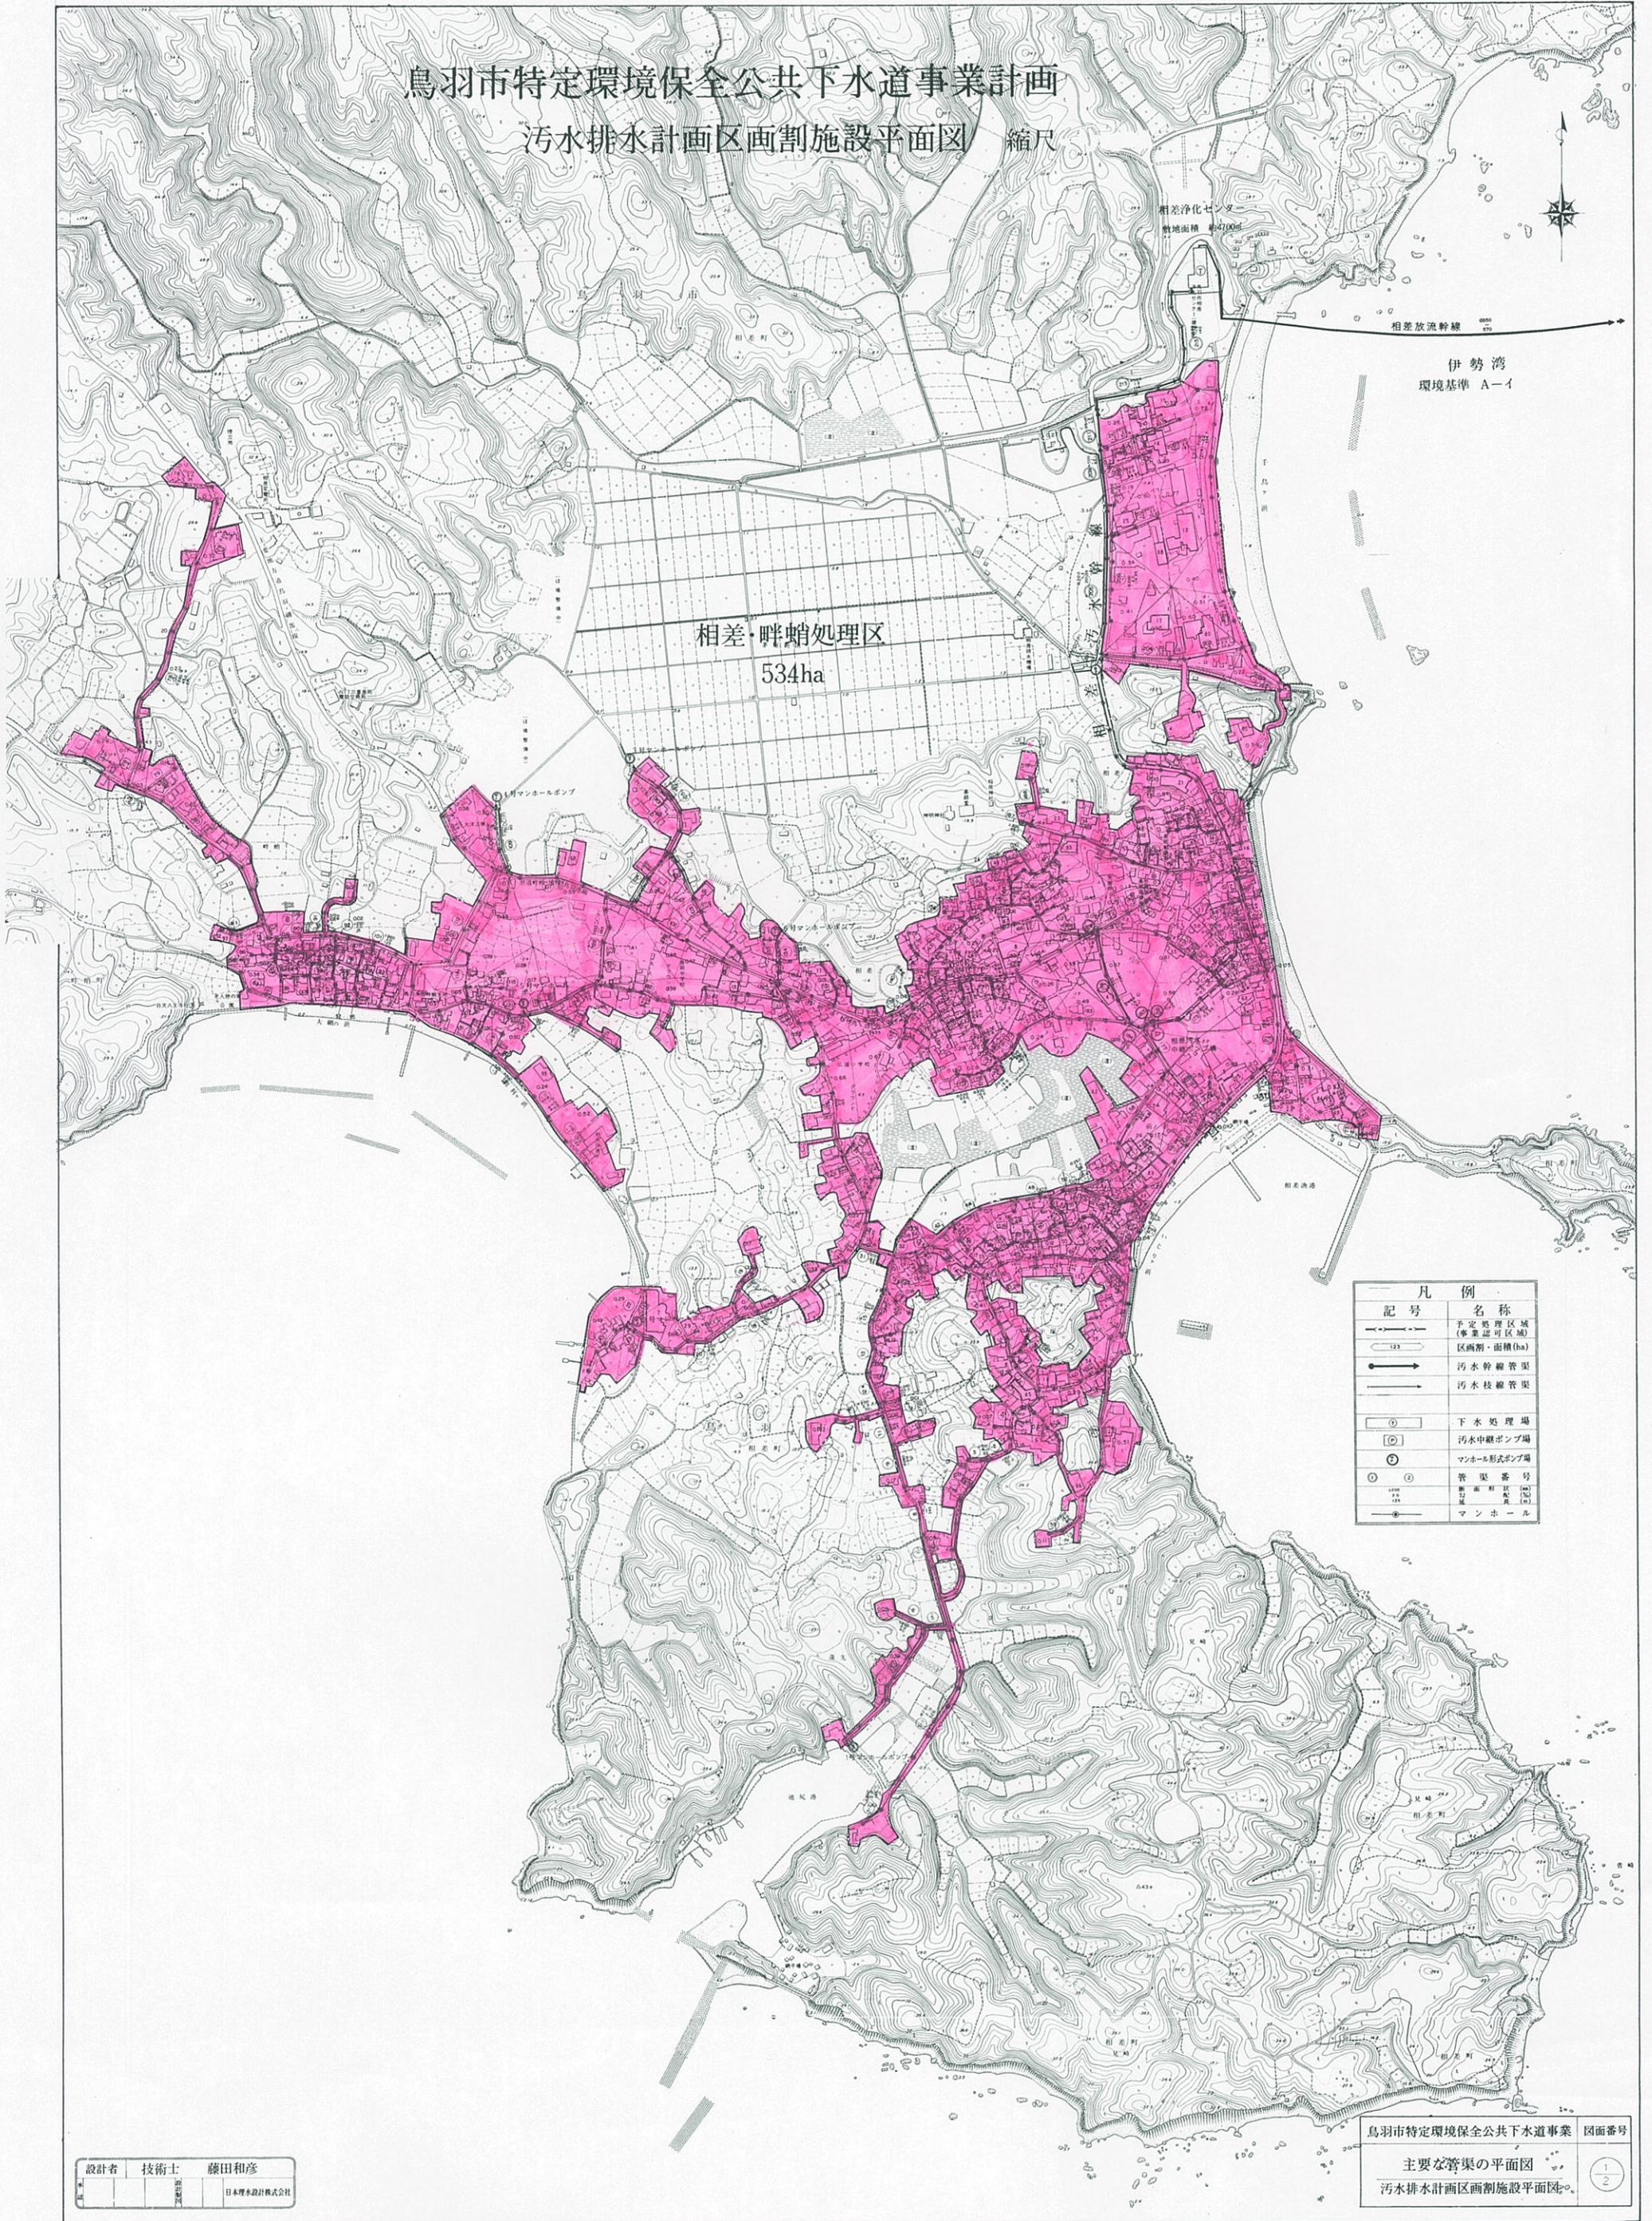

相差・畔蝮処理区
534ha

凡例	
記号	名称
→ (with dashed line)	予定処理区域 (事業認可区域)
→ (with solid line)	区画割 - 面積 (ha)
→ (with double line)	污水幹線管渠
→ (with single line)	污水枝線管渠
⊙	下水処理場
⊙ (with circle)	污水中継ポンプ場
⊙ (with circle)	マンホール形式ポンプ場
①	管渠番号
②	断面番号 (m)
③	区画番号 (m)
④	マンホール

鳥羽市特定環境保全公共下水道事業 図面番号
 主要な管渠の平面図
 污水排水計画区画割施設平面図 1/2

設計者 技術士 藤田和彦
 日本理水設計株式会社

1:2,500