


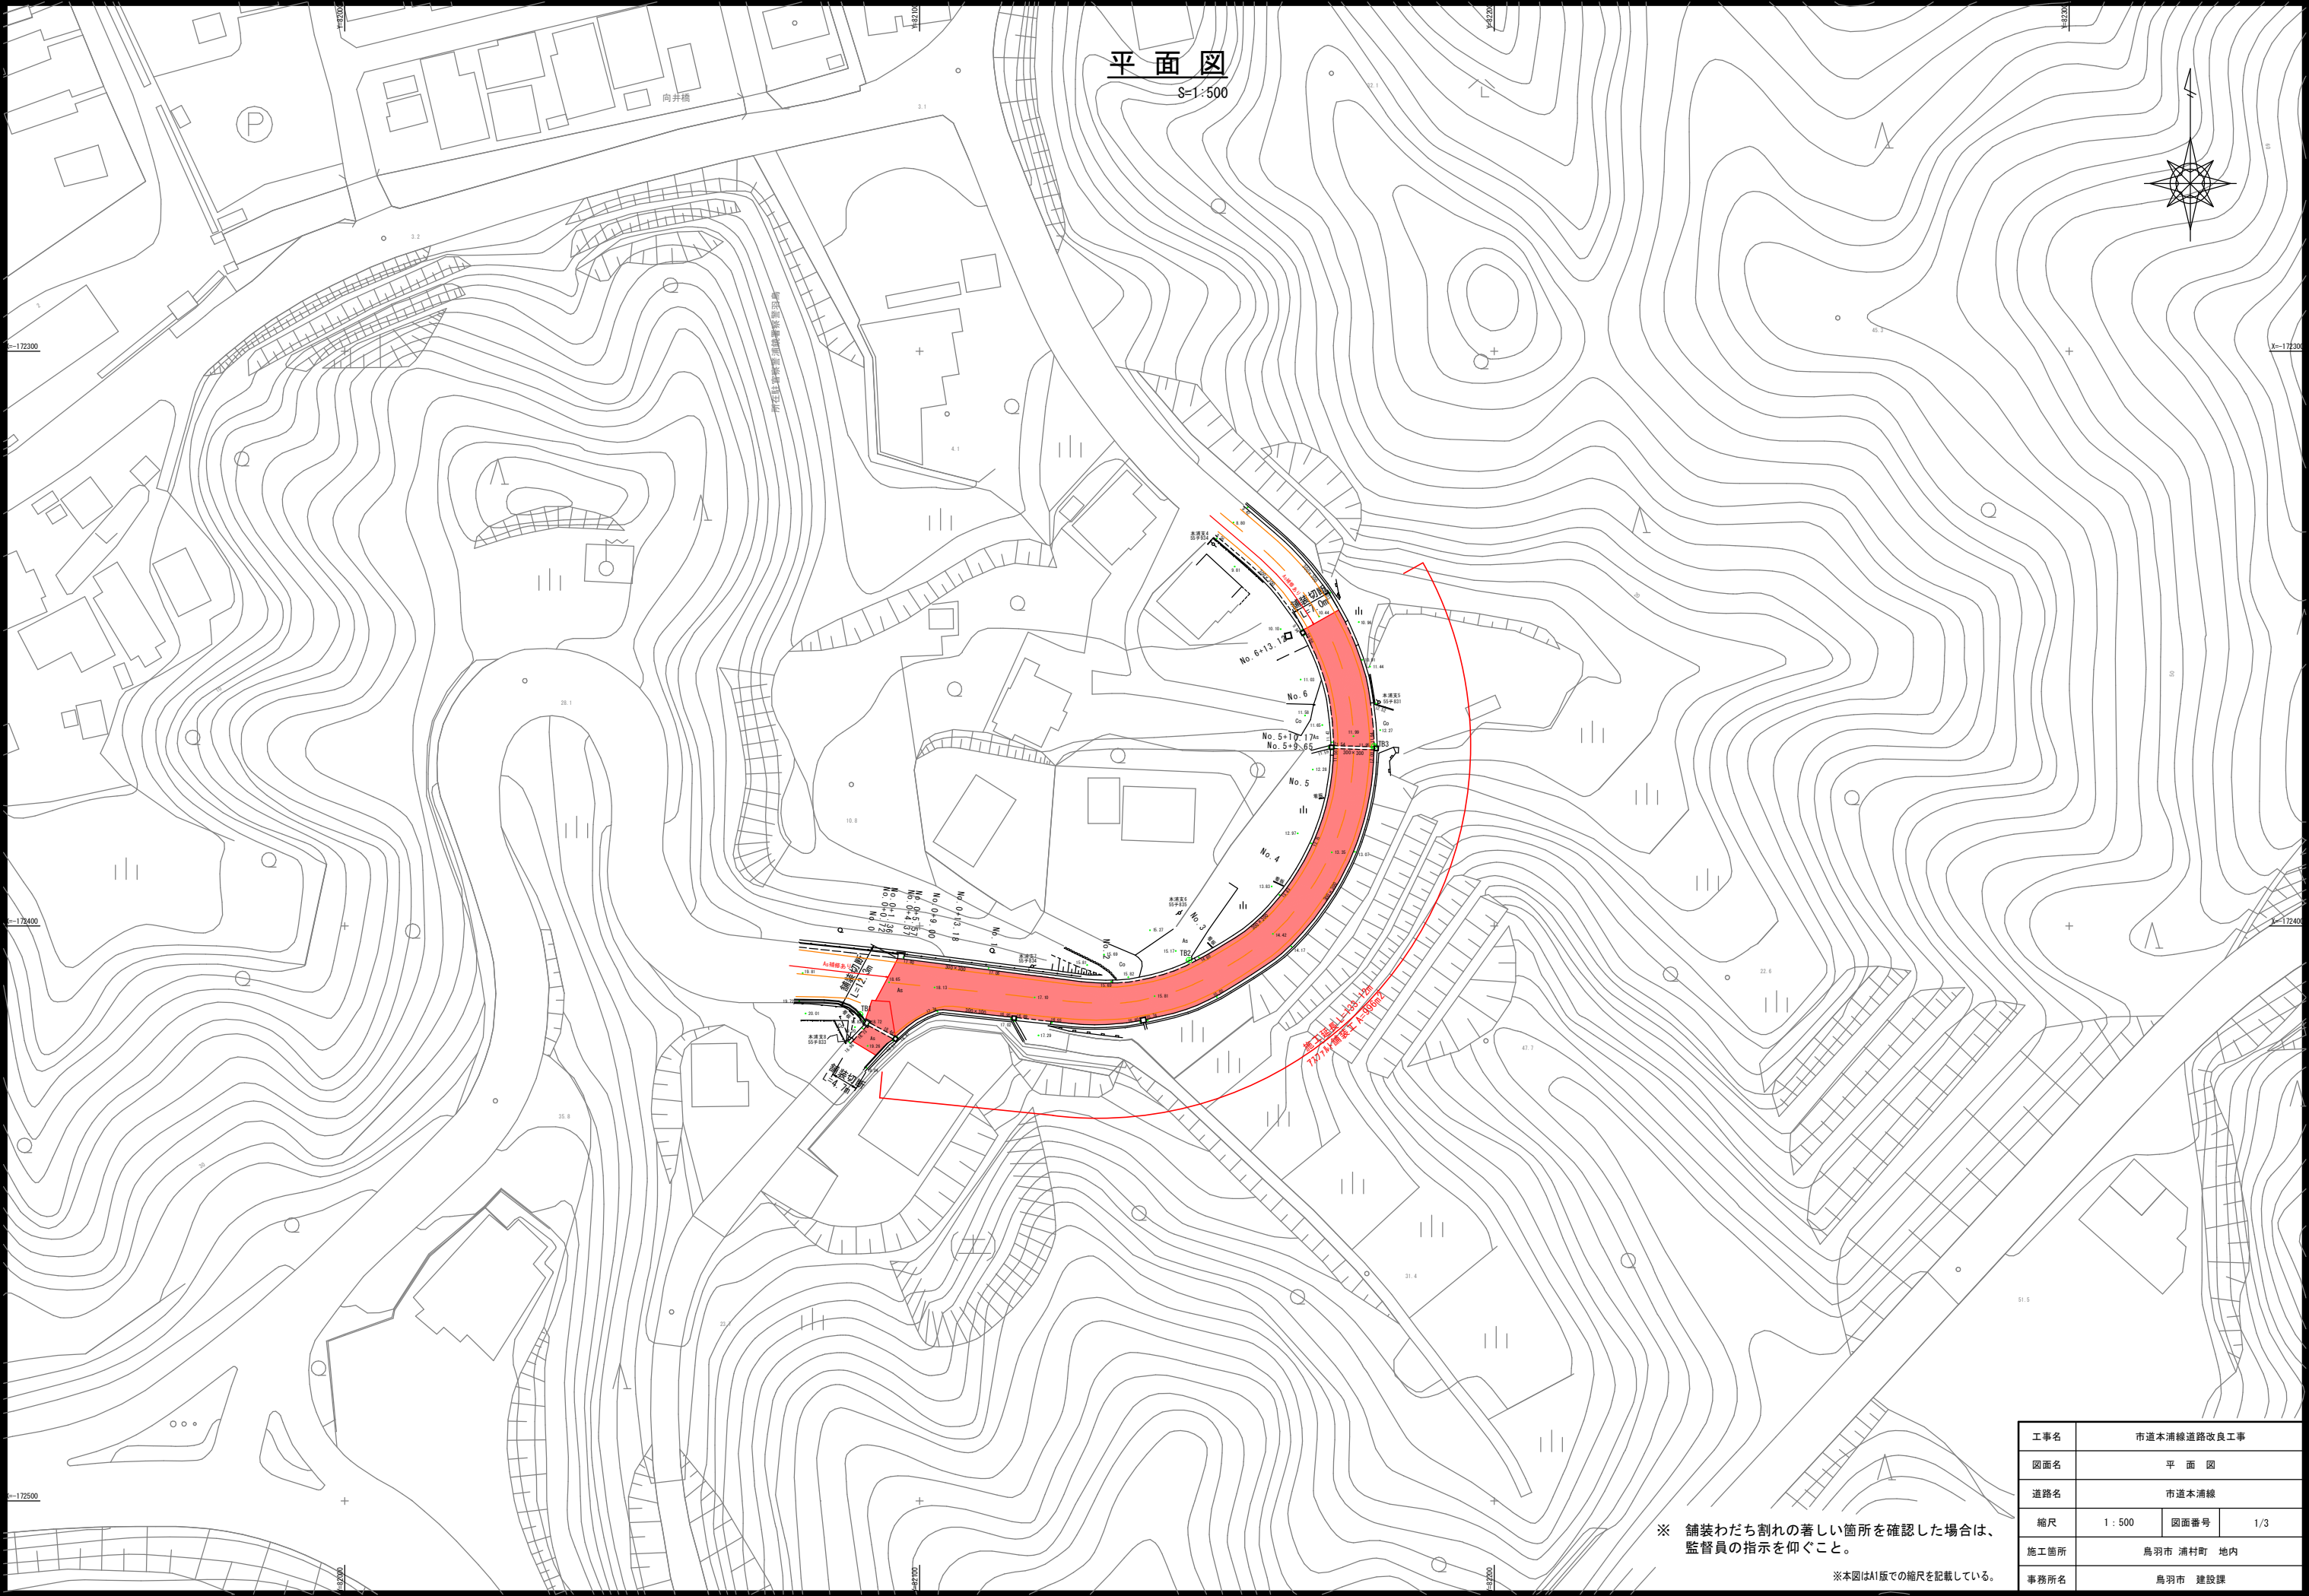

平面図

S=1:500


工事名	市道本浦線道路改良工事		
図面名	平 面 図		
道路名	市道本浦線		
縮尺	1 : 500	図面番号	1/3
施工箇所	鳥羽市 浦村町 地内		
事務所名	鳥羽市 建設課		

※ 舗装わだち割れの著しい箇所を確認した場合は、監督員の指示を仰ぐこと。

※本図はA1版での縮尺を記載している。


舗装工展開図

S=1:250

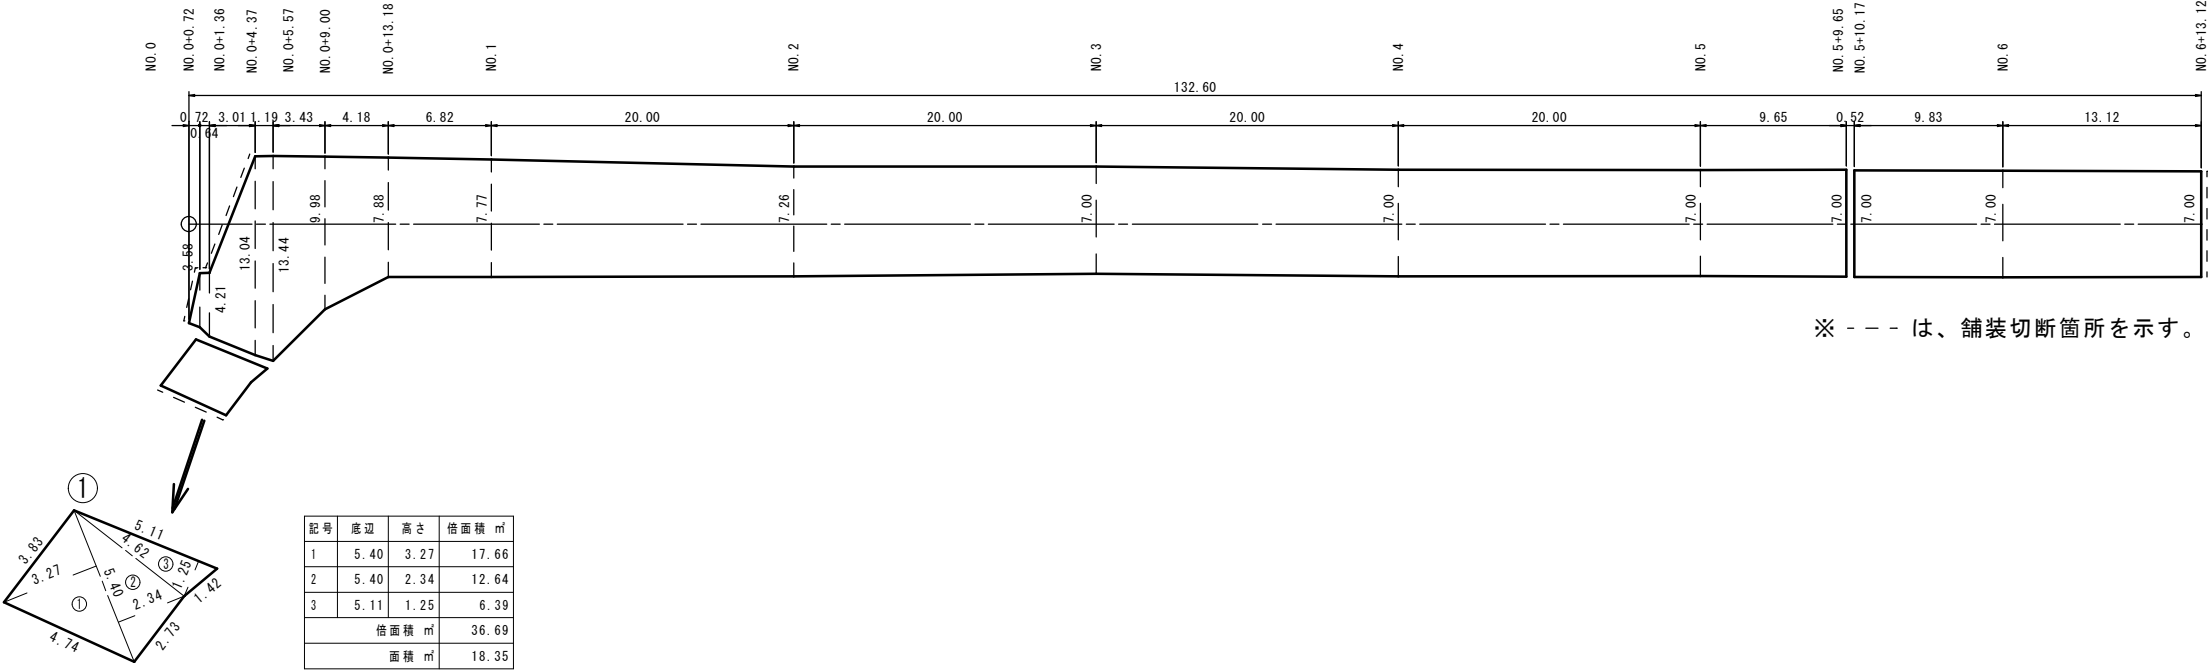

車道舗装

1/20

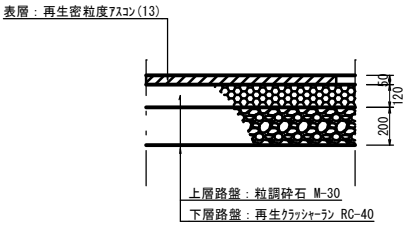

※本図はA1版での縮尺を記載している。

工事名	市道本浦線道路改良工事		
図面名	舗装工展開図		
道路名	市道本浦線		
縮尺	1：250	図面番号	2/3
施工箇所	鳥羽市 浦村町 地内		
事務所名	鳥羽市 建設課		

