


計画平面図

A1 S=1:500
A3 S=1:1000

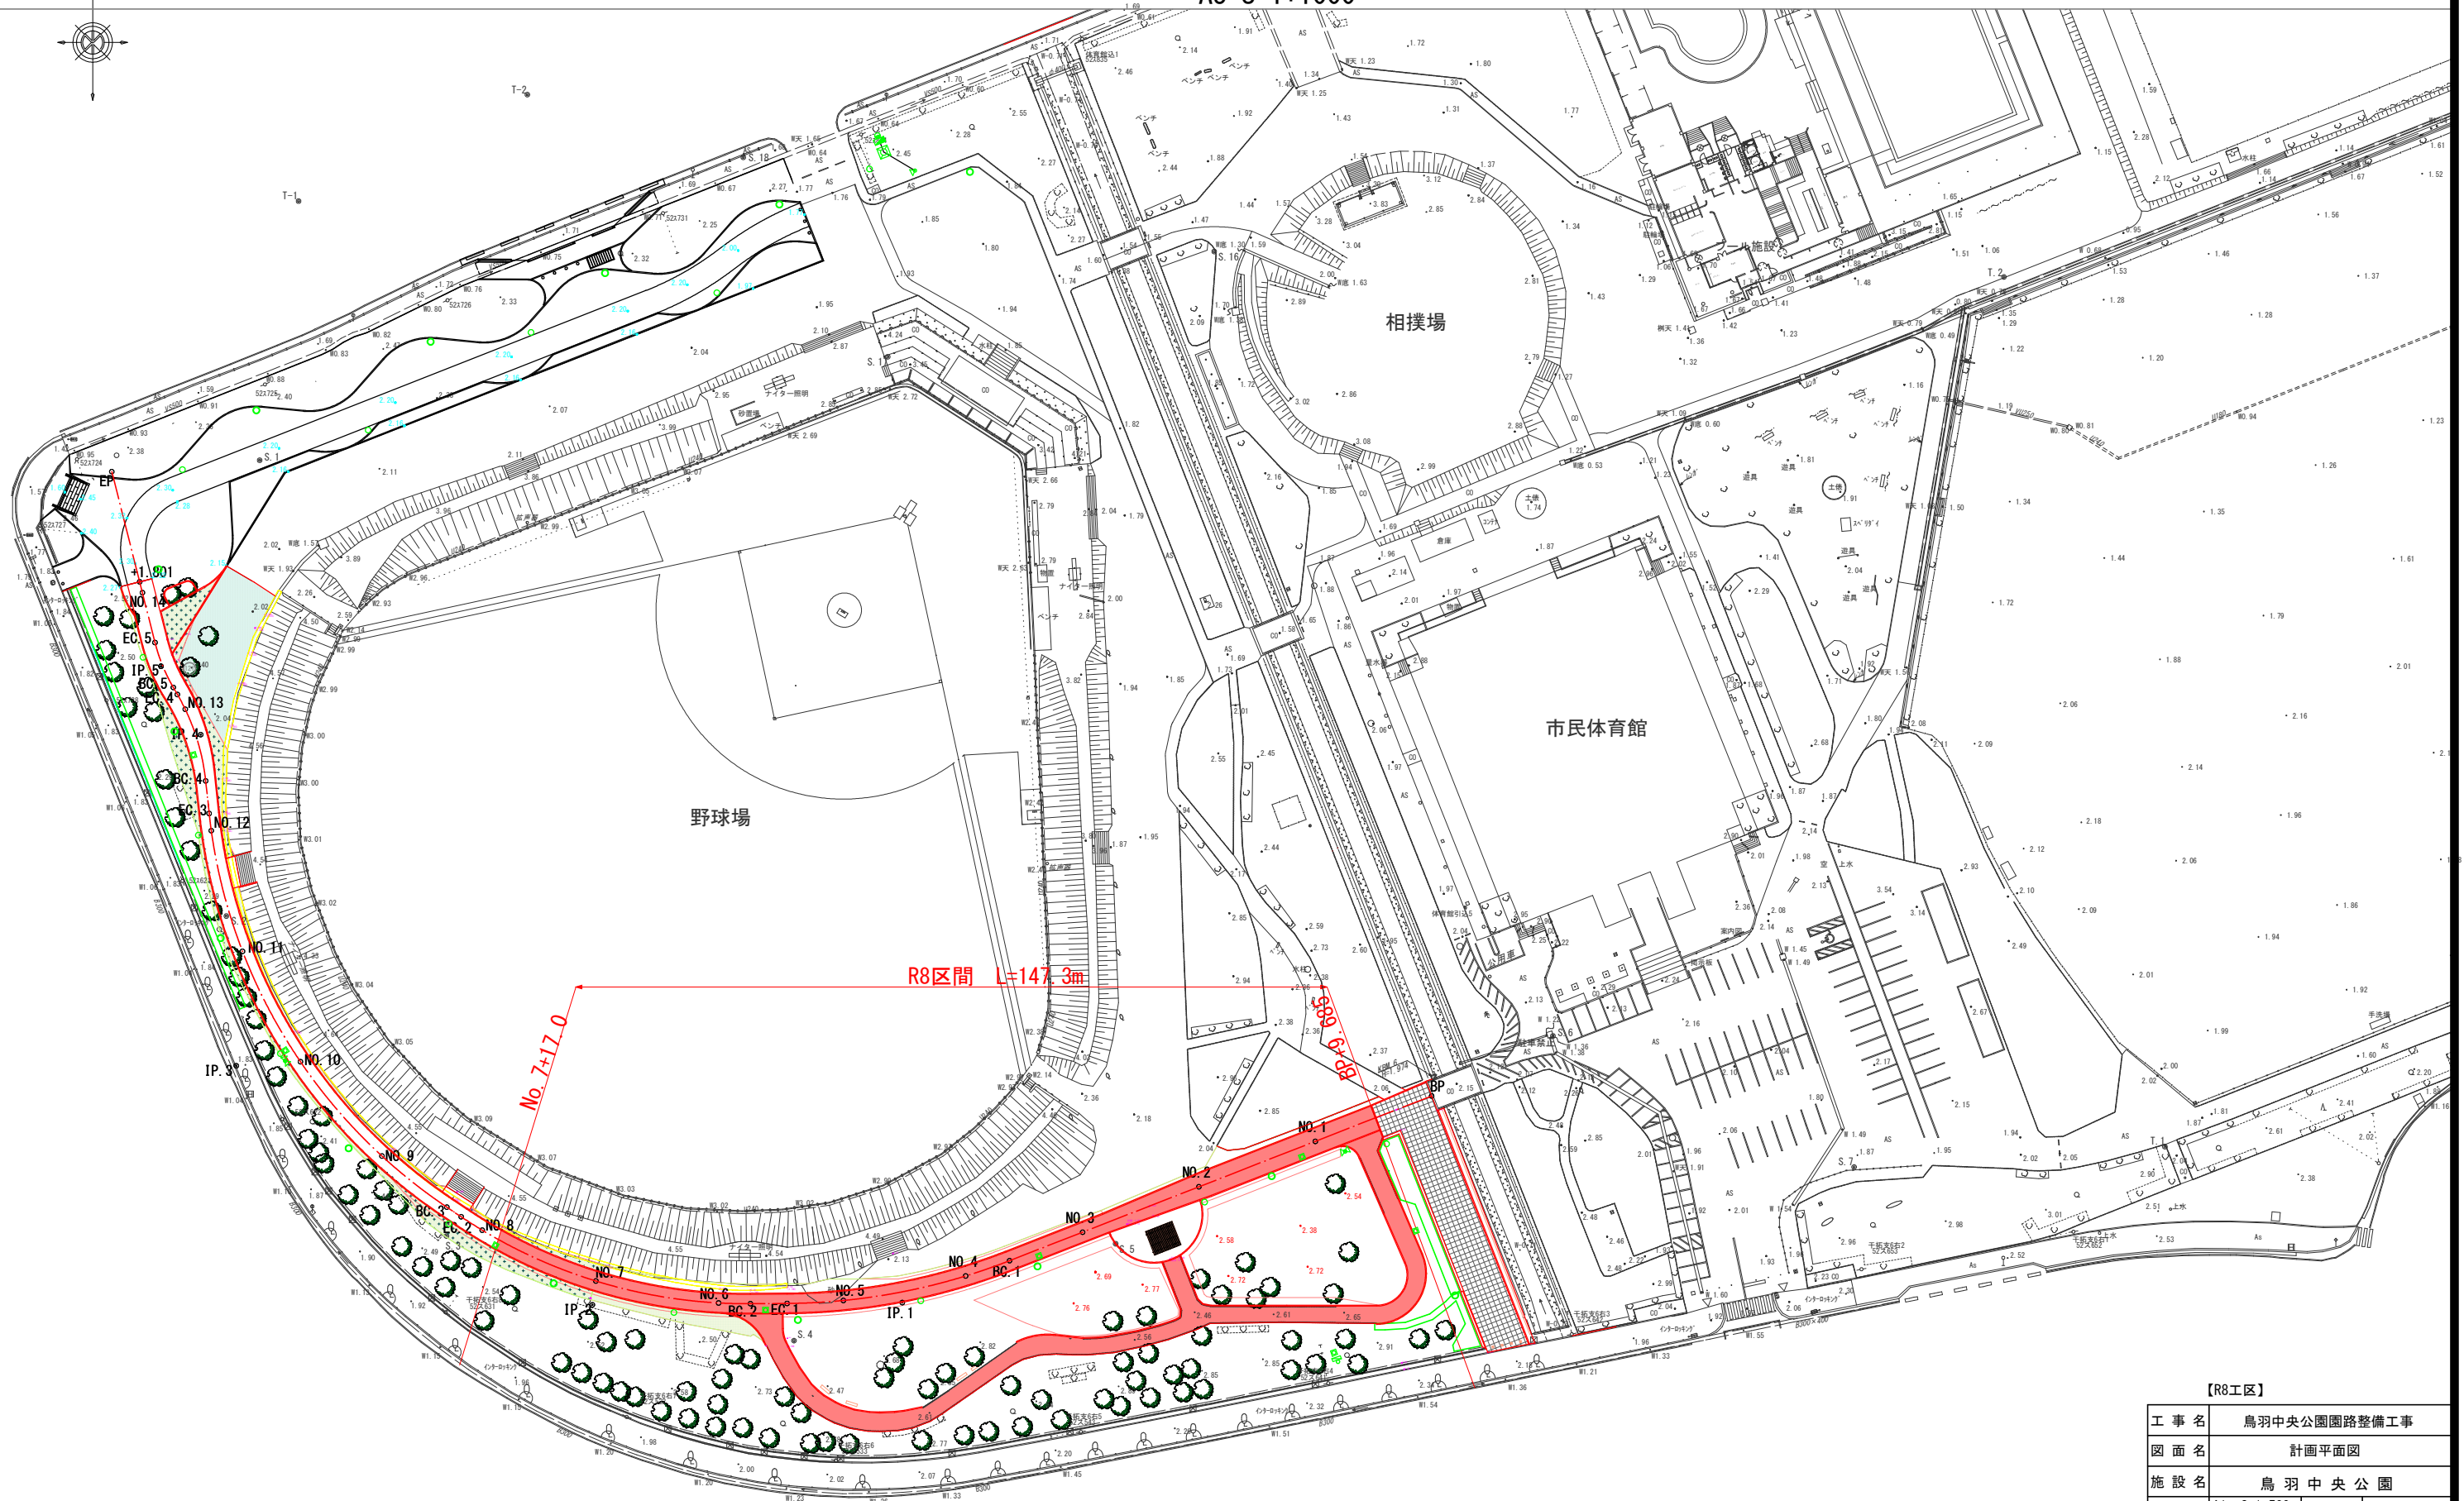


【R8工区】

工事名	鳥羽中央公園園路整備工事		
図面名	計画平面図		
施設名	鳥羽中央公園		
縮尺	A1 S=1:500 A3 S=1:1000	図面番号	1/ 23
施行箇所	鳥羽市 大明東町 地内		
事務所名	鳥羽市建設課		

撤去平面図

A1 S=1:500
A3 S=1:1000

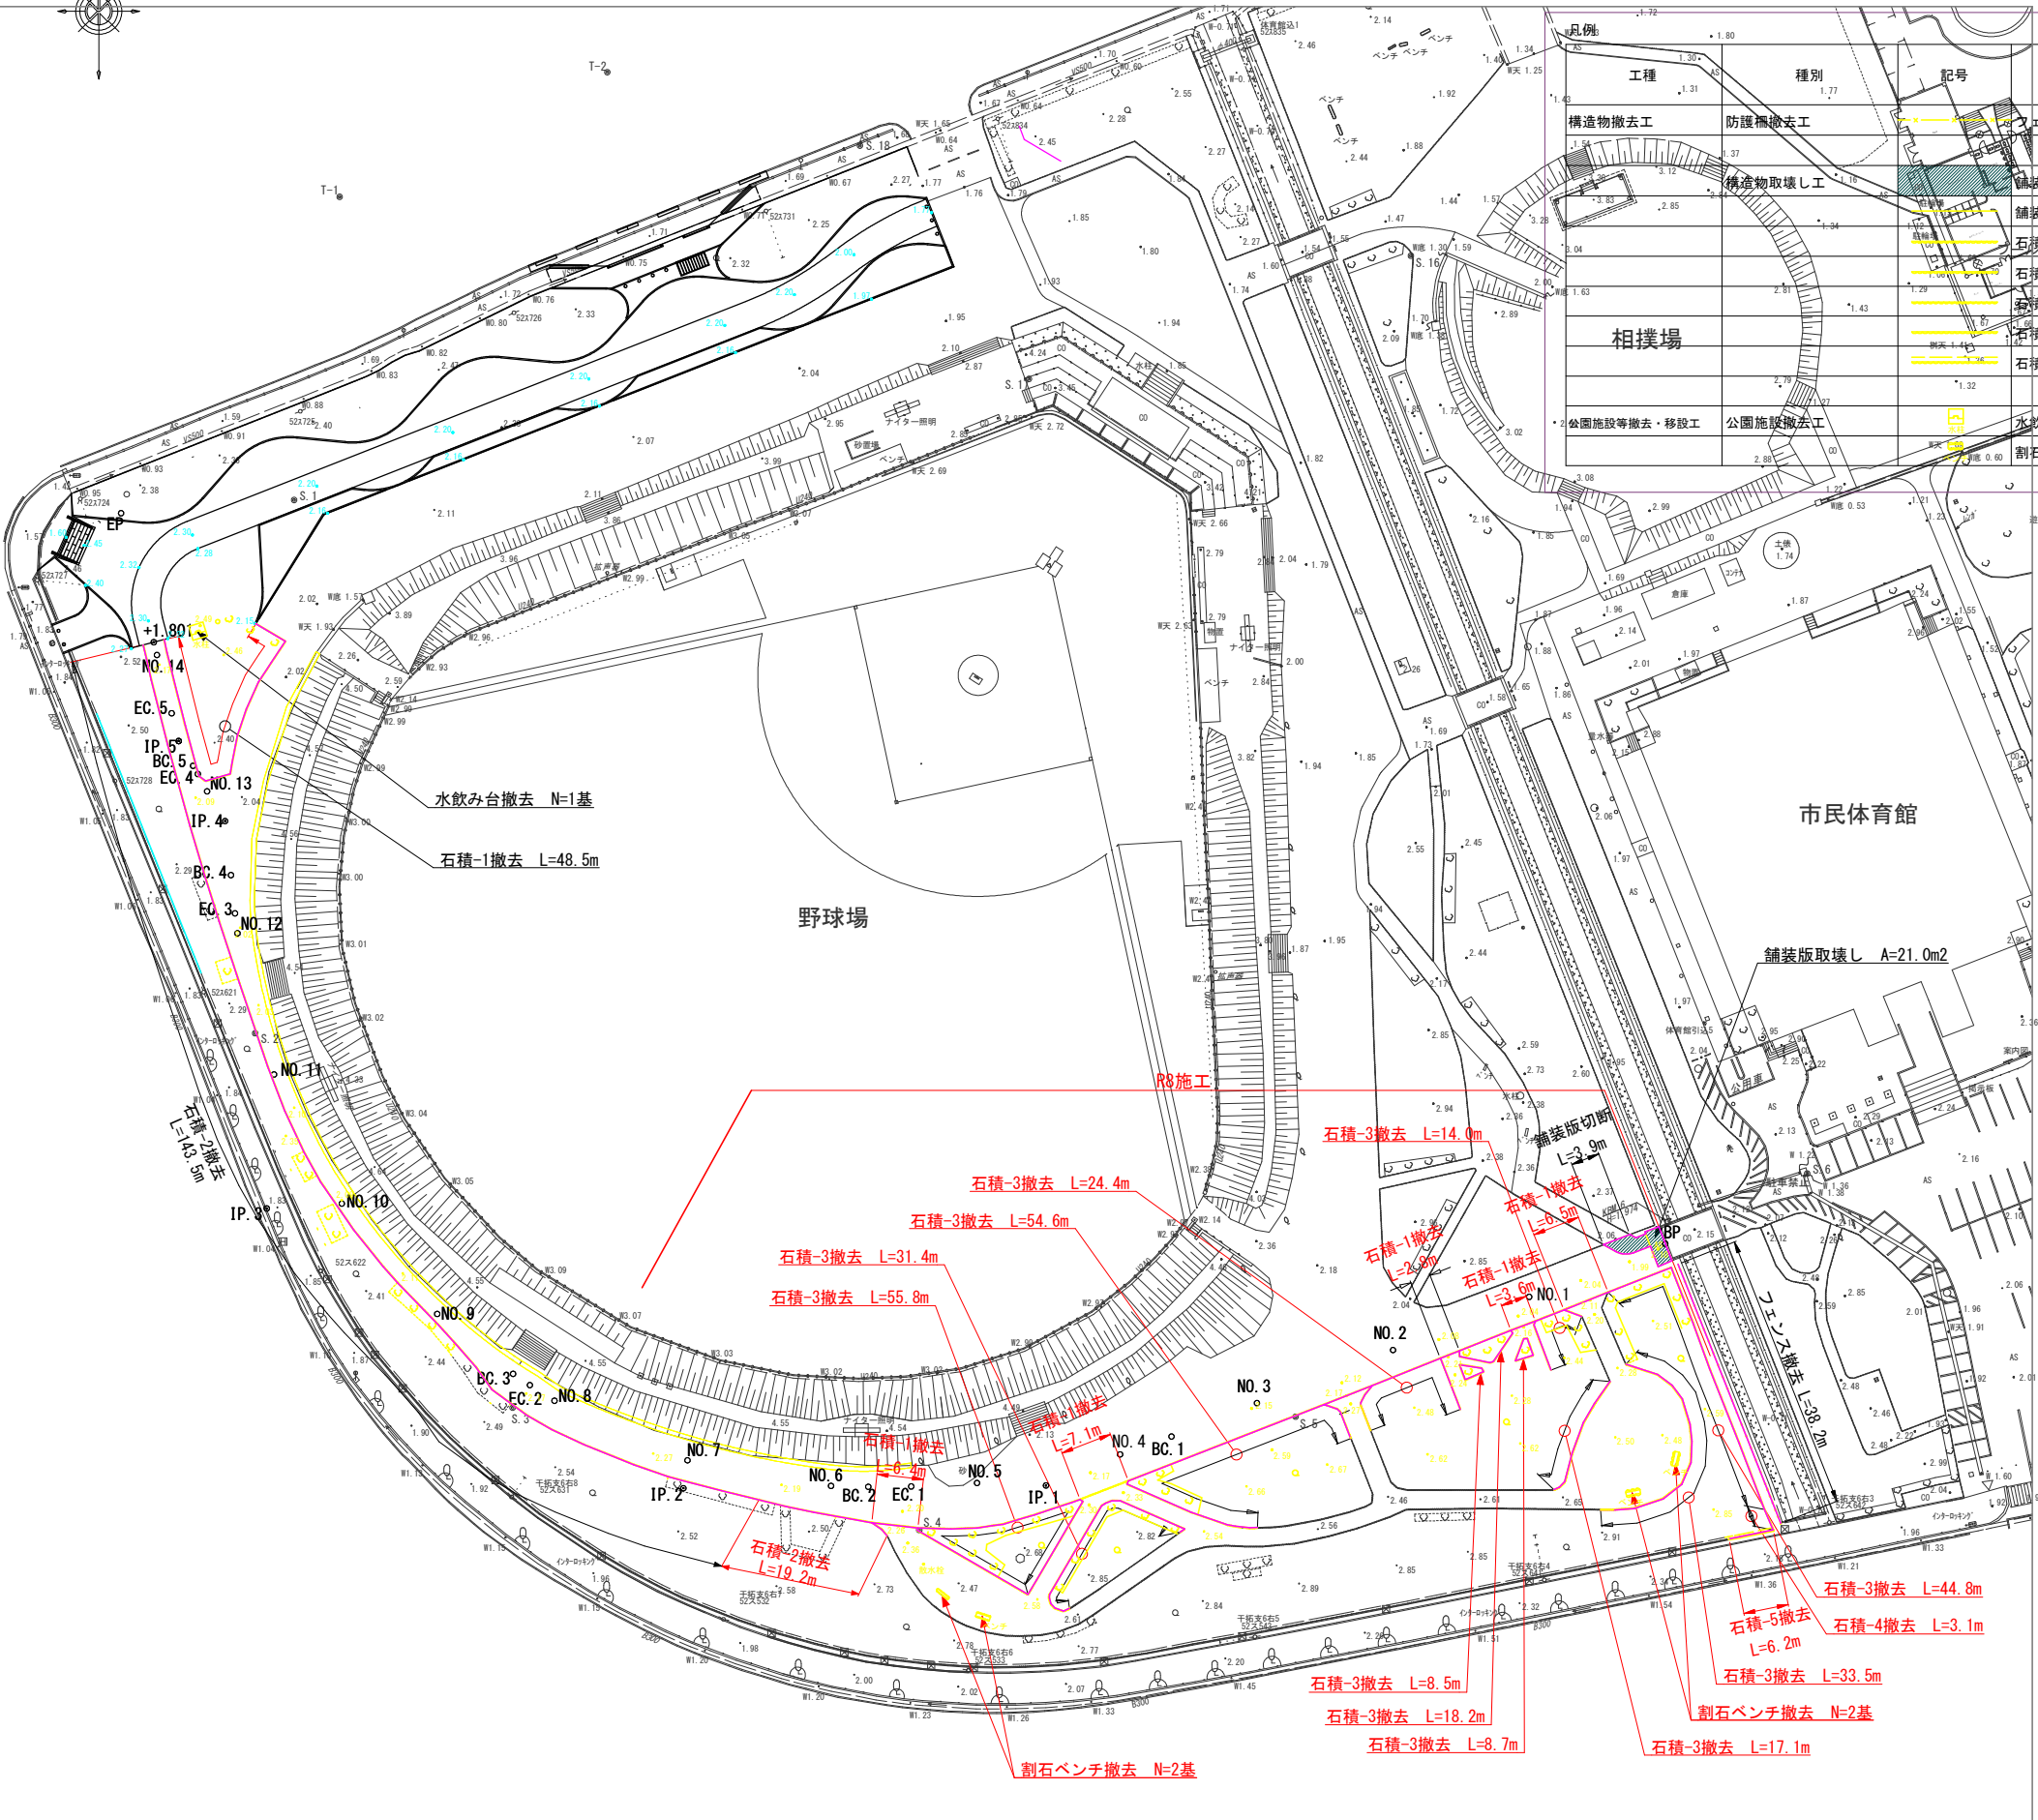


工種	種別	記号	細別	規格	単位	数量 全体	備考
構造物撤去工	防護柵撤去工	フェンス撤去		H=1200	m	-	
構造物取壊し工	舗装版取壊し		舗装版取壊し	AS t=30	m2	-	
	舗装版切断		舗装版切断	AS t=30	m	-	
	石積-1撤去		石積-1撤去	平均高150	m	26.4	
	石積-2撤去		石積-2撤去	平均高225	m	19.2	
	石積-3撤去		石積-3撤去	平均高300	m	311.0	
	石積-4撤去		石積-4撤去	平均高450	m	3.1	
	石積-5撤去		石積-5撤去	平均高575	m	6.2	
公園施設等撤去・移設工	公園施設撤去工		水飲み台撤去	2000×2000	基	0	
			割石ベンチ撤去	500×2000×H=400	基	4	

【R8工区】			
工事名	鳥羽中央公園園路整備工事		
図面名	撤去平面図		
施設名	鳥羽中央公園		
尺度	(A1) 1: 500 (A3) 1: 1000	図面番号	2/ 23
施工場所	鳥羽市 大明東町 地内		
事務所名	鳥羽市建設課		

給水移設工平面図

A1 S=1:500
A3 S=1:1000

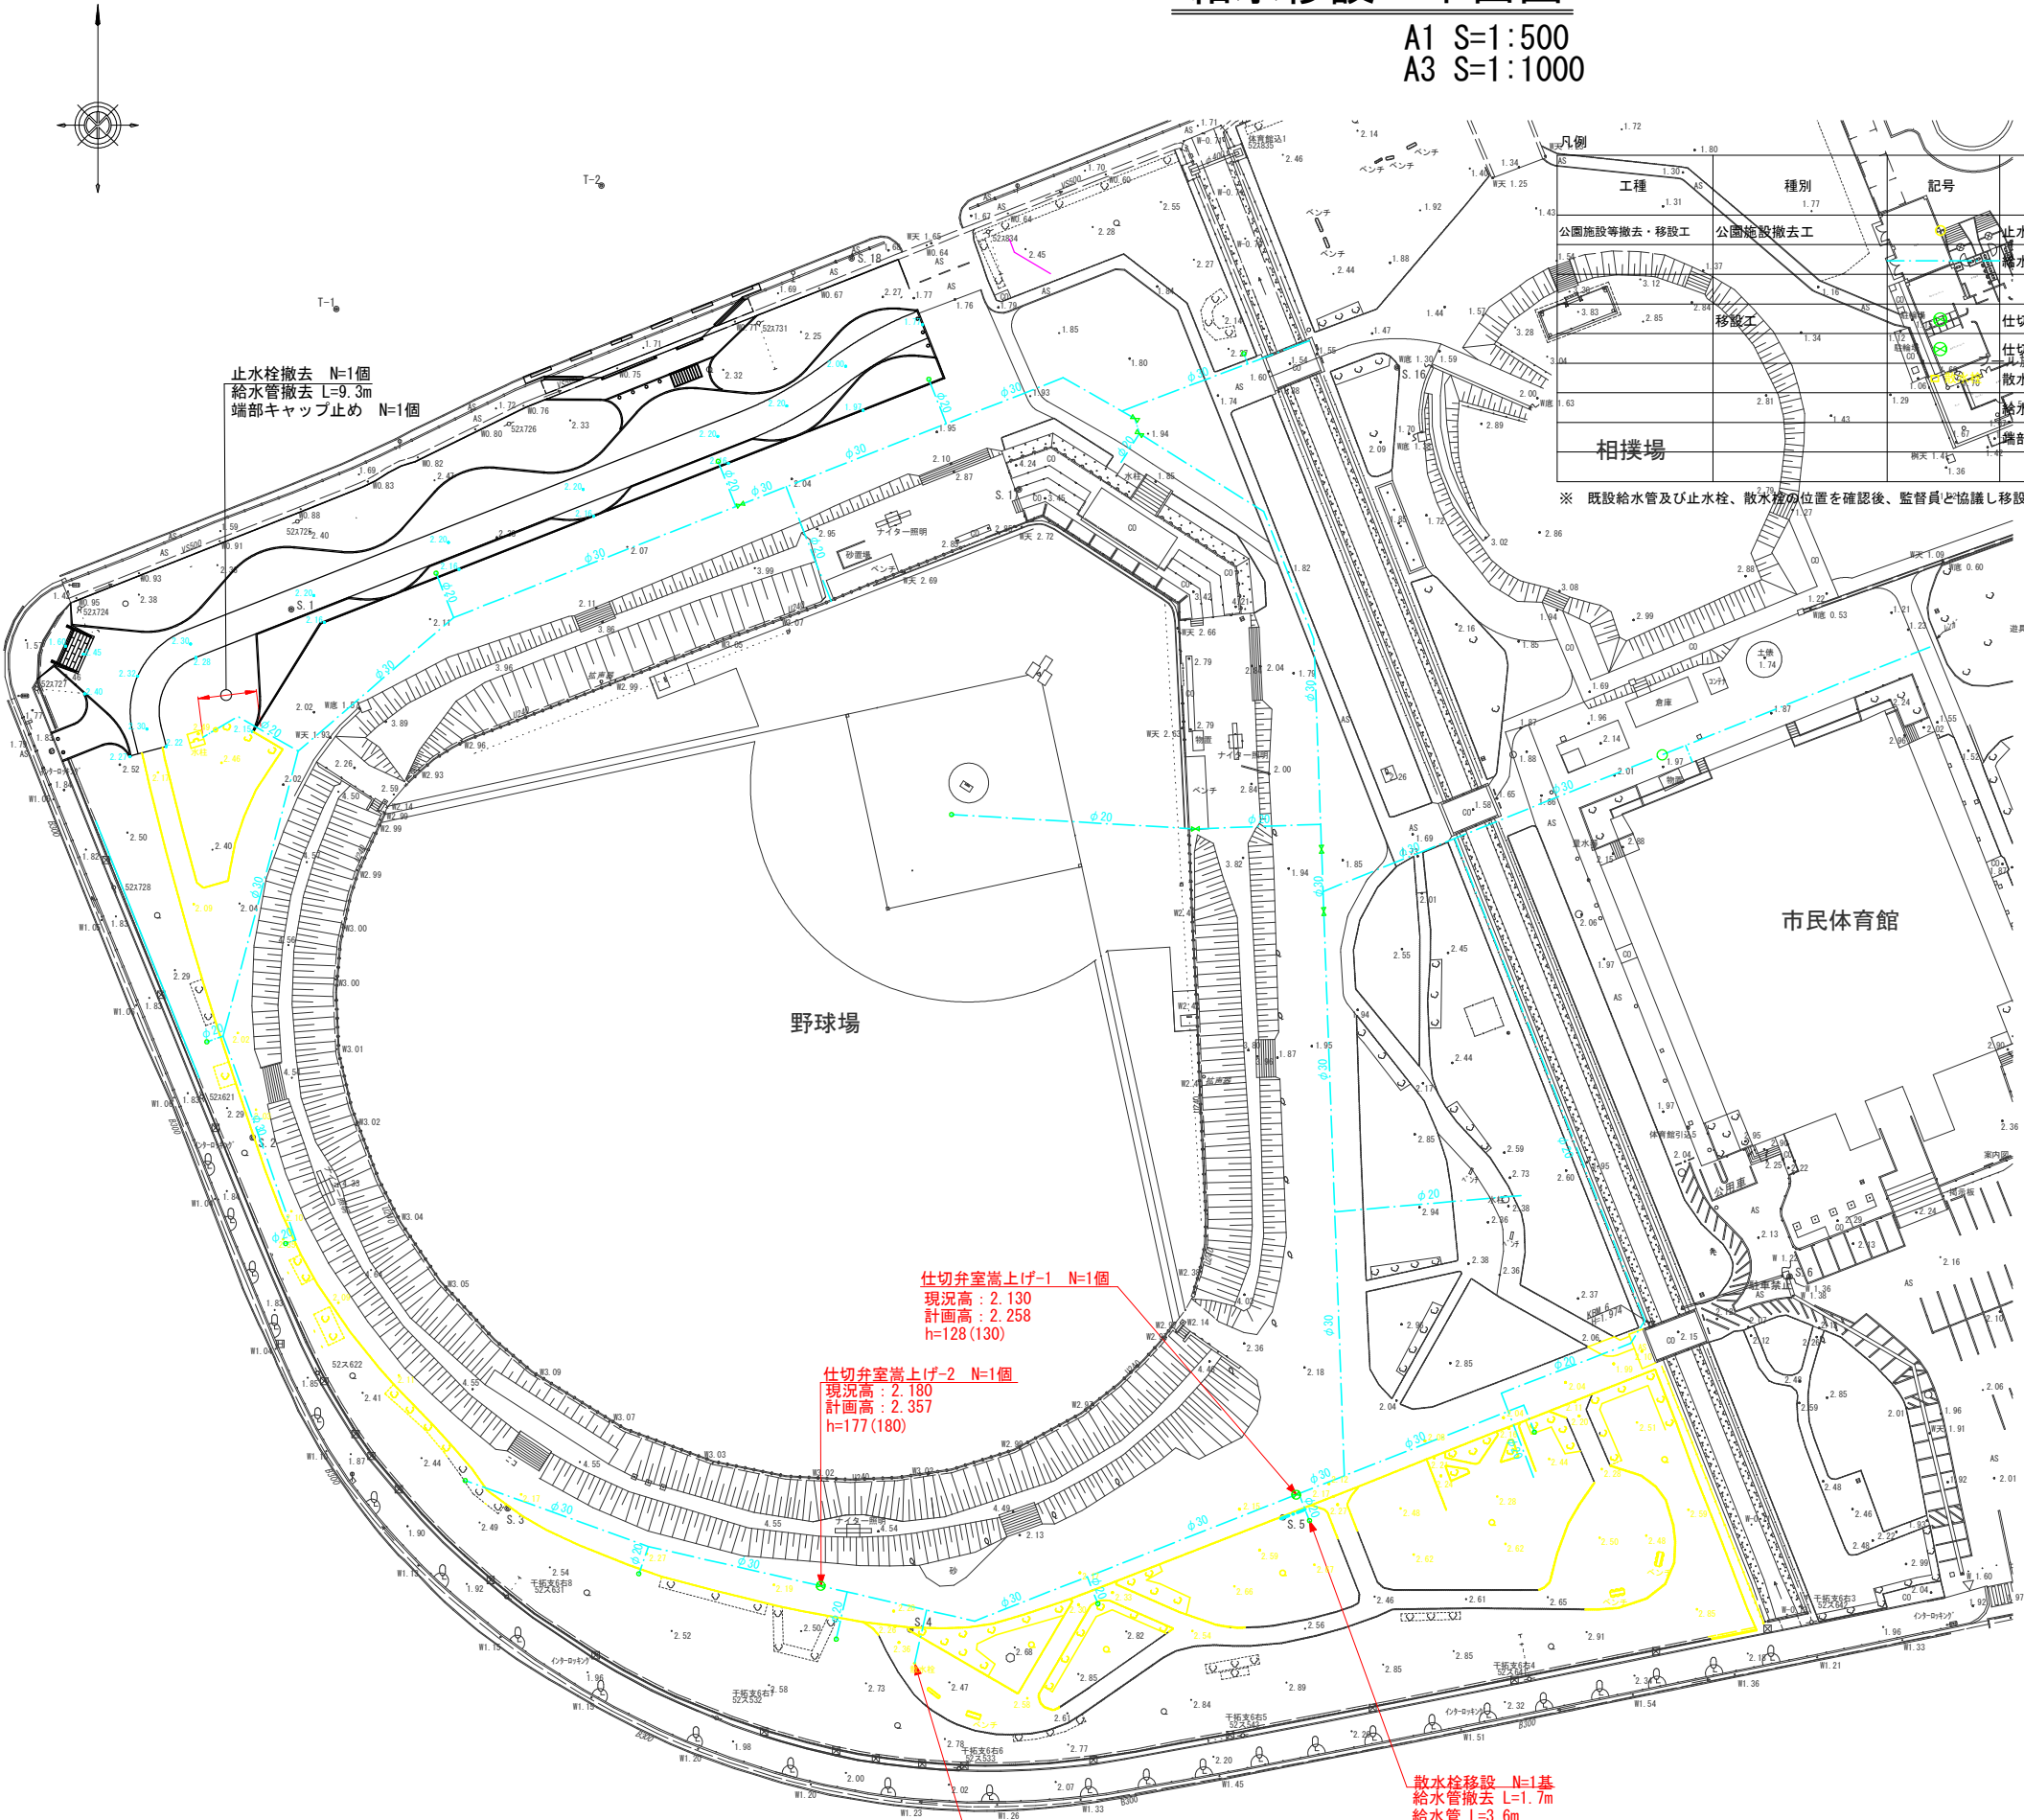

止水栓撤去 N=1個
給水管撤去 L=9.3m
端部キャップ止め N=1個

仕切弁室嵩上げ-1 N=1個
現況高: 2.130
計画高: 2.258
h=128(130)

仕切弁室嵩上げ-2 N=1個
現況高: 2.180
計画高: 2.357
h=177(180)

散水栓移設 N=1基
給水管撤去 L=3.5m
給水管 L=0.5m

散水栓移設 N=1基
給水管撤去 L=1.7m
給水管 L=3.6m

工種	種別	記号	細別	規格	単位	数量	備考
						全体	
公園施設等撤去・移設工	公園施設撤去工		止水栓撤去	20A	個	-	
			給水管撤去	φ20	m	5.2	
移設工			仕切弁室嵩上げ-1	t=128(130)	個	1	
			仕切弁室嵩上げ-2	t=177(180)	個	1	
			散水栓移設	散水栓φ20	基	2	
			給水管	HIVPφ20	m	4.1	
相撲場			端部キャップ止め	HIVPφ20	個	-	


※ 既設給水管及び止水栓、散水栓の位置を確認後、監督員と協議し移設・高さ調整を行うこと。

[R8工区]

工事名	鳥羽中央公園園路整備工事		
図面名	給 水 移 設 平 面 図		
施設名	鳥 羽 中 央 公 園		
尺 度	(A1) 1: 500 (A3) 1: 1000	図面番号	3 / 23
施工場所	鳥羽市 大明東町 地内		
事務所名	鳥 羽 市 建 設 課		

伐採・伐根平面図

A1 S=1:500
A3 S=1:1000

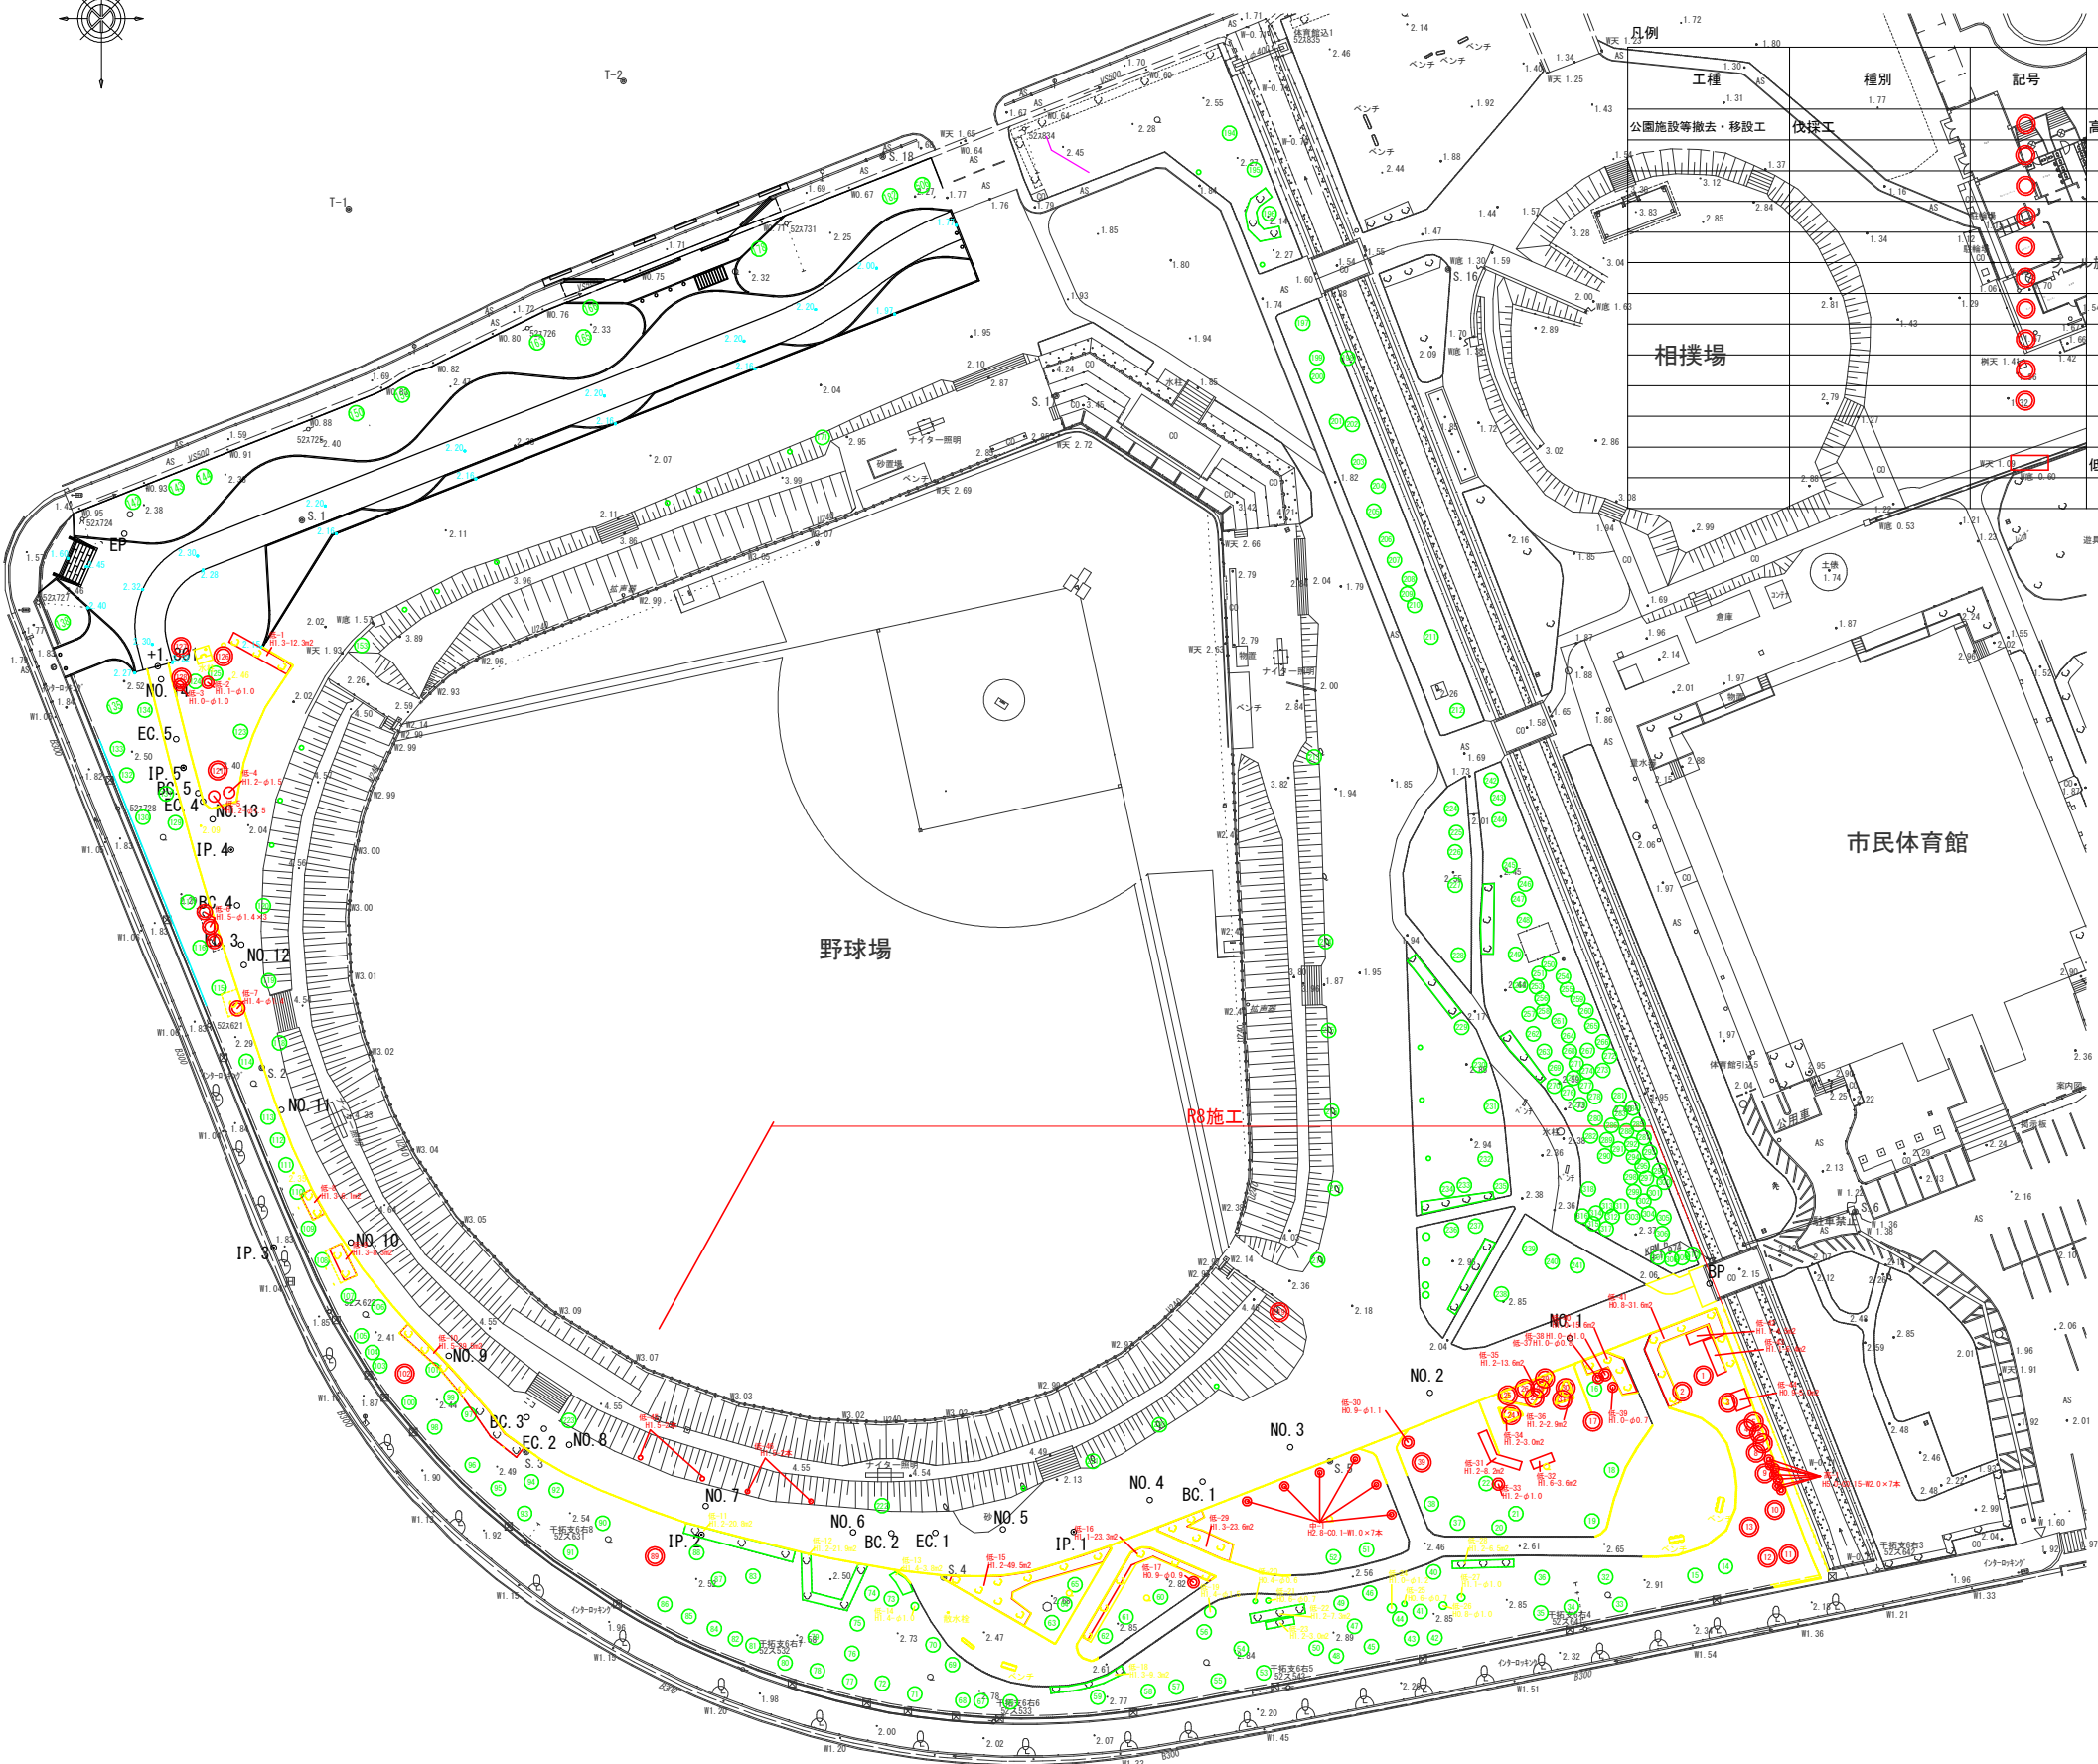

工種	種別	記号	細別	規格	単位	数量	備考
						全体	
公園施設等撤去・移設工	伐根工		高木伐採・伐根	幹周20cm未満	本	14	
				幹周20cm以上 30cm未満	本	-	
				幹周30cm以上 60cm未満	本	3	
				幹周60cm以上 90cm未満	本	9	
				幹周90cm以上 120cm未満	本	5	
				幹周120cm以上 150cm未満	本	5	
				幹周150cm以上 200cm未満	本	3	
				幹周200cm以上 250cm未満	本	-	
相撲場			施設	幹周250cm以上 300cm未満	本	1	
				幹周300cm以上	本	-	
			低木伐採・伐根	樹高H=0.3~2.5	本	711	

【R8工区】			
工事名	鳥羽中央公園園路整備工事		
図面名	伐採・伐根平面図		
施設名	鳥羽中央公園		
尺度	(A1) 1:500 (A3) 1:1000	図面番号	4 / 23
施工場所	鳥羽市 大明東町 地内		
事務所名	鳥羽市建設課		

樹木リスト

高木・中木リスト

番号	種別	幹周 (m)										株立	総和	総和の70%	C	高さ (m) 葉張り (m)			数量	単位	撤去		備考
		各幹周														H	W	伐採			伐根		
1	高木	0.70										1			0.70	11.0	6.0	1	本	●	●		
2	高木	0.25	0.25	0.18	0.15	0.15	0.15	0.15	0.15			8	1.43	1.00	1.00	4.5	4.5	1	本	●	●		
3	高木	1.50										1			1.50	12.0	10.0	1	本	●	●		
4	高木	1.20										1			1.20	11.0	5.0	1	本	●	●		
5	高木	0.25	0.25	0.20	0.20	0.10	0.10					6	1.10	0.77	0.77	6.0	4.0	1	本	●	●		
6	高木	0.25	0.25	0.25	0.15	0.15	0.15					6	1.20	0.84	0.84	6.0	4.0	1	本	●	●		
7	高木	0.20	0.20	0.20								3	0.60	0.42	0.42	5.0	4.0	1	本	●	●		
8	高木	0.60	0.60	0.60	0.50	0.50	0.50	0.50	0.25			8	4.05	2.84	2.84	11.0	8.0	1	本	●	●		
9	高木	1.50										1			1.50	12.0	12.0	1	本	●	●		
10	高木	1.40										1			1.40	12.0	8.0	1	本	●	●		
11	高木	1.80										1			1.80	12.0	10.0	1	本	●	●		
12	高木	0.80	0.40									2	1.20	0.84	0.84	11.5	10.0	1	本	●	●		
13	高木	1.00	0.80									2	1.80	1.26	1.26	12.0	10.0	1	本	●	●		
14	高木	1.40										1			1.40	11.0	8.0	1	本				
15	高木	1.50										1			1.50	11.0	8.0	1	本				
16	高木	1.60	0.60	0.60								3	2.80	1.96	1.96	16.0	12.0	1	本				
17	高木	1.00	0.80									2	1.80	1.26	1.26	11.0	7.0	1	本	●	●		
18	高木	0.70	0.70	0.70	0.60	0.60						5	3.30	2.31	2.31	6.0	6.0	1	本				
19	高木	1.00	1.00	0.80								3	2.80	1.96	1.96	12.0	7.0	1	本				
20	高木	1.30	1.30	1.30	0.80	0.60						5	5.30	3.71	3.71	10.0	8.0	1	本				
21	高木	0.80										1			0.80	6.0	4.0	1	本				
22	高木	0.90										1			0.90	5.5	4.0	1	本				
23																							
24	高木	0.25	0.25	0.25	0.25	0.25	0.10	0.10	0.10			8	1.55	1.09	1.09	4.5	4.0	1	本	●	●	欠番	
25	高木	0.20	0.20	0.20	0.20							4	0.80	0.56	0.56	4.0	4.0	1	本	●	●		
26	高木	0.70	0.60									2	1.30	0.91	0.91	5.5	6.0	1	本	●	●		
27	高木	0.80										1			0.80	7.0	6.0	1	本	●	●		
28	高木	0.70										1			0.70	7.0	6.0	1	本	●	●		
29	高木	0.80										1			0.80	7.0	6.0	1	本	●	●		
30	高木	0.80										1			0.80	7.0	7.0	1	本	●	●		
31	高木	0.70										1			0.70	7.0	8.0	1	本	●	●		
32	高木	1.10	0.70									2	1.80	1.26	1.26	10.0	5.0	1	本				
33	高木	1.50										1			1.50	12.0	10.0	1	本				
34	高木	1.30										1			1.30	12.0	6.0	1	本				
35	高木	1.40										1			1.40	12.0	10.0	1	本				
36	高木	0.65										1			0.65	9.0	7.0	1	本				
37	高木	1.00	0.60	0.30								3	1.90	1.33	1.33	11.0	5.0	1	本				
38	高木	1.50										1			1.50	10.0	10.0	1	本				
39	高木	0.80	0.40	0.30	0.30	0.30						5	2.10	1.47	1.47	4.0	8.0	1	本	●	●		
40	高木	1.60										1			1.60	11.0	8.0	1	本				
41	高木	0.70										1			0.70	6.0	3.0	1	本				
42	高木	0.80	0.80	0.70	0.70	0.35	0.35					6	3.70	2.59	2.59	12.0	10.0	1	本				
43	高木	0.80										1			0.80	9.0	1.5	1	本				
44	高木	0.50	0.50	0.30	0.30							4	1.60	1.12	1.12	8.5	5.0	1	本				
45	高木	1.30										1			1.30	11.0	8.0	1	本				
46	高木	1.60										1			1.60	11.0	8.0	1	本				
47	高木	1.00	0.50	0.50	0.30							4	2.30	1.61	1.61	11.0	5.0	1	本				
48	高木	0.90	0.80	0.60								3	2.30	1.61	1.61	11.0	6.0	1	本				
49	高木	1.50										1			1.50	11.0	12.0	1	本				
50	高木	0.80	0.80	0.60	0.60	0.50						5	3.30	2.31	2.31	11.0	7.0	1	本				
51	高木	0.60	0.30	0.30	0.30	0.30	0.30					6	2.10	1.47	1.47	8.0	4.0	1	本				
52	高木	0.90	0.90	0.60	0.60	0.50	0.50					6	4.00	2.80	2.80	9.0	10.0	1	本				
53	高木	1.10	0.80	0.80	0.80	0.45	0.45					6	4.40	3.08	3.08	12.0	6.0	1	本				
54	高木	0.70	0.70	0.70								3	2.10	1.47	1.47	8.0	8.0	1	本				
55	高木	1.50										1			1.50	11.0	7.0	1	本				
56	高木	1.70										1			1.70	12.0	7.0	1	本				
57	高木	1.40										1			1.40	12.0	4.0	1	本				
58	高木	0.60	0.60	0.60	0.60	0.40	0.40					6	3.20	2.24	2.24	10.0	8.0	1	本				
59	高木	0.90	0.90	0.90	0.50	0.50						5	3.70	2.59	2.59	11.0	4.0	1	本				
60	高木	1.90										1			1.90	11.0	10.0	1	本				
61	高木	1.30	0.90									2	2.20	1.54	1.54	10.0	9.0	1	本				
62	高木	1.20										1			1.20	9.0	6.0	1	本				
63	高木	1.20	1.20									2	2.40	1.68	1.68	9.0	6.0	1	本				
64	高木	0.60	0.40									2	1.00	0.70	0.70	9.0	6.0	1	本				
65	高木	1.30										1			1.30	8.0	8.0	1	本				
66	高木	1.40										1			1.40	11.0	9.0	1	本				
67	高木	1.40										1			1.40	11.0	8.0	1	本				
68	高木	1.10	1.10	1.10								3	3.30	2.31	2.31	9.5	10.0	1	本				
69	高木	1.10	0.90	0.60								3	2.60	1.82	1.82	8.0	8.0	1	本				
70	高木	1.40										1			1.40	10.5	6.0	1	本				
71	高木	1.60										1			1.60	11.0	7.0	1	本				
72	高木	1.30										1			1.30	11.0	8.0	1	本				
73	高木	0.90	0.60	0.60	0.60	0.60	0.60					6	3.90	2.73	2.73	8.0	9.0	1	本				
74	高木	0.50	0.50	0.50	0.50	0.50	0.50	0.50	0.50			8	4.00	2.80	2.80	8.0	7.0	1	本				
75	高木	1.00										1			1.00	9.0	8.0	1	本				
76	高木	0.80	0.40									2	1.20	0.84	0.84	8.0	4.0	1	本				

高木・中木リスト

番号	種別	幹周 (m)										高さ(m)			果振り(m)	数量	単位	撤去		備考			
		各種周										株立	総和	総和の70%				C	H		W	伐採	伐根
77	高木	1.50										1				1.50	11.0	10.0	1	本			
78	高木	1.20										1				1.20	11.0	4.0	1	本			
79	高木	1.00										1				1.00	9.0	4.0	1	本			
80	高木	1.30										1				1.30	11.0	10.0	1	本			
81	高木	0.90	0.60	0.60								3	2.10	1.47		1.47	11.0	10.0	1	本			
82	高木	1.50										1				1.50	12.0	8.0	1	本			
83	高木	1.50										1				1.50	9.5	10.0	1	本			
84	高木	1.40										1				1.40	11.0	8.0	1	本			
85	高木	1.50										1				1.50	11.0	7.0	1	本			
86	高木	0.80	0.60	0.40								3	1.80	1.26		1.26	11.0	6.0	1	本			
87	高木	0.80	0.80	0.60	0.60	0.60						5	3.40	2.38		2.38	9.0	7.0	1	本			
88	高木	1.90										1				1.90	9.0	8.0	1	本			
89	高木	1.00										1				1.00	6.0	4.0	1	本	●	●	
90	高木	1.50										1				1.50	7.5	7.0	1	本			
91	高木	1.40										1				1.40	9.5	10.0	1	本			
92	高木	1.10										1				1.10	7.0	4.0	1	本			
93	高木	0.80	0.60	0.50								3	1.90	1.33		1.33	10.5	5.0	1	本			
94	高木	1.10										1				1.10	8.0	8.0	1	本			
95	高木	1.50										1				1.50	11.0	8.0	1	本			
96	高木	0.70	0.70	0.50								3	1.90	1.33		1.33	9.0	6.0	1	本			
97	高木	1.30										1				1.30	9.0	8.0	1	本			
98	高木	0.60										1				0.60	9.0	3.0	1	本			
99	高木	0.70										1				0.70	5.0	2.0	1	本			
100	高木	1.10										1				1.10	9.0	6.0	1	本			
101	高木	0.60	0.60	0.50	0.50	0.30	0.30					6	2.80	1.96		1.96	6.5	6.0	1	本			
102	高木	0.90										1				0.90	6.5	3.5	1	本			
103	高木	1.00										1				1.00	8.0	6.0	1	本			
104	高木	1.00										1				1.00	8.0	8.0	1	本			
105	高木	0.90										1				0.90	9.0	4.0	1	本			
106	高木	1.50										1				1.50	8.0	6.0	1	本			
107	高木	0.90										1				0.90	9.0	6.0	1	本			
108	高木	0.70										1				0.70	7.0	6.0	1	本			
109	高木	1.00										1				1.00	6.0	7.0	1	本			
110	高木	0.40	0.40									2	0.80	0.56		0.56	6.0	6.0	1	本			
111	高木	0.90										1				0.90	6.0	7.0	1	本			
112	高木	1.00										1				1.00	8.0	6.0	1	本			
113	高木	0.65										1				0.65	8.0	4.0	1	本			
114	高木	0.60	0.40									2	1.00	0.70		0.70	4.5	4.0	1	本			
115	高木	0.90										1				0.90	8.0	7.0	1	本			
116	高木	1.20										1	1.20	0.84		0.84	9.0	7.5	1	本			
117	高木	1.20										1				1.20	9.0	5.0	1	本			
118	高木	0.50	0.50	0.40	0.40	0.30						5	2.10	1.47		1.47	6.5	6.0	1	本			
119	高木	0.60										1				0.60	4.0	6.0	1	本			
120	高木	0.50	0.50	0.50	0.40	0.40						5	2.30	1.61		1.61	6.5	9.0	1	本			
121	高木	1.10										1				1.10	8.0	5.0	1	本	●	●	
122																							欠番
123	高木	1.20										1				1.20	9.0	6.0	1	本			
124	高木	1.10										1				1.10	11.0	6.0	1	本			
125	高木	0.60	0.25	0.25								3	1.10	0.77		0.77	8.0	6.0	1	本			
126	高木	0.25	0.25	0.20								3	0.70	0.49		0.49	4.0	4.0	1	本			
127	高木	1.40	0.90									2	2.30	1.61		1.61	11.0	9.0	1	本			
128	高木	0.30	0.20									2	0.50	0.35		0.35	4.5	3.0	1	本			
129	高木	1.00	1.00									2	2.00	1.40		1.40	10.0	4.0	1	本			
130	高木	0.90										1				0.90	11.5	8.0	1	本			
131	高木	0.40	0.40	0.40	0.40	0.40						5	2.00	1.40		1.40	7.0	6.0	1	本			
132	高木	1.20										1				1.20	13.0	8.0	1	本			
133	高木	1.60										1				1.60	12.0	10.0	1	本			
134	高木	0.70	0.70	0.70	0.70	0.70						5	3.50	2.45		2.45	11.0	8.0	1	本			
135	高木	0.95										1				0.95	8.0	7.0	1	本			
219	高木	0.30	0.30									1	0.60	0.42		0.42	4.0	4.0	1	本	●	●	
中-1	中木	0.10										1				0.10	2.8	1.0	7	本	●	●	
高-1	高木	0.15										1				0.15	5.0	2.0	7	本	●	●	
					</																		

低木リスト


番号	種別	数量算出				幹周 (m)	高さ (m)	葉張り (m)	数量	単位	掘去		備考
		形状	面積 (m2)	想定 (本 /m2)	想定数量 (本)						C	H	
低-1	低木		12.3	4	49	-	1.3	-	49	本			
低-2	低木	φ1.0			1	-	1.1	-	1	本			
低-3	低木	φ1.0			1	-	1.0	-	1	本			
低-4	低木	φ1.5			1	-	1.2	-	1	本			
低-5	低木	φ1.5			1	-	1.2	-	1	本			
低-6	低木	φ1.4			3	-	1.5	-	3	本			
低-7	低木	φ1.4			1	-	1.4	-	1	本			
低-8	低木		6.1	4	24	-	1.3	-	24	本			
低-9	低木		8.3	4	33	-	1.3	-	33	本			
低-10	低木		29.5	4	118	-	1.5	-	118	本			
低-11	低木		20.8	4	83	-	1.2	-	83	本			
低-12	低木		21.9	4	88	-	1.2	-	88	本			
低-13	低木		3.8	4	15	-	1.4	-	15	本			
低-14	低木	φ1.0			1	-	1.4	-	1	本			
低-15	低木		49.5	4	198	-	1.2	-	198	本	●	●	
低-16	低木		23.3	4	93	-	1.1	-	93	本	●	●	
低-17	低木	φ0.9			1	-	0.9	-	1	本	●	●	
低-18	低木		9.3	4	37	-	1.3	-	37	本			
低-19	低木	φ1.5			1	-	1.4	-	1	本			
低-20	低木	φ0.6			1	-	0.4	-	1	本			
低-21	低木	φ0.7			1	-	0.6	-	1	本			
低-22	低木		7.3	4	29	-	1.2	-	29	本			
低-23	低木		3.0	4	12	-	1.2	-	12	本			
低-24	低木	φ1.2			1	-	1.0	-	1	本			
低-25	低木	φ0.7			1	-	0.6	-	1	本			
低-26	低木	φ1.0			1	-	0.8	-	1	本			
低-27	低木	φ1.0			1	-	1.1	-	1	本			
低-28	低木		6.5	4	26	-	1.2	-	26	本			
低-29	低木		23.6	4	94	-	1.3	-	94	本	●	●	
低-30	低木	φ1.1			1	-	0.9	-	1	本	●	●	
低-31	低木		8.2	4	33	-	1.2	-	33	本	●	●	
低-32	低木		3.6	4	14	-	1.6	-	14	本	●	●	
低-33	低木	φ1.0			1	-	1.2	-	1	本	●	●	
低-34	低木		3.0	4	12	-	1.2	-	12	本	●	●	
低-35	低木		13.6	4	54	-	1.2	-	54	本	●	●	
低-36	低木		2.9	4	12	-	1.2	-	12	本	●	●	
低-37	低木	φ0.8			1	-	1.0	-	1	本	●	●	
低-38	低木	φ1.0			1	-	1.0	-	1	本	●	●	
低-39	低木	φ0.7			1	-	1.0	-	1	本	●	●	
低-40	低木		15.6	4	62	-	1.0	-	62	本	●	●	
低-41	低木		31.6	4	126	-	0.8	-	126	本	●	●	
低-42	低木		4.5	4	18	-	1.1	-	1	本	●	●	
低-43	低木		6.4	4	26	-	1.1	-	1	本	●	●	
低-44	低木		5.0	4	20	-	0.9	-	1	本	●	●	
低-45	低木					-	1.5	-	2	本	●	●	
低-46	低木					-	1.5	-	2	本	●	●	

【R8工区】

工事名	鳥羽中央公園園路整備工事		
図面名	樹木リスト		
施設名	鳥 羽 中 央 公 園		
尺 度	(A1) 1: 500 (A3) 1: 1000	図面番号	5 / 23
施工場所	鳥羽市 大明東町 地内		
事務所名	鳥 羽 市 建 設 課		

園路縦断図

A1 V=1:500 H=1:100
A3 V=1:1000H=1:200

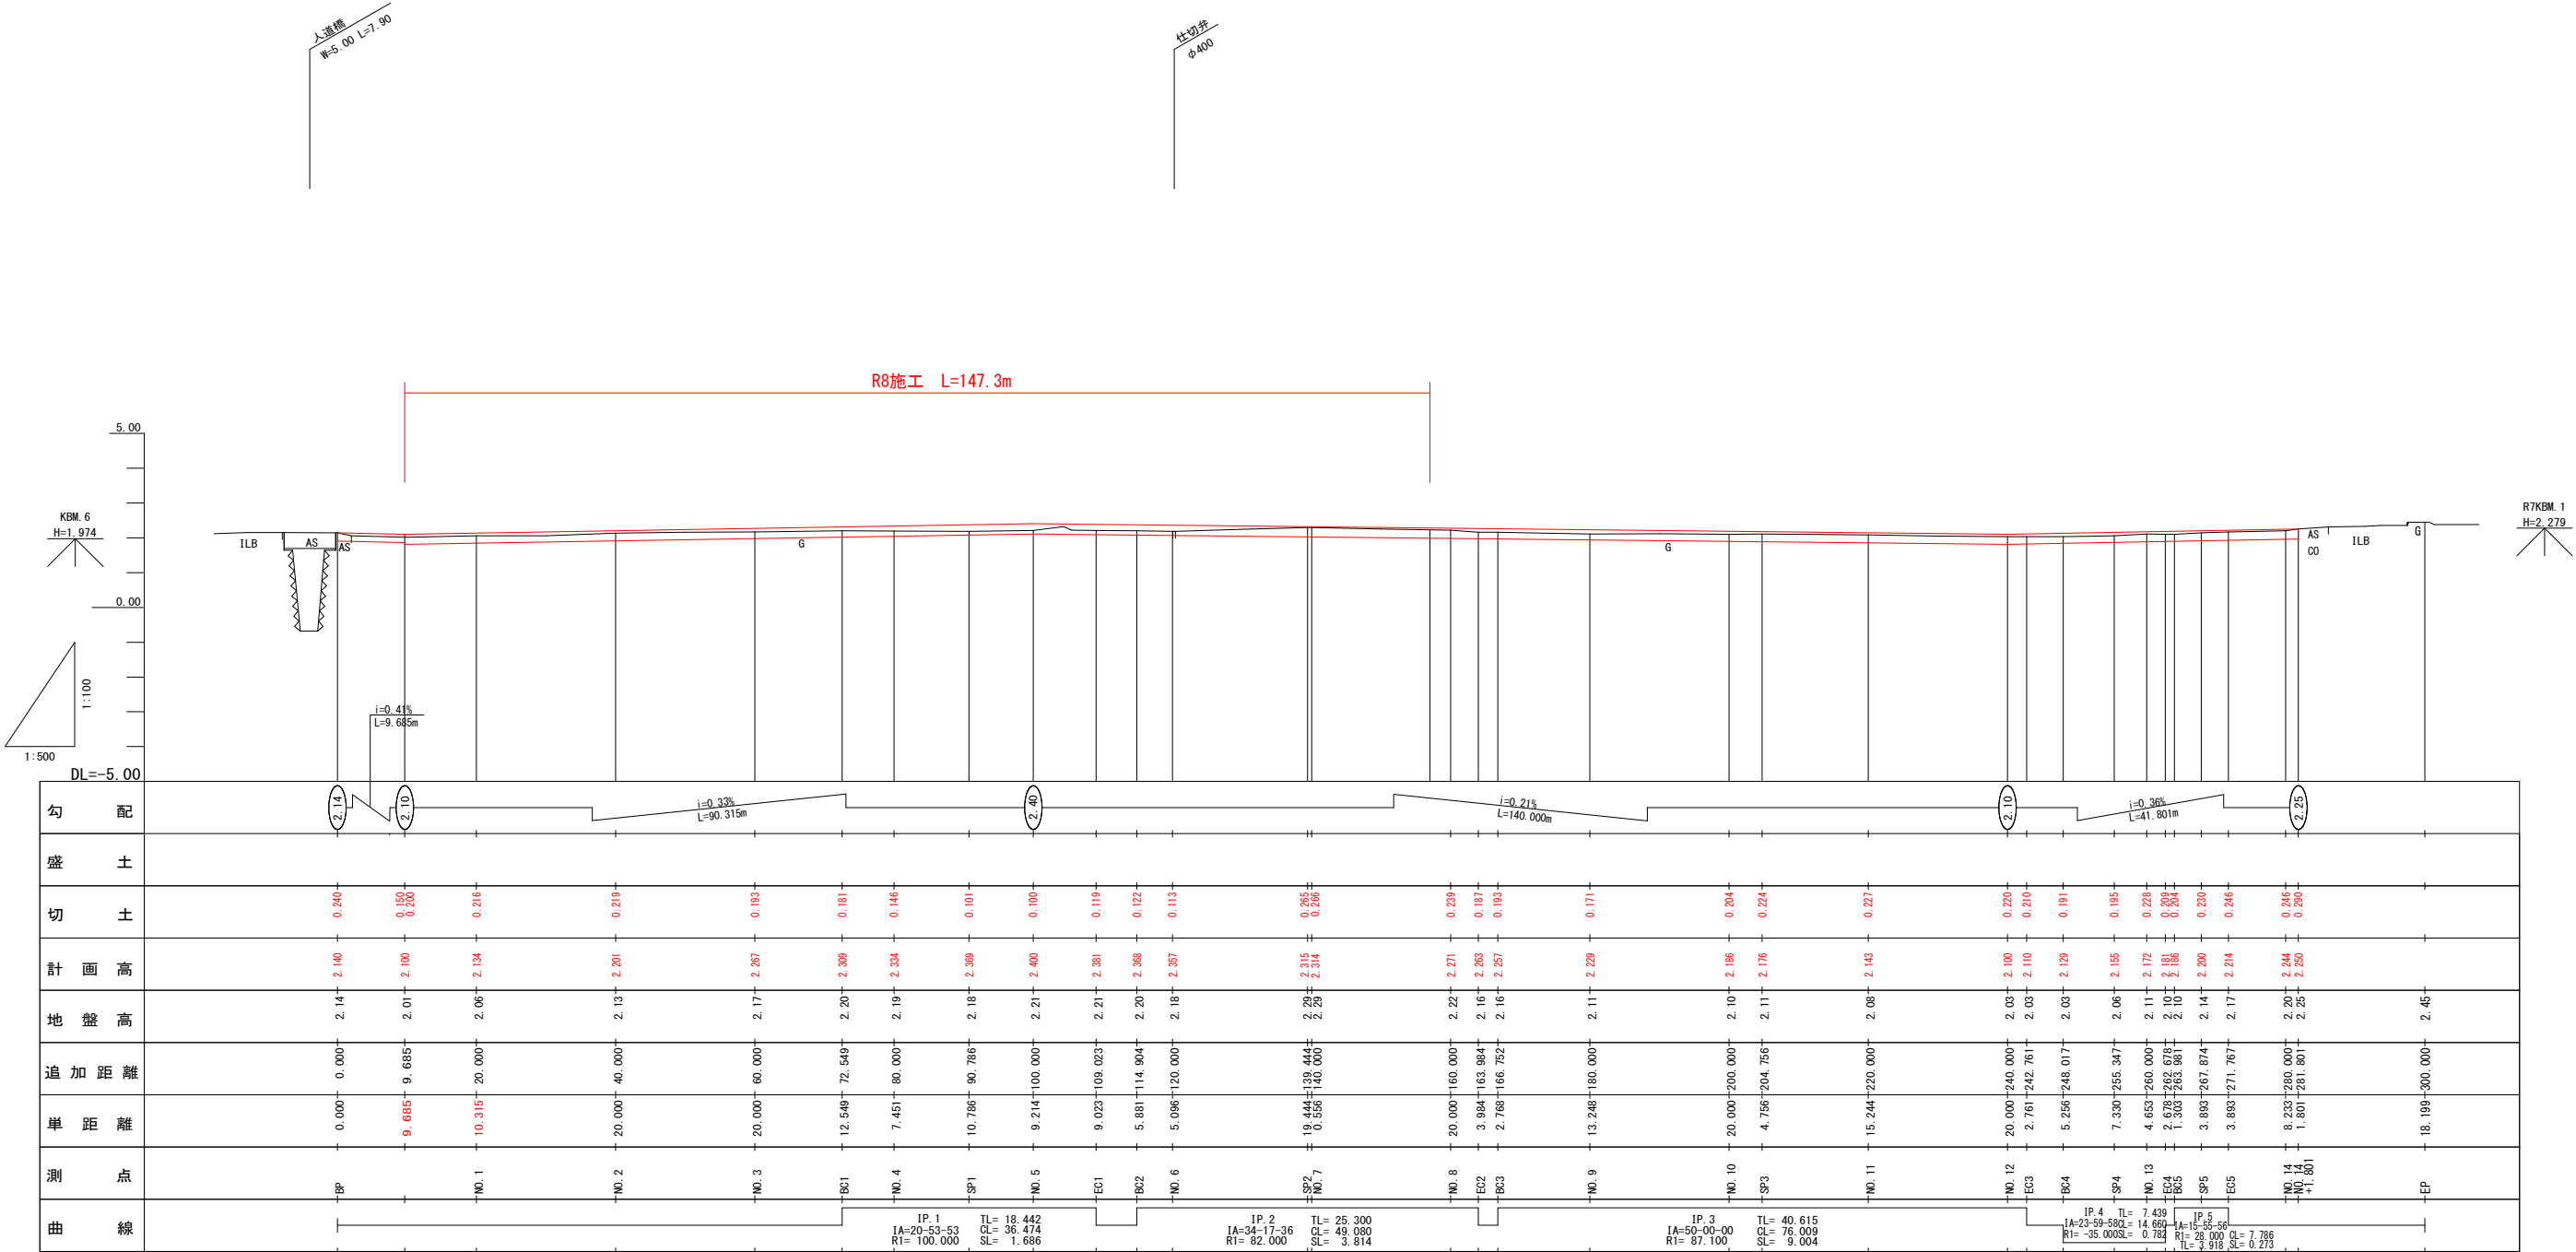


【R8工区】

工事名	鳥羽中央公園園路整備工事		
図面名	園 路 縦 断 図		
施設名	鳥 羽 中 央 公 園		
尺 度	(A1) 1 : 500 (A3) 1 : 1000	図面番号	6 / 23
施工場所	鳥羽市 大明東町 地内		
事務所名	鳥 羽 市 建 設 課		


横断図 (1/6)

A1 S=1:50
A3 S=1:100

	切 土
	盛 土

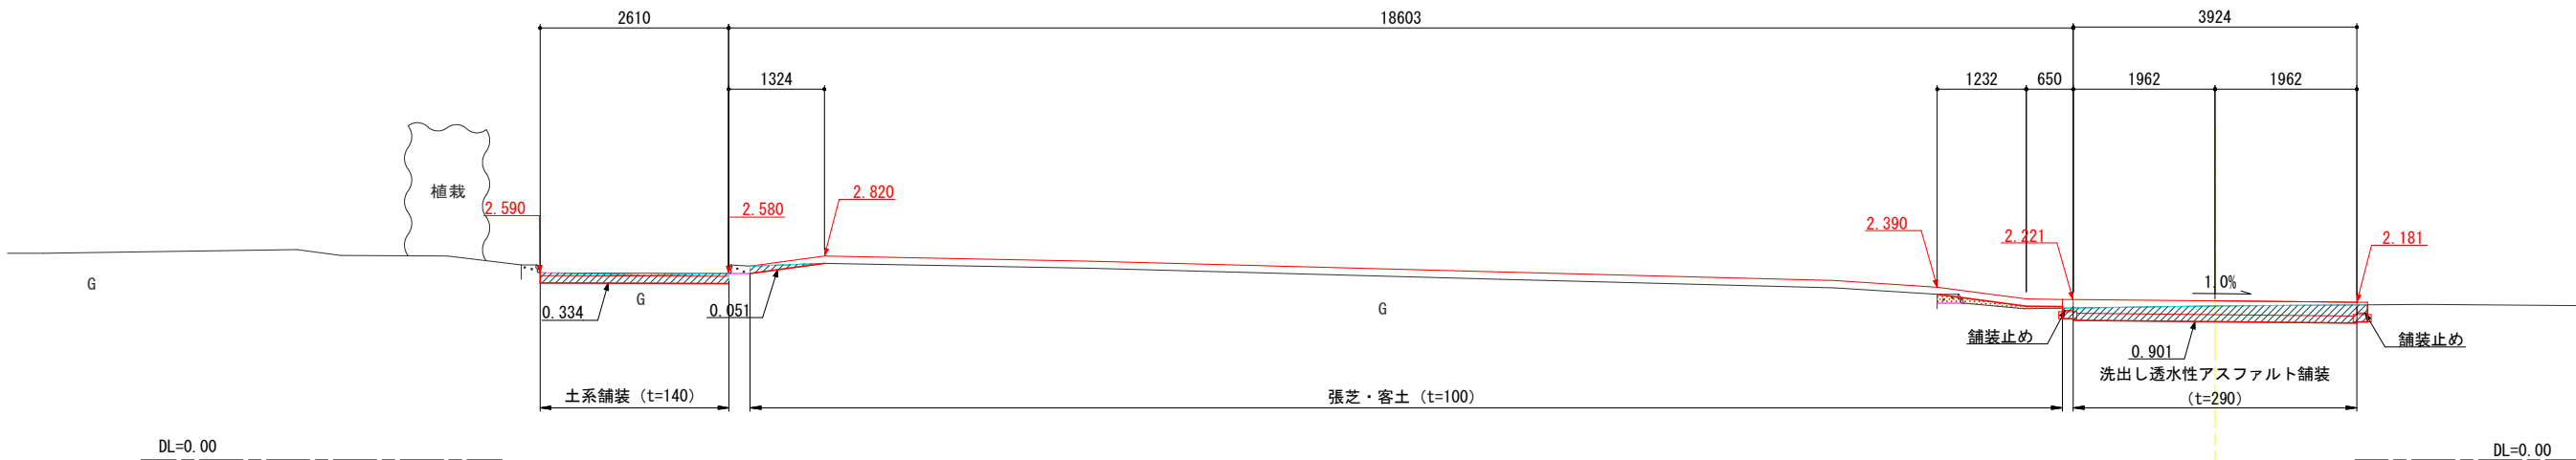


切土	1.29
盛土	0.10

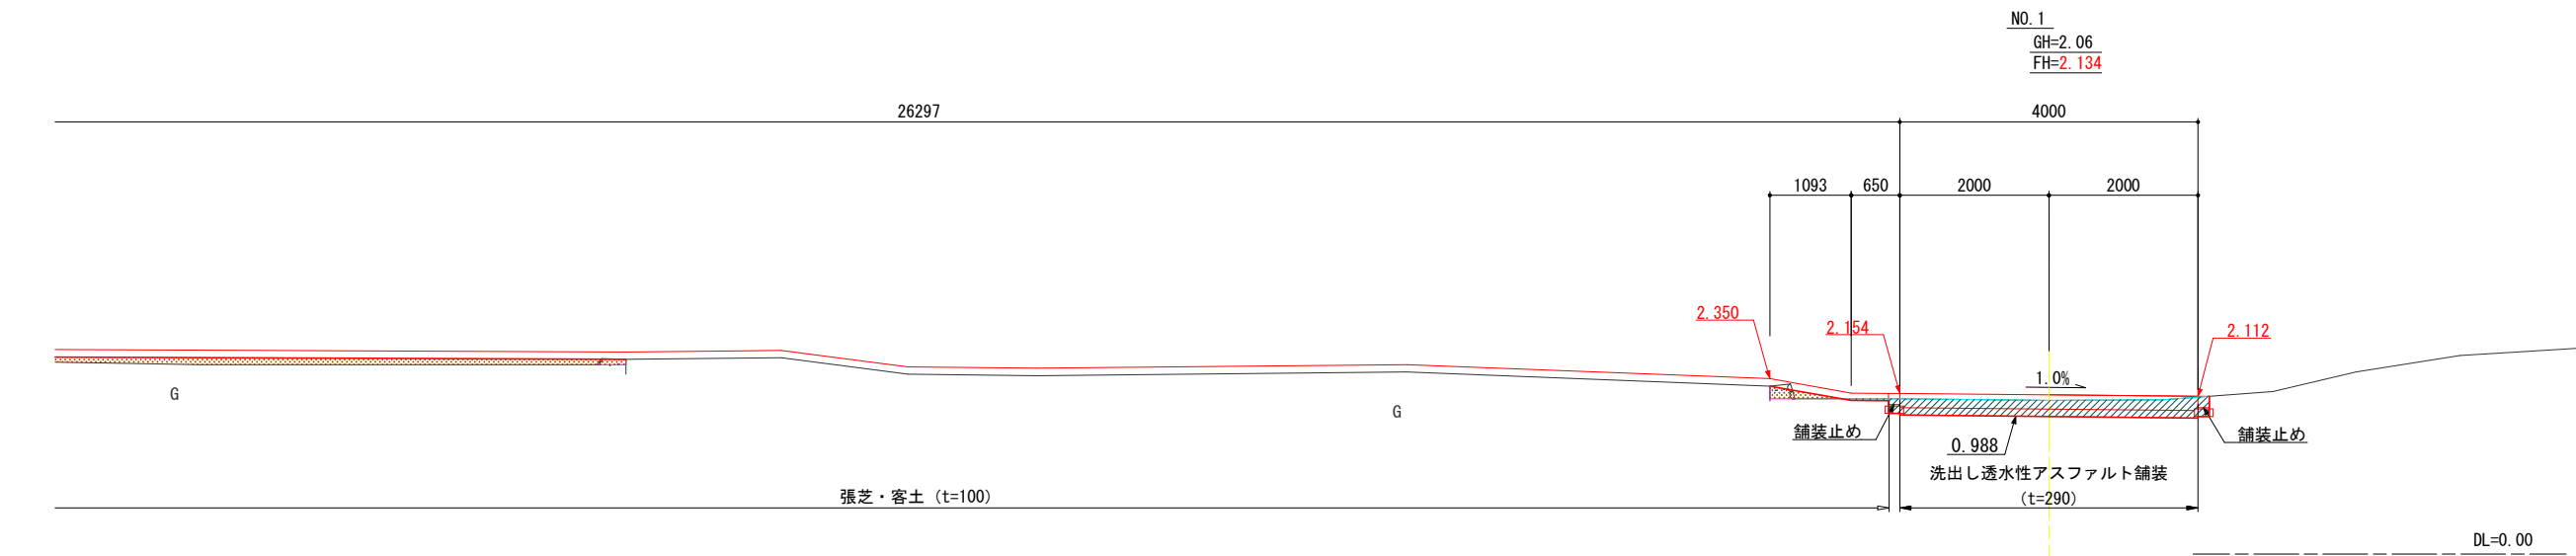

No. 1	
切土	1.48
盛土	0.79

BP+9.685	
切土	1.48
盛土	0.79

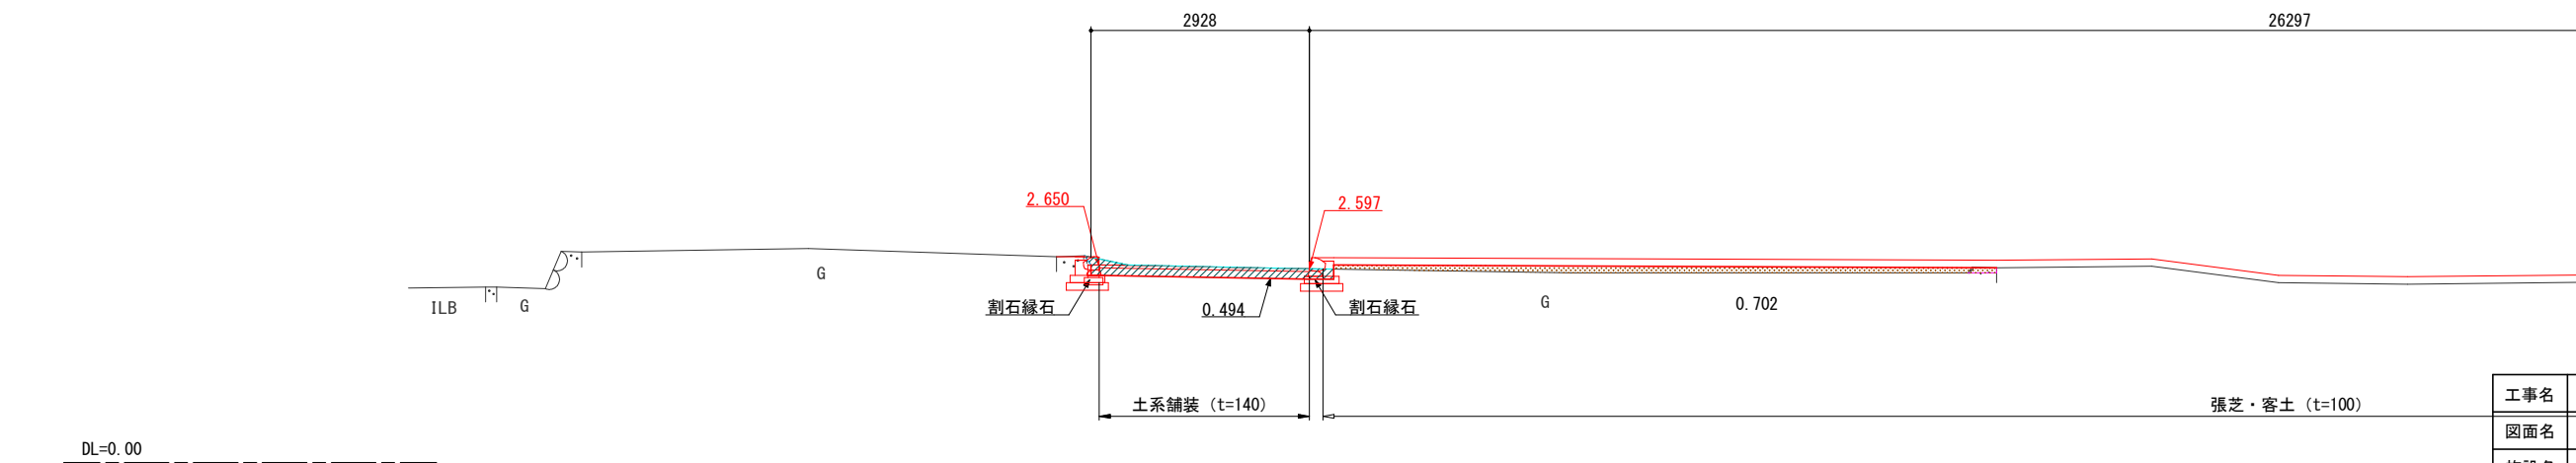


工事名	鳥羽中央公園園路整備工事		
図面名	横断図(1/6)		
施設名	鳥羽中央公園		
尺度	(A1) 1:50 (A3) 1:100	図面番号	7 / 23
施工場所	鳥羽市 大明東町 地内		
事務所名	鳥羽市建設課		


横断図 (2/6)

A1 S=1:50
A3 S=1:100

	切 土
	盛 土

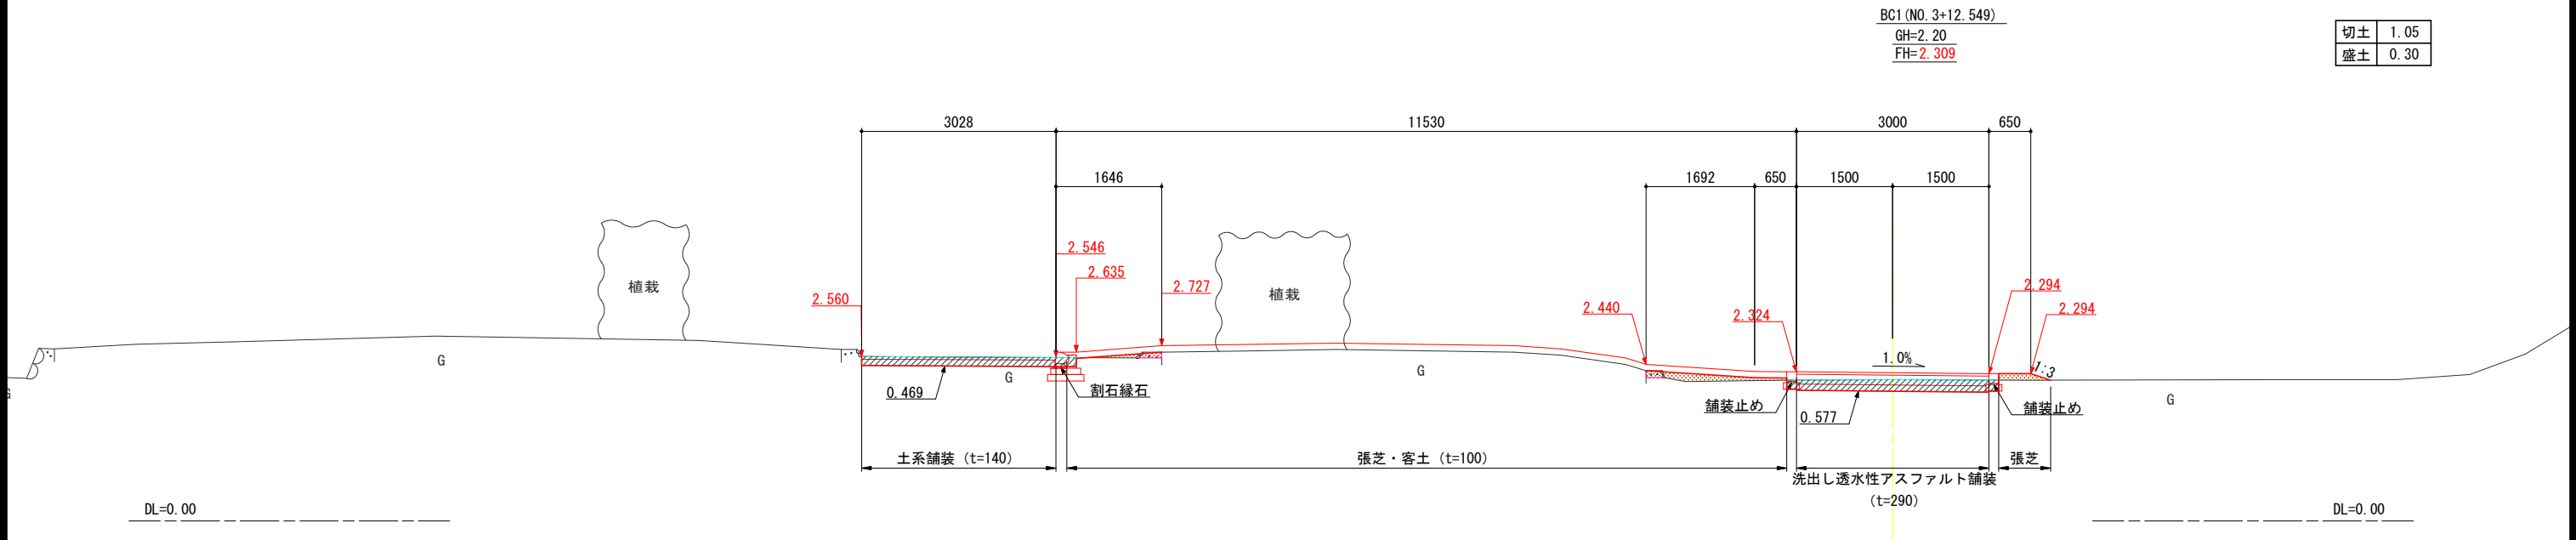

切土	1.05
盛土	0.30

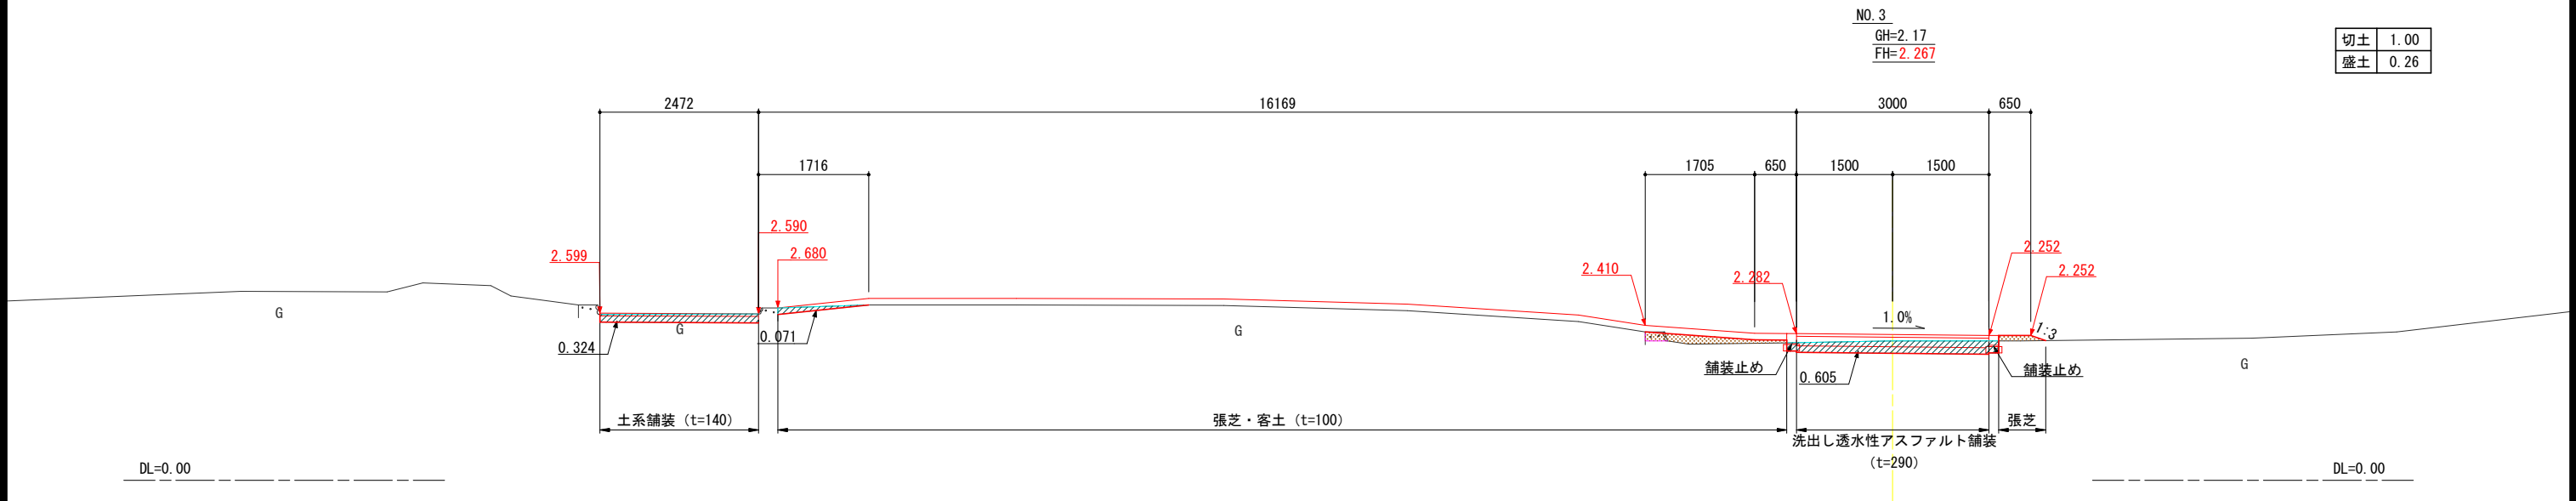

切土	1.00
盛土	0.26



【R8工区】

工事名	鳥羽中央公園園路整備工事		
図面名	横断図 (2/6)		
施設名	鳥羽中央公園		
尺度	(A1) 1:50 (A3) 1:100	図面番号	8 / 23
施工場所	鳥羽市 大明東町 地内		
事務所名	鳥羽市建設課		

横断図 (3/6)

A1 S=1:50
A3 S=1:100



	切 土
	盛 土

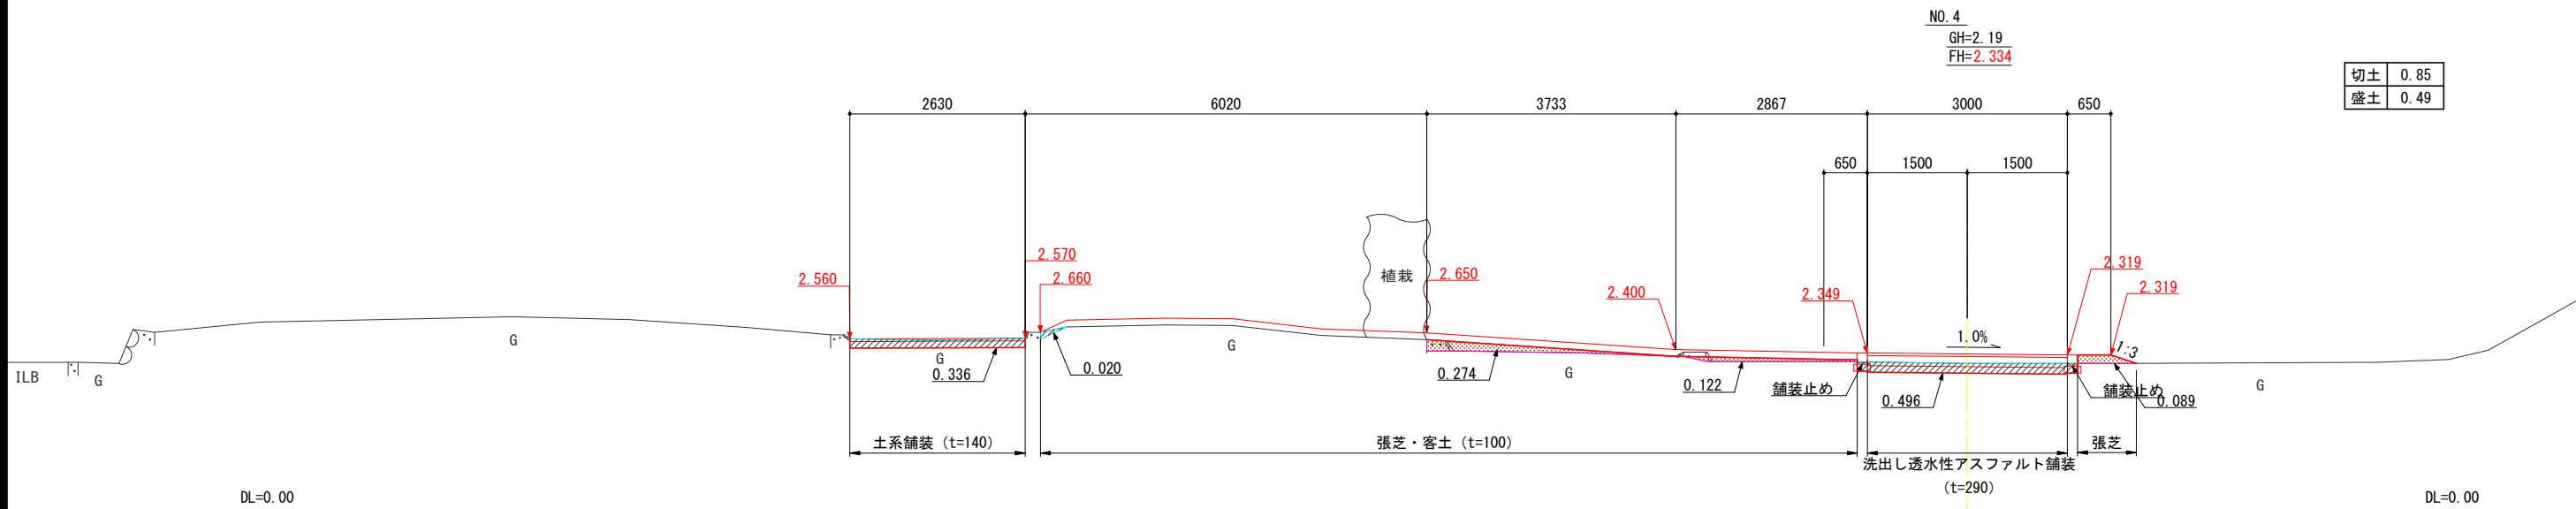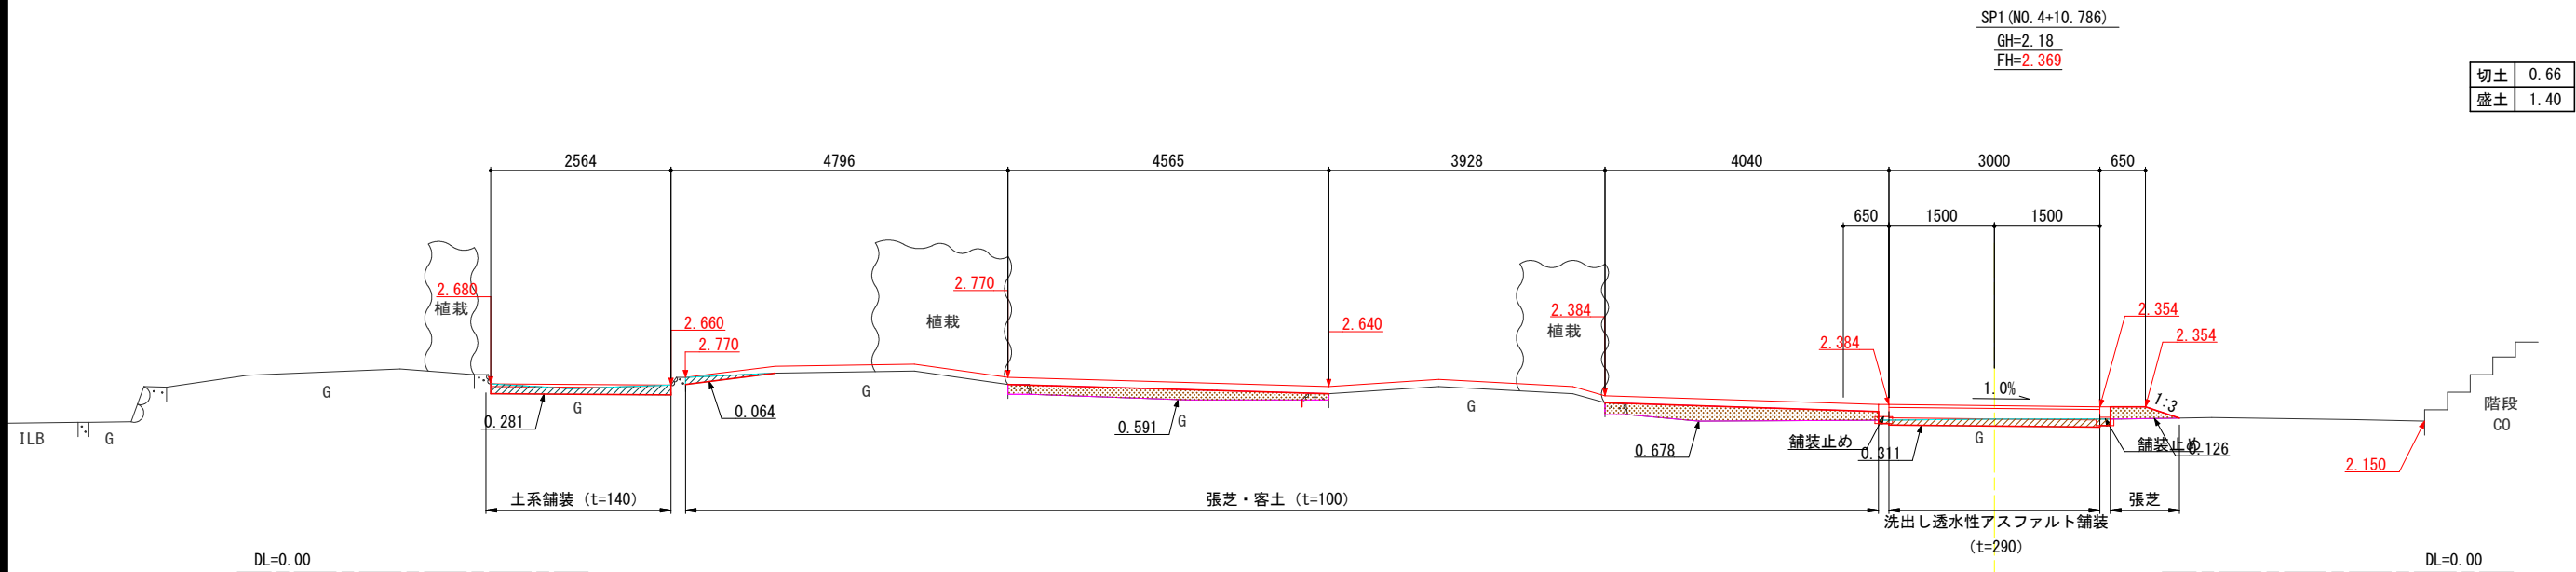

【R8工区】			
工事名	鳥羽中央公園園路整備工事		
図面名	横断図(3/6)		
施設名	鳥羽中央公園		
尺度	(A1) 1:50 (A3) 1:100	図面番号	9 / 23
施工場所	鳥羽市 大明東町 地内		
事務所名	鳥羽市建設課		


A1 S=1:50
A3 S=1:100


切土	1.01
盛土	0.65

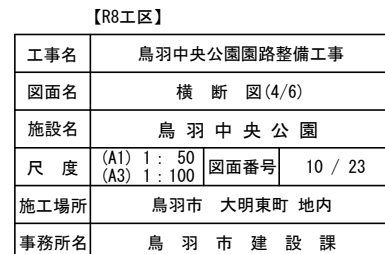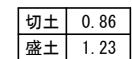


横断図 (5/6)

A1 S=1:50
A3 S=1:100

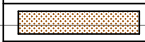
	切 土
	盛 土

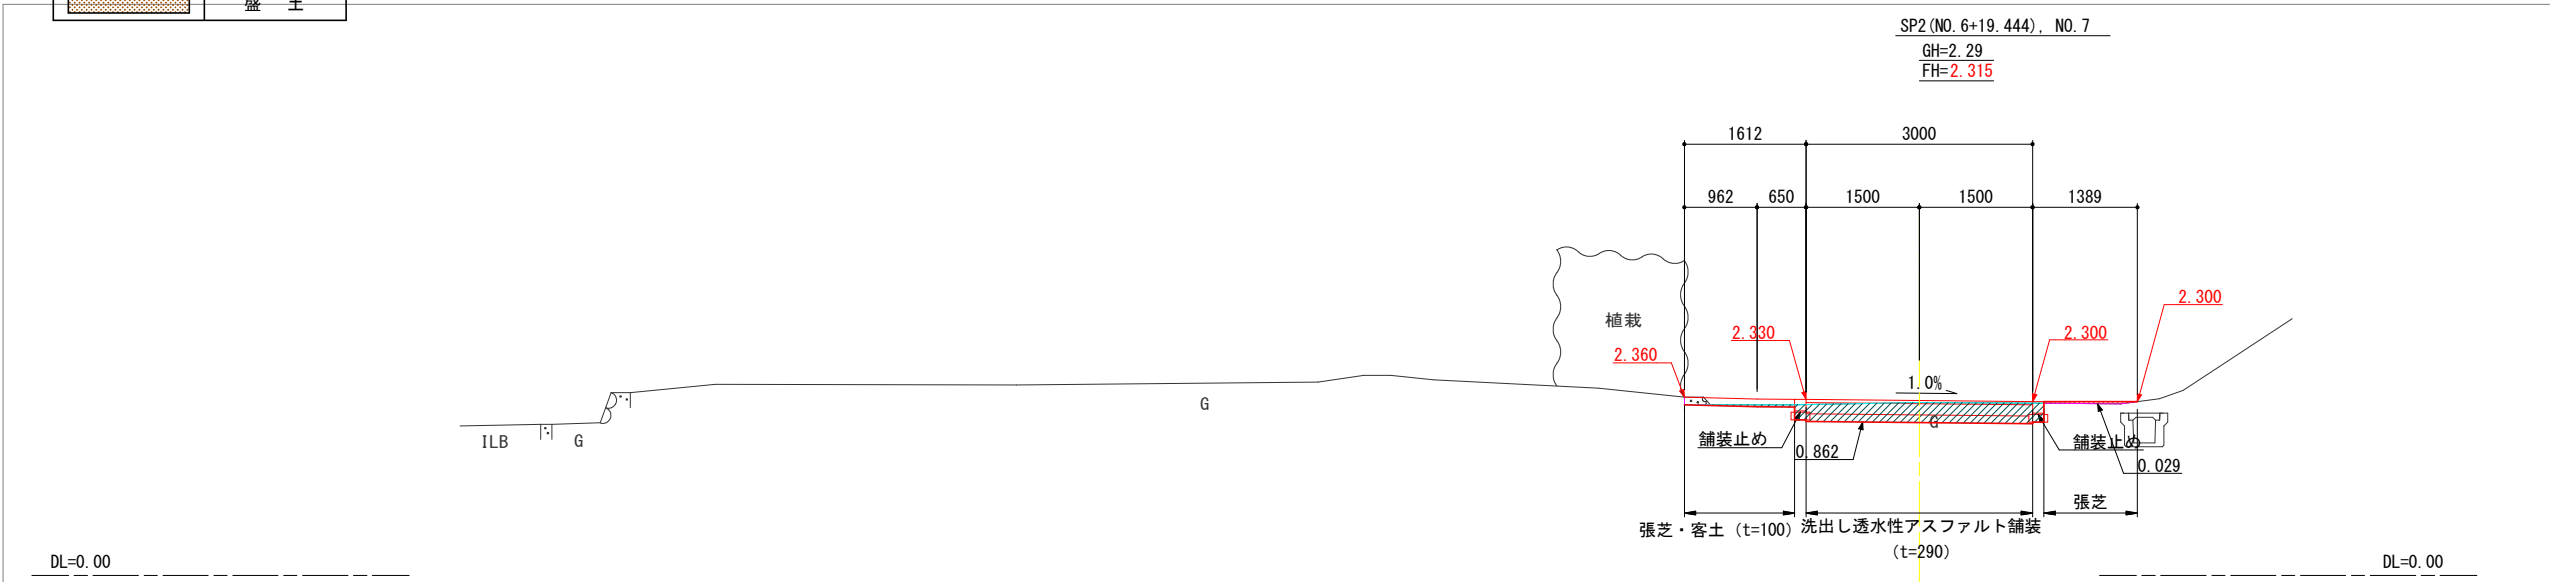

切土	0.86
盛土	0.03

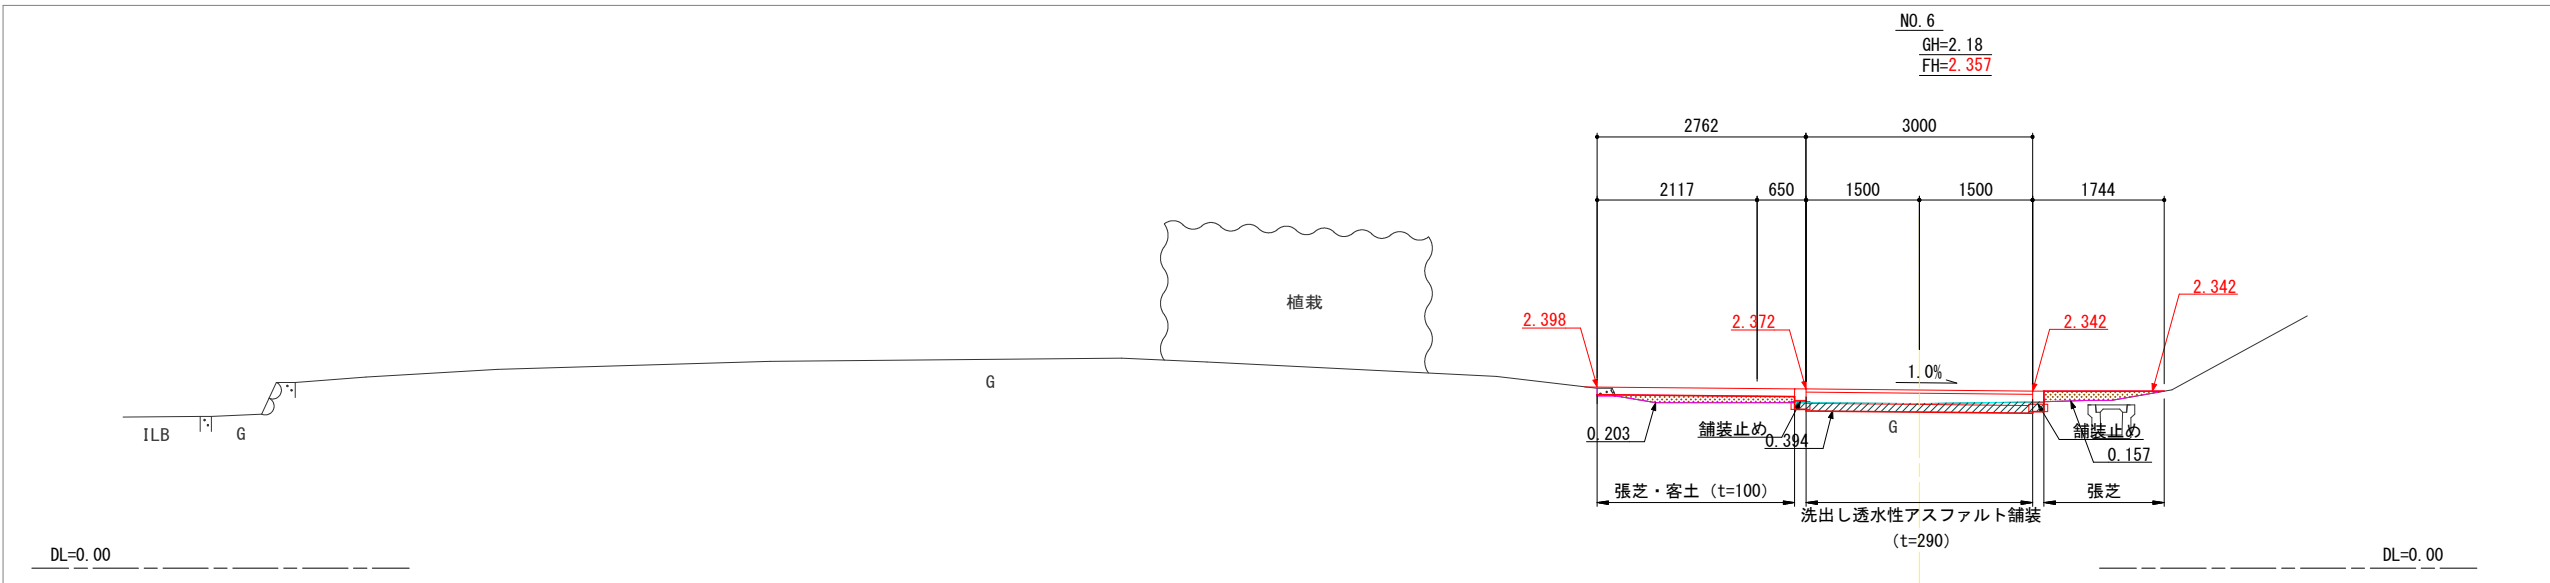

切土	0.39
盛土	0.36

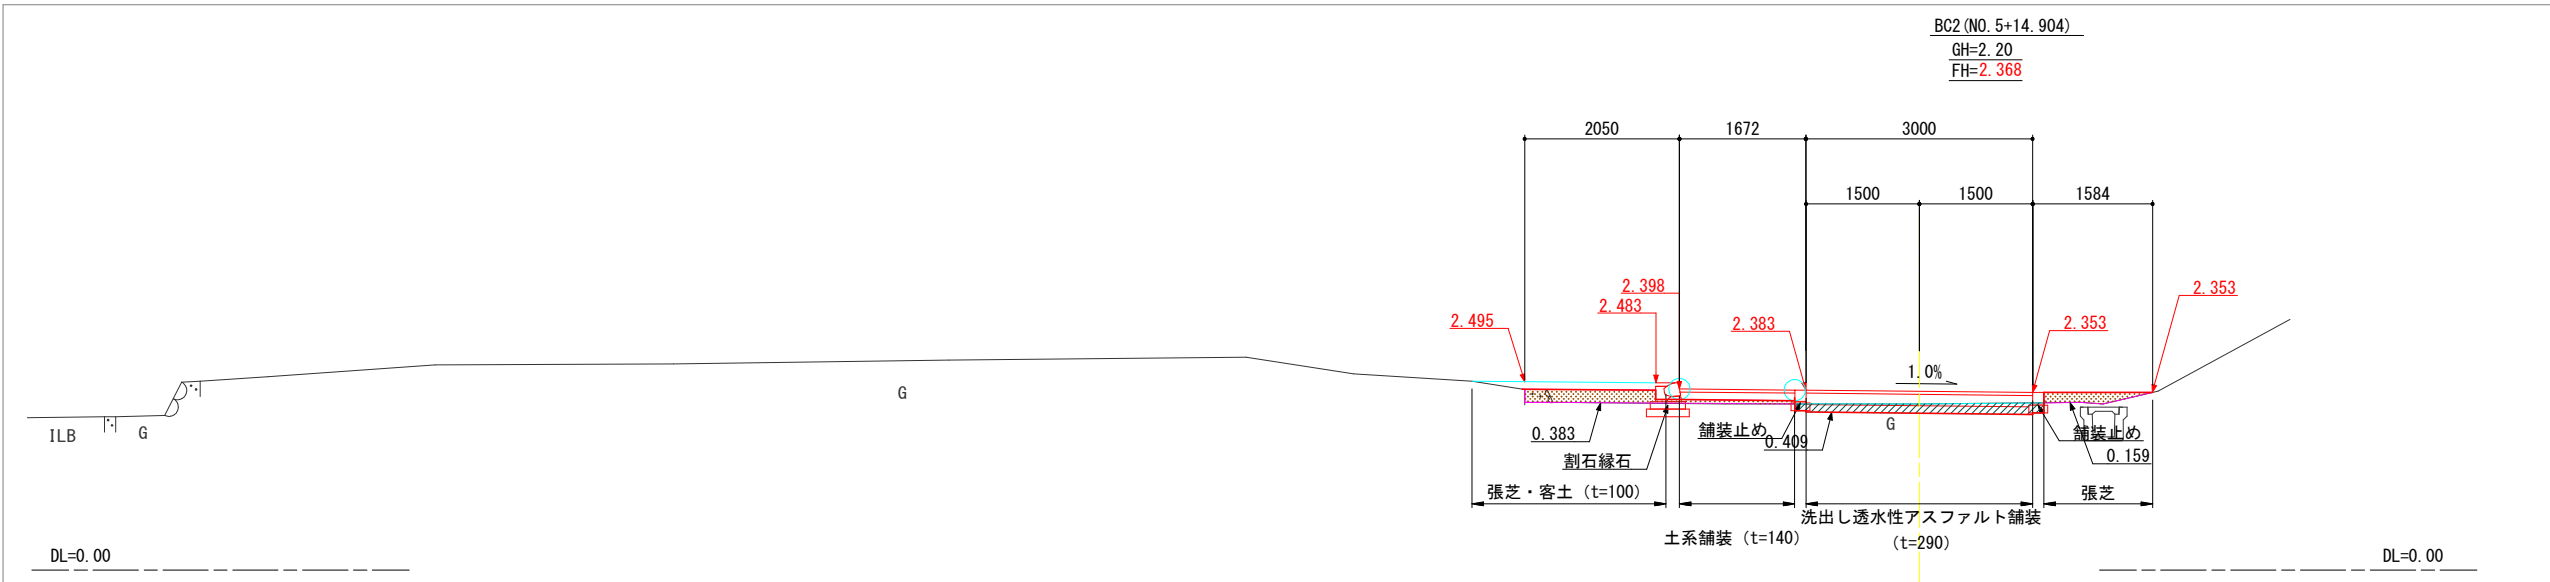


切土	0.41
盛土	0.54

【R8工区】			
工事名	鳥羽中央公園園路整備工事		
図面名	横断図(5/6)		
施設名	鳥羽中央公園		
尺度	(A1) 1:50 (A3) 1:100	図面番号	11 / 23
施工場所	鳥羽市 大明東町 地内		
事務所名	鳥羽市建設課		

横断図 (6/6)

A1 S=1:50
A3 S=1:100

	切 土
	盛 土

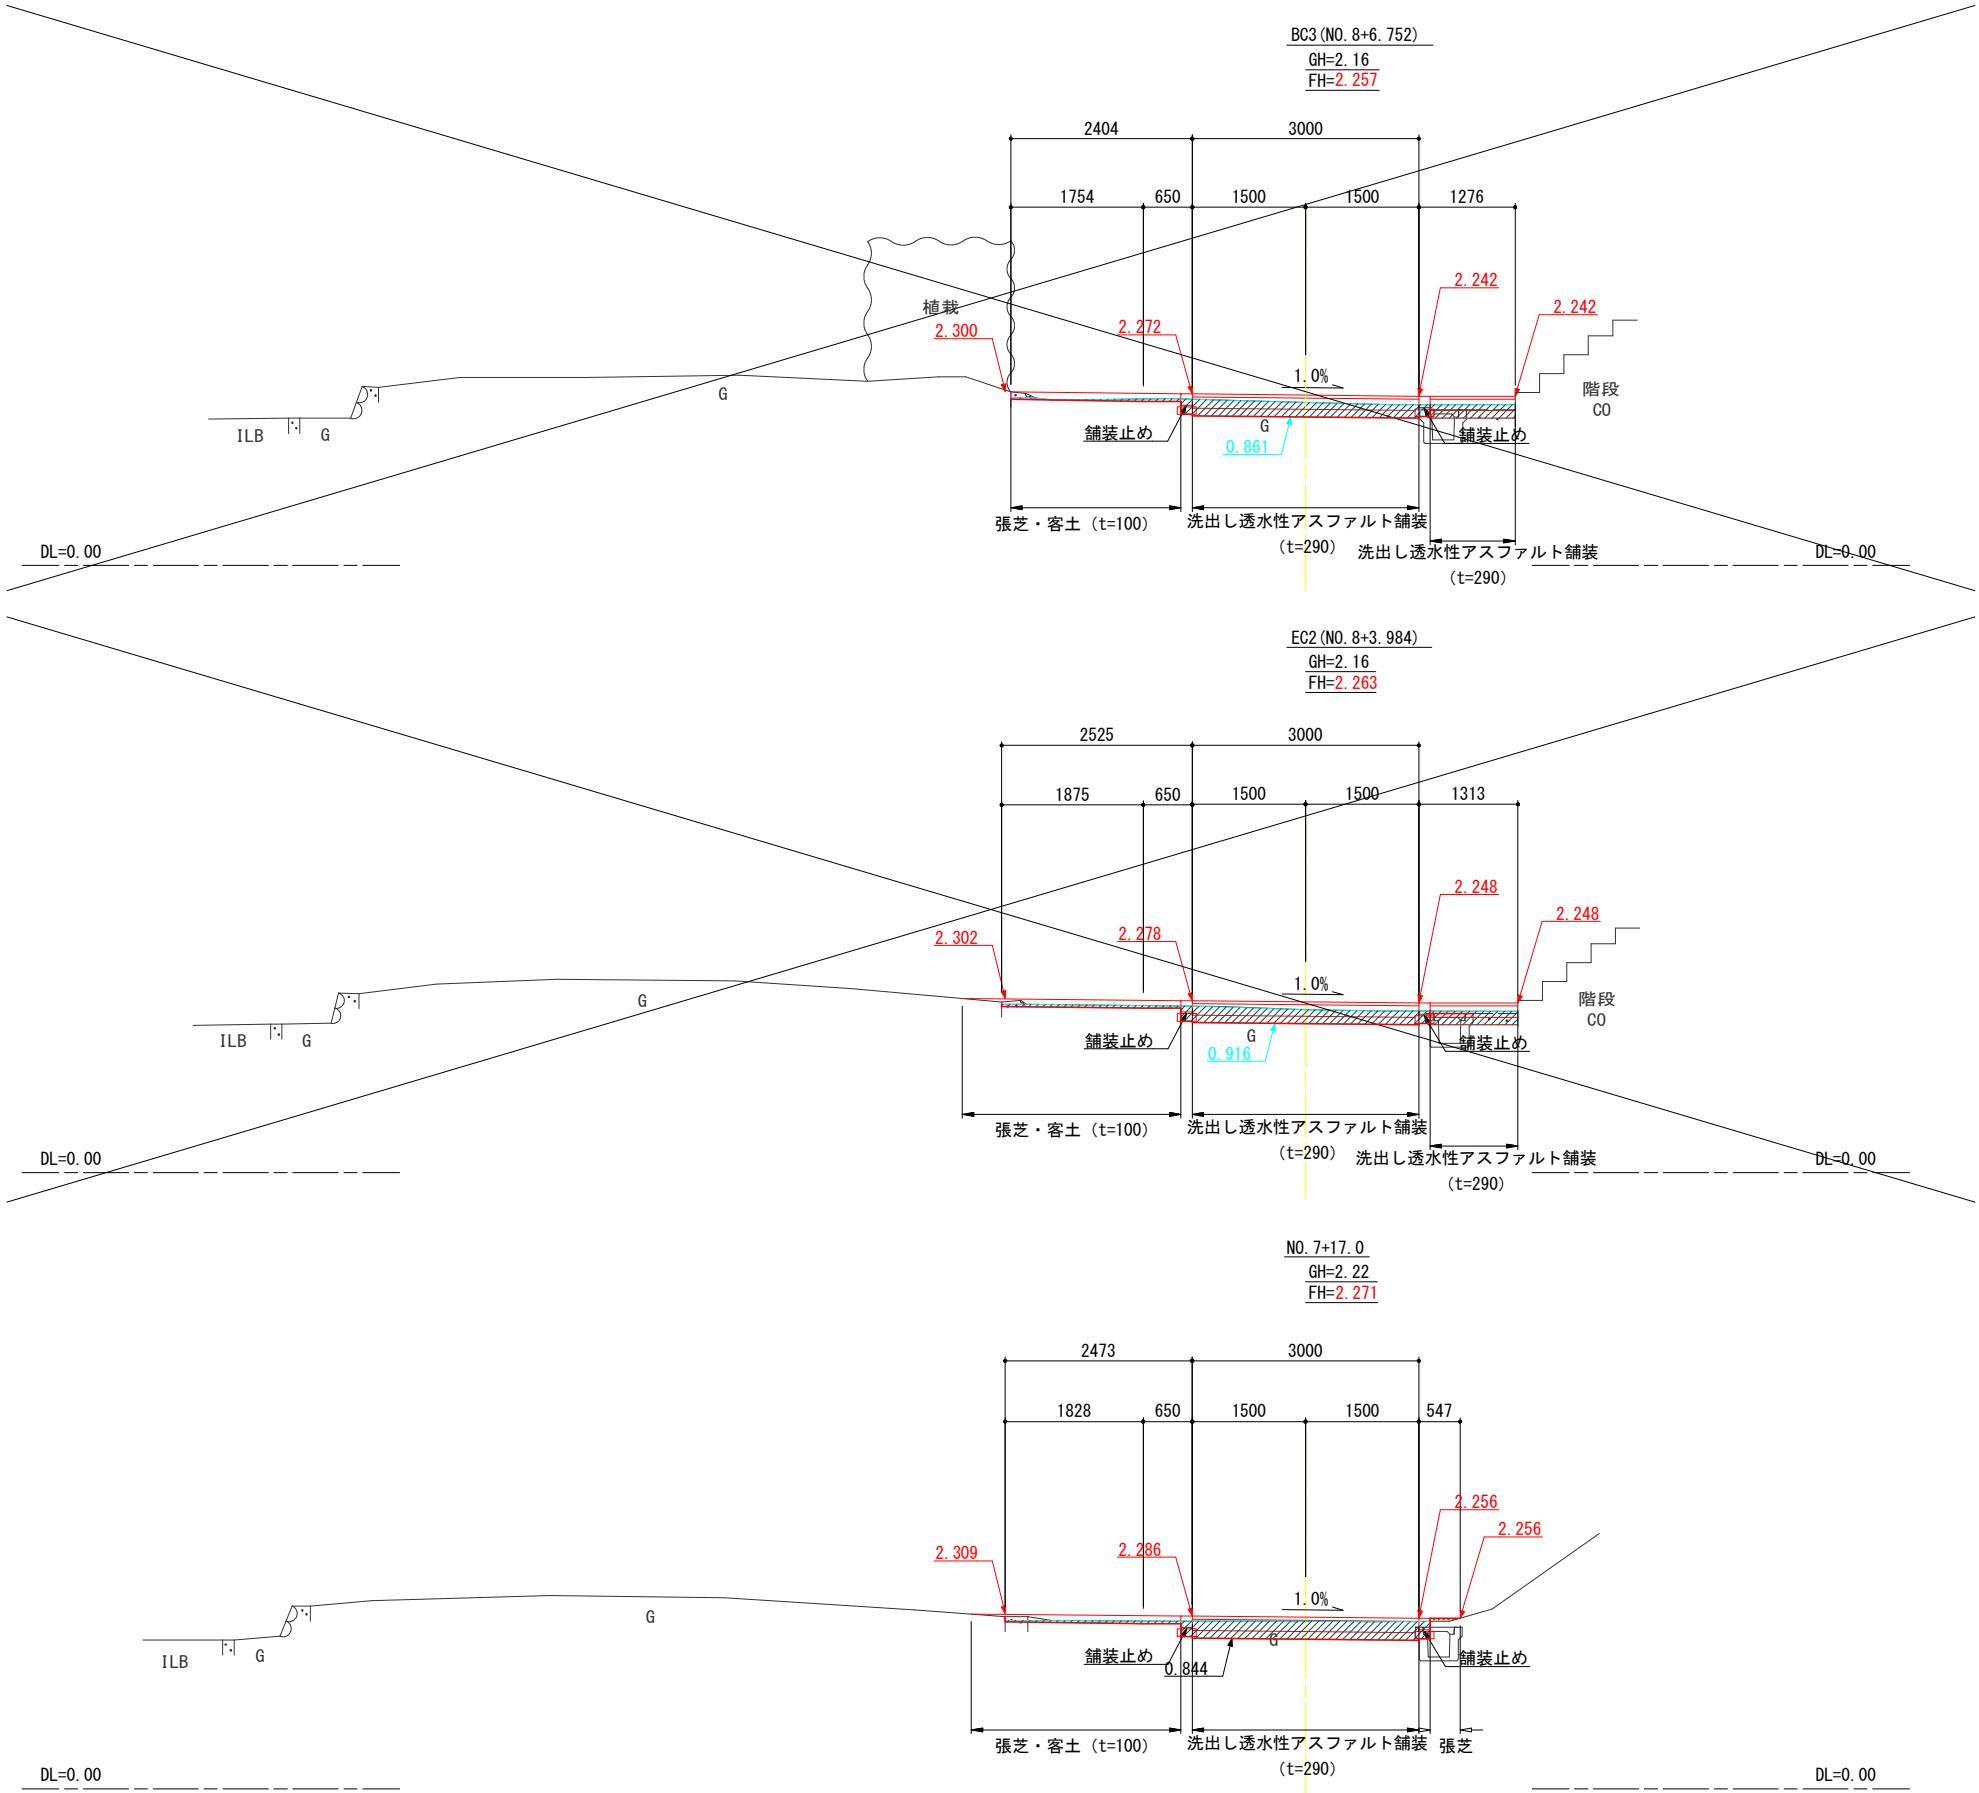

切土	0.86
盛土	-


切土	0.92
盛土	-

切土	0.84
盛土	0.01

【R8工区】			
工事名	鳥羽中央公園園路整備工事		
図面名	横断図(6/6)		
施設名	鳥羽中央公園		
尺度	(A1) 1:500 (A3) 1:1000	図面番号	12 / 23
施工場所	鳥羽市 大明東町 地内		
事務所名	鳥羽市建設課		

割付平面図

A1 S=1:500
A3 S=1:1000

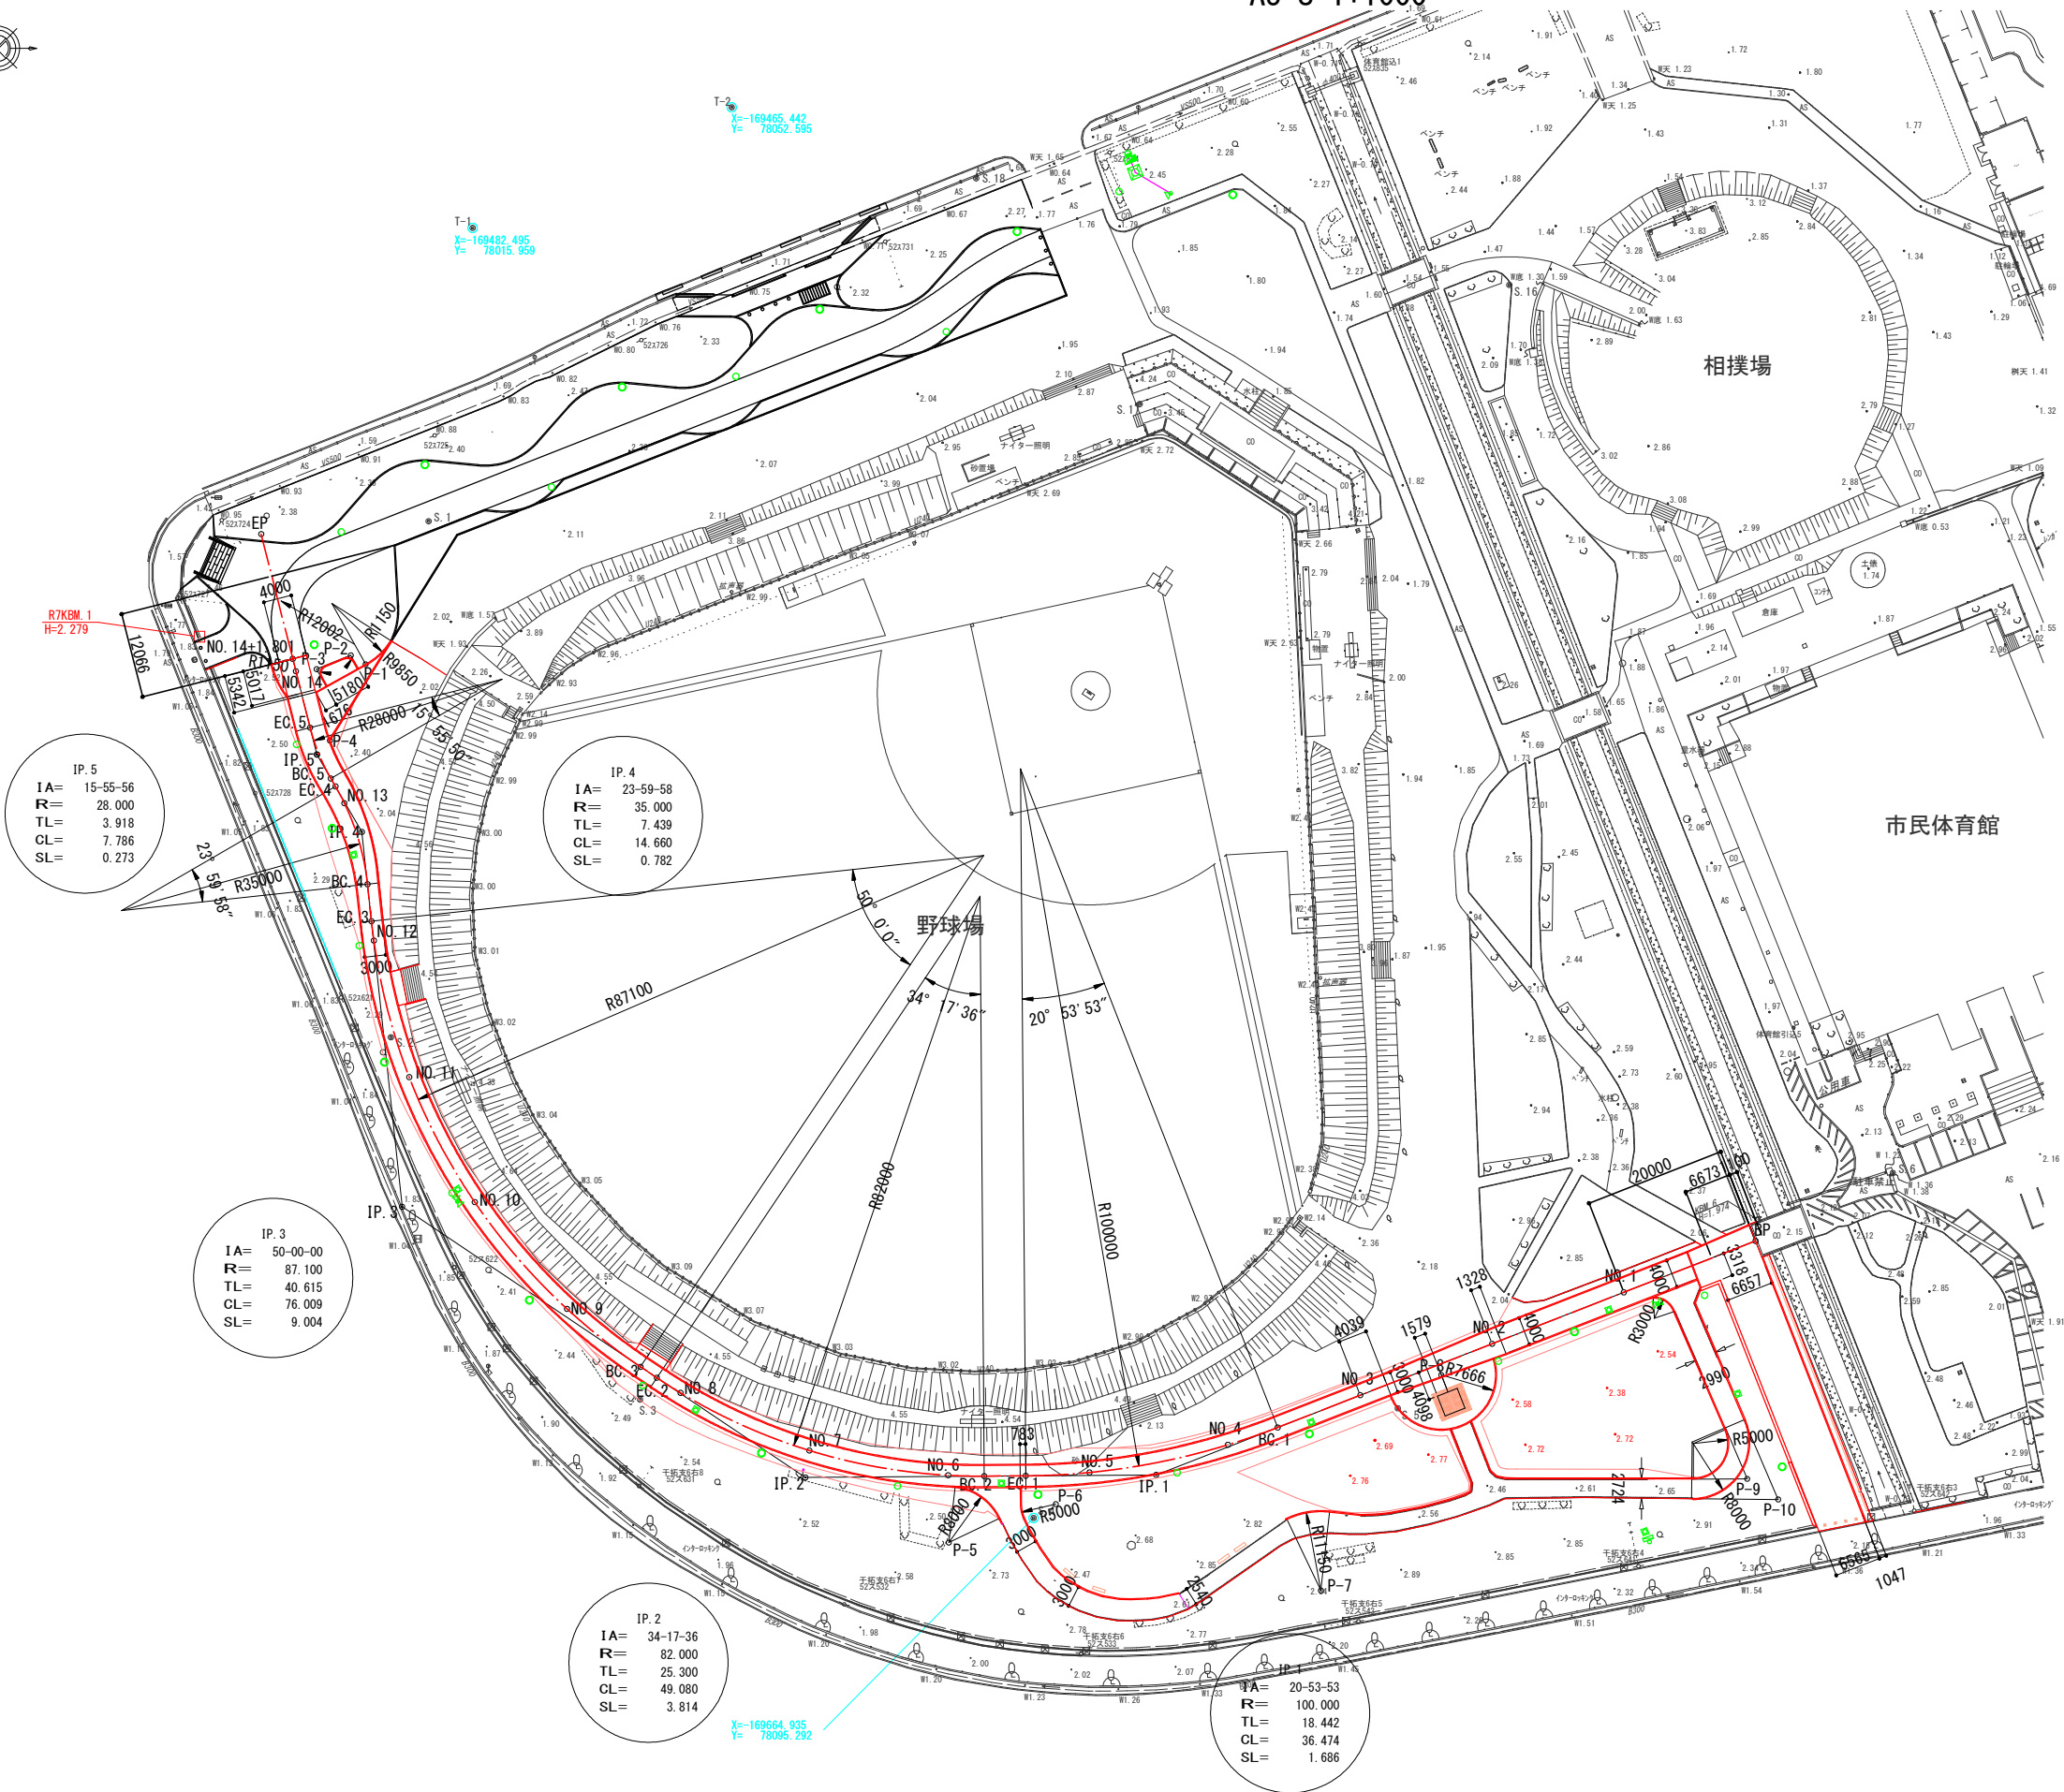

園路中心ポイント			
ポイントNO	X座標	Y座標	備考
BP	-169625.759	78197.395	
BC.1	-169652.135	78129.811	
IP.1	-169658.839	78112.631	
EC.1	-169658.975	78094.189	
BC.2	-169659.018	78088.309	
IP.2	-169659.204	78063.010	
EC.2	-169645.103	78042.004	
BC.3	-169643.561	78039.706	
IP.3	-169620.924	78005.983	
EC.3	-169580.540	78001.648	
BC.4	-169575.314	78001.087	
IP.4	-169567.917	78000.293	
EC.4	-169561.483	77996.559	
BC.5	-169560.355	77995.898	
IP.5	-169556.967	77993.938	
EC.5	-169553.168	77992.971	
NO.14+1.801	-169543.441	77990.516	
EP	-169525.797	77986.053	

横断ポイント			
ポイントNO	X座標	Y座標	備考
NO.1	-169633.030	78178.764	
NO.2	-169640.301	78160.132	
NO.3	-169647.572	78141.501	
NO.4	-169654.582	78122.775	
NO.5	-169658.502	78103.197	
NO.6	-169658.897	78083.215	
NO.7	-169655.389	78063.575	
NO.8	-169647.242	78045.364	
NO.9	-169635.370	78029.309	
NO.10	-169620.271	78016.260	
NO.11	-169602.599	78006.990	
NO.12	-169583.280	78001.986	
NO.13	-169563.848	77997.813	
NO.14	-169545.186	77990.958	


園路割付ポイント			
ポイントNO	X座標	Y座標	備考
P-1	-169544.206	78000.819	
P-2	-169542.939	77998.725	
P-3	-169544.898	77993.888	
P-4	-169554.990	77995.776	
P-5	-169668.414	78083.300	
P-6	-169662.973	78098.436	
P-7	-169675.191	78135.931	
P-8	-169644.713	78152.948	
P-9	-169659.406	78196.210	
P-10	-169662.317	78200.600	

【R8工区】

工事名	鳥羽中央公園園路整備工事		
図面名	割 付 平 面 図		
施設名	鳥 羽 中 央 公 園		
尺 度	(A1) 1: 500 (A3) 1: 1000	図面番号	13 / 23
施工場所	鳥羽市 大東町 地内		
事務所名	鳥 羽 市 建 設 課		

客土平面図

A1 S=1:500
A3 S=1:1000

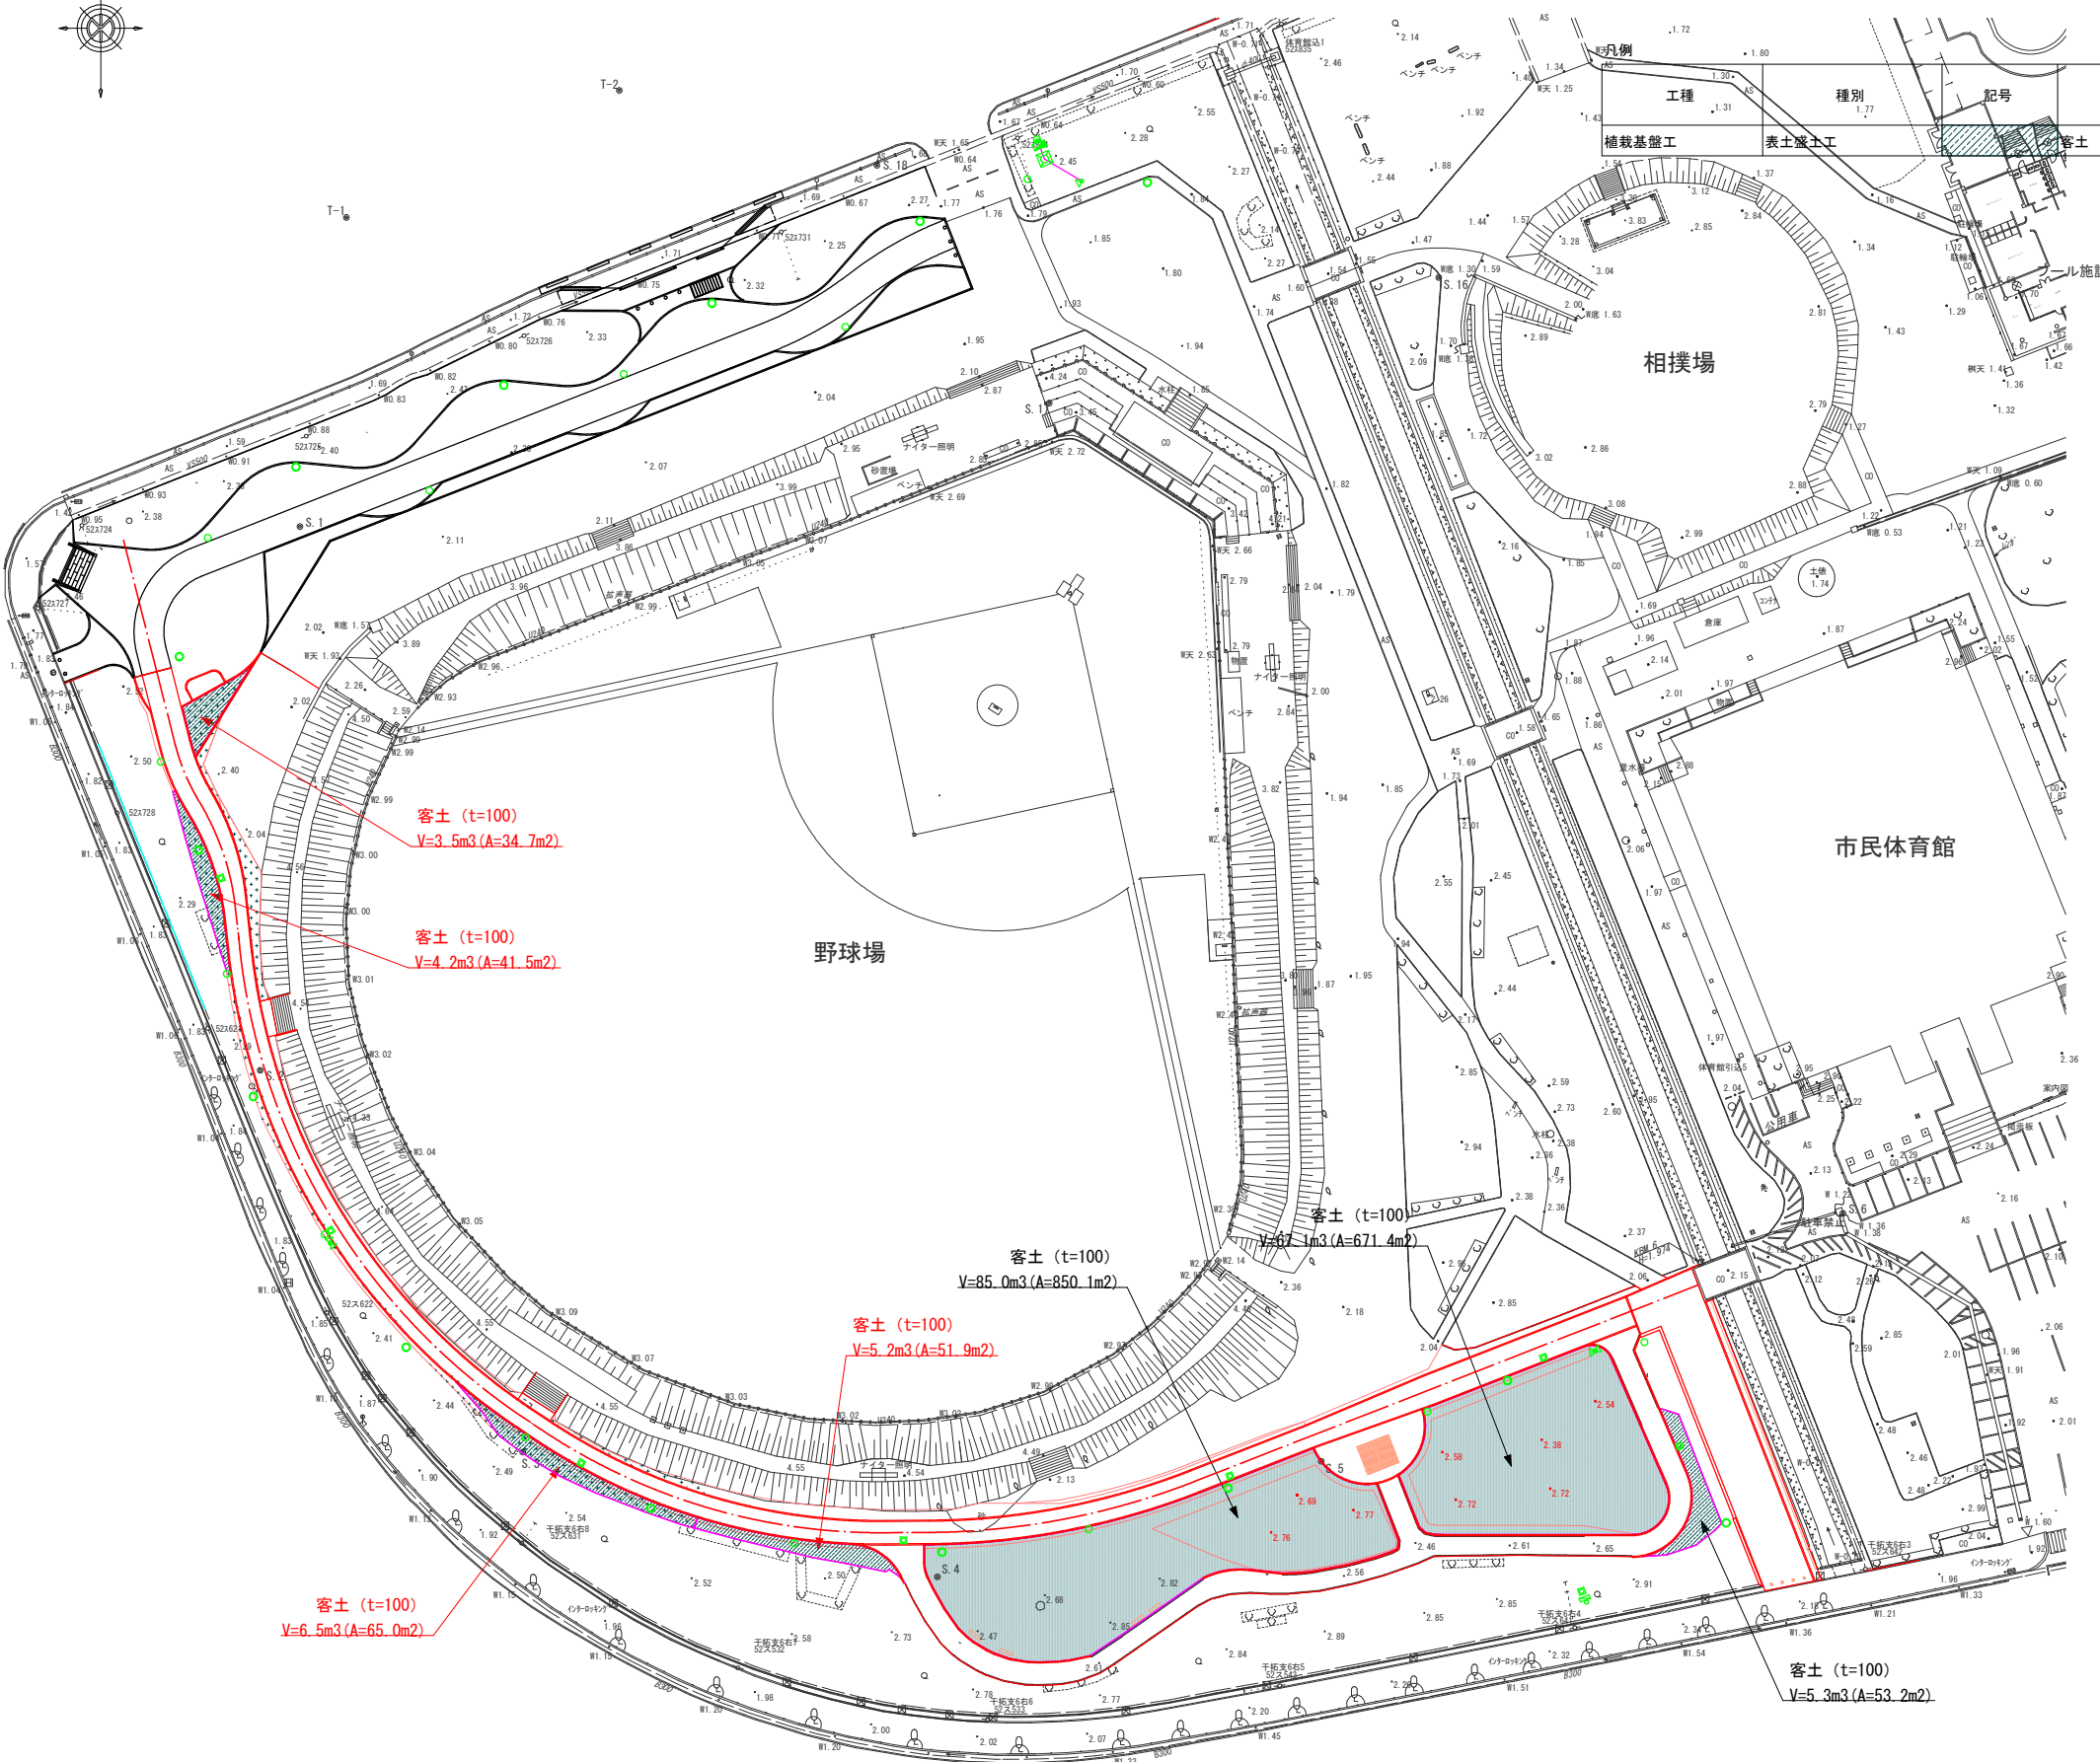


工種	種別	記号	細別	規格	単位	数量	備考
						全体	
植栽基盤工	表土盛土工		客土	t=100	m3	19.4	

【R8工区】			
工事名	鳥羽中央公園園路整備工事		
図面名	客土平面図		
施設名	鳥羽中央公園		
尺度	(A1) 1:500 (A3) 1:1000	図面番号	14 / 23
施工場所	鳥羽市 大明東町 地内		
事務所名	鳥羽市建設課		

植栽平面図

A1 S=1:500
A3 S=1:1000

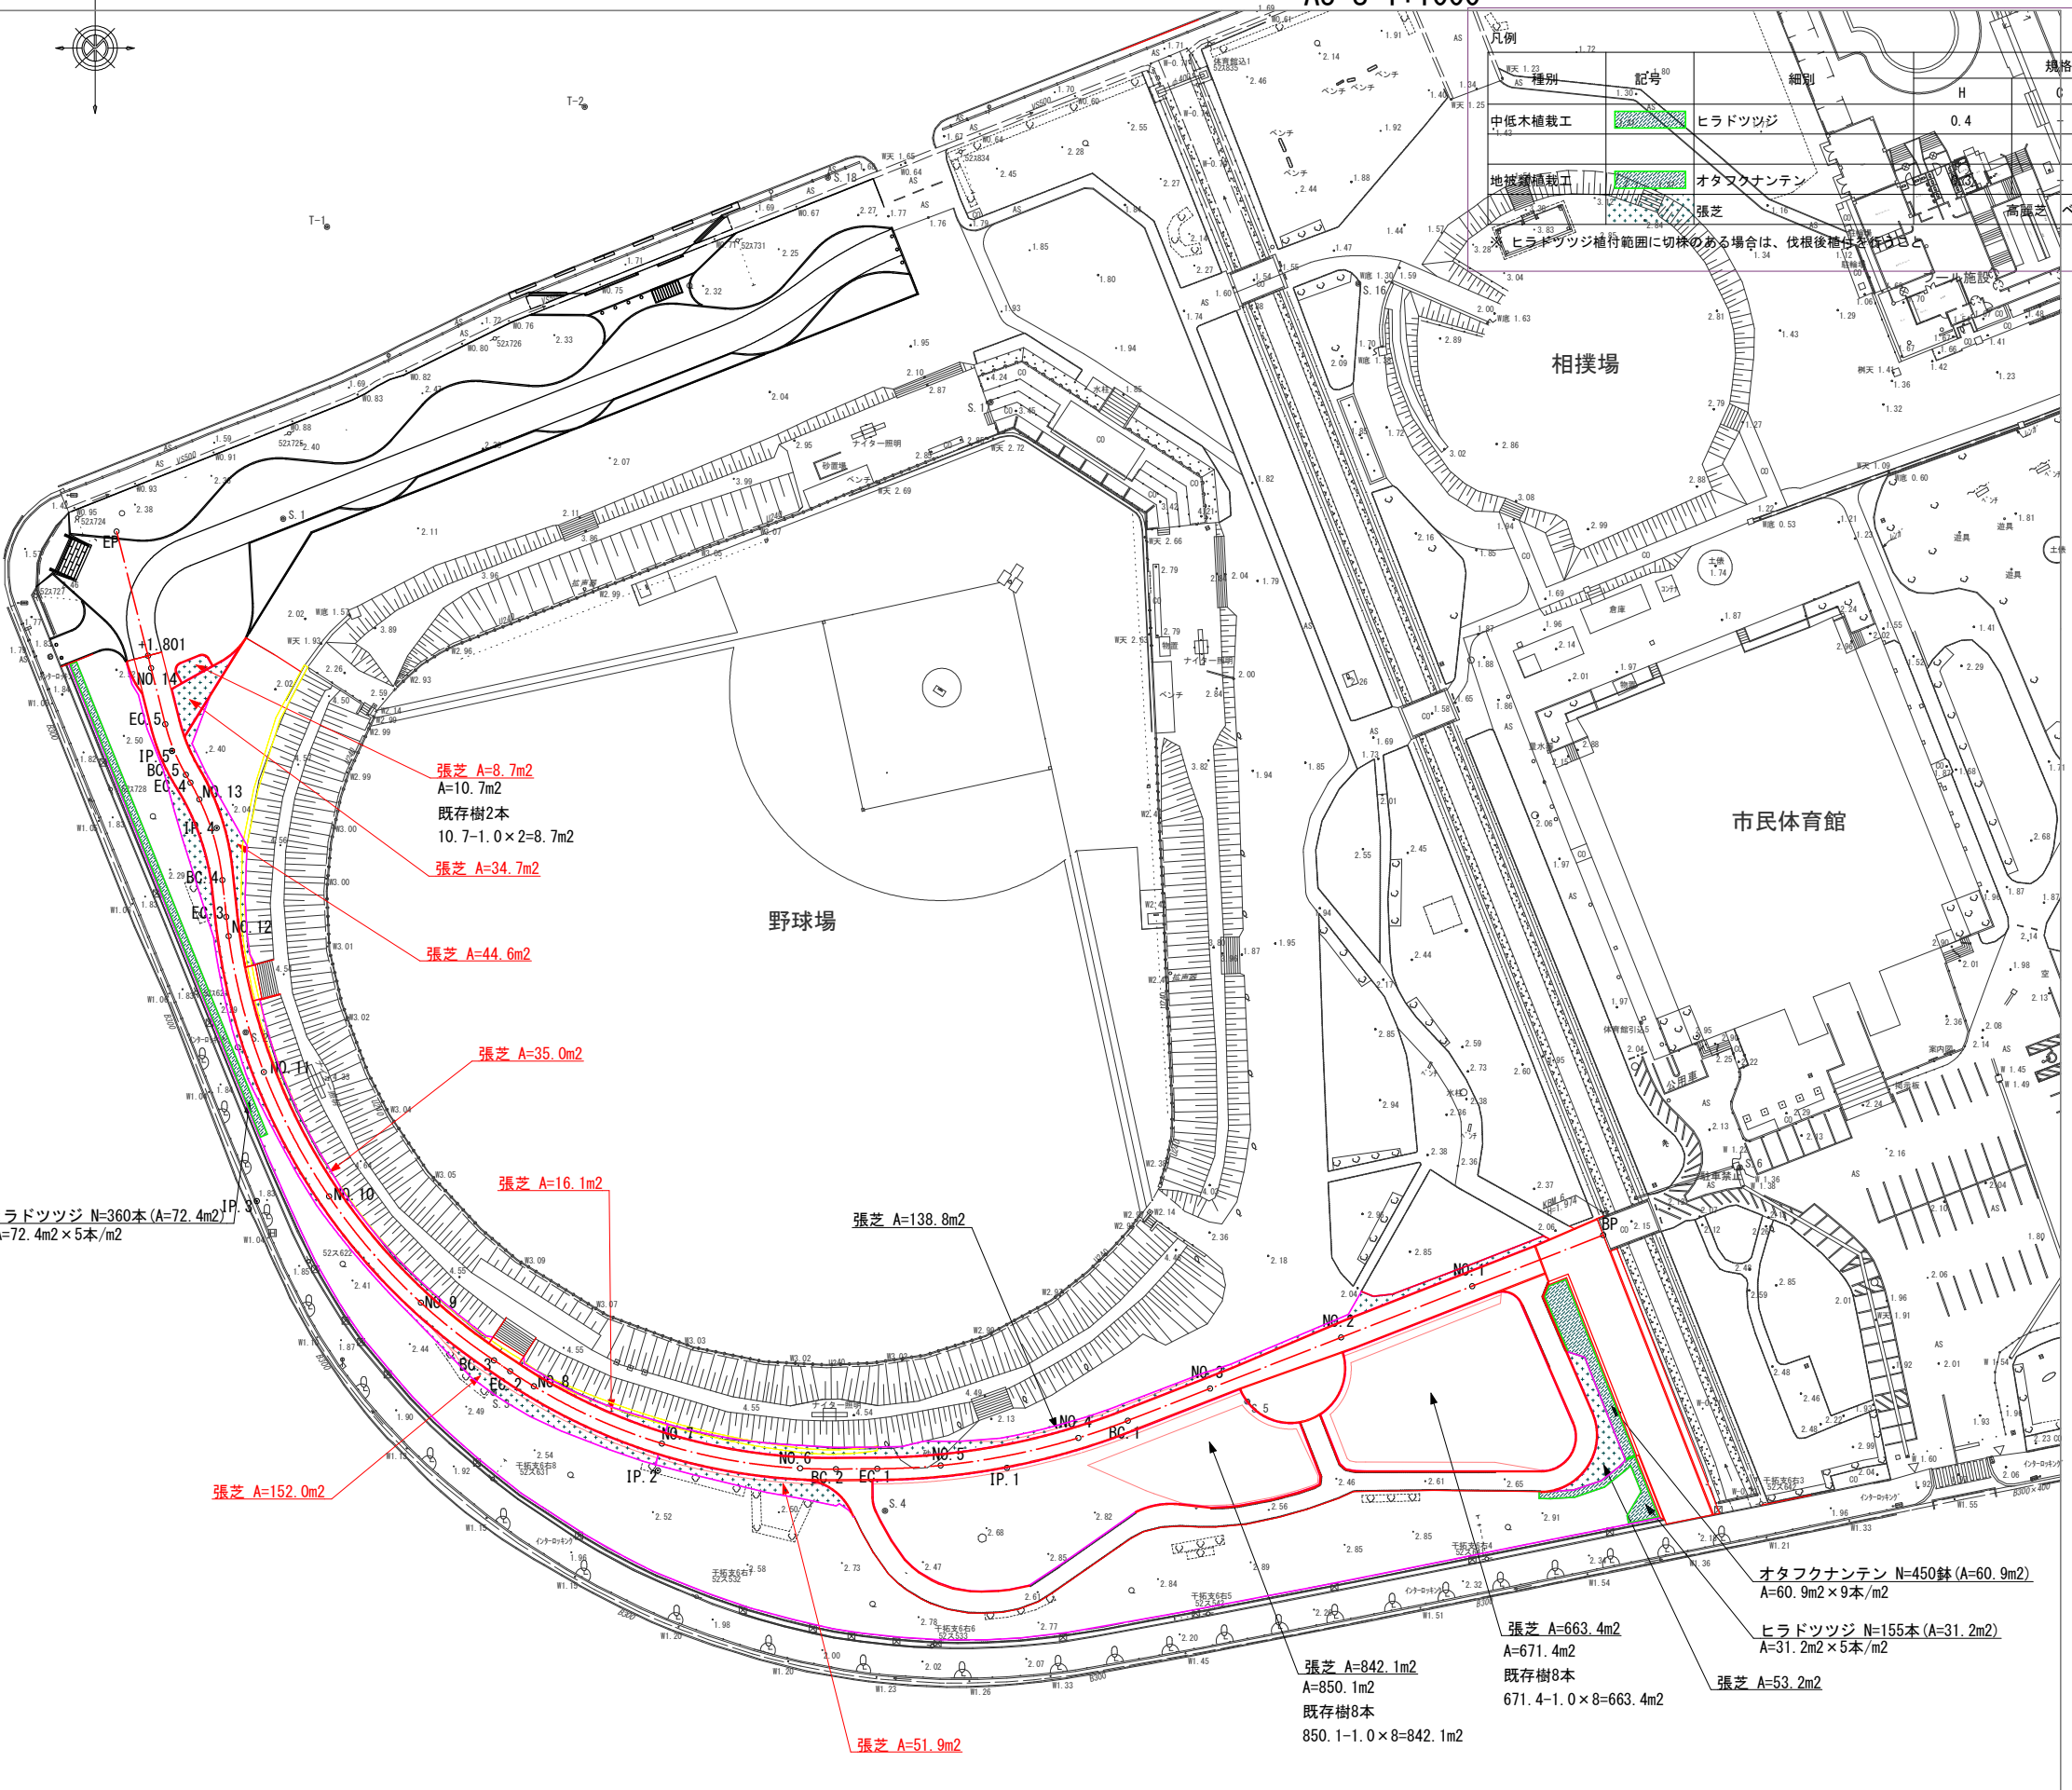

凡例	記号	細別	規格	単位	数量	支柱 植栽密度	備考
中低木植栽工		ヒラドツツジ	H	0.4	0.4	本	5本/m2
地被植栽工		オタマクナンテン	pot径12.0cm	鉢	-	9鉢/m2	
張芝		高麗芝	ベタ張	m2	343.0		

※ ヒラドツツジ植付範囲に切株のある場合は、伐根後補植を要します。

ヒラドツツジ N=360本 (A=72.4m2)
A=72.4m2 × 5本/m2

オタマクナンテン N=450鉢 (A=60.9m2)
A=60.9m2 × 9本/m2

ヒラドツツジ N=155本 (A=31.2m2)
A=31.2m2 × 5本/m2

張芝 A=663.4m2
A=671.4m2
既存樹8本
671.4-1.0 × 8=663.4m2

張芝 A=842.1m2
A=850.1m2
既存樹8本
850.1-1.0 × 8=842.1m2


張芝 A=51.9m2

【R8工区】

工事名	鳥羽中央公園園路整備工事		
図面名	植 栽 平 面 図		
施設名	鳥 羽 中 央 公 園		
尺 度	(A1) 1 : 500 (A3) 1 : 1000	図面番号	15 / 23
施工場所	鳥羽市 大明東町 地内		
事務所名	鳥 羽 市 建 設 課		

電気・カメラ平面図

A1 S=1:500
A3 S=1:1000

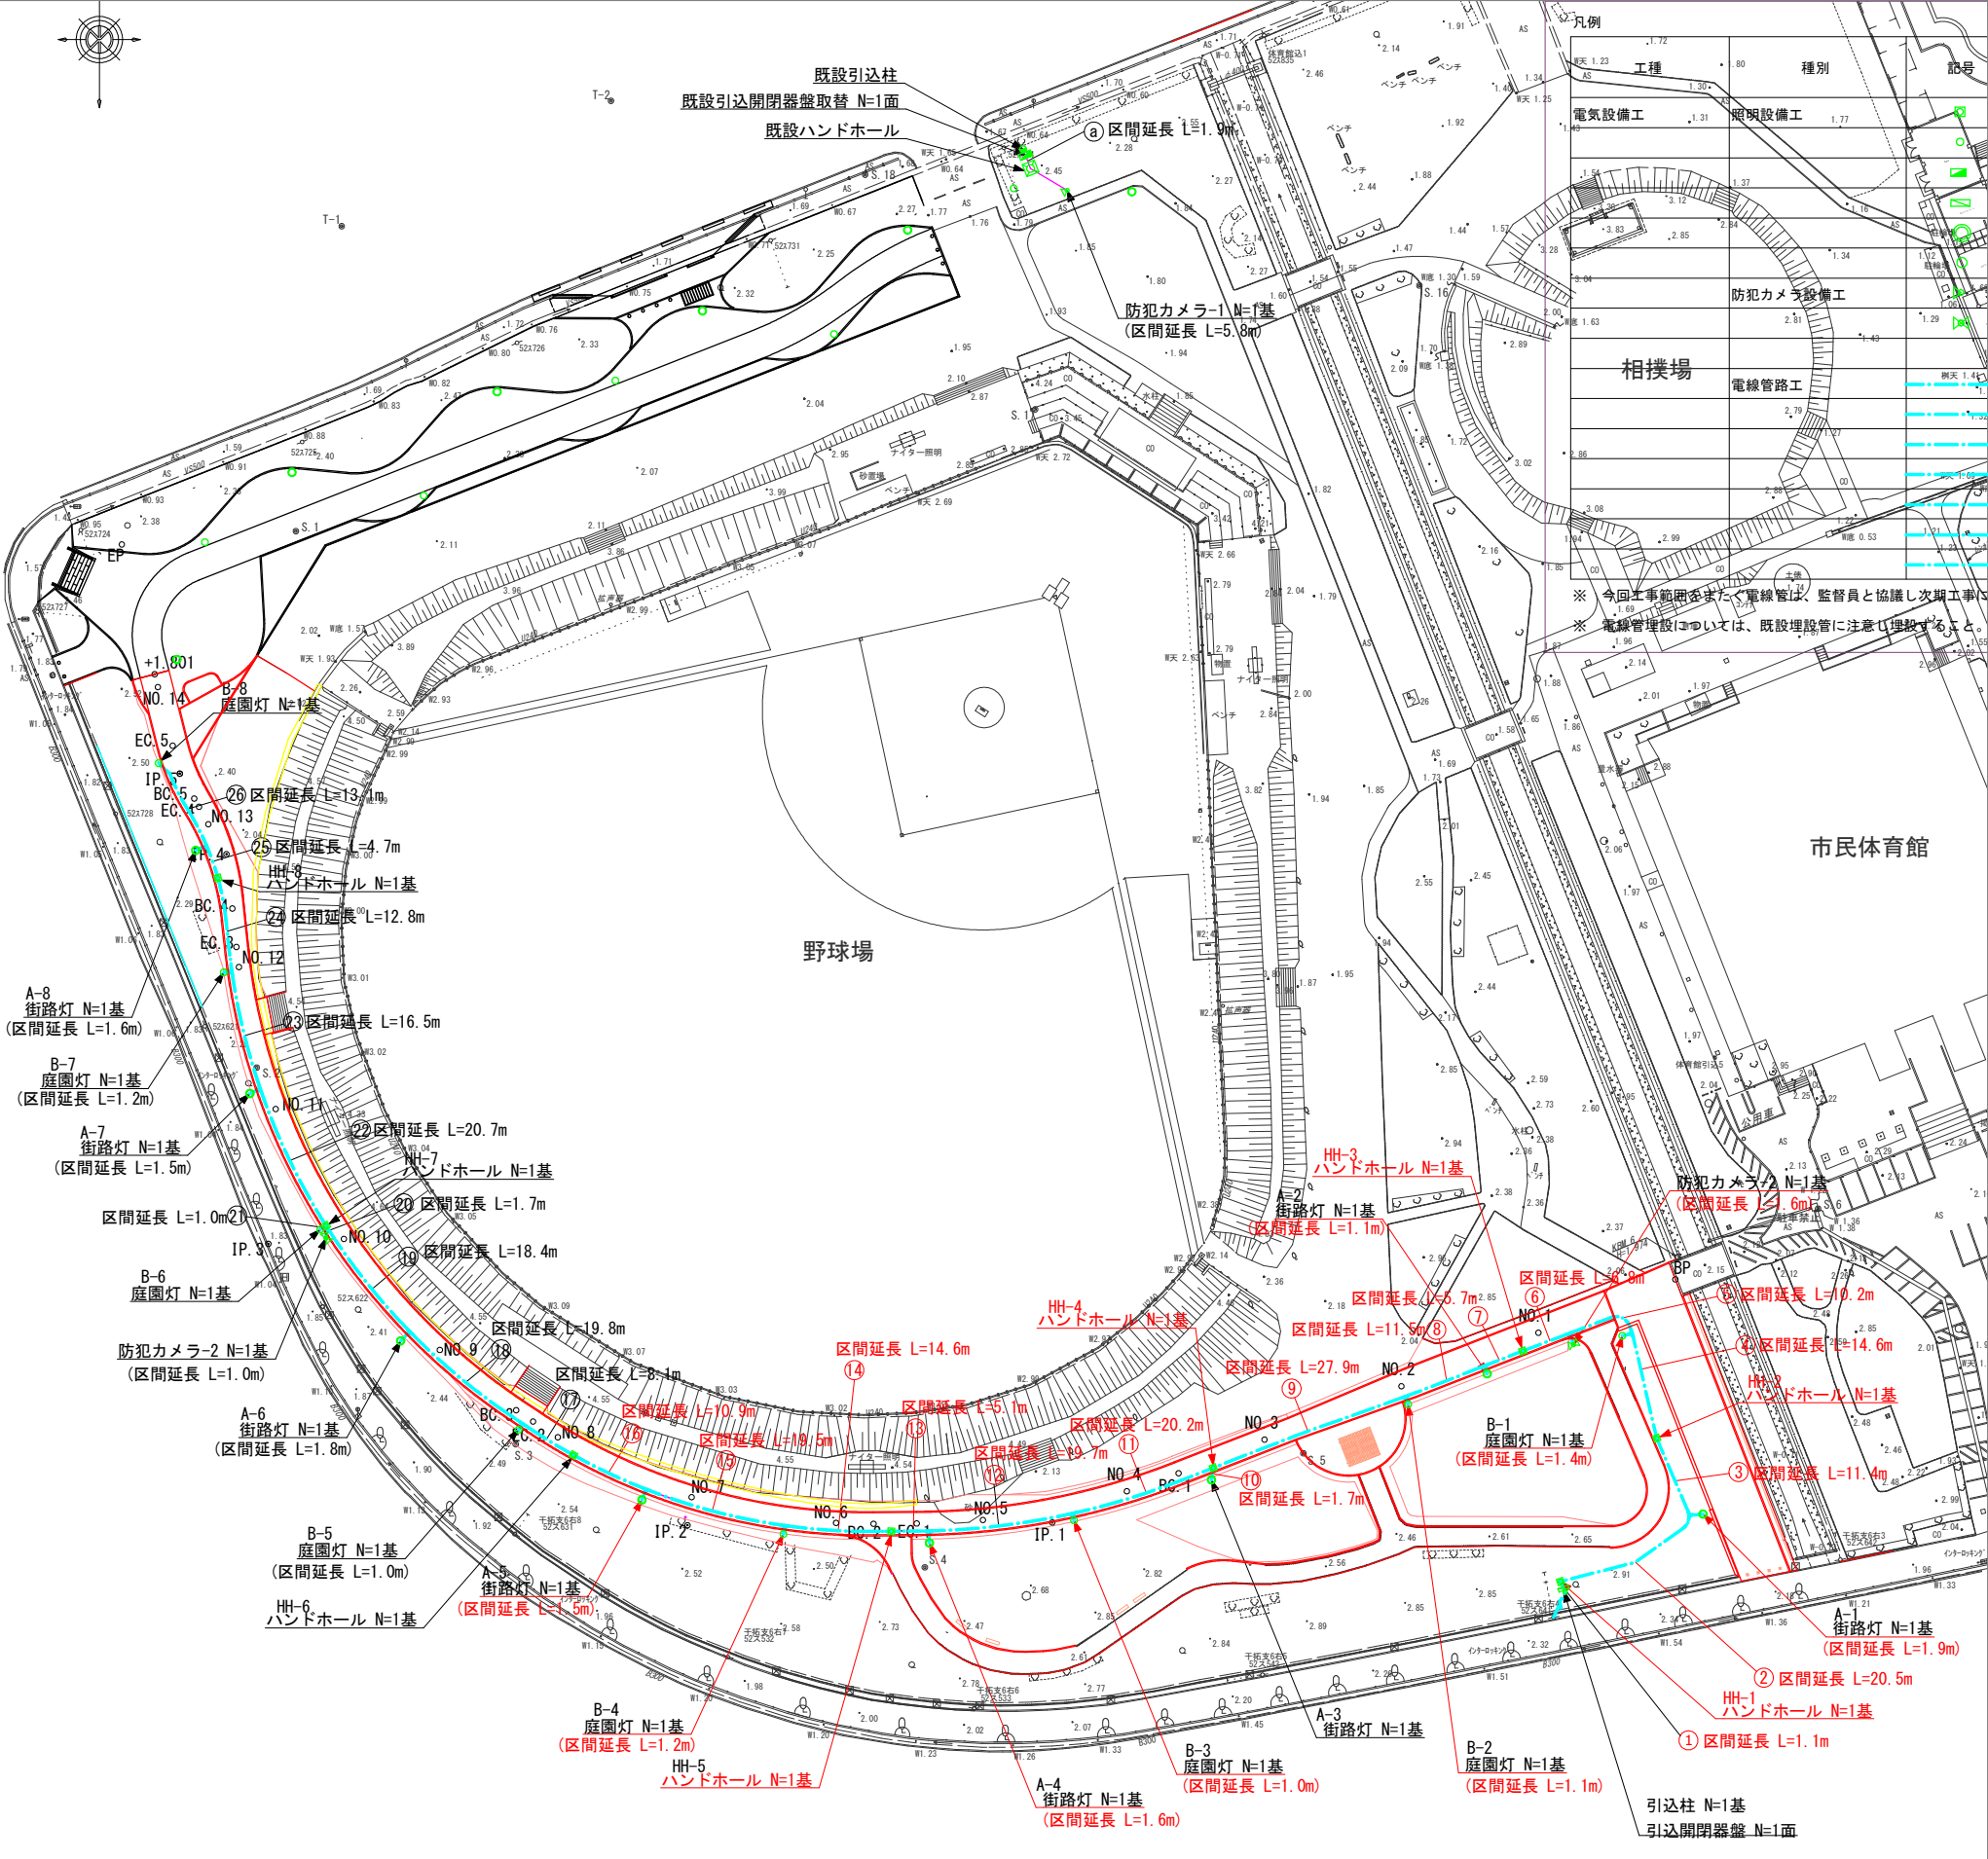

工種	種別	記号	細別	規格	単位	数量	備考
電気設備工	照明設備工		ハンドホール	H1-9 R2K-60	箇所	5	
			引込柱	H=5830	基	-	
			既設引込開閉器盤取替	500×900×193	面	-	
			引込開閉器盤	500×900×193	面	-	
電気設備工	防犯カメラ設備工		街路灯	φ396 H=4500	基	-	
			庭園灯	H=891	基	-	
			防犯カメラ-1	カメラ1台	基	-	
			防犯カメラ-2	カメラ2台	基	-	
相撲場	電線管路工		電線管	FEP30	m	1070.2	
			電線	EM-CE2.0sq×3c	m	-	
			電線	EM-CE8sq×3c	m	-	
			配管布設工	1条	m	-	
			配管布設工	2条	m	14.1	
			配管布設工	4条	m	-	
			配管布設工	5条	m	199.7	

※ 今回工事範囲をまたぐ電線管は、監督員と協議し次期工事と接続する延長分を地上に巻置きすること。
※ 電線管埋設については、既設埋設管に注意し埋設すること。

【R8工区】	
工事名	鳥羽中央公園園路整備工事
図面名	電気・カメラ平面図
施設名	鳥羽中央公園
尺度	(A1) 1:500 (A3) 1:1000
図面番号	16 / 23
施工場所	鳥羽市 大明東町 地内
事務所名	鳥羽市建設課

電線・電線管集計表 (1)

電線・電線管集計表（全体）

区間番号	器具				区間延長	電線延長		電線管延長		系統	ケーブル サイズ	電線延長集計		電線管 サイズ	電線管延長集計	埋設タイプ集計（m）					備考		
						計	計	EM-CE2sq×3C	EM-CE8sq×3C			FEP30	FEP30										
	立上げ延長	基礎部延長	m	m									m			本数	1条 FEP30 ×1	2条 FEP30 ×2	3条 FEP30 ×3	4条 FEP30 ×4		5条 FEP30 ×5	
名称	図面番号	～	名称	図面番号	m		m		m			m	m	m									
①	引込開閉器盤	引込開閉器盤	～	ハンドホール	HH-1	1.1	2.0+0.5	3.6	0.5+0.5	2.1	街路灯	EM-CE2sq×3C		FEP30	2.1	5条					1.1		
						1.1	2.0+0.5	3.6	0.5+0.5	2.1	庭園灯	EM-CE2sq×3C		FEP30	2.1								
						1.1	2.0+0.5	3.6	0.5+0.5	2.1	カメラ	EM-CE8sq×3C		FEP30	2.1								
						1.1			0.5+0.5	2.1	予備			FEP30	2.1								
						1.1			0.5+0.5	2.1	予備			FEP30	2.1								
②	ハンドホール	HH-1	～	街路灯	曲り点	20.5	0.5+0	21.0	0.5+0	21.0	街路灯	EM-CE2sq×3C		FEP30	21.0	5条						20.5	
						20.5	0.5+0	21.0	0.5+0	21.0	庭園灯	EM-CE2sq×3C		FEP30	21.0								
						20.5	0.5+0	21.0	0.5+0	21.0	カメラ	EM-CE8sq×3C		FEP30	21.0								
						20.5			0.5+0	21.0	予備			FEP30	21.0								
						20.5			0.5+0	21.0	予備			FEP30	21.0								
②'	街路灯	曲り点	～	街路灯	A-1	1.9	0+1.5	3.4	0+0.5	2.4	街路灯	EM-CE2sq×3C		FEP30	2.4	2条		1.9					
	街路灯	A-1	～	街路灯	曲り点	1.9	1.5+0	3.4	0.5+0	2.4	街路灯	EM-CE2sq×3C		FEP30	2.4								
③	街路灯	曲り点	～	ハンドホール	HH-2	11.4	0+0.5	11.9	0+0.5	11.9	街路灯	EM-CE2sq×3C		FEP30	11.9	5条						11.4	
						11.4	0+0.5	11.9	0+0.5	11.9	庭園灯	EM-CE2sq×3C		FEP30	11.9								
						11.4	0+0.5	11.9	0+0.5	11.9	カメラ	EM-CE8sq×3C		FEP30	11.9								
						11.4			0+0.5	11.9	予備			FEP30	11.9								
						11.4			0+0.5	11.9	予備			FEP30	11.9								
④	ハンドホール	HH-2	～	庭園灯	曲り点	14.6	0.5+0	15.1	0.5+0	15.1	街路灯	EM-CE2sq×3C		FEP30	15.1	5条						14.6	
						14.6	0.5+0	15.1	0.5+0	15.1	庭園灯	EM-CE2sq×3C		FEP30	15.1								
						14.6	0.5+0	15.1	0.5+0	15.1	カメラ	EM-CE8sq×3C		FEP30	15.1								
						14.6			0.5+0	15.1	予備			FEP30	15.1								
						14.6			0.5+0	15.1	予備			FEP30	15.1								
④'	庭園灯	曲り点	～	庭園灯	B-1	1.4	0+1.0	2.4	0+0.5	1.9	庭園灯	EM-CE2sq×3C		FEP30	1.9	2条		1.4					
	庭園灯	B-1	～	庭園灯	曲り点	1.4	1.0+0	2.4	0.5+0	1.9	庭園灯	EM-CE2sq×3C		FEP30	1.9								
⑤	庭園灯	曲り点	～	防犯カメラ	曲り点	10.2	0+0	10.2	0+0	10.2	街路灯	EM-CE2sq×3C		FEP30	10.2	5条						10.2	
						10.2	0+0	10.2	0+0	10.2	庭園灯	EM-CE2sq×3C		FEP30	10.2								
						10.2	0+0	10.2	0+0	10.2	カメラ	EM-CE8sq×3C		FEP30	10.2								
						10.2			0+0	10.2	予備			FEP30	10.2								
						10.2			0+0	10.2	予備			FEP30	10.2								
⑤'	防犯カメラ	曲り点	～	防犯カメラ	防犯カメラ-2	1.6	0+1.5	3.1	0+0.5	2.1	カメラ	EM-CE8sq×3C		FEP30	2.1	2条		1.6					
	防犯カメラ	防犯カメラ-2	～	防犯カメラ	曲り点	1.6	1.5+0	3.1	0.5+0	2.1	カメラ	EM-CE8sq×3C		FEP30	2.1								
⑥	防犯カメラ	曲り点	～	ハンドホール	HH-3	6.8	0+0.5	7.3	0+0.5	7.3	街路灯	EM-CE2sq×3C		FEP30	7.3	5条						6.8	
						6.8	0+0.5	7.3	0+0.5	7.3	庭園灯	EM-CE2sq×3C		FEP30	7.3								
						6.8	0+0.5	7.3	0+0.5	7.3	カメラ	EM-CE8sq×3C		FEP30	7.3								
						6.8			0+0.5	7.3	予備			FEP30	7.3								
						6.8			0+0.5	7.3	予備			FEP30	7.3								
⑦	ハンドホール	HH-3	～	街路灯	曲り点	5.7	0.5+0	6.2	0.5+0	6.2	街路灯	EM-CE2sq×3C		FEP30	6.2	5条						5.7	
						5.7	0.5+0	6.2	0.5+0	6.2	庭園灯	EM-CE2sq×3C		FEP30	6.2								
						5.7	0.5+0	6.2	0.5+0	6.2	カメラ	EM-CE8sq×3C		FEP30	6.2								
						5.7			0.5+0	6.2	予備			FEP30	6.2								
						5.7			0.5+0	6.2	予備			FEP30	6.2								
⑦'	街路灯	曲り点	～	街路灯	A-2	1.1	0+1.5	2.6	0+0.5	1.6	街路灯	EM-CE2sq×3C		FEP30	1.6	2条		1.1					
	街路灯	A-2	～	街路灯	曲り点	1.1	1.5+0	2.6	0.5+0	1.6	街路灯	EM-CE2sq×3C		FEP30	1.6								
⑧	街路灯	曲り点	～	庭園灯	曲り点	11.5	0+0	11.5	0+0	11.5	街路灯	EM-CE2sq×3C		FEP30	11.5	5条						11.5	
						11.5	0+0	11.5	0+0	11.5	庭園灯	EM-CE2sq×3C		FEP30	11.5								
						11.5	0+0	11.5	0+0	11.5	カメラ	EM-CE8sq×3C		FEP30	11.5								
						11.5			0+0	11.5	予備			FEP30	11.5								
						11.5			0+0	11.5	予備			FEP30	11.5								
⑧'	庭園灯	曲り点	～	庭園灯	B-2	1.1	0+1.0	2.1	0+0.5	1.6	庭園灯	EM-CE2sq×3C		FEP30	1.6	2条		1.1					
	庭園灯	B-2	～	庭園灯	曲り点	1.1	1.0+0	2.1	0.5+0	1.6	庭園灯	EM-CE2sq×3C		FEP30	1.6								
⑨	庭園灯	曲り点	～	ハンドホール	HH-4	27.9	0+0.5	28.4	0+0.5	28.4	街路灯	EM-CE2sq×3C		FEP30	28.4	5条						27.9	
						27.9	0+0.5	28.4	0+0.5	28.4	庭園灯	EM-CE2sq×3C		FEP30	28.4								
						27.9	0+0.5	28.4	0+0.5	28.4	カメラ	EM-CE8sq×3C		FEP30	28.4								
						27.9			0+0.5	28.4	予備			FEP30	28.4								
						27.9			0+0.5	28.4	予備			FEP30	28.4								
⑩	ハンドホール	HH-4	～	街路灯	A-3	1.7	0.5+1.5	3.7	0.5+0.5	2.7	街路灯	EM-CE2sq×3C		FEP30	2.7	2条		1.7					
	街路灯	A-3	～	ハンドホール	HH-4	1.7	1.5+0.5	3.7	0.5+0.5	2.7	街路灯	EM-CE2sq×3C		FEP30	2.7								
⑪	ハンドホール	HH-4	～	庭園灯	曲り点	20.2	0.5+0	20.7	0.5+0	20.7	街路灯	EM-CE2sq×3C		FEP30	20.7	5条						20.2	
						20.2	0.5+0	20.7	0.5+0	20.7	庭園灯	EM-CE2sq×3C		FEP30	20.7								
						20.2	0.5+0	20.7	0.5+0	20.7	カメラ	EM-CE8sq×3C		FEP30	20.7								
						20.2			0.5+0	20.7	予備			FEP30	20.7								
						20.2			0.5+0	20.7	予備			FEP30	20.7								
⑪'	庭園灯	曲り点	～	庭園灯	B-3	1.0	0+1.0	2.0	0+0.5	1.5	庭園灯	EM-CE2sq×3C		FEP30	1.5	2条		1.0					
	庭園灯	B-3	～	庭園灯	曲り点	1.0	1.0+0	2.0	0.5+0	1.5	庭園灯	EM-CE2sq×3C		FEP30	1.5								
⑫	庭園灯	曲り点	～	街路灯	曲り点	19.7	0+0	19.7	0+0	19.7	街路灯	EM-CE2sq×3C		FEP30	19.7	5条						19.7	
						19.7	0+0	19.7	0+0	19.7	庭園灯	EM-CE2sq×3C		FEP30	19.7								
						19.7	0+0	19.7	0+0	19.7	カメラ	EM-CE8sq×3C		FEP30	19.7								
						19.7			0+0	19.7	予備			FEP30	19.7								
						19.7			0+0	19.7	予備			FEP30	19.7								
⑫'	街路灯	曲り点	～	街路灯	A-4	1.6	0+1.5	3.1	0+0.5	2.1	街路灯	EM-CE2sq×3C		FEP30	2.1	2条		1.6					
	街路灯	A-4	～	街路灯	曲り点	1.6	1.5+0	3.1	0.5+0	2.1	街路灯	EM-CE2sq×3C		FEP30	2.1								

※ 電線延長は、電線管延長に以下の長さを足した延長とする。
引込開閉器盤+2.0m、街路灯+1.5m、庭園灯+1.0m、ハンドホール+0.5m
※ 電線管延長は、区間延長に基礎内の延長として0.5mを足す。

工 事 名	鳥羽中央公園園路整備工事		
図 面 名	電線・電線管集計表 (1)		
施設名	鳥 羽 中 央 公 園		
縮 尺	-	図面番号	17 / 23
施行箇所	鳥羽市 大明東町 地内		
事務所名	鳥 羽 市 建 設 課		

電線・電線管集計表（2）

電線・電線管集計表（全体）


区間番号	器具					区間延長	電線延長		電線管延長		系統	ケーブル サイズ	電線延長集計		電線管 サイズ	電線管延長集計		埋設タイプ集計 (m)						備考
							計	計	EM-CE2sq×3C	EM-CE8sq×3C			FEP30	1条 2条 3条 4条 5条										
	名称	図面番号	～	名称	図面番号	m					立上げ延長	m		基礎部延長	m	m	m	本数	FEP30 ×1	FEP30 ×2	FEP30 ×3	FEP30 ×4	FEP30 ×5	
⑬	街路灯	曲り点	～	ハンドホール	HH-5	5.1	0+0.5	5.6	0+0.5	5.6	街路灯	EM-CE2sq×3C		FEP30	5.6	5条						5.1		
						5.1	0+0.5	5.6	0+0.5	5.6	庭園灯	EM-CE2sq×3C		FEP30	5.6									
						5.1	0+0.5	5.6	0+0.5	5.6	カメラ	EM-CE8sq×3C		FEP30	5.6									
						5.1			0+0.5	5.6	予備			FEP30	5.6									
						5.1			0+0.5	5.6	予備			FEP30	5.6									
⑭	ハンドホール	HH-5	～	庭園灯	曲り点	14.6	0.5+0	15.1	0.5+0	15.6	街路灯	EM-CE2sq×3C		FEP30	15.6	5条						14.6		
						14.6	0.5+0	15.1	0.5+0	15.6	庭園灯	EM-CE2sq×3C		FEP30	15.6									
						14.6	0.5+0	15.1	0.5+0	15.6	カメラ	EM-CE8sq×3C		FEP30	15.6									
						14.6			0.5+0	15.6	予備			FEP30	15.6									
						14.6			0.5+0	15.6	予備			FEP30	15.6									
⑬'	庭園灯	曲り点	～	庭園灯	B-4	1.2	0+1.0	2.2	0+0.5	1.7	庭園灯	EM-CE2sq×3C		FEP30	1.7	2条		1.2						
	庭園灯	B-4	～	庭園灯	曲り点	1.2	1.0+0	2.2	0.5+0	1.7	庭園灯	EM-CE2sq×3C		FEP30	1.7									
⑮	庭園灯	曲り点	～	街路灯	曲り点	19.5	0+0	19.5	0+0	19.5	街路灯	EM-CE2sq×3C		FEP30	19.5	5条						19.5		
						19.5	0+0	19.5	0+0	19.5	庭園灯	EM-CE2sq×3C		FEP30	19.5									
						19.5	0+0	19.5	0+0	19.5	カメラ	EM-CE8sq×3C		FEP30	19.5									
						19.5			0+0	19.5	予備			FEP30	19.5									
						19.5			0+0	19.5	予備			FEP30	19.5									
⑮'	街路灯	曲り点	～	街路灯	A-5	1.5	0+1.5	3.0	0+0.5	2.0	街路灯	EM-CE2sq×3C		FEP30	2.0	2条		1.5						
	街路灯	A-5	～	街路灯	曲り点	1.5	1.5+0	3.0	0.5+0	2.0	街路灯	EM-CE2sq×3C		FEP30	2.0									
⑯	街路灯	曲り点	～	ハンドホール	HH-6	10.9	0+0.5	11.4	0+0.5	11.4	街路灯	EM-CE2sq×3C		FEP30	11.4	5条						10.9		
						10.9	0+0.5	11.4	0+0.5	11.4	庭園灯	EM-CE2sq×3C		FEP30	11.4									
						10.9	0+0.5	11.4	0+0.5	11.4	カメラ	EM-CE8sq×3C		FEP30	11.4									
						10.9			0+0.5	11.4	予備			FEP30	11.4									
						10.9			0+0.5	11.4	予備			FEP30	11.4									
⑰	ハンドホール	HH-6	～	庭園灯	曲り点	8.1	0.5+0	8.6	0.5+0	8.6	街路灯	EM-CE2sq×3C		FEP30		5条								
						8.1	0.5+0	8.6	0.5+0	8.6	庭園灯	EM-CE2sq×3C		FEP30										
						8.1	0.5+0	8.6	0.5+0	8.6	カメラ	EM-CE8sq×3C		FEP30										
						8.1			0.5+0	8.6	予備			FEP30										
						8.1			0.5+0	8.6	予備			FEP30										
⑰'	庭園灯	曲り点	～	庭園灯	B-5	1.0	0+1.0	2.0	0+0.5	1.5	庭園灯	EM-CE2sq×3C		FEP30		2条								
	庭園灯	B-5	～	庭園灯	曲り点	1.0	0+1.0	2.0	0+0.5	1.5	庭園灯	EM-CE2sq×3C		FEP30										
⑱	庭園灯	曲り点	～	街路灯	曲り点	19.8	0+0	19.8	0+0	19.8	街路灯	EM-CE2sq×3C		FEP30		5条								
						19.8	0+0	19.8	0+0	19.8	庭園灯	EM-CE2sq×3C		FEP30										
						19.8	0+0	19.8	0+0	19.8	カメラ	EM-CE8sq×3C		FEP30										
						19.8			0+0	19.8	予備			FEP30										
						19.8			0+0	19.8	予備			FEP30										
⑱'	街路灯	曲り点	～	街路灯	A-6	1.8	0+1.5	3.3	0+0.5	2.3	街路灯	EM-CE2sq×3C		FEP30		2条								
	街路灯	A-6	～	街路灯	曲り点	1.8	1.5+0	3.3	0.5+0	2.3	街路灯	EM-CE2sq×3C		FEP30										
⑲	街路灯	曲り点	～	ハンドホール	HH-7	18.4	0+0.5	18.9	0+0.5	18.9	街路灯	EM-CE2sq×3C		FEP30		5条								
						18.4	0+0.5	18.9	0+0.5	18.9	庭園灯	EM-CE2sq×3C		FEP30										
						18.4	0+0.5	18.9	0+0.5	18.9	カメラ	EM-CE8sq×3C		FEP30										
						18.4			0+0.5	18.9	予備			FEP30										
						18.4			0+0.5	18.9	予備			FEP30										
㉑	ハンドホール	HH-7	～	防犯カメラ	防犯カメラ-2	1.7	0.5+1.5	3.7	0.5+0.5	2.7	カメラ	EM-CE3.5sq×3C		FEP30		1条								
?	ハンドホール	HH-7	～	庭園灯	B-6	1.0	0.5+1.0	2.5	0.5+0.5	2.0	庭園灯	EM-CE2sq×3C		FEP30										
	庭園灯	B-6	～	ハンドホール	HH-7	1.0	1.0+0.5	2.5	0.5+0.5	2.0	庭園灯	EM-CE2sq×3C		FEP30		4条								
?	ハンドホール	HH-7	～	街路灯	曲り点	20.7	0.5+0	21.2	0.5+0	21.2	街路灯	EM-CE2sq×3C		FEP30										
						20.7	0.5+0	21.2	0.5+0	21.2	庭園灯	EM-CE2sq×3C		FEP30										
						20.7			0.5+0	21.2	予備			FEP30										
?	街路灯	曲り点	～	街路灯	A-7	1.5	0+1.5	3.0	0+0.5	2.0	街路灯	EM-CE2sq×3C		FEP30		2条								
	街路灯	A-7	～	街路灯	曲り点	1.5	1.5+0	3.0	0.5+0	2.0	街路灯	EM-CE2sq×3C		FEP30										
?	街路灯	曲り点	～	庭園灯	曲り点	16.5	0+0	16.5	0+0	16.5	街路灯	EM-CE2sq×3C		FEP30		4条								
						16.5	0+0	16.5	0+0	16.5	庭園灯	EM-CE2sq×3C		FEP30										
						16.5			0+0	16.5	予備			FEP30										
						16.5			0+0	16.5	予備			FEP30										
?'	庭園灯	曲り点	～	庭園灯	B-7	1.2	0+1.0	2.2	0+0.5	1.7	庭園灯	EM-CE2sq×3C		FEP30		4条								
	庭園灯	B-7	～	庭園灯	曲り点	1.2	1.0+0	2.2	0.5+0	1.7	庭園灯	EM-CE2sq×3C		FEP30										
?	庭園灯	曲り点	～	ハンドホール	HH-8	12.8	0+0.5	13.3	0+0.5	13.3	街路灯	EM-CE2sq×3C		FEP30										
						12.8	0+0.5	13.3	0+0.5	13.3	庭園灯	EM-CE2sq×3C		FEP30										
						12.8			0+0.5	13.3	予備			FEP30		4条								
						12.8			0+0.5	13.3	予備			FEP30										
?	ハンドホール	HH-8	～	街路灯	曲り点	4.7	0.5+0	5.2	0.5+0	5.2	街路灯	EM-CE2sq×3C		FEP30										
						4.7	0.5+0	5.2	0.5+0	5.2	庭園灯	EM-CE2sq×3C		FEP30										
?'	街路灯	曲り点	～	街路灯	A-8	1.6	0+1.5	3.1	0+0.5	2.1	街路灯	EM-CE2sq×3C		FEP30		1条								
?	街路灯	曲り点	～	庭園灯	B-8	13.1	0+1.0	14.1	0+0.5	13.6	庭園灯	EM-CE2sq×3C		FEP30			1条							
㉑	既設引込開閉器盤取替	引込開閉器盤	～	既設ハンドホール	既設ハンドホール	1.9	2.0+0.5	4.4	0.5+0.5	2.9	カメラ	EM-CE2sq×3C		FEP30		1条								
	既設ハンドホール	既設ハンドホール	～	防犯カメラ	防犯カメラ-1	5.8	0.5+1.5	7.8	0.5+0.5	6.8	カメラ	EM-CE2sq×3C		FEP30		1条								
合計															1070.2		-	14.1	-	-	199.7			

※ 電線延長は、電線管延長に以下の長さを足した延長とする。
引込開閉器盤+2.0m、街路灯+1.5m・庭園灯+1.0m、ハンドホール+0.5m
※ 電線管延長は、区間延長に基礎内の延長として0.5mを足す。

工 事 名	鳥羽中央公園園路整備工事		
図 面 名	電線・電線管集計表（2）		
施設名	鳥 羽 中 央 公 園		
縮 尺	-	図面番号	18 / 23
施行箇所	鳥羽市 大明東町 地内		
事務所名	鳥 羽 市 建 設 課		

舗装・縁石平面図

A1 S=1:500
A3 S=1:1000

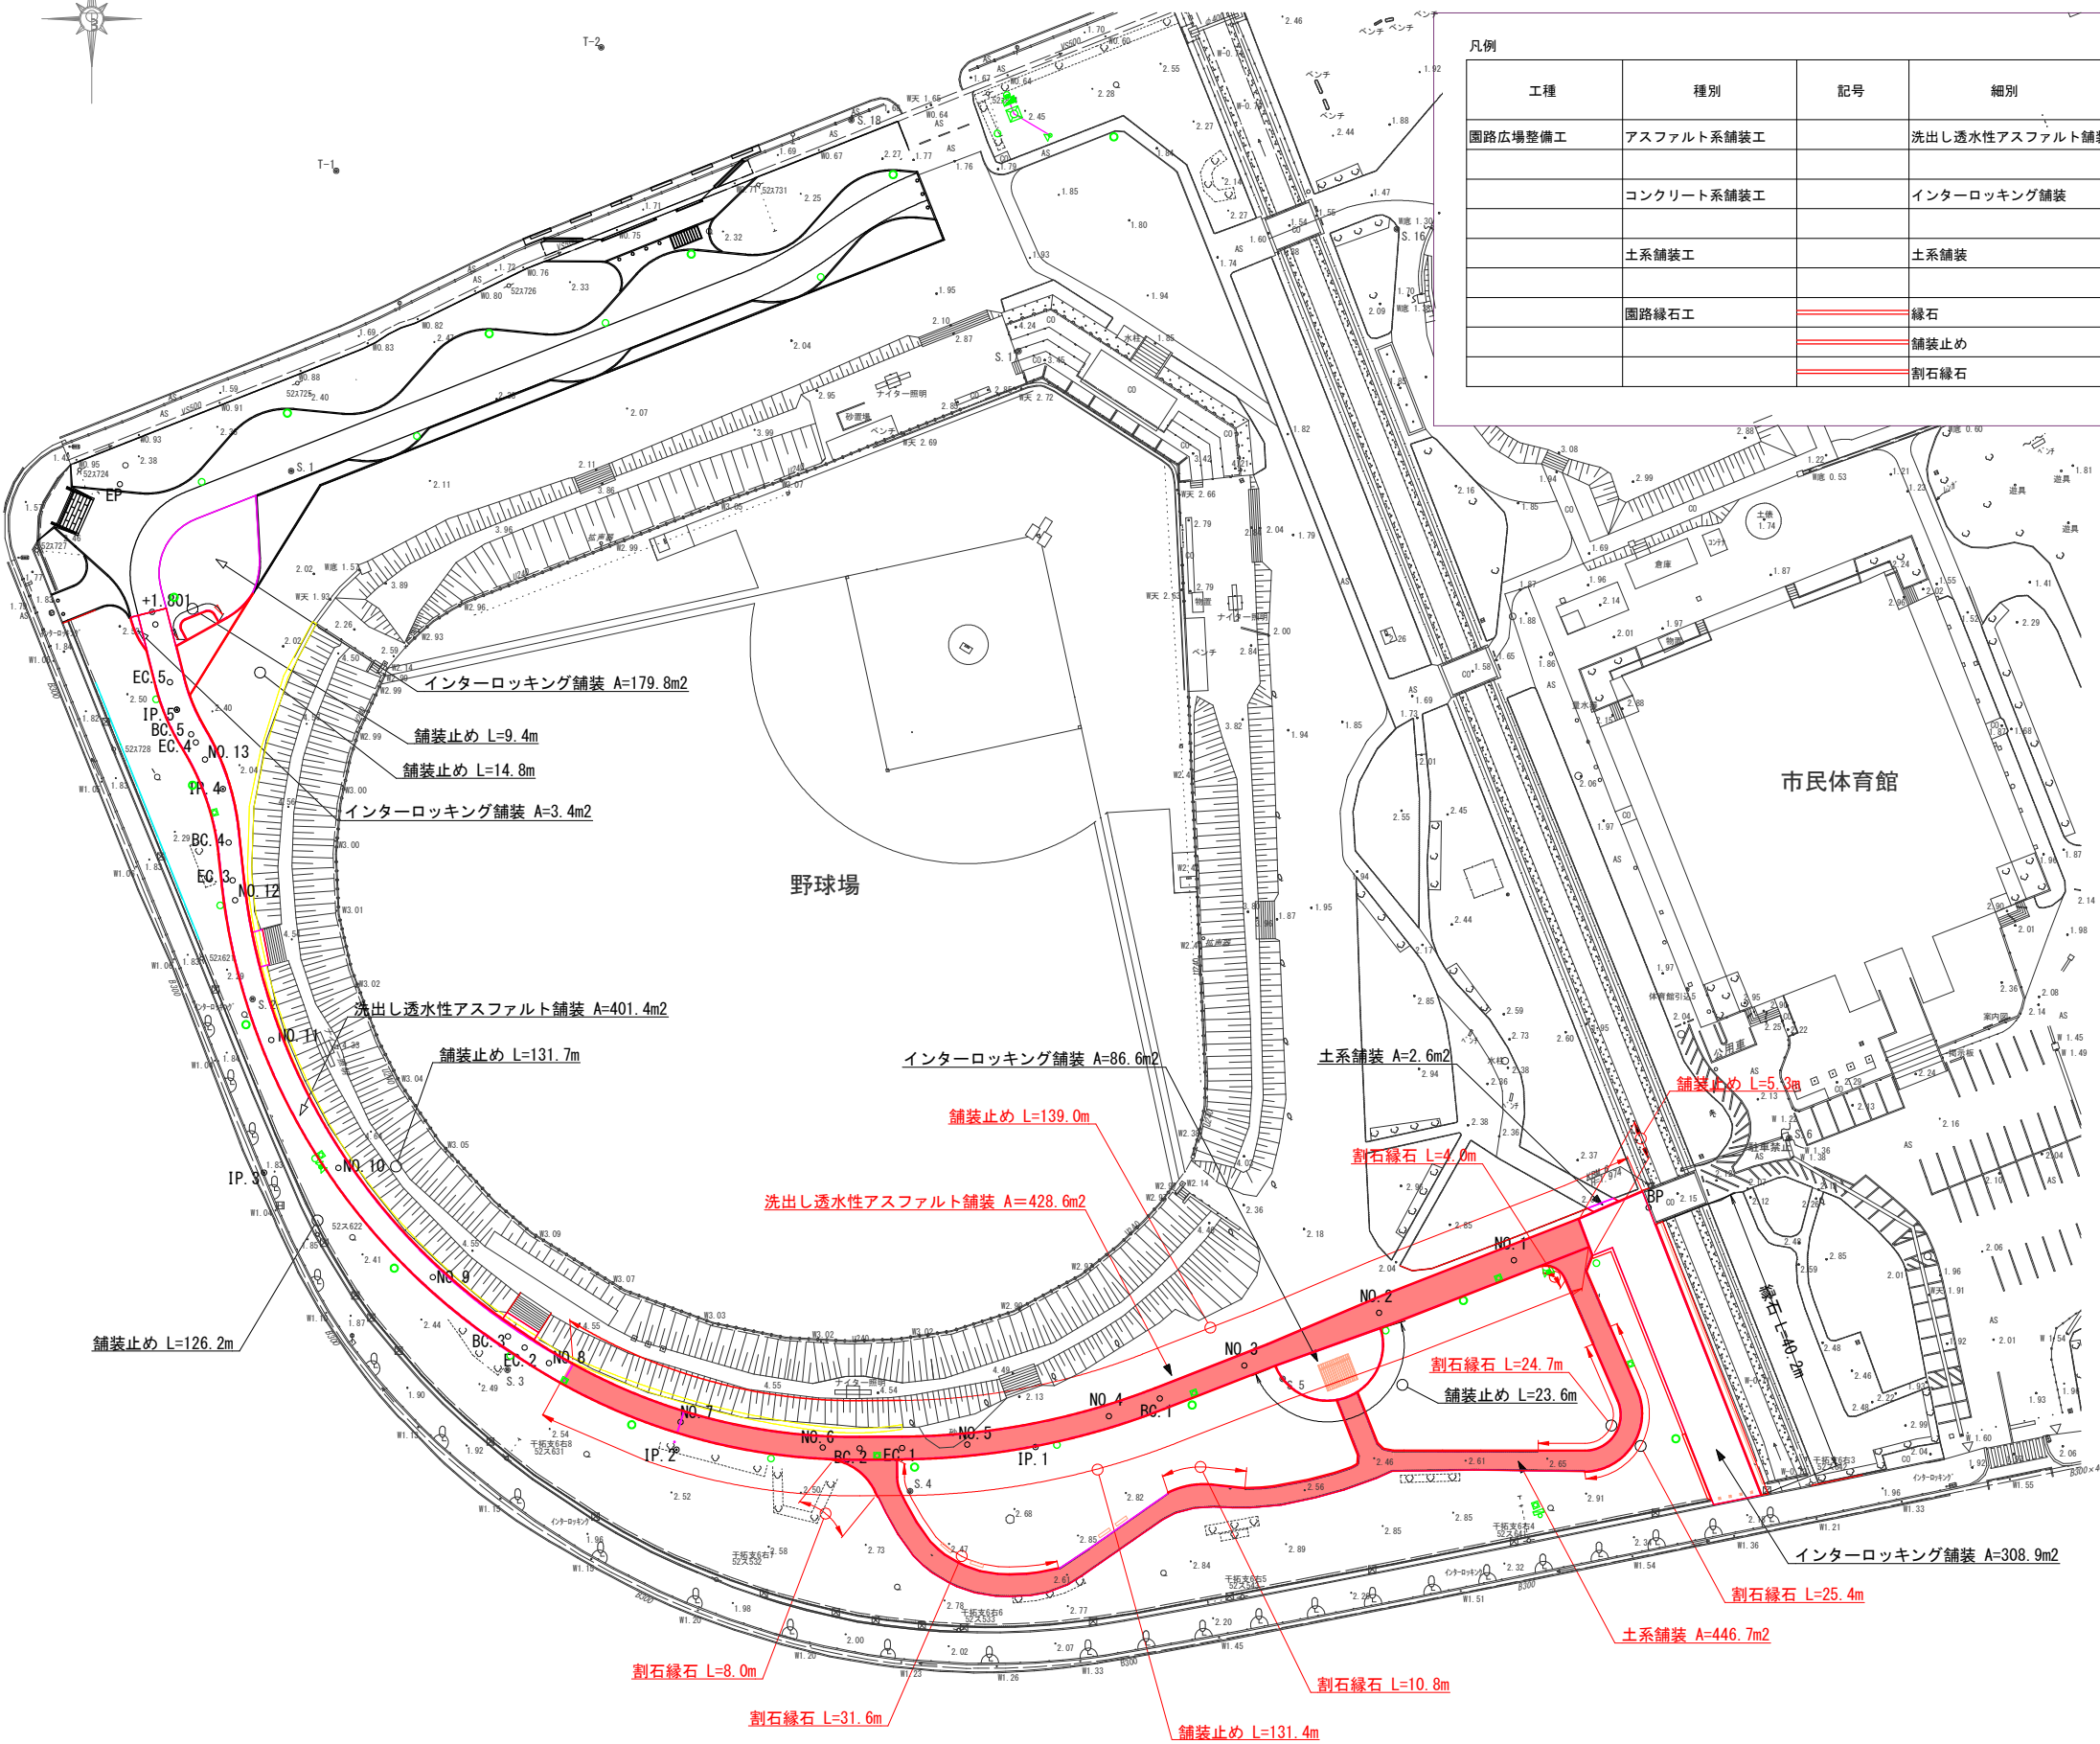


工種	種別	記号	細別	規格	単位	数量		備考
						今回工事	全体	
園路広場整備工	アスファルト系舗装工		洗出し透水性アスファルト舗装	40+150+100 t=290 (透水性)	m2	428.6	888.1	
	コンクリート系舗装工		インターロッキング舗装	60+30+100+50 t=240 (透水性)	m2	-	582.5	
	土系舗装工		土系舗装	40+100 t=140 (透水性)	m2	446.7	449.3	
園路縁石工			縁石	歩車道境界ブロック 150/170×200×600	m	-	40.2	
			舗装止め	地先境界ブロック 150×150×600	m	275.7	608.0	
			割石縁石	控200内外 再利用品	m	104.5	104.5	


工事名	鳥羽中央公園園路整備工事		
図面名	舗装・縁石平面図		
施設名	鳥羽中央公園		
尺度	(A1) 1:500 (A3) 1:1000	図面番号	19 / 23
施工場所	鳥羽市 大明東町 地内		
事務所名	鳥羽市建設課		

施設撤去構造図

舗装版取壊し (t=3cm) ・ 舗装版切断
S=1:10 (1:20)

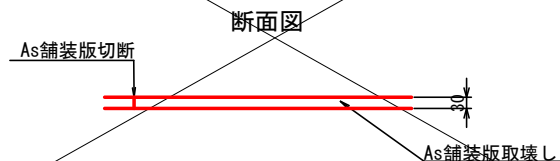



石積-1~5撤去
S=1:10 (1:20)

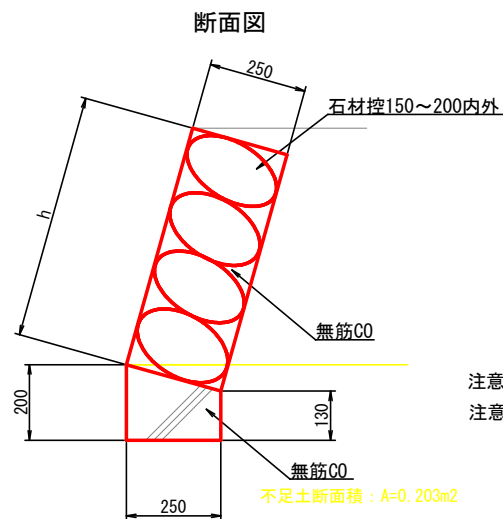


	h		平均高
	max	min	
1	150	150	150
2	300	150	225
3	350	250	300
4	550	350	450
5	600	550	575

注意：石積-5撤去の角石等を新設の石積みに再利用すること。
注意：割石縁石に一部再利用すること。


割石ベンチ撤去
S=1:10 (1:20)

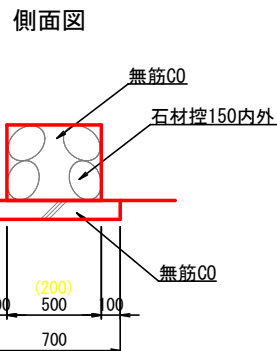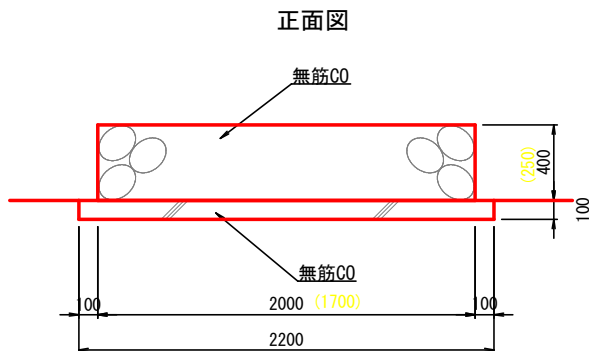


水飲み台撤去
S=1:10 (1:20)

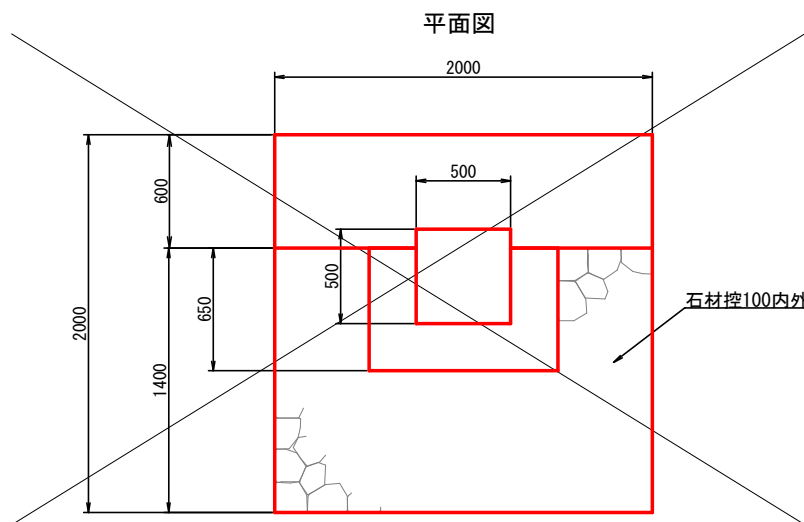

正面図

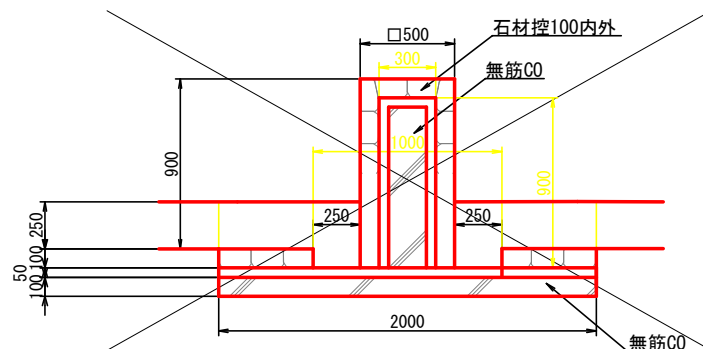

側面図

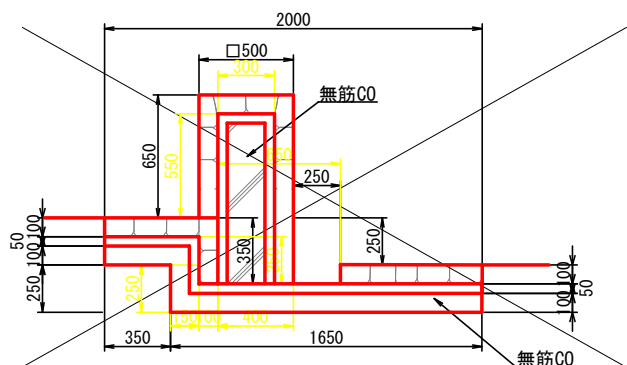

【R8工区】


工事名	鳥羽中央公園園路整備工事		
図面名	施設撤去構造図		
施設名	鳥羽中央公園		
尺度	図示	図面番号	20 / 23
施工場所	鳥羽市 大明東町 地内		
事務所名	鳥羽市建設課		

給水撤去・移設構造図

止水栓撤去

S=1:10 (1:20)


断面図

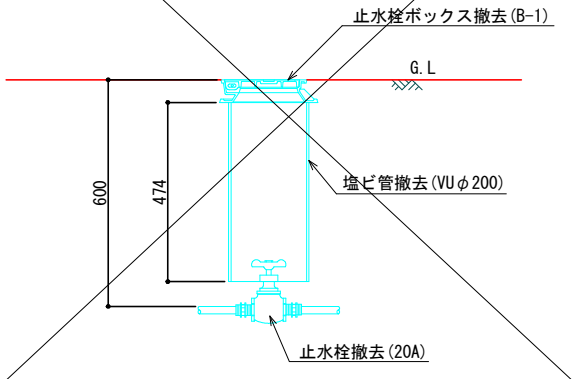

給水管撤去

S=1:10 (1:20)


断面図

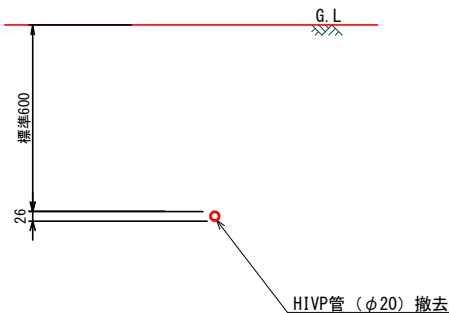

給水管

S=1:10 (1:20)

断面図

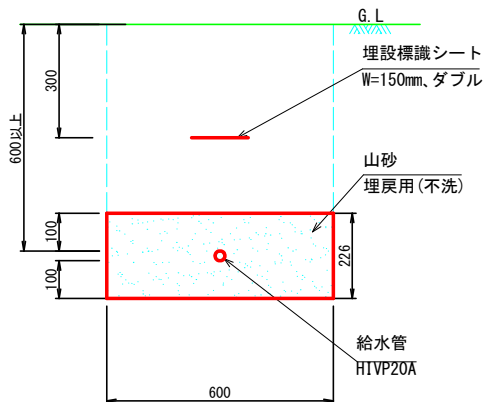


給水管 材料表					10m当り
名 称	規 格	単 位	数 量	摘 要	
山砂	埋戻用 (不洗)	m3	1.36		
給水管	HIVP20A	m	10.00		
埋設標識シート	W=150mm、ダブル	m	10.00		

端部キャップ止め

S=1:10 (1:20)

断面図

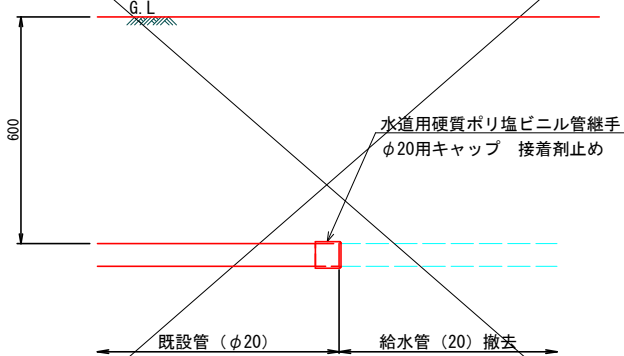


端部キャップ止め 材料表					10個当り
名 称	規 格	単 位	数 量	摘 要	
水道用硬質ポリ塩ビル管継手	φ20用キャップ 接着剤止め	個	10.00		

仕切弁室嵩上げ-1・2

S=1:10 (1:20)


仕切弁室嵩上げ-1・2

取外し断面図

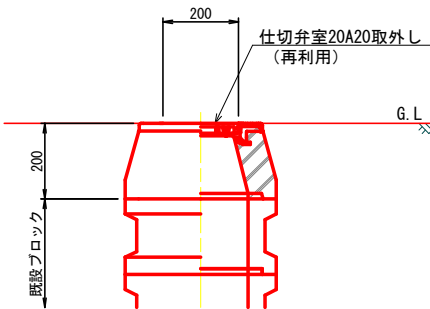


仕切弁室嵩上げ-1

設置 (嵩上げ高: 130) 断面図

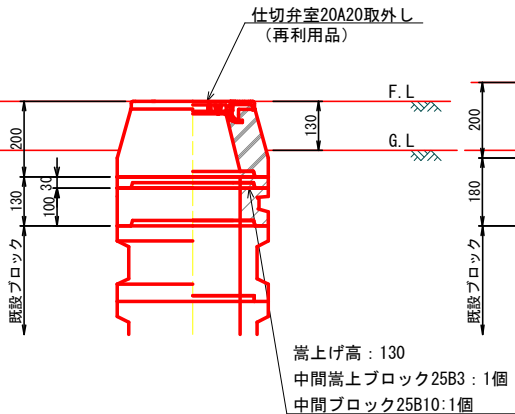

仕切弁室嵩上げ-2

設置 (嵩上げ高: 180) 断面図

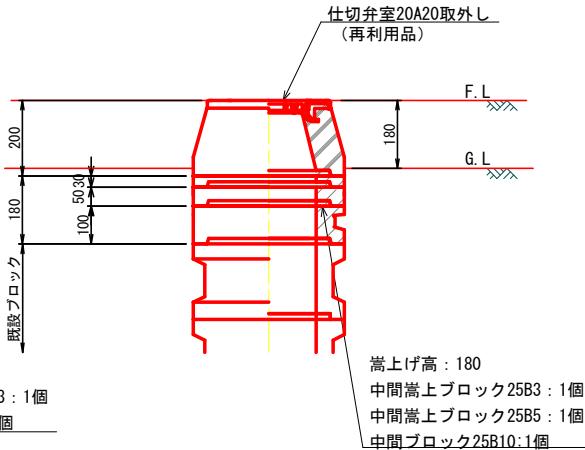


仕切弁室嵩上げ-1 材料表					10個当り
名 称	規 格	単 位	数 量	摘 要	
仕切弁室20A20取外し	(再利用)	個	10.00		
中間ブロック25B10	t=100	個	10.00		
中間嵩上ブロック25B3	t=30	個	10.00		
仕切弁室20A20設置	(再利用品)	個	10.00		

仕切弁室嵩上げ-2 材料表					10個当り
名 称	規 格	単 位	数 量	摘 要	
仕切弁室20A20取外し	(再利用)	個	10.00		
中間ブロック25B10	t=100	個	10.00		
中間嵩上ブロック25B5	t=50	個	10.00		
中間嵩上ブロック25B3	t=30	個	10.00		
仕切弁室20A20設置	(再利用品)	個	10.00		


散水栓移設

S=1:10 (1:20)

取外し断面図

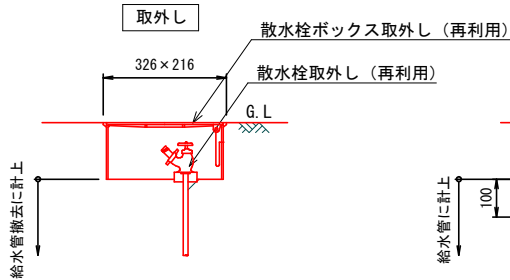

設置断面図

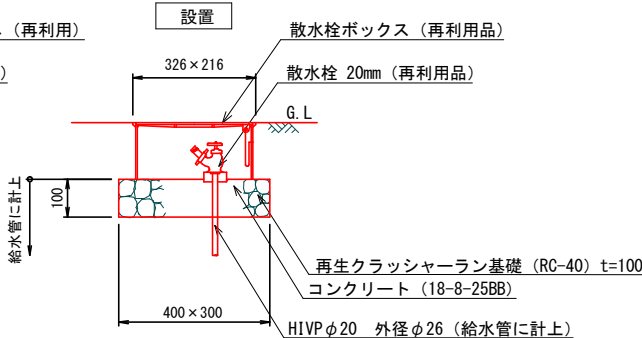


散水栓移設 材料表					10基当り
名 称	規 格	単 位	数 量	摘 要	
散水栓再利用	326×216×150	基	10.0		
再生クラッシャーラン基礎	RC-40	m	1.20		

【R8工区】

工事名	鳥羽中央公園園路整備工事		
図面名	給水撤去・移設構造図		
施設名	鳥 羽 中 央 公 園		
尺 度	(A1) 1: 500 (A3) 1: 1000	図面番号	21 / 23
施工場所	鳥羽市 大明東町 地内		
事務所名	鳥 羽 市 建 設 課		


電気設備工構造図

引込柱・引込開閉器盤
S=1:20 (1:40)

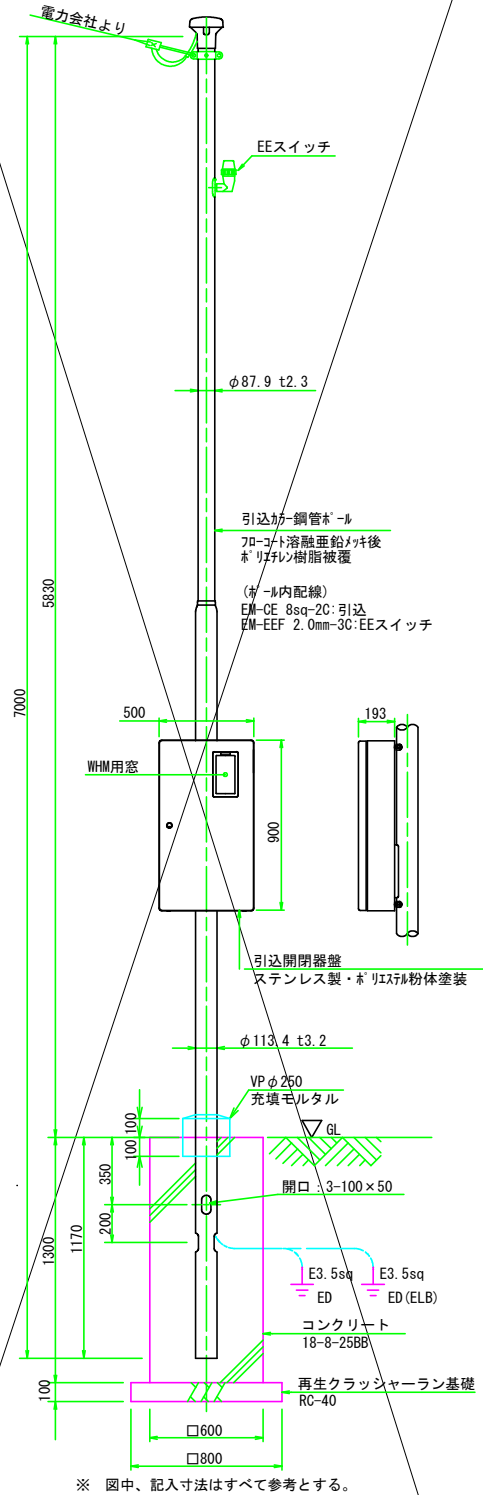

引込柱 材料表		10基 当り			
名 称	規 格	単位	数 量	摘 要	
再生クラッシャーラン基礎	RC-40 t=100	m ²	6.40		
型枠		m ²	31.20		
コンクリート	18-8-25BB	m ³	4.52		
VP管	φ250	m	2.00		
充填モルタル		m ³	0.08		
引込柱	H-5830	基	10.00		


ハンドホール
S=1:20 (1:40)

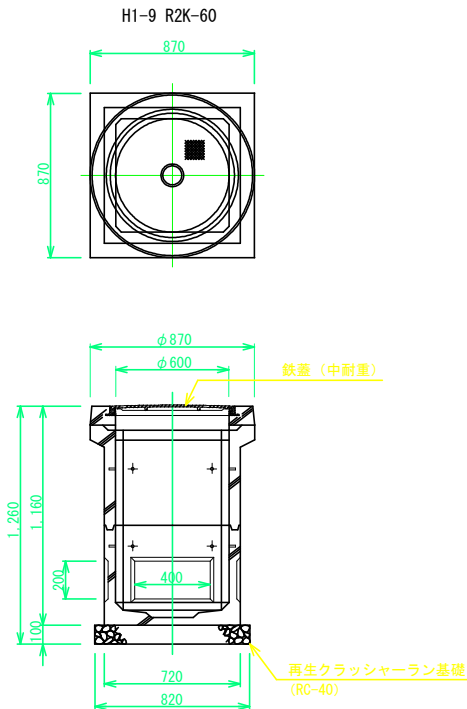


ハンドホール 材料表		10箇所 当り			
名 称	規 格	単位	数 量	摘 要	
再生クラッシャーラン基礎	RC-40 t=100	m ²	6.72		
ハンドホール	H1-9 R2K-60	基	10.00		
鉄蓋	中耐重	基	10.00		

結線図

引込開閉器盤

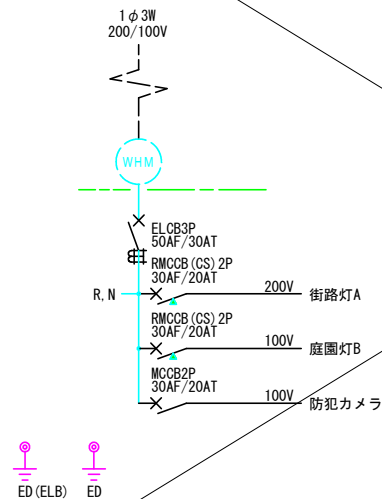


配管布設工詳細図
S=1:20 (1:40)

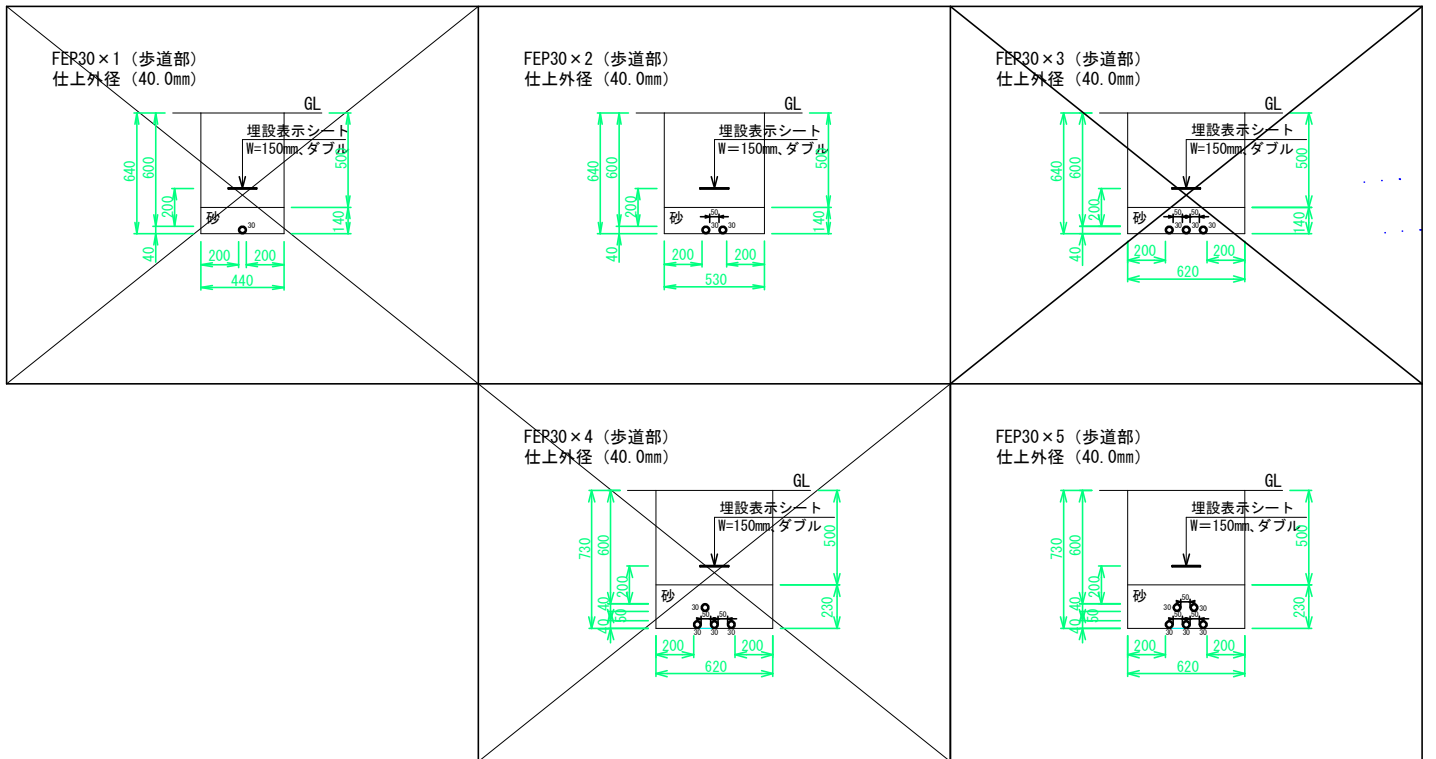

配管布設工 材料表		10m 当り					
名 称	規 格	単位	配管布設工 数 量				摘 要
			1条	2条	4条	5条	
砂		m3	0.60	0.72	1.38	1.36	
埋設表示シート	W=150mm, ダブル	m	10.00	10.00	10.00	10.00	

電線管 材料表		10箇所 当り			
名 称	規 格	単位	数 量	摘 要	
電線管	FEP 30	m	10.00		

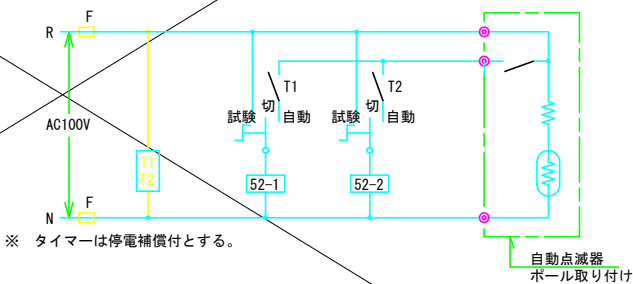

引込開閉器盤 材料表		10面 当り			
名 称	規 格	単位	数 量	摘 要	
引込開閉器盤	500 x 900 x 193	面	10.0		
接地工	ED (ELB)	本	10.0		
接地工	ED	本	10.0		


【R8工区】

工事名	鳥羽中央公園園路整備工事		
図面名	電気設備工構造図		
施設名	鳥 羽 中 央 公 園		
尺 度	A1 1:20 A3 1:40	図面番号	22 / 23
施工場所	鳥羽市 大明東町 地内		
事務所名	鳥 羽 市 建 設 課		

園路広場整備工構造図

洗出し透水性アスファルト舗装

S=1:10 (1:20)

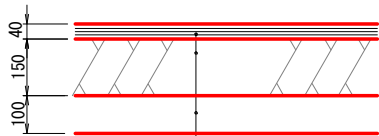


洗出し透水性アスファルト混合物	t=40
再生クラッシャーラン	RC-40 t=150
フィルター層 (砂)	t=100

洗出し透水性アスファルト舗装材料表 100m ² 当り				
名 称	規 格	単位	数 量	摘 要
フィルター層 (砂)	t=100	m ³	10.0	
再生クラッシャーラン	RC-40 t=150	m ²	100.0	
洗出し透水性アスファルト混合物	ホリマ改質アスファルトⅡ型t=40	m ³	4.0	

土系舗装

S=1:10 (1:20)

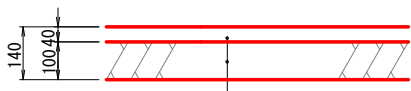


硬質土質舗装	t=40
再生クラッシャーラン	(透水性) RC-40 t=100

土系舗装 材料表 100m ² 当り				
名 称	規 格	単位	数 量	摘 要
再生クラッシャーラン	RC-40 t=100	m ²	100.0	
硬質土質舗装	(透水性) t=40	m ²	100.0	

張 芝

S=1:10 (1:20)

断面図

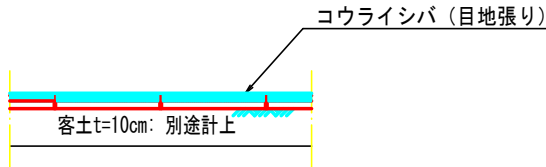


張芝 材料表 100m ² 当り				
名 称	規 格	単位	数 量	摘 要
コウライシバ		m ²	70.0	
目 土		m ³	2.7	

土壌改良 材料表 1m ³ 当り				
名 称	規 格	単位	数 量	摘 要
現場発生土		m ³	0.70	70% 700リットル
有機質土壌改良材	環境循環型プレミックス改良材	リットル	200	20% ネコエッセン 相当品
無機質土壌改良材	真珠岩バーライト	リットル	100	10% ネコサン2号 相当品

割石縁石

S=1:10 (1:20)

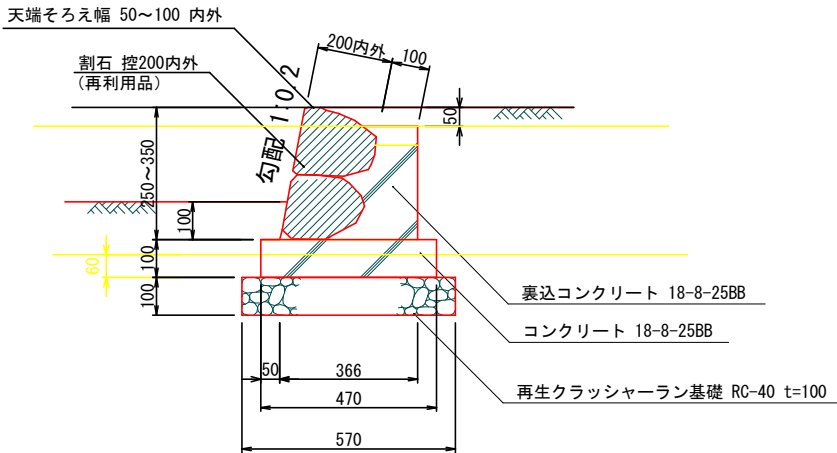


※既設縁石と接する箇所は、既存の天端に合うように高さを調整すること。
※再利用品の石材は、既設石積みに合わせて積み方とする。

割石縁石 材料表 100m 当り				
名 称	規 格	単位	数 量	摘 要
再生クラッシャーラン基礎	RC-40 t=100	m ²	57.0	
コンクリート	18-8-25BB	m ³	4.7	
同上型枠		m ²	20.0	
裏込コンクリート	18-8-25BB	m ³	5.5	
同上型枠		m ²	25.0	
割石	控200内外 (再利用品)	m ²	30.6	

縁石

S=1:10 (1:20)

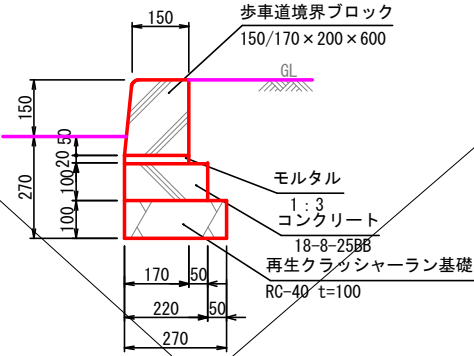


※ 目地モルタルの配合は1:2とし、目地厚は5mmを標準とする。
※ 歩車道境界ブロックはJIS規格品とする。

縁石 材料表 100m 当り				
名 称	規 格	単位	数 量	摘 要
再生クラッシャーラン基礎	RC-40 t=100	m ²	27.0	
モルタル	1:3	m ³	0.3	
コンクリート	18-8-25BB	m ³	2.2	
同上型枠		m ²	20.0	
歩車道境界ブロック	150/170×200×600	個	165.3	

舗装止め

S=1:10 (1:20)

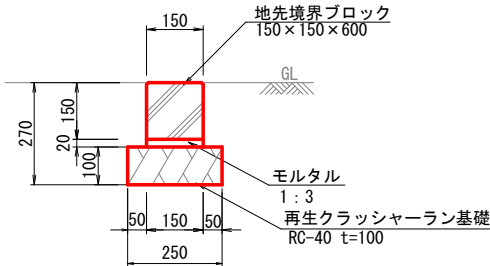

※ 目地モルタルの配合は1:2とし、目地厚は5mmを標準とする。
※ 地先境界ブロックはJIS規格品とする。

舗装止め 材料表 100m 当り				
名 称	規 格	単位	数 量	摘 要
再生クラッシャーラン基礎	RC-40 t=100	m ²	25.0	
モルタル	1:3	m ³	0.3	
地先境界ブロック	150×150×600	個	165.3	

工事名	鳥羽中央公園園路整備工事		
図面名	園路広場整備工構造図		
施設名	鳥 羽 中 央 公 園		
尺 度	図 示	図面番号	23 / 23
施工場所	鳥羽市 大明東町 地内		
事務所名	鳥 羽 市 建 設 課		