


~~A1 S=1/500 A3 S=1/1000~~

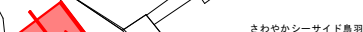

鳥羽市

施工班長 1 名
 監工 1 名
 建築工 4 名
 構造物除去工 2 名

さわやかシーサイド鳥羽

浜辺橋


浜辺公園

工事名	市道鳥羽小浜線道路改良工事		
図面名	平面図		
道路名	市道鳥羽小浜線		
縮尺	A1 S=1/500 A3 S=1/1000	図面番号	
施工箇所	鳥羽市 小浜町 地内		
事業者名	鳥羽市建設課		

標準断面図

A1 S=1/20 A3 S=1/40

No. 2付近

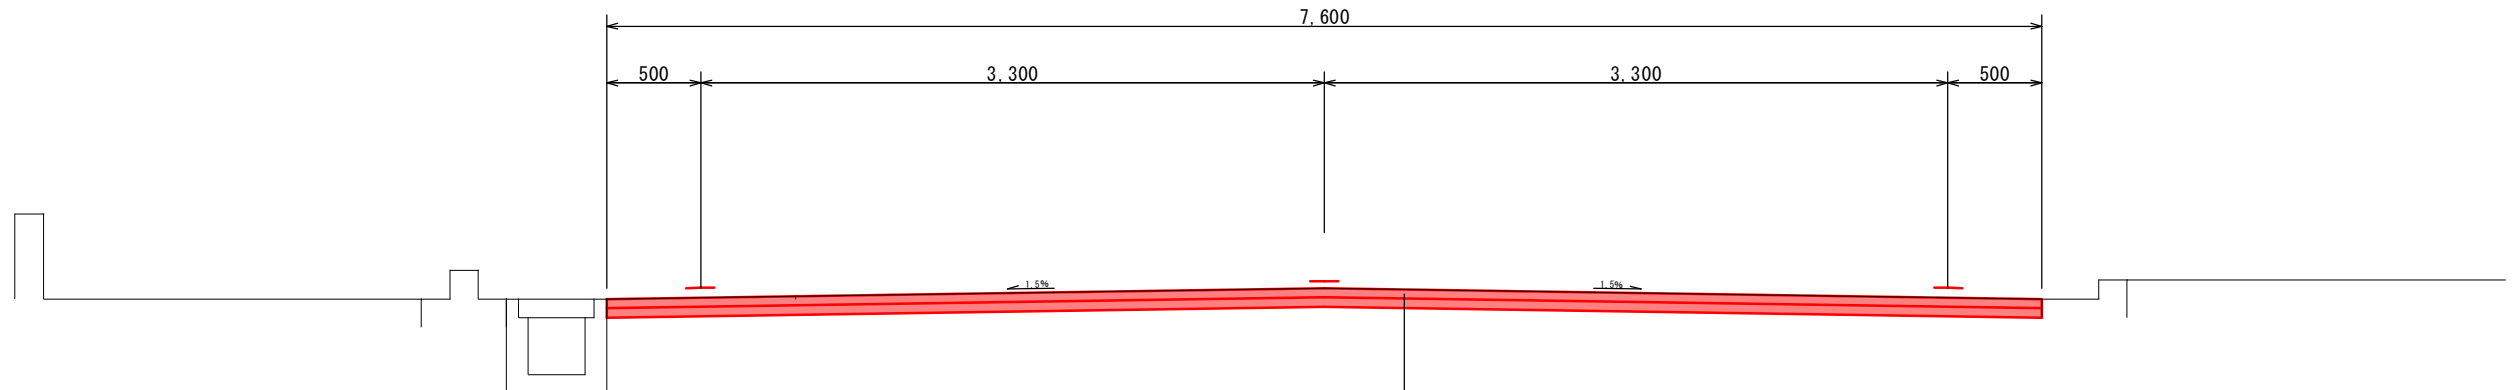

表層工 As舗装 再生密粒度As(13) t=5cm


不陸整正工 M-30 t=5cm

As舗装版取壊し工 t=10cm

舗装展開図

A1 S=1/100 A3 S=1/200

--- は舗装切断箇所

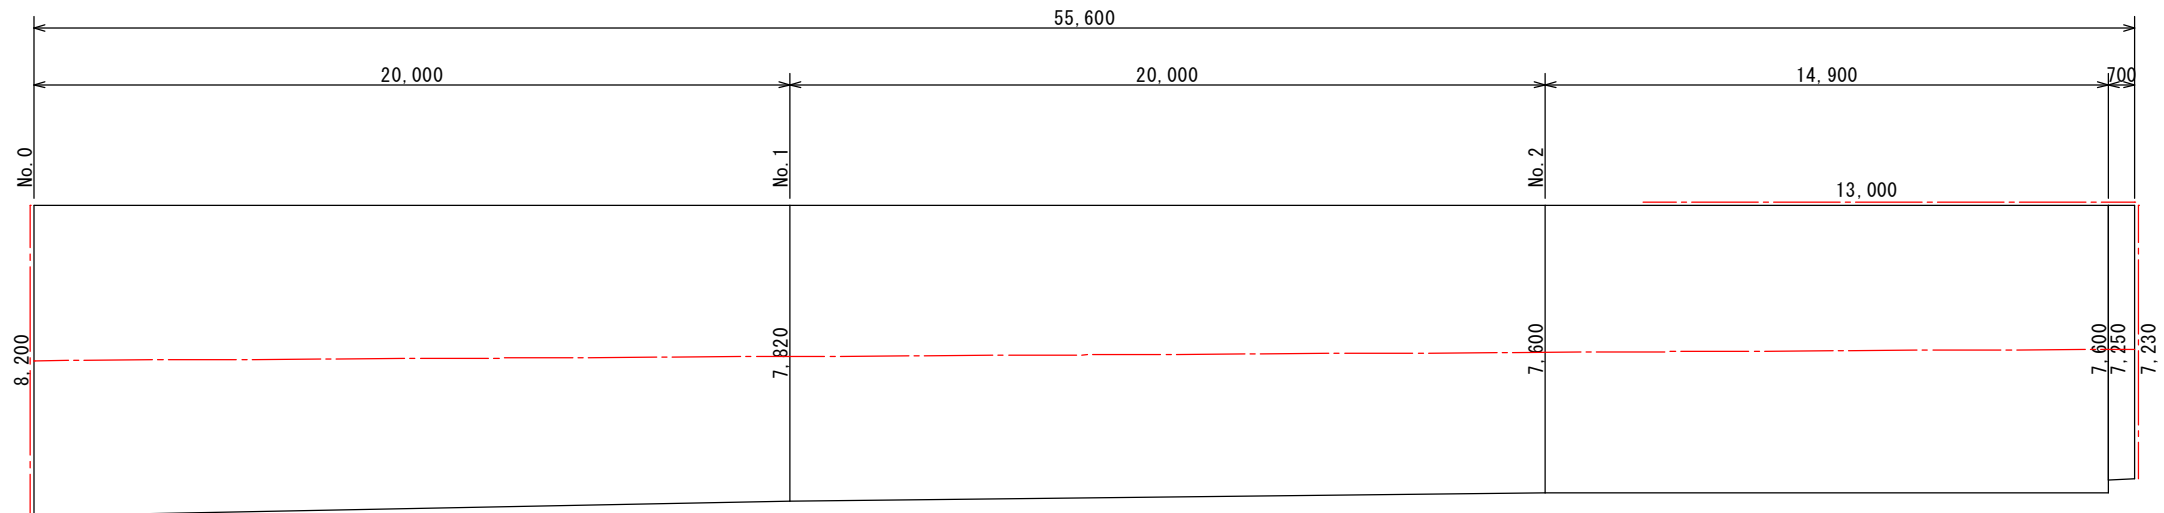

工事名	市道鳥羽小浜線道路改良工事		
図面名	標準断面図・舗装展開図		
道路名	市道鳥羽小浜線		
縮尺	図 示	図面番号	2/2
施工箇所	鳥羽市 小浜町 地内		
事業者名	鳥 羽 市 建 設 課		