
計 画 平 面 図
（ 近 鉄 東 口 側 ）

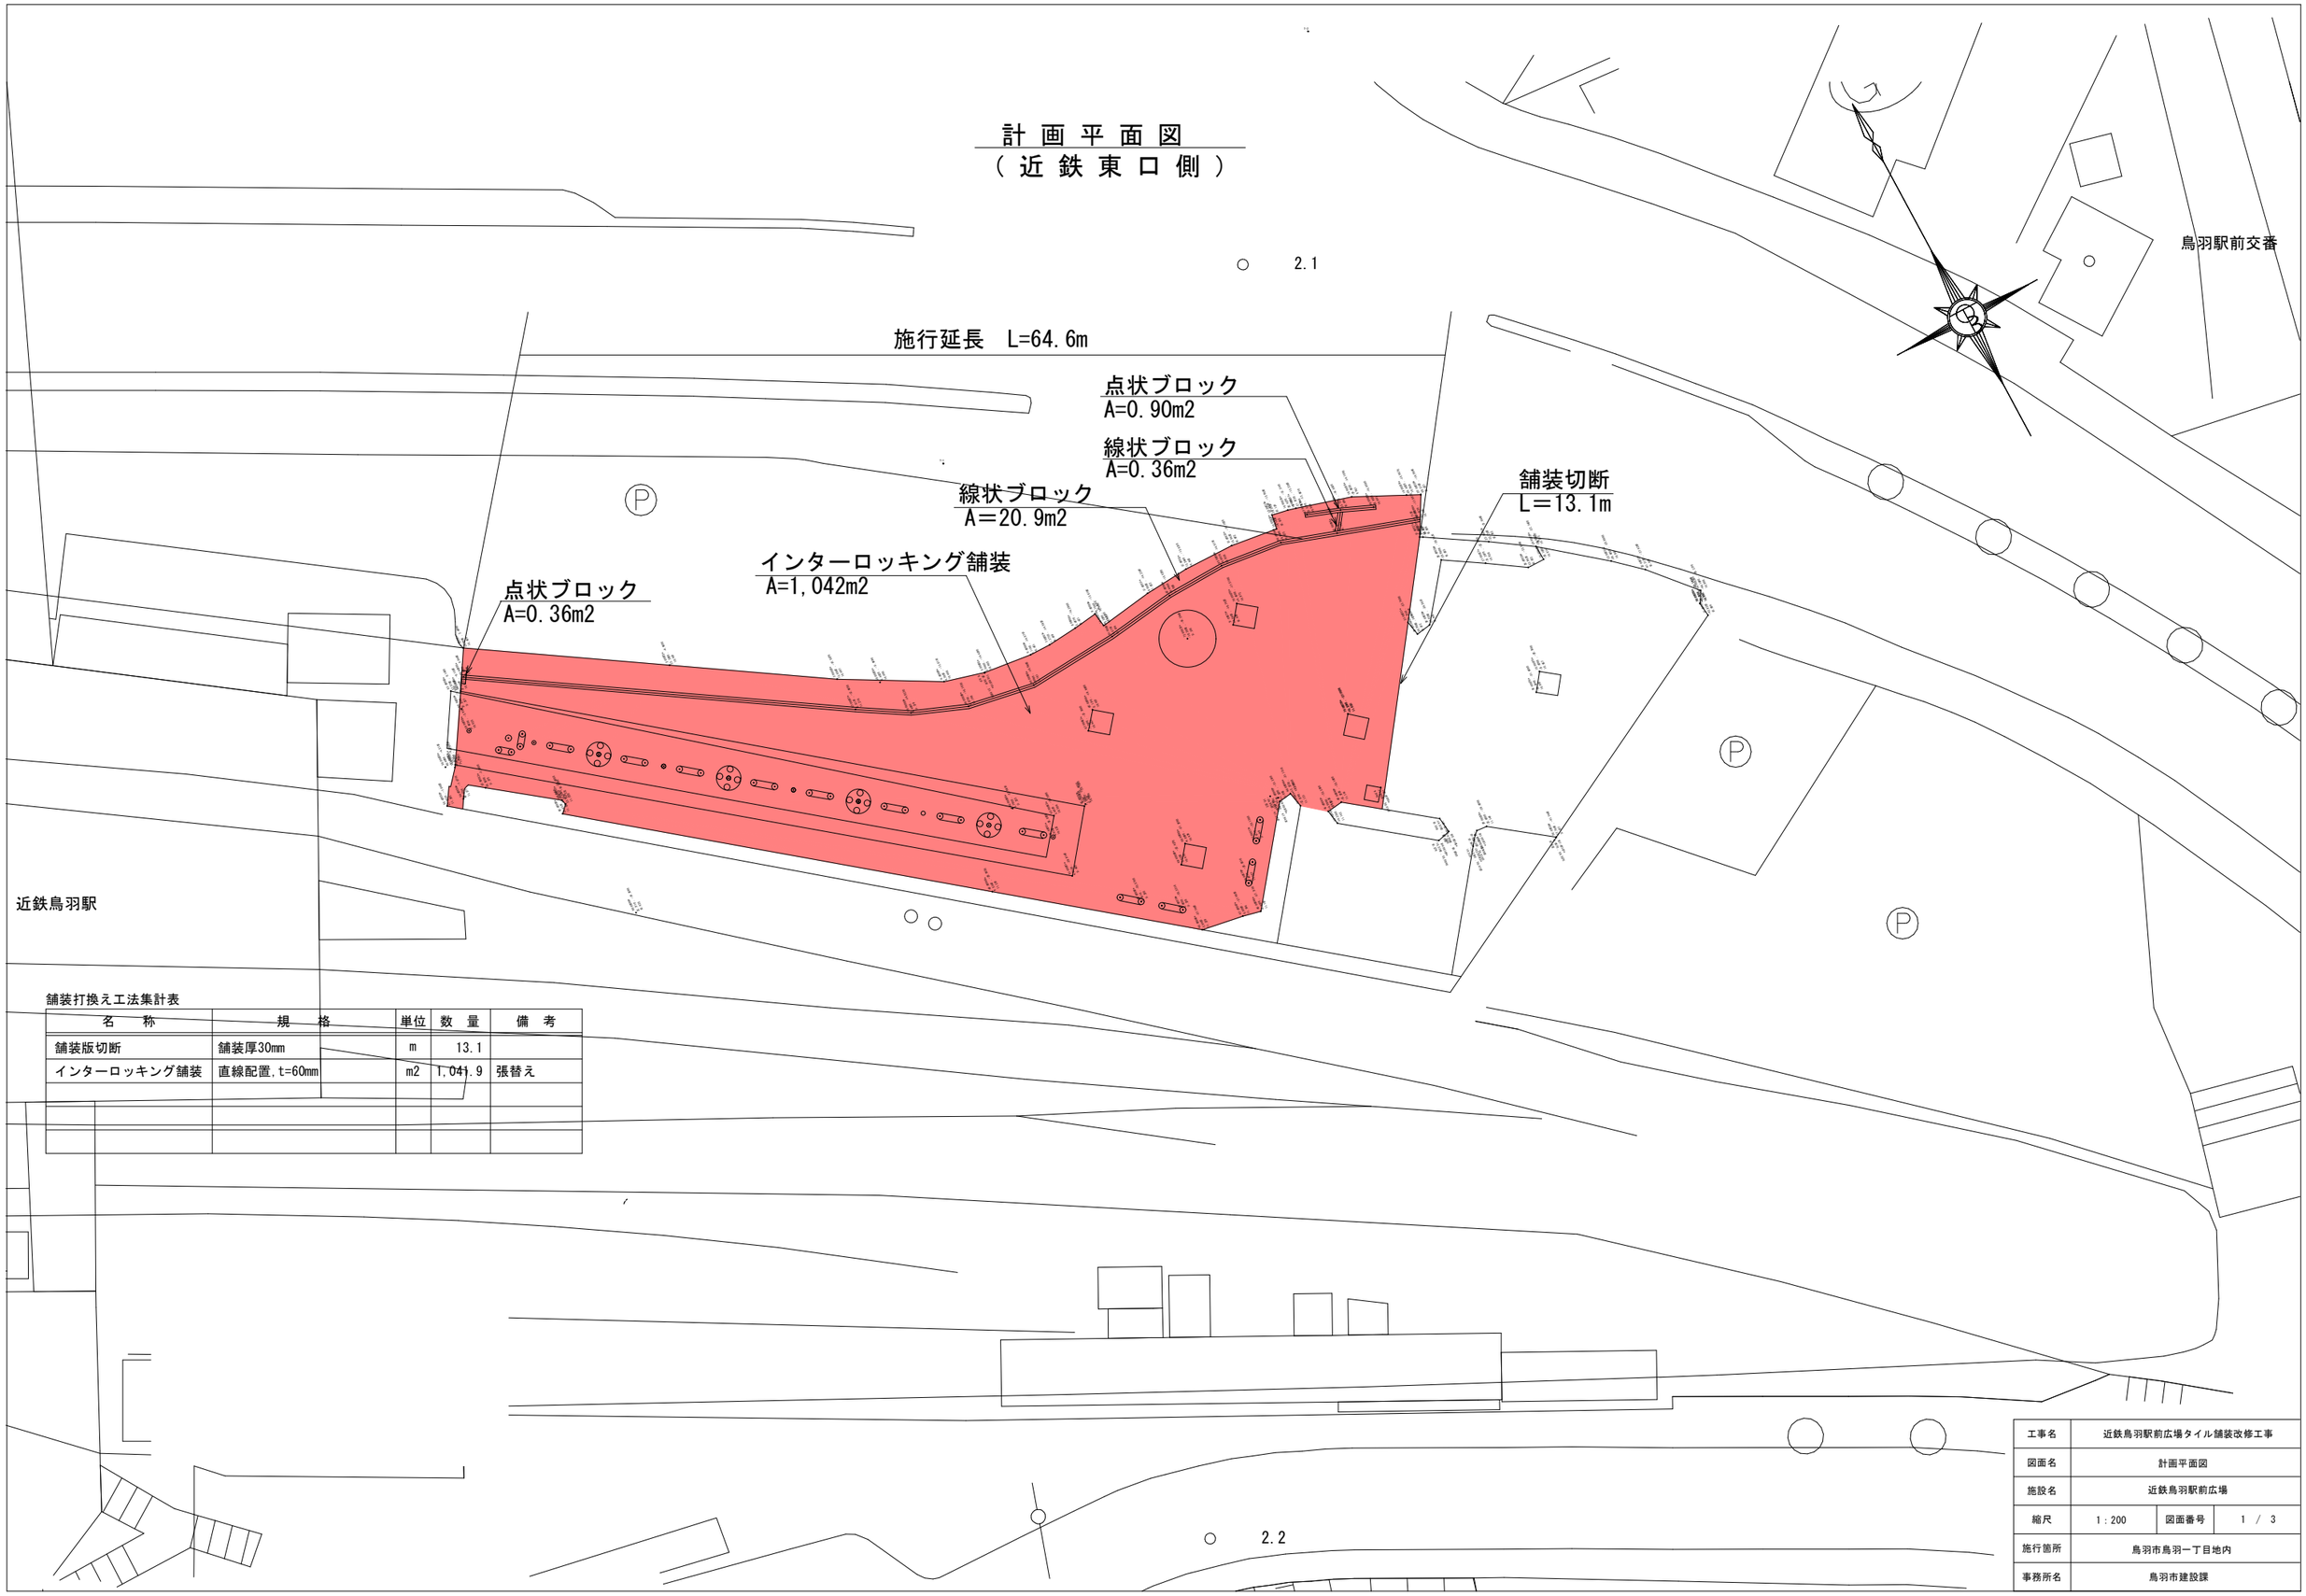

舗装打換え工法集計表


名　称	規　格	単位	数　量	備　考
舗装版切断	舗装厚30mm	m	13.1	
インターロッキング舗装	直線配置，t=60mm	m2	1,041.9	張替え

工事名	近鉄鳥羽駅前広場タイル舗装改修工事		
図面名	計画平面図		
施設名	近鉄鳥羽駅前広場		
縮尺	1：200	図面番号	1 / 3
施行箇所	鳥羽市鳥羽一丁目地内		
事務所名	鳥羽市建設課		

標 準 工 法 図

S=1：10


既 存 舗 装 構 成

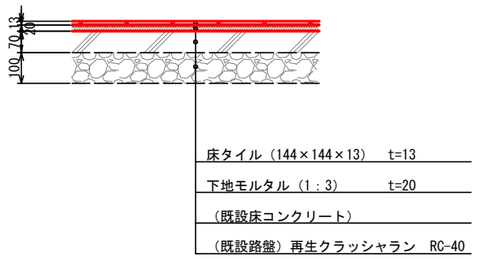

構造物撤去工　　10m2 当り

名　称	規　格	単位	数　量	摘　要
コンクリート取壊し	t=103mm	m3	1.03	

インターロッキング舗装構成

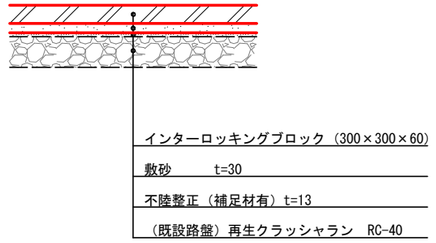

インターロッキングブロック舗装　　10m2 当り

名　称	規　格	単位	数　量	摘　要
ｲﾝﾀｰﾛｯｷﾝｸﾞﾌﾞﾛｯｸ	300×300×60(透水型)	m2	10.0	
敷砂	t=30	m2	10.0	
不陸整正	再生クラッシャーラン　RC-40	m2	10.0	

工事名	近鉄鳥羽駅前広場タイル舗装改修工事		
図面名	標準工法図		
施設名	近鉄鳥羽駅前広場		
縮尺	1：10	図面番号	2 / 3
施行箇所	鳥羽市鳥羽一丁目地内		
事務所名	鳥羽市建設課		

構造物撤去平面図
（ 近 鉄 東 口 側 ）

○ 2.1

鳥羽駅前交番

近鉄鳥羽駅

点状ブロック①
線状ブロック①
線状ブロック②
点状ブロック②
植栽②
御木本像
植栽④
植栽①
公衆電話
植栽③
ベンチ①
ベンチ②
ベンチ③
ベンチ④
ベンチ⑤
ベンチ⑥
ベンチ⑦
ベンチ⑧
ベンチ⑨
ベンチ⑩
ベンチ⑪
ベンチ⑫
テーブル
支柱①
支柱②
支柱③
支柱④
支柱⑤
支柱⑥
支柱⑦
支柱⑧

○ 2.2

工事名	近鉄鳥羽駅前広場タイル舗装改修工事		
図面名	構造物撤去平面図		
施設名	近鉄鳥羽駅前広場		
縮尺	1：200	図面番号	3 / 3
施行箇所	鳥羽市鳥羽一丁目地内		
事務所名	鳥羽市建設課		