

位 置 図　S=1:2500

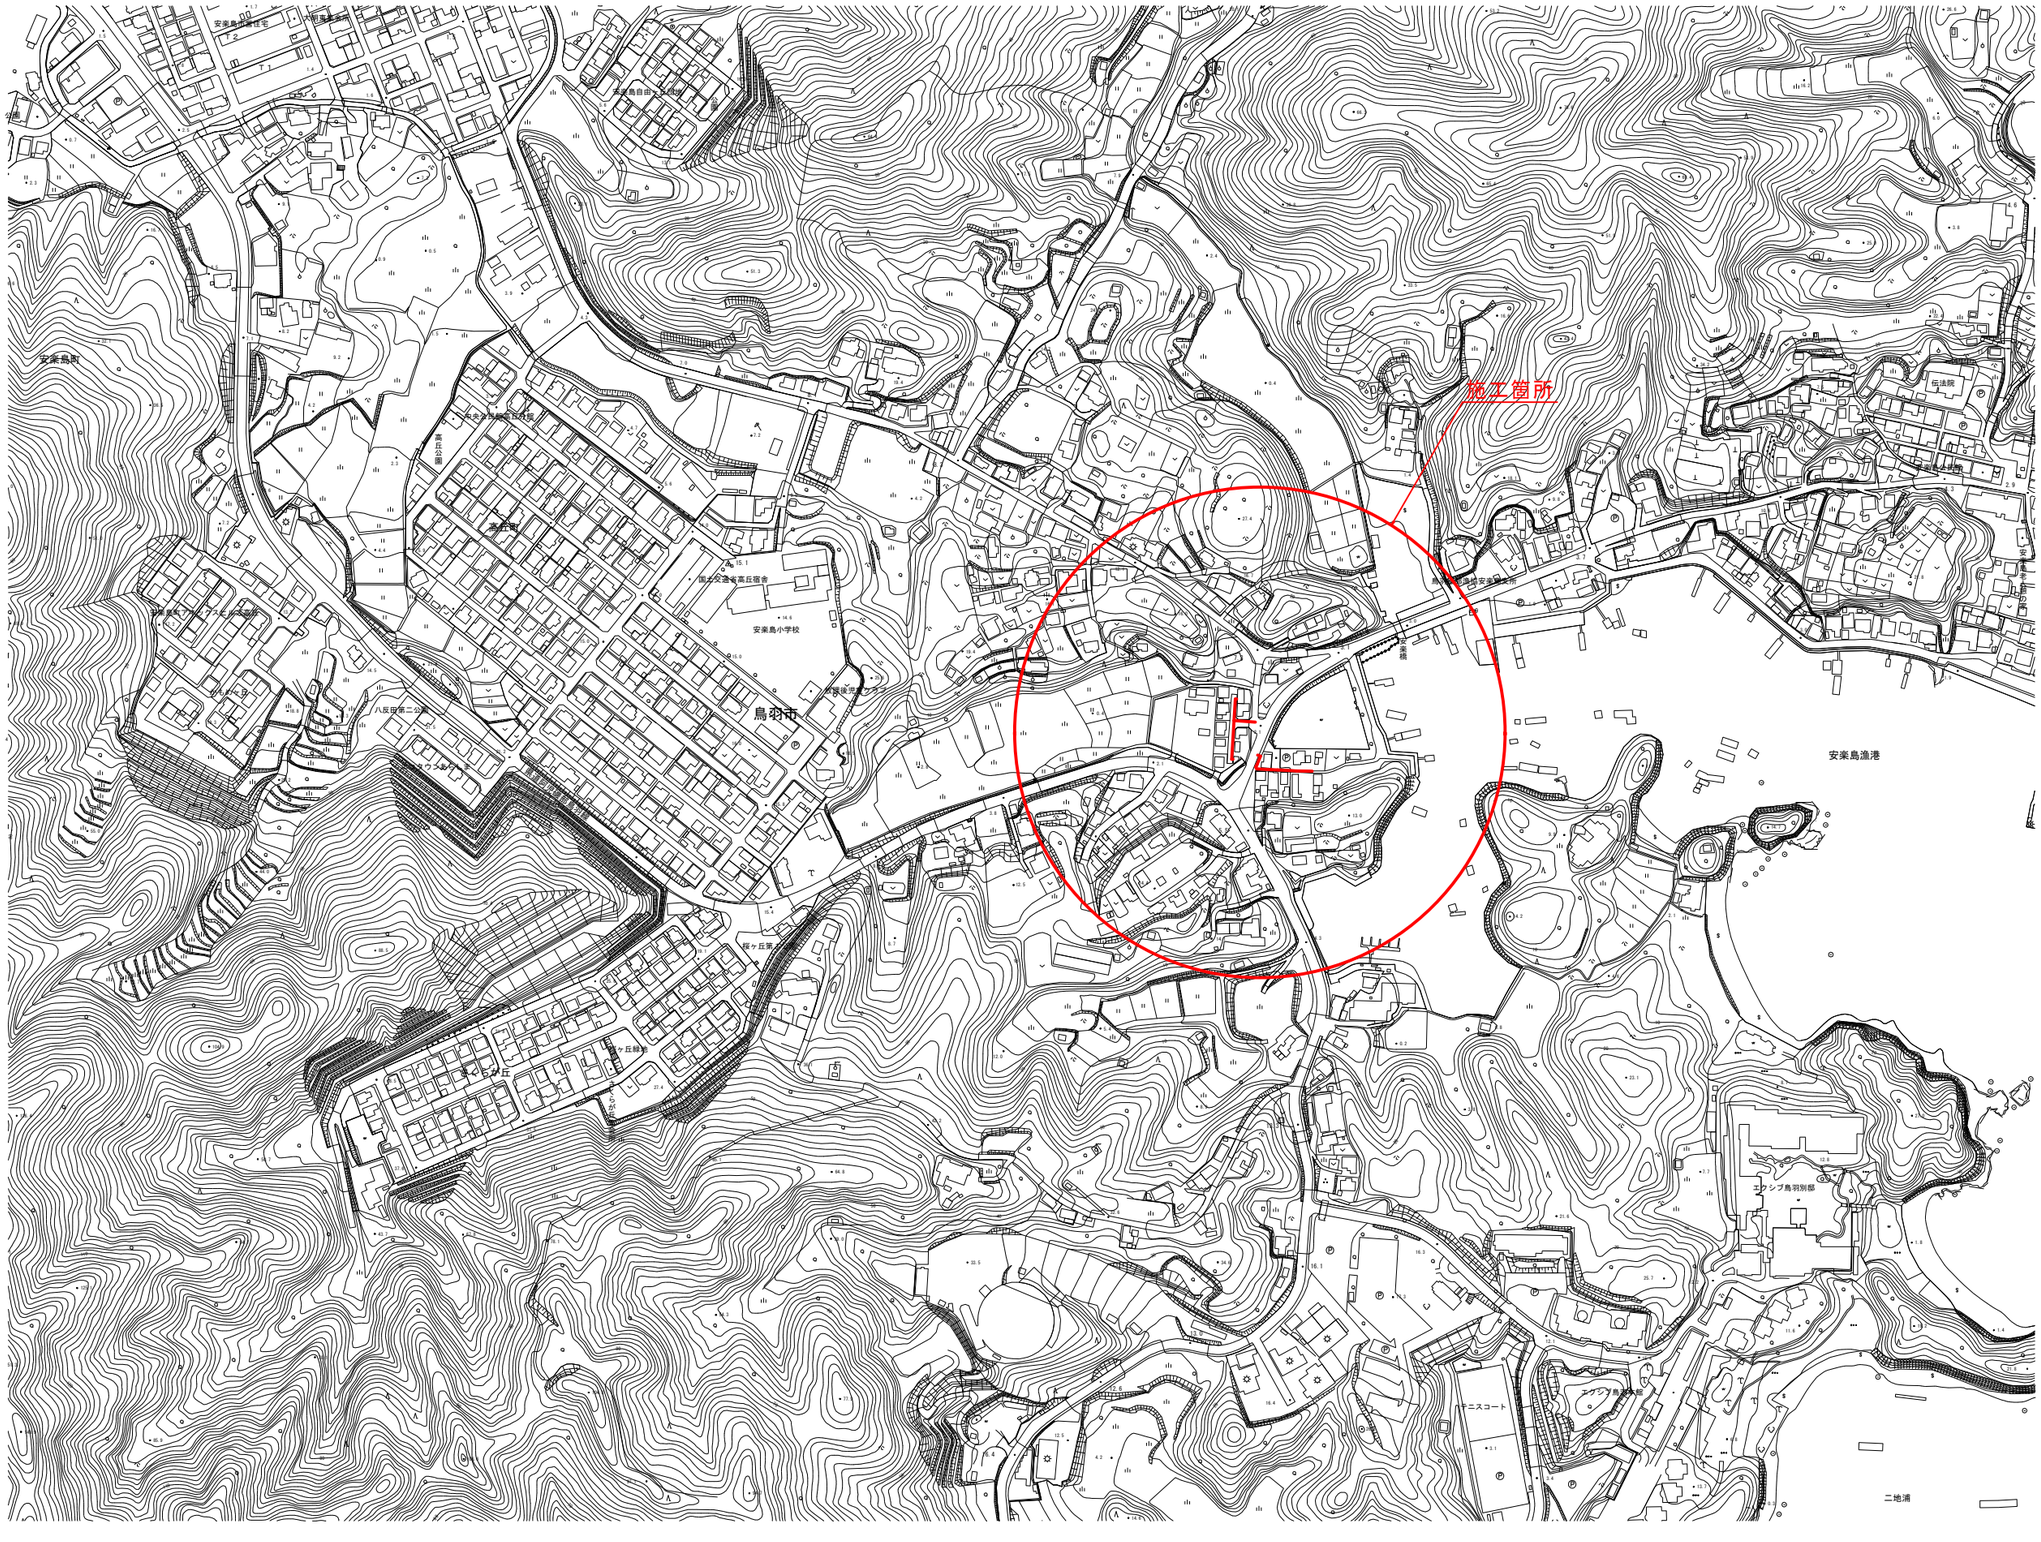

※この図面はＡ１サイズを原寸とする

工事名	安楽島町私道2線配水管改良工事		
図面名	位置図		
年度	令和 8年度		
縮尺	S=1:2500	図面番号	1 / 9
施工場所	鳥羽市　安楽島町　地内		
事業所名	鳥羽市　水道課		


平 面 図　S=1:500

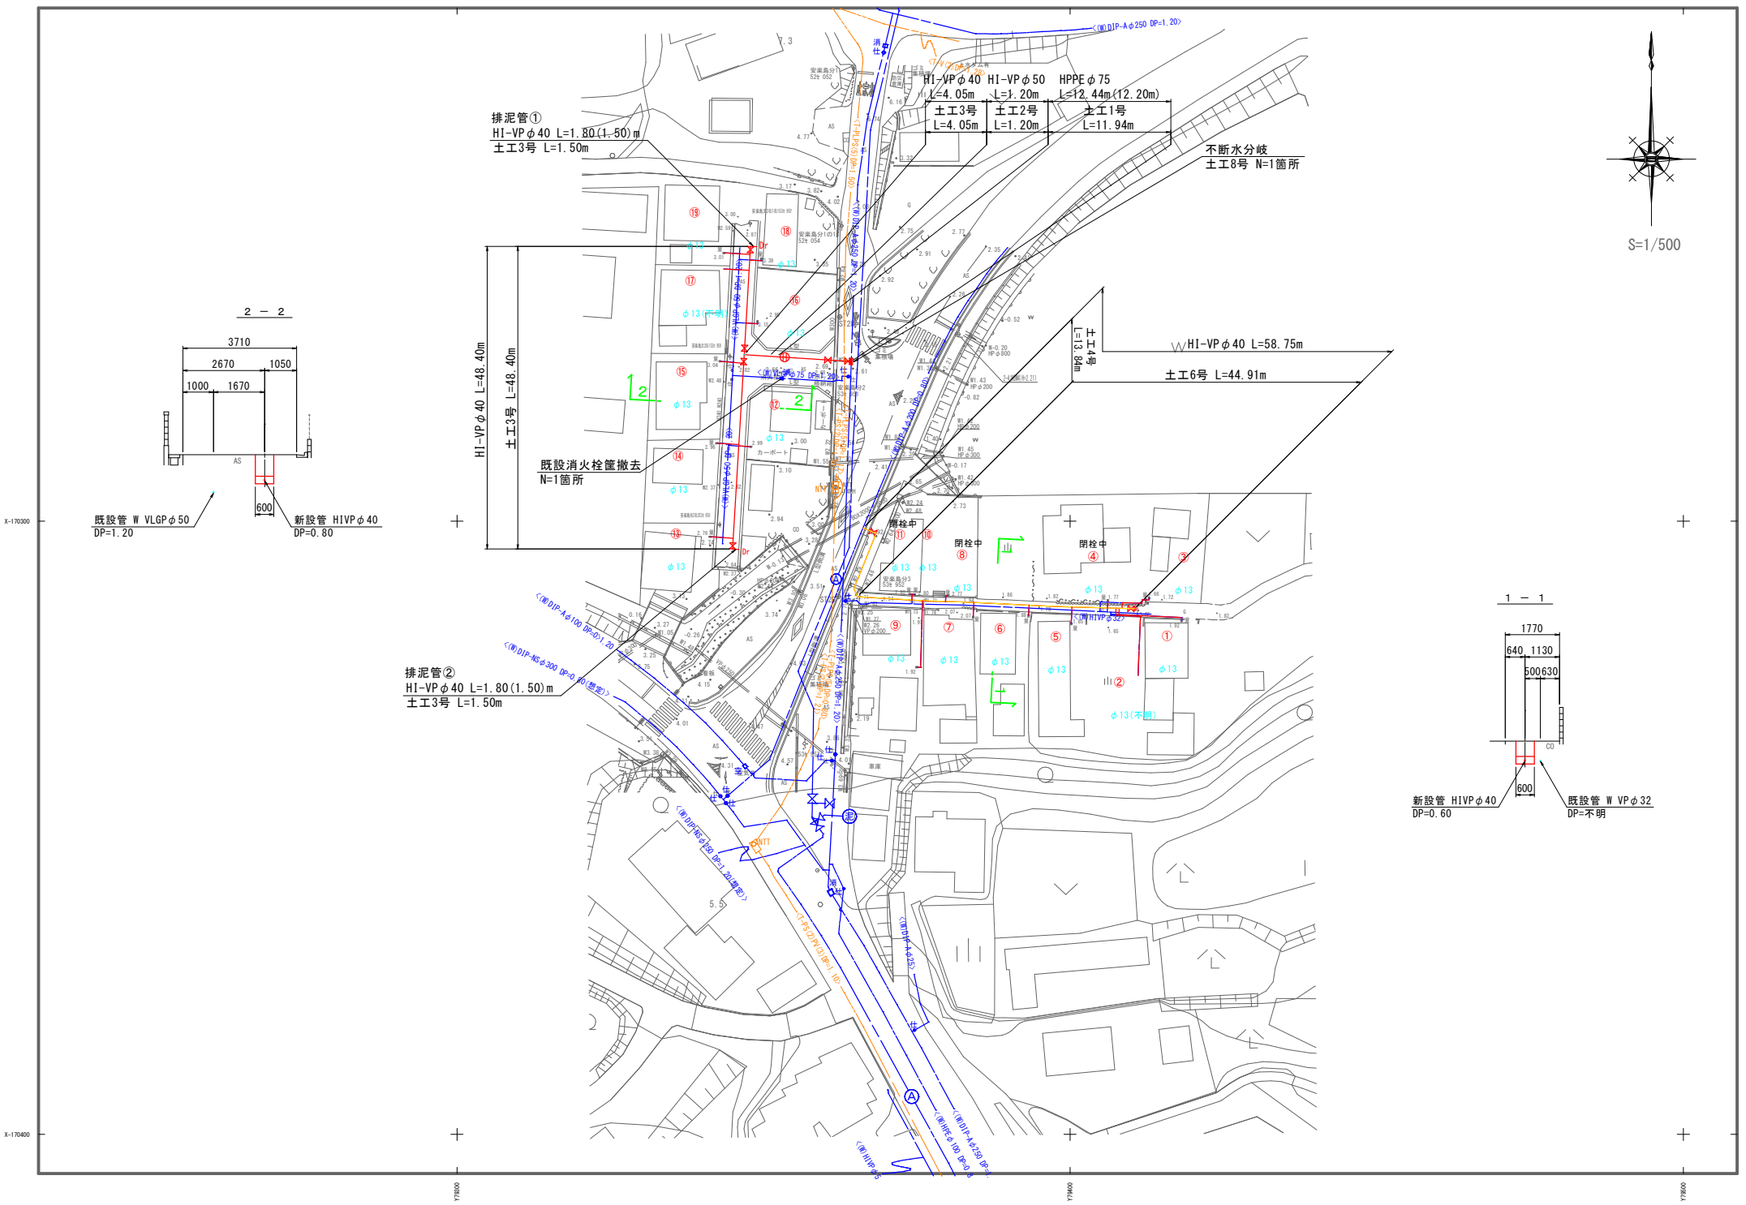



※この図面はＡ１サイズを原寸とする

工事名	安楽島町私道2線配水管改良工事		
図面名	平面図		
年度	令和 8年度		
縮尺	S=1:500	図面番号	2 / 9
施工場所	鳥羽市　安楽島町　地内		
事業所名	鳥羽市　水道課		

配管詳細図　S=1:NON

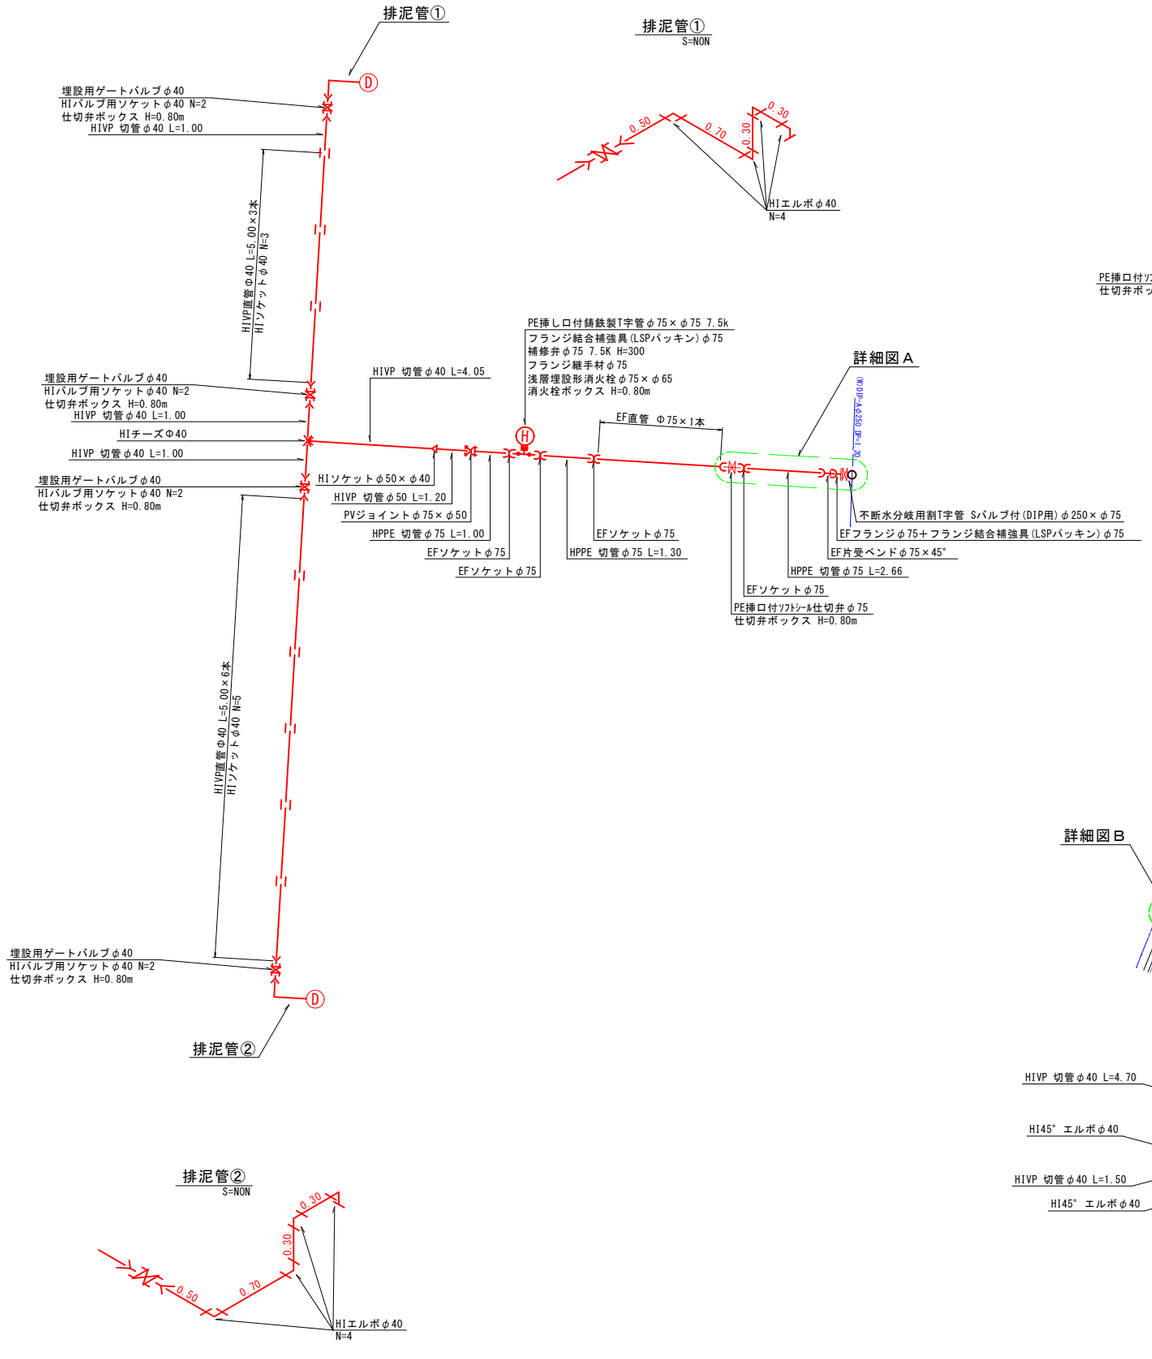

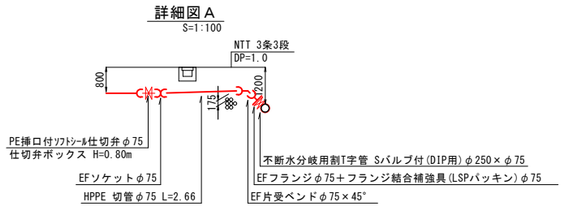

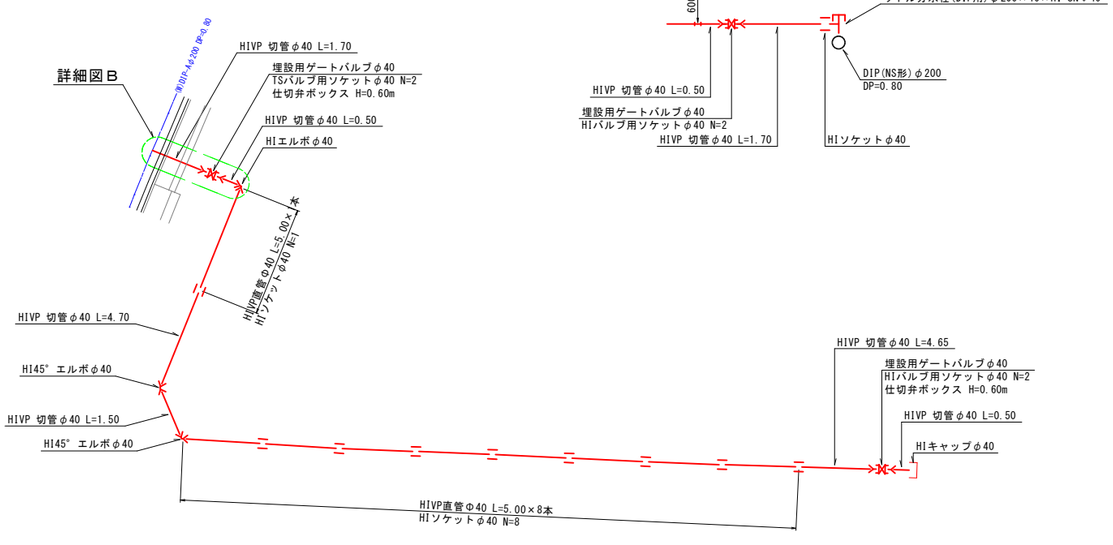


※この図面はＡ１サイズを原寸とする

工事名	安楽島町私道2線配水管改良工事		
図面名	配管詳細図		
年度	令和 8年度		
縮尺	S=1:NON	図面番号	3 / 9
施工場所	鳥羽市　安楽島町　地内		
事業所名	鳥羽市　水道課		

土工定規図(1)　S=1:20

新設管布設土工
車道部（私道）AS

（掘削時）　（復旧時）

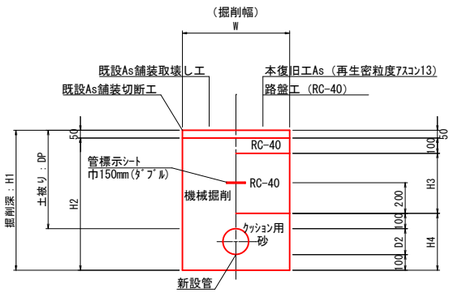


（単位mm）

土工種別	管　種	D2	DP	W	H1	H2	H3	H4	備　考
1号	HPPEφ75	90	800	600	990	940	550	290	素掘
2号	HIVPφ50	60	800	600	960	910	550	260	素掘
3号	HIVPφ40	48	800	600	948	898	550	248	素掘
5号	HIVPφ20	26	800	600	926	876	550	226	(給水管)素掘

※　本復旧のみとする

新設管布設土工
歩道部（市道）AS

（掘削時）　（仮復旧時）

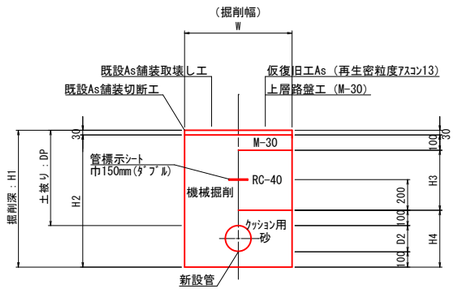


（単位mm）

土工種別	管　種	D2	DP	W	H1	H2	H3	H4	備　考
4号	HIVPφ40	48	600	600	748	698	370	248	**素掘**

新設管布設土工
（私道）CO


（掘削時）　（埋戻時）

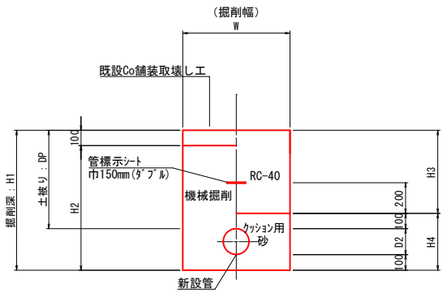

（単位mm）

土工種別	管　種	D2	DP	W	H1	H2	H3	H4	備　考
6号	HIVPφ40	48	600	600	748	698	500	248	素掘
7号	HIVPφ20	26	600	600	726	626	500	226	(給水管)素掘

宅内土工図

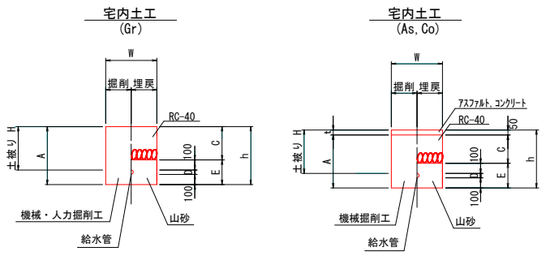


（単位mm）

番　号	管種・管径(φ)	管外径(D)	土被り(H)	掘削深(h)	掘削幅(W)	砂　高(E)	砕石高(C)	備　考
宅給土工-1	HIVPφ20	26	300	426	300	226	200	Gr
宅給土工-2	HIVPφ20	26	300	426	300	226	150	As
宅給土工-3	HIVPφ20	26	300	426	300	226	150	Co


舗装復旧断面図　S=1:10

①市道（車道）

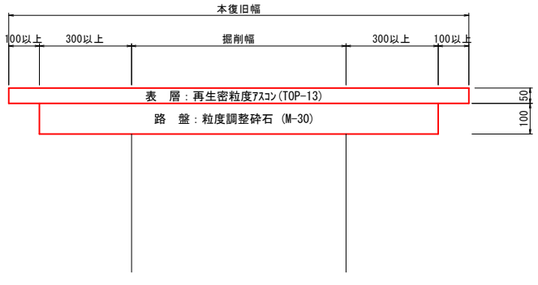

※　復旧幅（縦断方向は）最低1000㎜とする
※　舗装幅4m未満は全幅復旧、4m以上は半幅復旧、
2車線道路の場合は片側1車線とする

②市道（歩道）

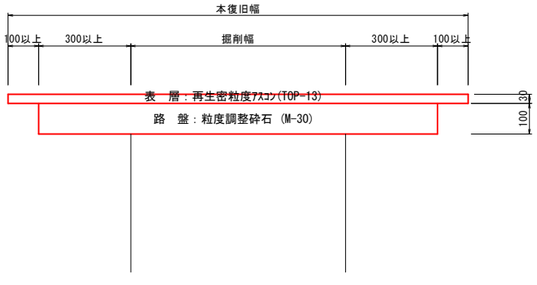


※　復旧幅（縦断方向は）最低1000㎜とする

③私道（車道）



④私道（コンクリート舗装）

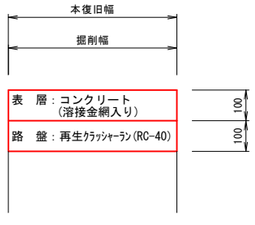


※この図面はＡ１サイズを原寸とする


工事名	安楽島町私道2線配水管改良工事		
図面名	土工定規図(1)		
年度	令和 8年度		
縮尺	図示	図面番号	4 / 9
施工場所	鳥羽市　安楽島町　地内		
事業所名	鳥羽市　水道課		

土工定規図(2)　S=1:15

8号土工定規図

DIPφ250×φ75不断水分岐
市道アスファルト舗装

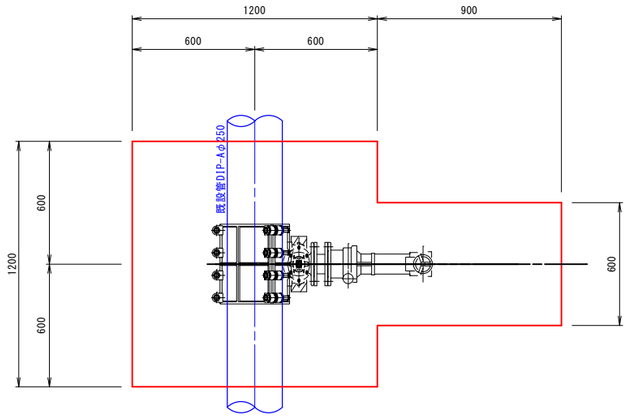

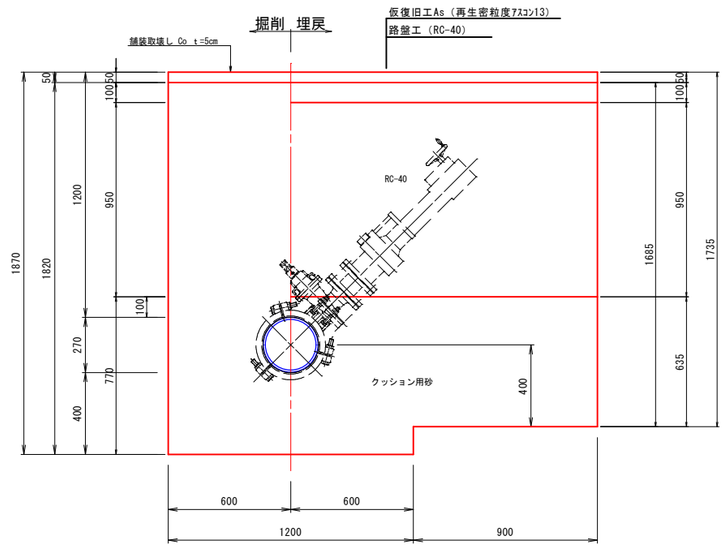


※この図面はＡ１サイズを原寸とする


工事名	安楽島町私道2線配水管改良工事		
図面名	土工定規図(2)		
年度	令和 8年度		
縮尺	図示	図面番号	5 / 9
施工場所	鳥羽市　安楽島町　地内		
事業所名	鳥羽市　水道課		

弁室据付標準図 S=1:10


仕切弁室（φ40）
H=600

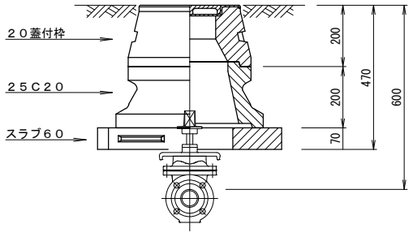


仕切弁室（φ75）
H=800

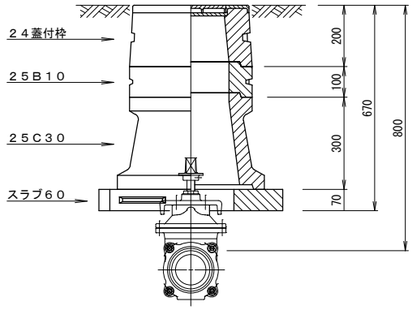


消火栓室（単口用）
H=800

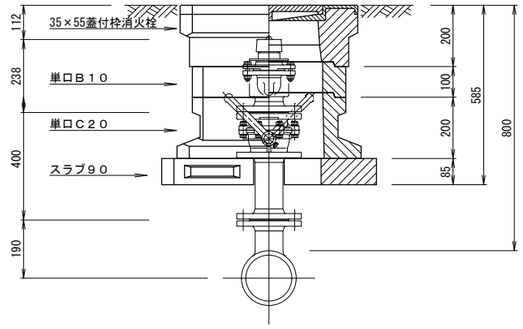


仕切弁室（φ40）
H=800

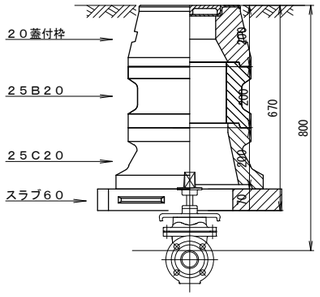


３５×５５蓋付枠消火栓
蓋文字：消火栓

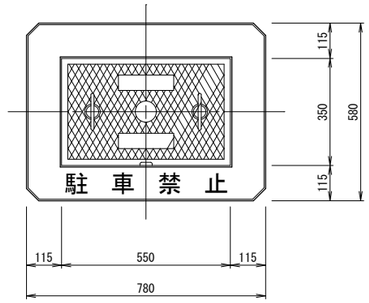

２０蓋付枠

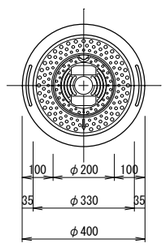

２４蓋付枠

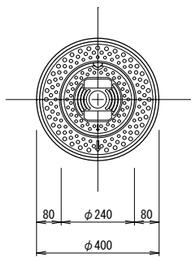


※この図面はＡ１サイズを原寸とする

工事名	安楽島町私道2線配水管改良工事		
図面名	弁室据付標準図		
年度	令和 8年度		
縮尺	S=1:10	図面番号	6 / 9
施工場所	鳥羽市　安楽島町　地内		
事業所名	鳥羽市　水道課		

土留工標準図 S=1:20


軽量鋼矢板

平面図

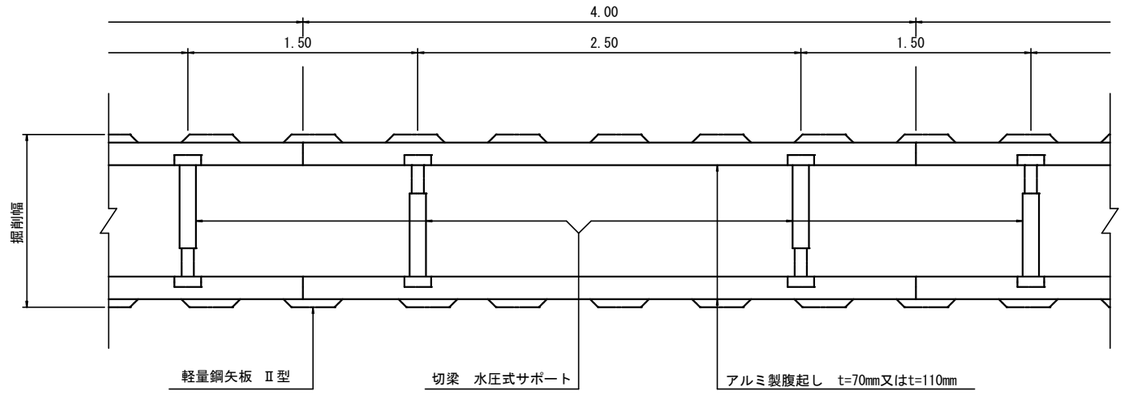


断面図


支保工１段梁

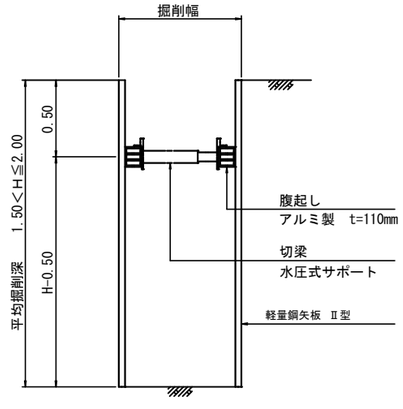

支保工２段梁

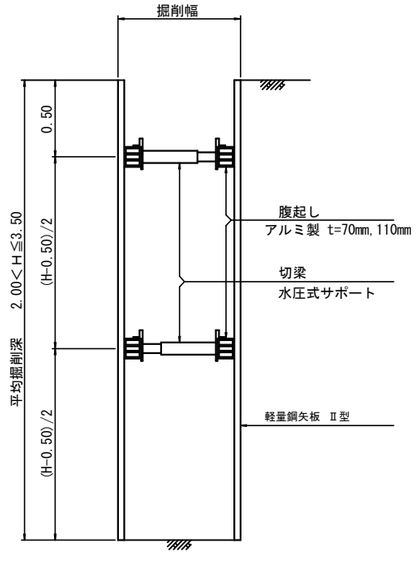

支保工３段梁

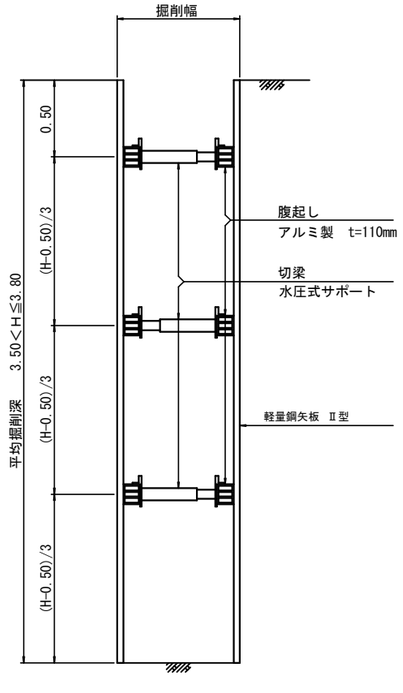


	平均掘削深	矢板長	支保段数	腹起厚
①	1.50m＜H≦1.80m	2.00m	１段	110mm
②	1.80m＜H≦2.00m	2.50m	１段	110mm
③	2.00m＜H≦2.30m	2.50m	２段	110mm
④	2.30m＜H≦2.80m	3.00m	２段	110mm
⑤	2.80m＜H≦3.30m	3.50m	２段	110mm
⑥	3.30m＜H≦3.50m	4.00m	２段	110mm
⑦	3.50m＜H≦3.80m	4.00m	３段	110mm

※この図面はＡ１サイズを原寸とする

工事名	安楽島町私道2線配水管改良工事		
図面名	土留工標準図		
年度	令和 8年度		
縮尺	S=1:20	図面番号	7 / 9
施工場所	鳥羽市 安楽島町 地内		
事業所名	鳥羽市 水道課		

給水管取出工標準図 S=1:NON

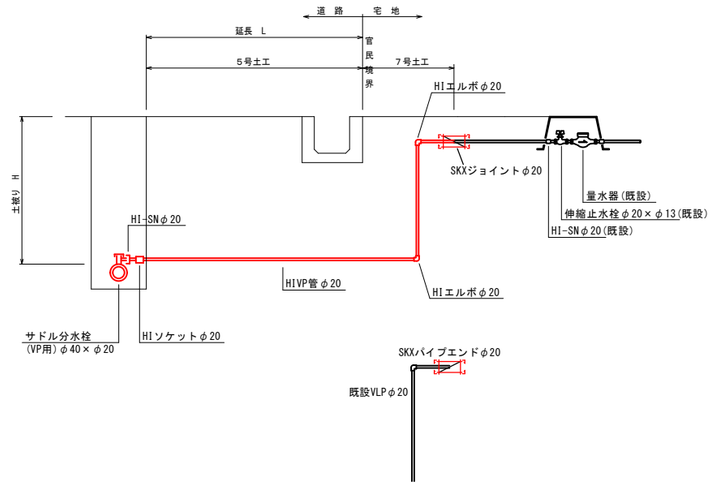


※延長等の詳細については、数量計算書（本設給水管調書）を参照

※この図面はＡ１サイズを原寸とする

工事名	安楽島町私道2線配水管改良工事		
図面名	給水管取出工標準図		
年度	令和 8年度		
縮尺	S=1:20	図面番号	8 / 9
施工場所	鳥羽市　安楽島町　地内		
事業所名	鳥羽市　水道課		

舗装復旧平面図 S=1:500

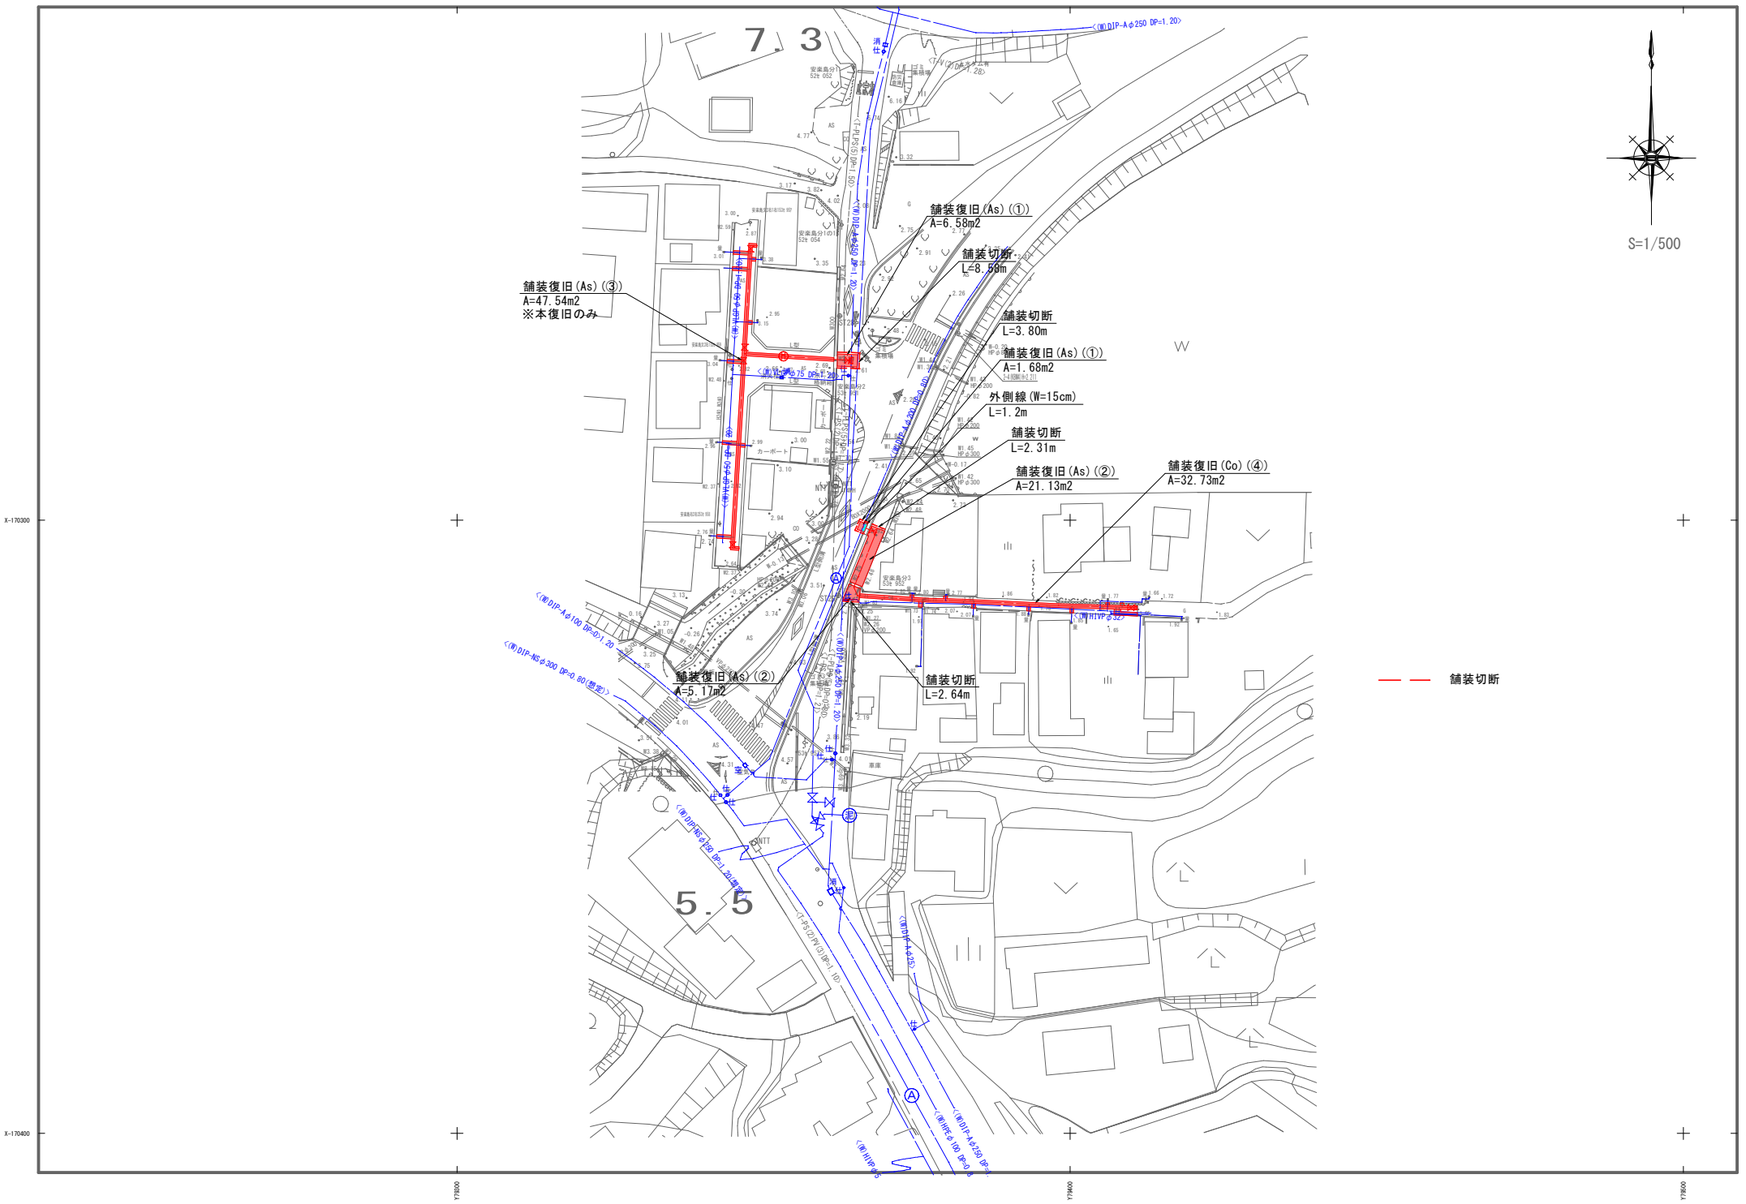

※この図面はＡ１サイズを原寸とする

工事名	安楽島町私道2線配水管改良工事		
図面名	舗装復旧平面図		
年度	令和 8年度		
縮尺	S=1:500	図面番号	9 / 9
施工場所	鳥羽市　安楽島町　地内		
事業所名	鳥羽市　水道課		