

平 面 図  
A1 S=1/250 A3 S=1/500


不断水分岐用割T字管(鑄鉄管用)φ150\*75  
地下式消火栓φ75 N=1.0基  
舗装工 N=1.0式

山安水産

|         |                          |      |     |
|---------|--------------------------|------|-----|
| 工 事 名   | 一般県道阿児磯部鳥羽線消火栓設置工事       |      |     |
| 図 面 名   | 平 面 図                    |      |     |
| 道 路 名   | 一般県道阿児磯部鳥羽線              |      |     |
| 縮 尺     | A1 S=1/250<br>A3 S=1/500 | 図面番号 | 1/2 |
| 施 工 箇 所 | 鳥羽市 安楽島町 地内              |      |     |
| 事 業 者 名 | 鳥 羽 市 水 道 課              |      |     |

標準断面図

A1 S=1/50 A3 S=1/100

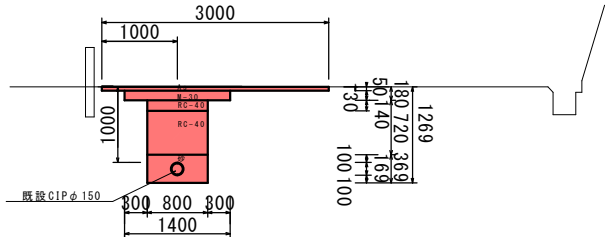


|            |                |      |
|------------|----------------|------|
| 掘削         | m <sup>3</sup> | 1.03 |
| 埋戻 (RC-40) | m <sup>3</sup> | 0.58 |
| 埋戻 (砂)     | m <sup>3</sup> | 0.30 |


舗装展開図

A1 S=1/50 A3 S=1/100

----- は舗装版切断箇所を示す。

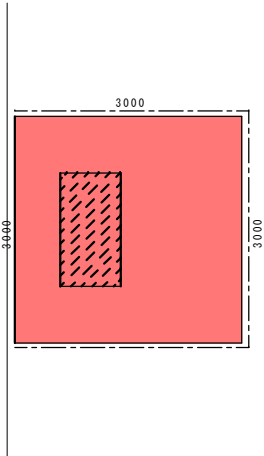

配管図

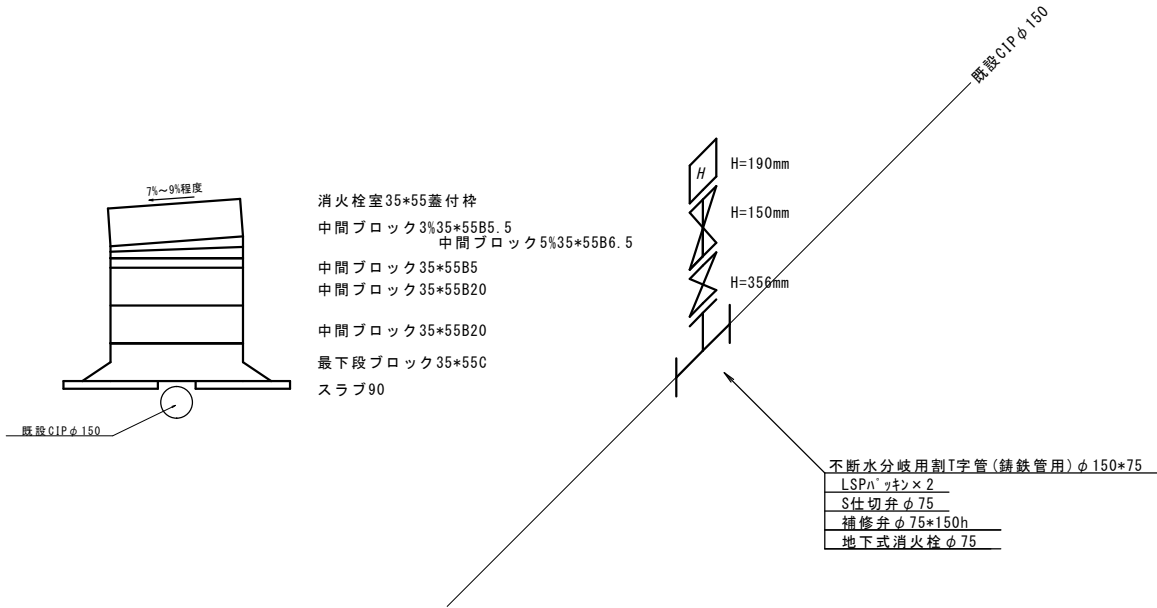

|                           |
|---------------------------|
| 不斷水分岐用割T字管 (鋳鉄管用) φ150*75 |
| LSPハックン×2                 |
| S仕切弁φ75                   |
| 補修弁φ75*150h               |
| 地下式消火栓φ75                 |

|      |                    |      |     |
|------|--------------------|------|-----|
| 工事名  | 一般県道阿児磯部鳥羽線消火栓設置工事 |      |     |
| 図面名  | 標準断面図・舗装展開図・配管図    |      |     |
| 道路名  | 県道阿児磯部鳥羽線          |      |     |
| 縮尺   | 図示                 | 図面番号 | 2/2 |
| 施工箇所 | 鳥羽市 安楽島町 地内        |      |     |
| 事業者名 | 鳥羽市水道課             |      |     |