

計画平面図

1/200

アンカー(岩部用)

岩部用支柱(ポケット式)

施工延長 L= 33.0m

金網設置延長 L= 33.0m

No.0+33.0

No.0+20.0





No.0+10.0

No.0

工事名	市道岩崎錦町線道路改良工事		
図面名	計画平面図		
道路名	市道岩崎錦町線		
縮 尺	1/200	図面番号	1/3
施工箇所名	鳥羽市鳥羽一丁目地内		
事業所名	鳥羽市建設課		

横断面図

S=1/200

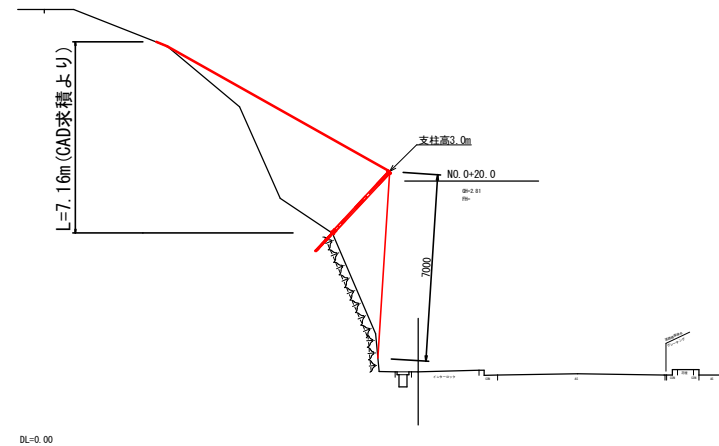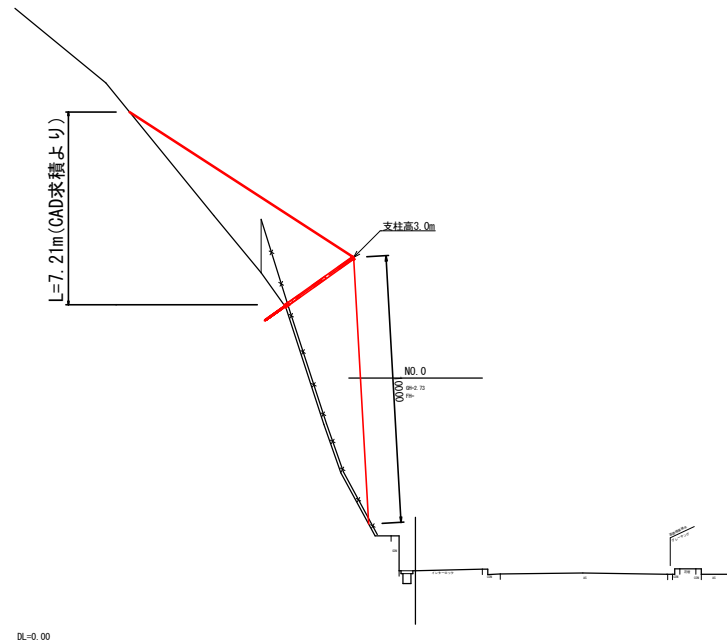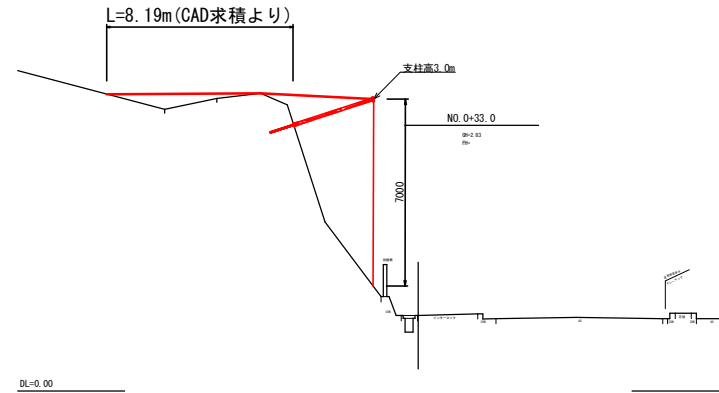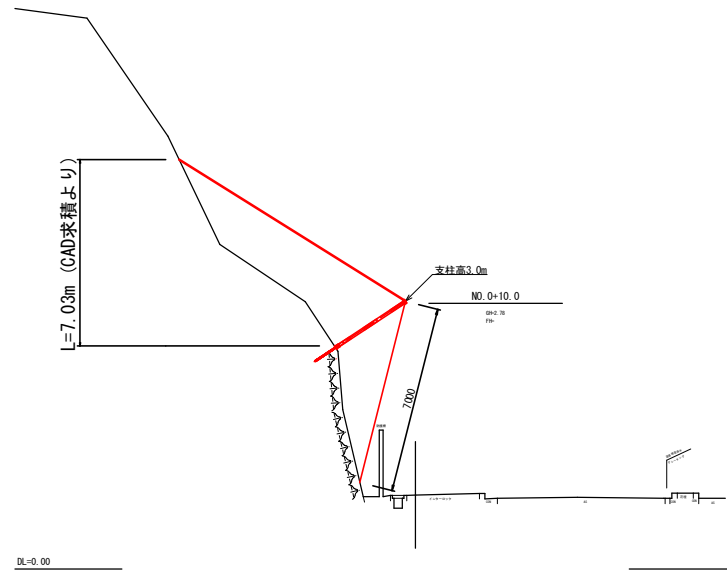


工事名	市道岩崎町線道路改良工事		
図面名	横断面図		
道路名	市道岩崎町線		
縮尺	1/200	図面番号	2 / 3
施工箇所名	鳥羽市鳥羽一丁目地内		
事務所名	鳥羽市建設課		

材料明細表

ポケット式ロックネット		仕様・寸法 (mm)		数量	単位	記号
名称						
有効架設面積		4.0φ×50×50-3.3端		249.0	m ²	
金網		Z-654		276.4	m ²	
吊ロープ		3×7 6/0 16φ Znめっき		120.0	m	
縦ロープ		3×7 6/0 16φ Znめっき		93.0	m	
縦横強ロープ		3×7 6/0 12φ Znめっき		83.0	m	
横ロープ		3×7 6/0 16φ Znめっき		159.0	m	—
クロスクリップ		(大) 4.5×60×75 Znめっき		57	個	+
巻付グリッパ (E脚)		16φ用-1200 Znめっき		58	本	→
巻付グリッパ (E脚)		12φ用-800 Znめっき		22	本	→
ワイヤクリップ		17-20 Znめっき		64	個	⇄
結束コイル		4.0φ×70×300 Znめっき		408	個	→
パイプ式ターンバックル (J&E)		25φ×350 Znめっき		16	本	→
ターンバックル取付金具		(小) 岩部用 Znめっき		4	個	◇
岩部用ISKセメントアンカー		D32(M30)×1000 Znめっき		20	本	□
岩部用ポケット支柱		H-100×100×6×8-3100 Znめっき		13	本	┐

展開図

S=1/200

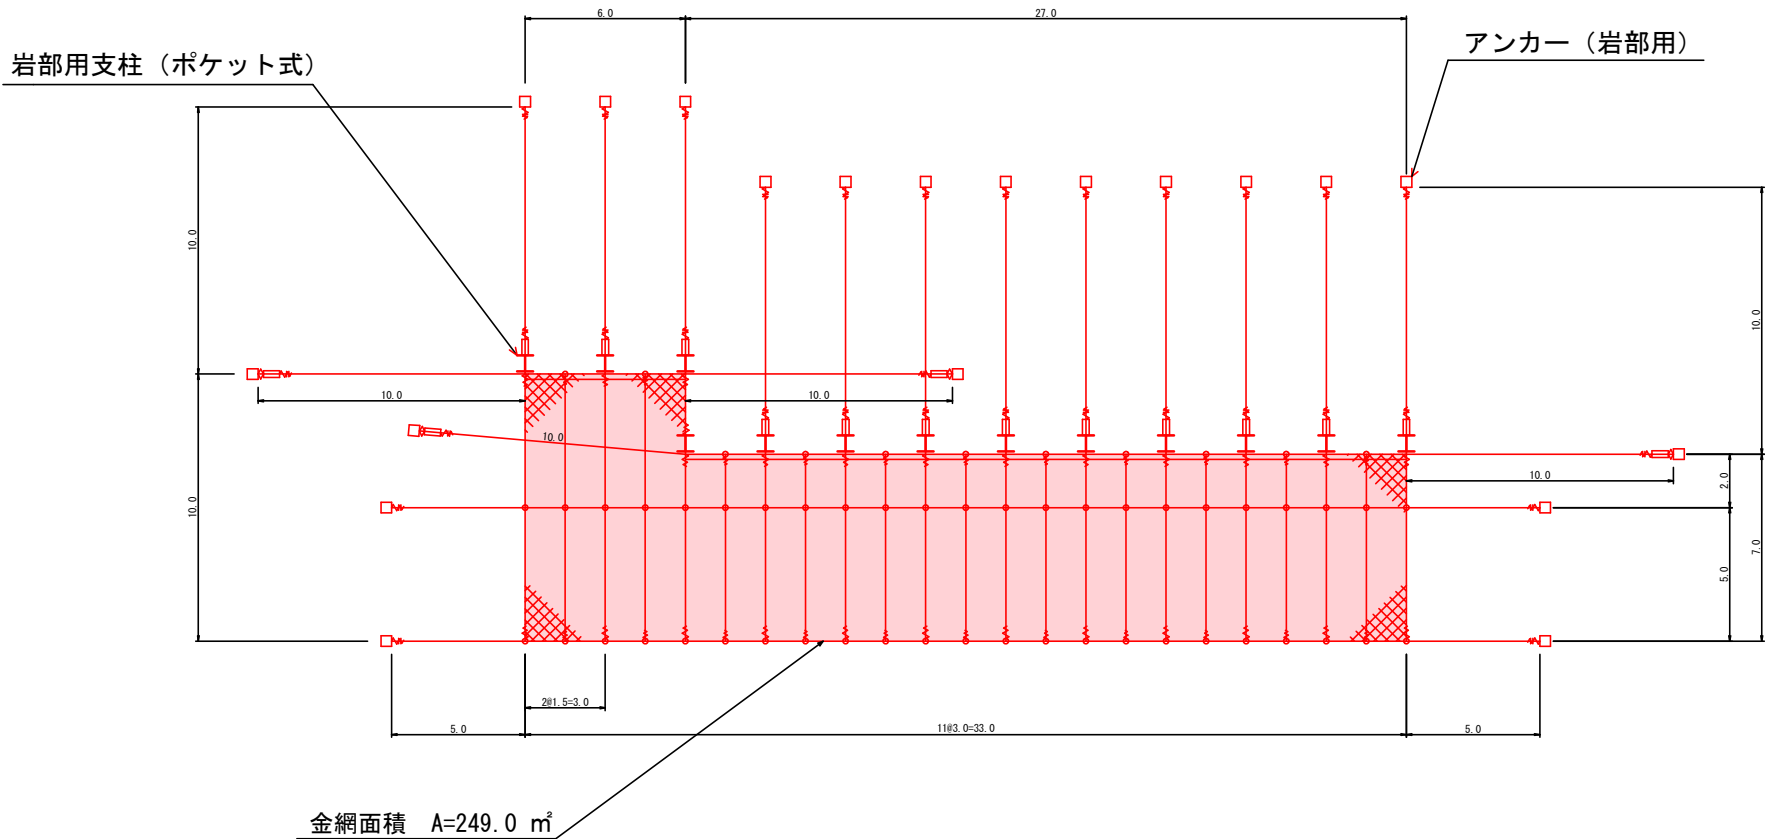

※ アンカー数量は、すべて岩部用で算出。
※ 設置範囲・アンカー種類・支柱高さ等は、
伐採作業後に決定すること。
※ 横ロープ・吊ロープに使用する巻付グリッパは、
端部をワイヤグリッパにて十分に緊縛すること。
※ 指示なき支柱はすべて h=3.0m

工事名	市道岩崎町線道路改良工事		
図面名	展開図		
道路名	市道岩崎町線		
尺度	1/200	図面番号	3/3
施工箇所名	鳥羽市鳥羽一丁目地内		
事業者名	鳥羽市建設課		