



詳細部等、実際と異なる部分があります。参考程度にご覧ください。

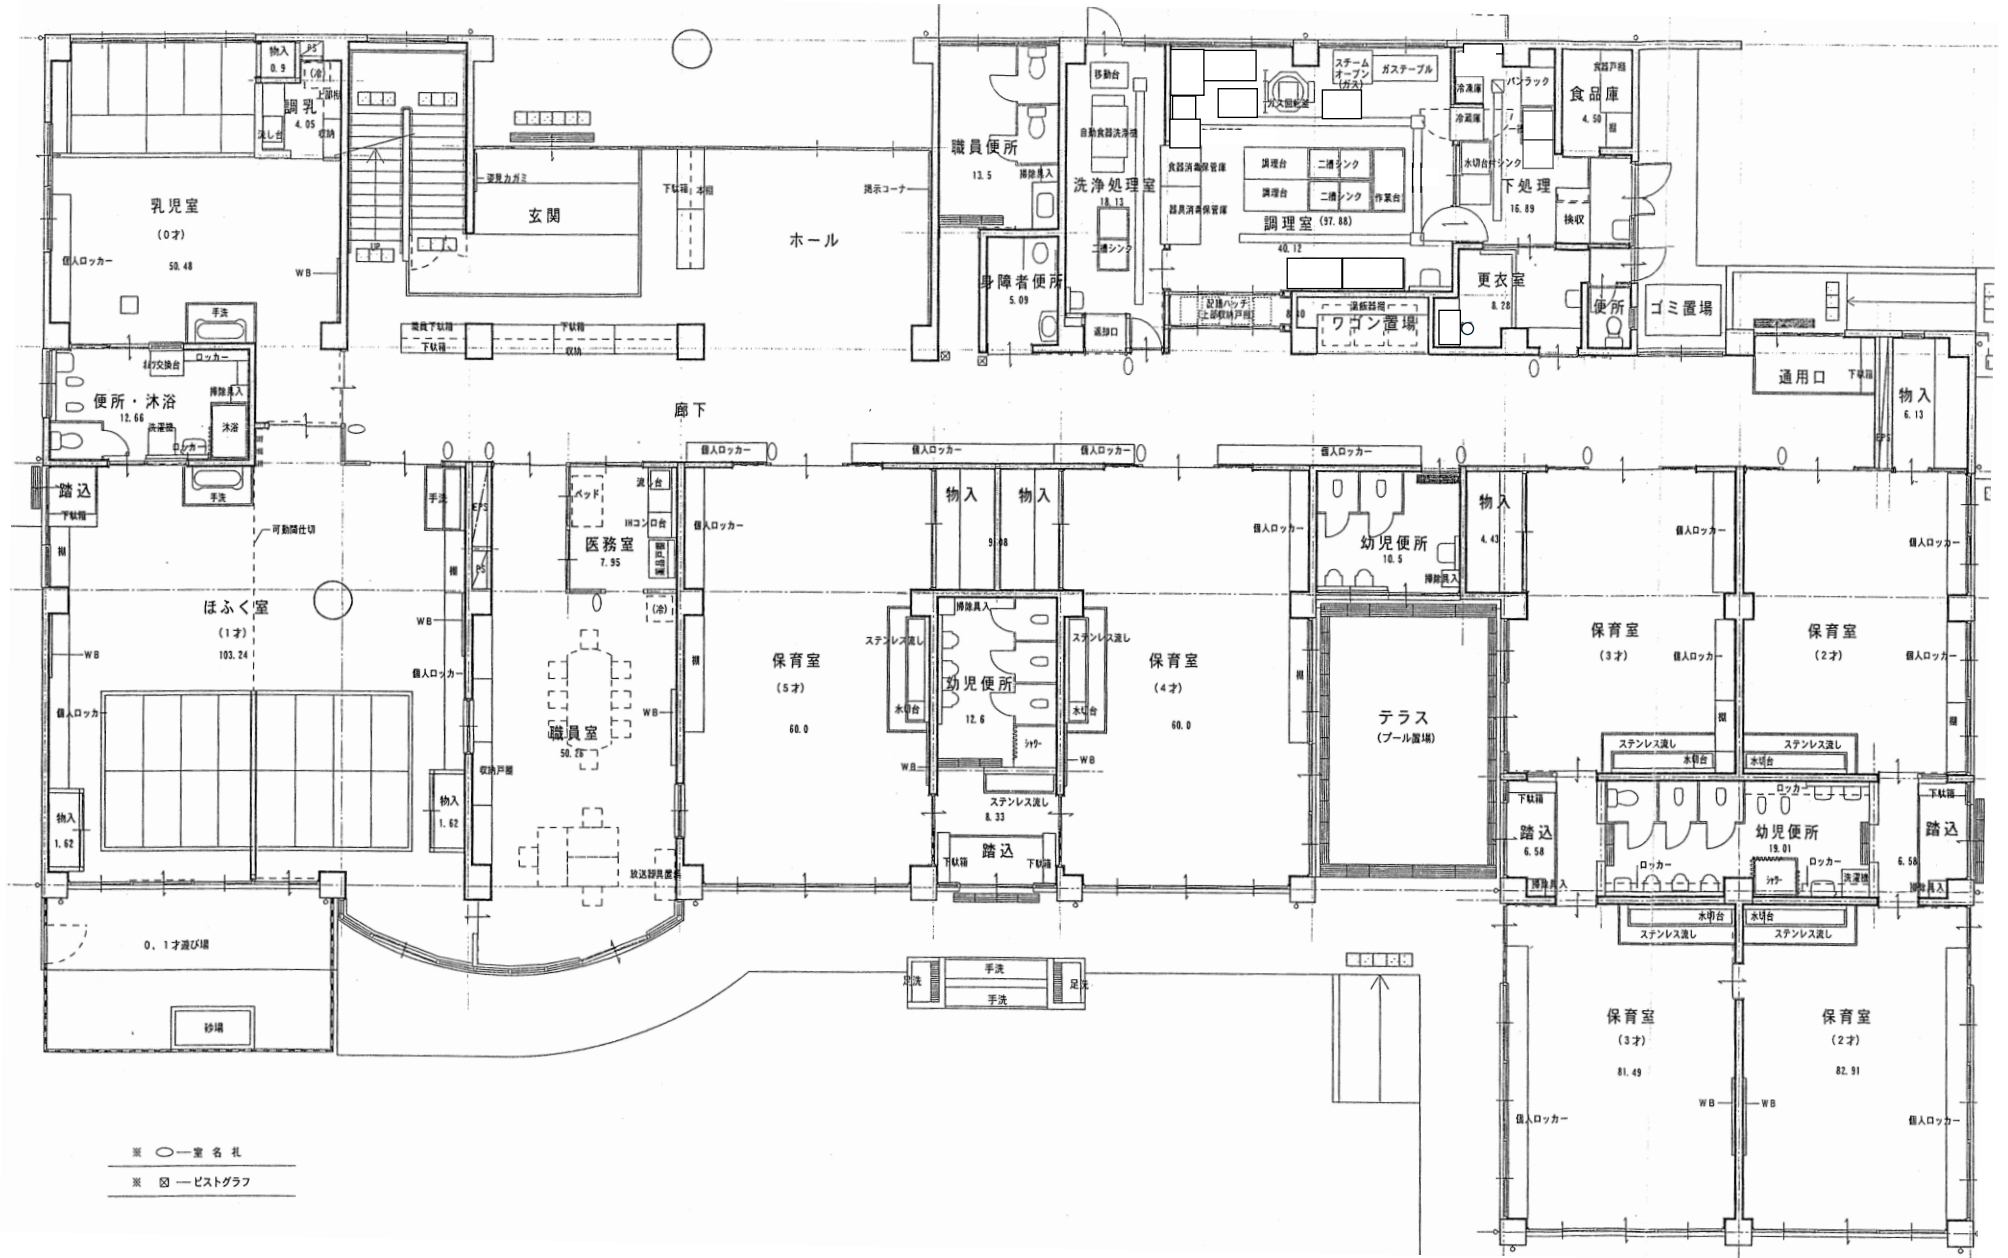


あおぞら保育所 2 階平面図

詳細部等、実際と異なる部分があります。参考程度にご覧ください。

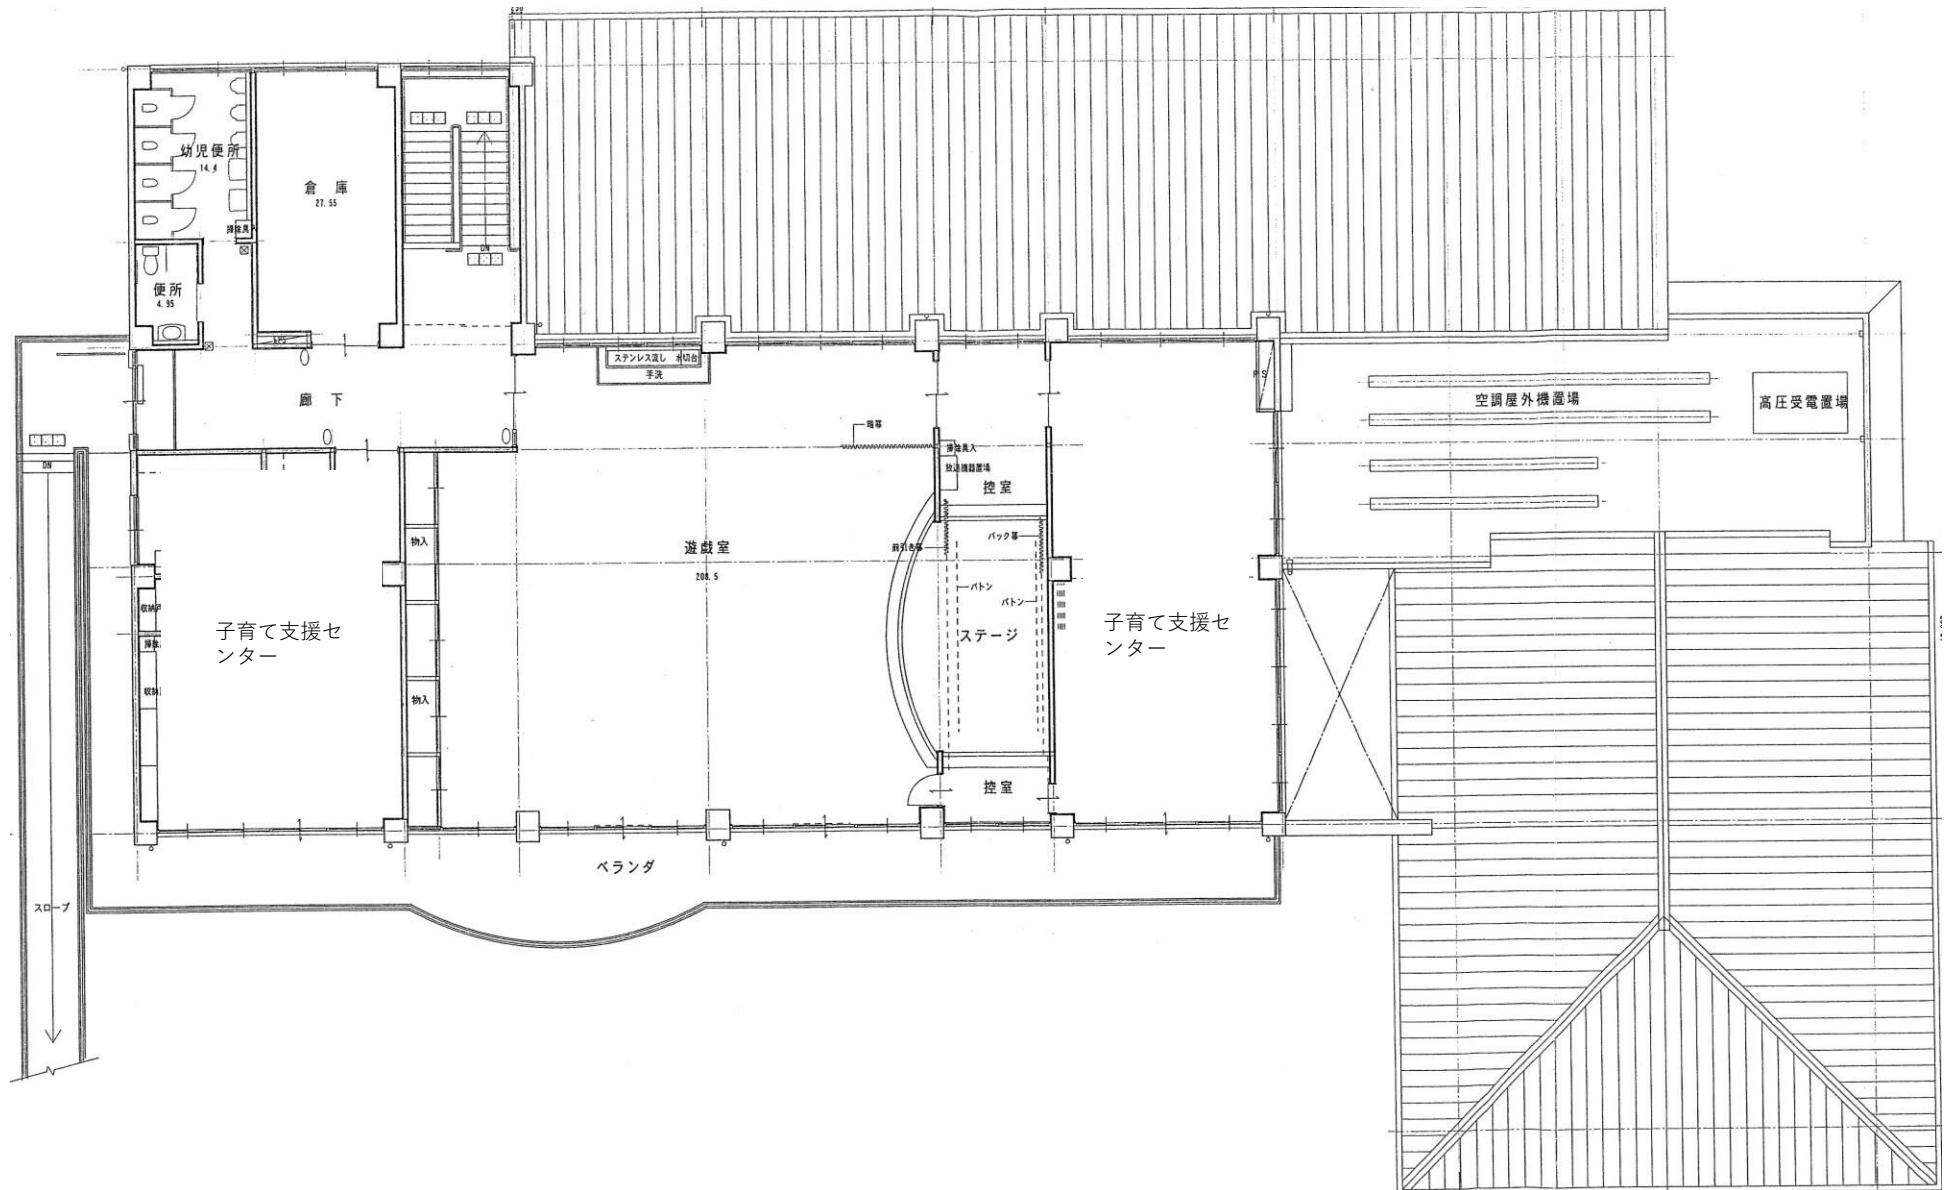

あおぞら保育所調理室平面図

詳細部等、実際と異なる部分があります。参考程度にご覧ください。

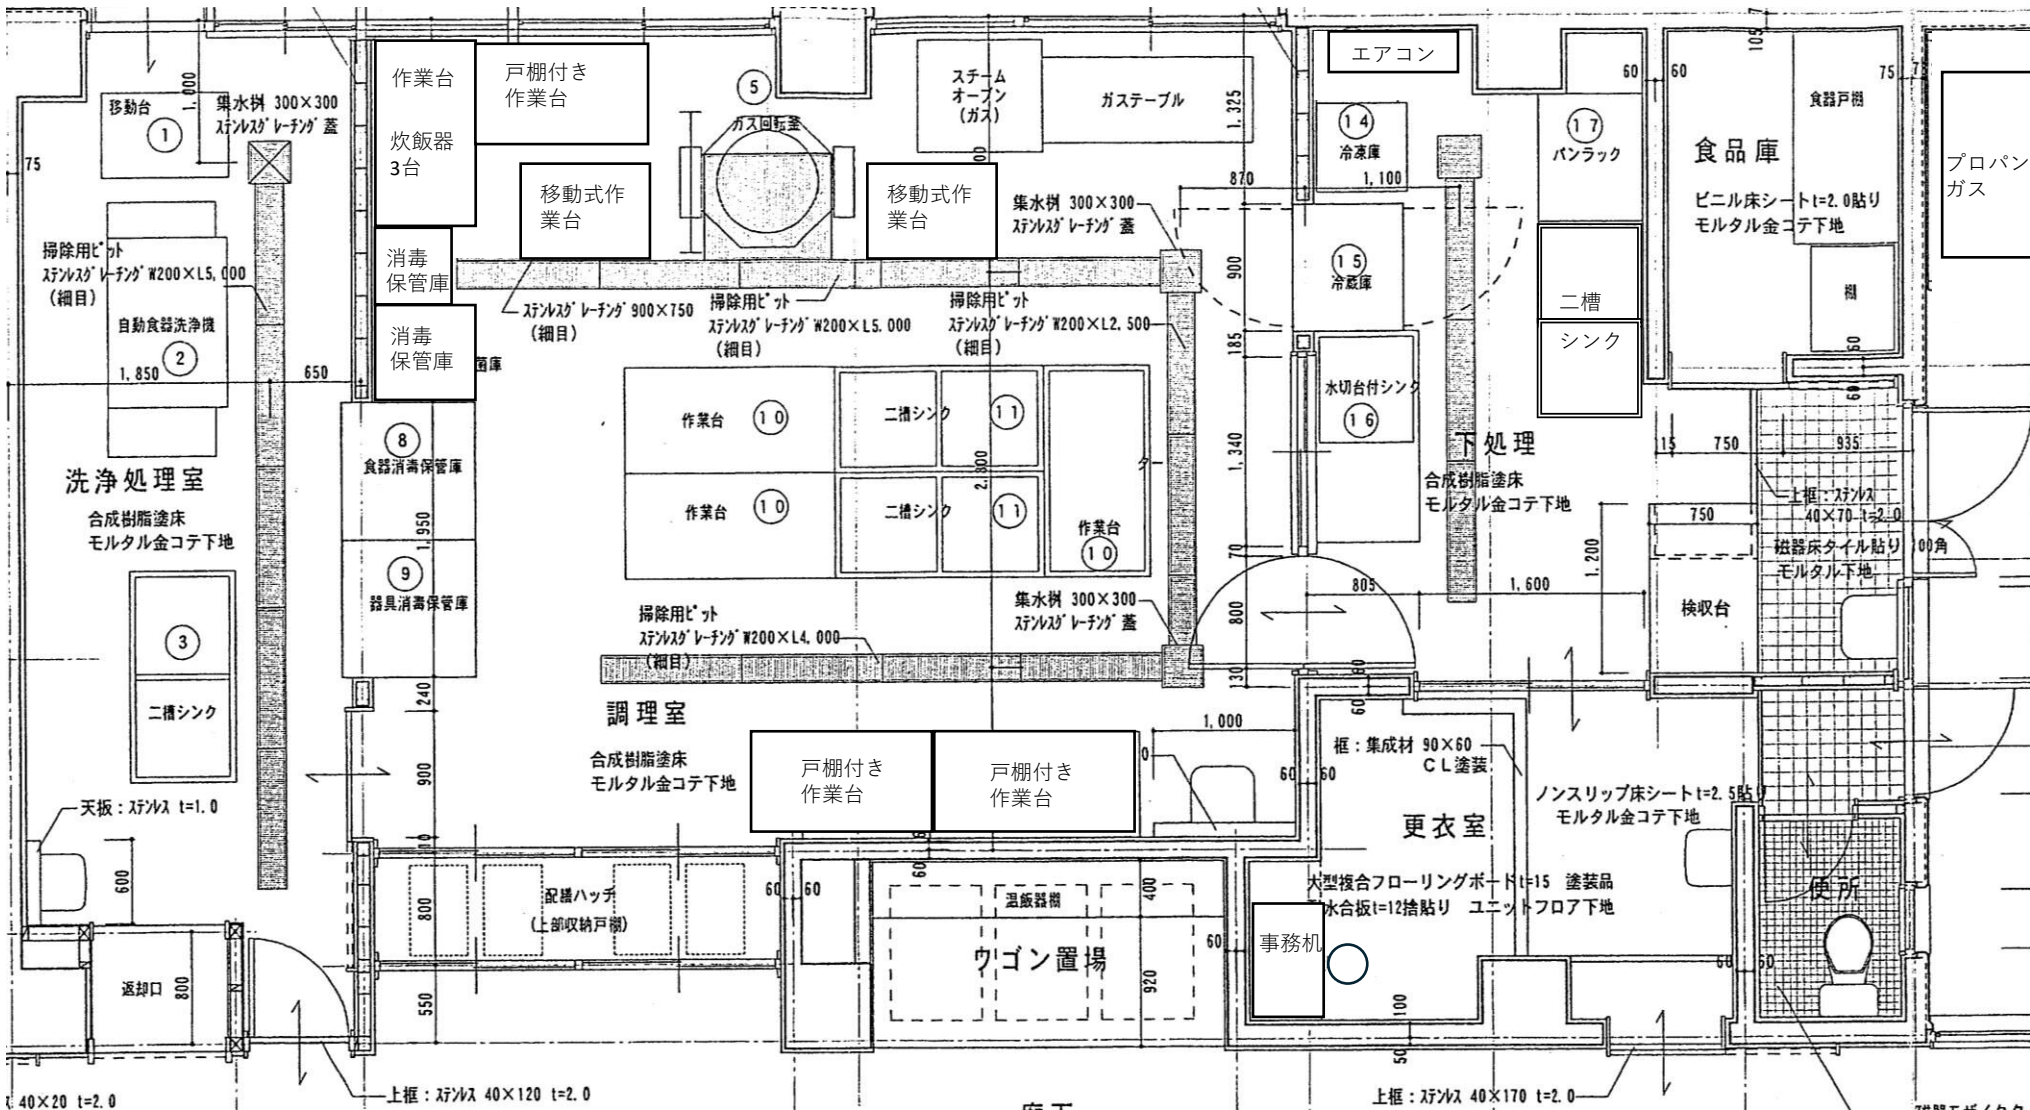

安楽島保育所調理室平面図

詳細部等、実際と異なる部分があります。参考程度にご覧ください。

