

令和 7 年度	第 号	物品購入仕様書	鳥羽市獣害対策協議会
事業名	鳥獣被害防止総合対策事業		
施行地名	鳥羽市相差町地内		
工種	獣害防除資材(ワイヤーメッシュ柵等)購入		
設計額	金	円也	設計額 消費税等相当額
納期	令和8年1月16日限り		
業務の大要		施工理由	
自力施工獣害防除柵購入 溶接金網柵一式(ワイヤーメッシュ柵) H=1,290mm 総延長 1,120.0m (イノシシ用)		野生鳥獣から農作物の被害を防除するため、農業者の自力施工により農地周辺に防除柵を設置するため資材を購入したい。	
門扉 H=1,200mm W=1,000mm 1基(片開き) H=1,200mm W=1,500mm 1基(片開き) H=1,200mm W=3,000mm 1基(両開き)			

## 物品購入総括表


費目	工種	種別	細目	単位	数量	単価	金額	摘要
物品購入費								
溶接金網柵一式 (イノシシ用) 門扉4基含む	相差町 購入価格	蟹ヶ迫間地区	総延長1,120m分	式	1			
	消費税等相当額							10.00%
	合計							

## 物品購入内訳表


費目	工種	種別	細目	単位	数量	単価	金額	摘要
物品購入費								
溶接金網柵一式 (イノシシ用)	相差町 蟹ヶ迫間地区	溶接金網柵	φ 4× φ 5 H1,290mm×L2,117mm	枚	560			ワイヤーメッシュ柵
		角支柱	25□×L1,000mm	本	570			
		丸支柱	38.1 φ ×L1,200mm	本	570			
		針金	φ 1.6 GS-4 1kg巻	kg	5.0			
		アンカーピン	9 φ ×L440mm 羽根つき	本	1,120			
		キヤップ	38.1 φ 用 樹脂	個	570			
		角バンド	H80mm×W80mm SUS	枚	16			M6ネジ打ち込みアンカーで固定
		打ち込みアンカー	M6ネジ×L60mm SUS	本	32			
門扉	相差町 蟹ヶ迫間地区							
		門扉 (イノシシ用)	H=1,200mm W=1,000mm	基	1			
		門扉 (イノシシ用)	H=1,200mm W=1,500mm	基	1			
		門扉 (シカ用)	H=1,200mm W=3,000mm	基	2			
	小計							
	内消費税等相当額							10.00%
	合計							

# 標準品仕様図

正面図

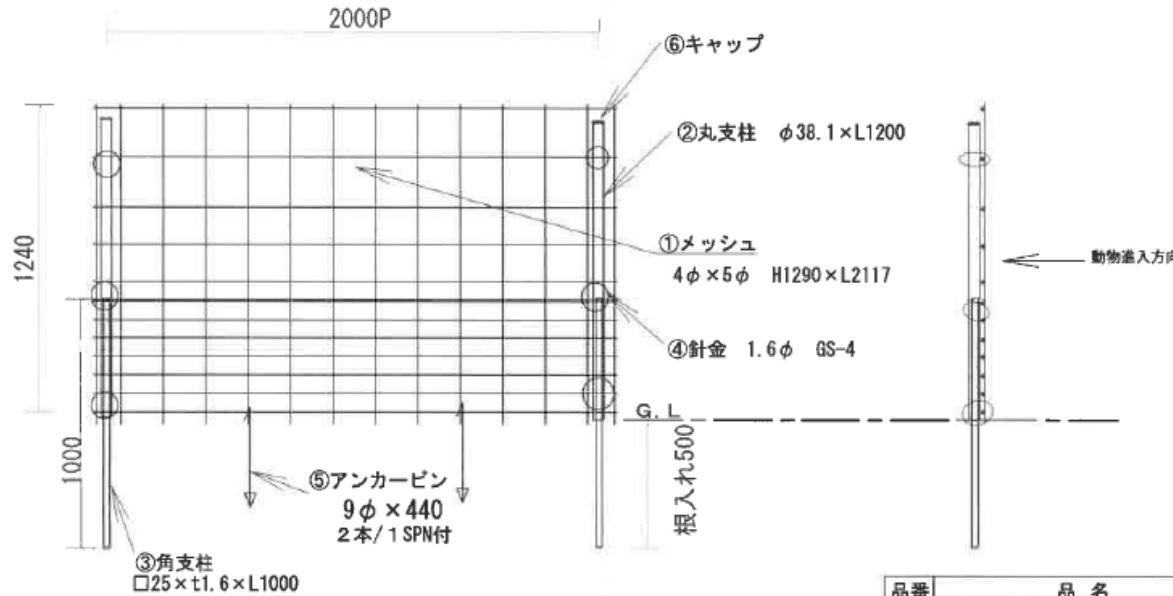


断面図

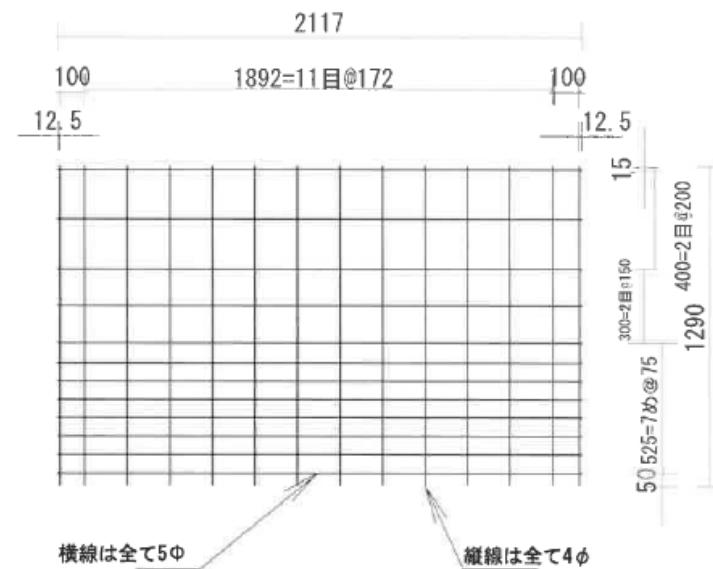


品番	品名	寸法	材 料
①	GKメッシュ イノシシ柵タイプ	$\phi 4 \times \phi 5$ H1290 × W2117	亜鉛アルミ合金メッキ鉄線
②	丸支柱	$\phi 38.1 \times t1.0$ L=1200	亜鉛・アルミ・マグネシウム合金めっき鋼管
③	角支柱	$\square 25 \times t1.6$ L=1000	亜鉛・アルミ・マグネシウム合金めっき鋼管
④	針金	1.6φ 1kg巻	亜鉛メッキ鉄線 GS-4
⑤	鋼製アンカーピン	$\phi 9 \times 440$ (羽根付)	クロメート処理
⑥	キャップ	$\phi 38.1$ 用 蛇腹加工 黒色	丸中栓 樹脂製
⑦			
⑧			
名称		鳥獣害対策用侵入防止柵 GKメッシュ：イノシシ柵タイプ(Φ4×Φ5 H1290×W2,117)	
縮尺	1:20	訂正	
図版			



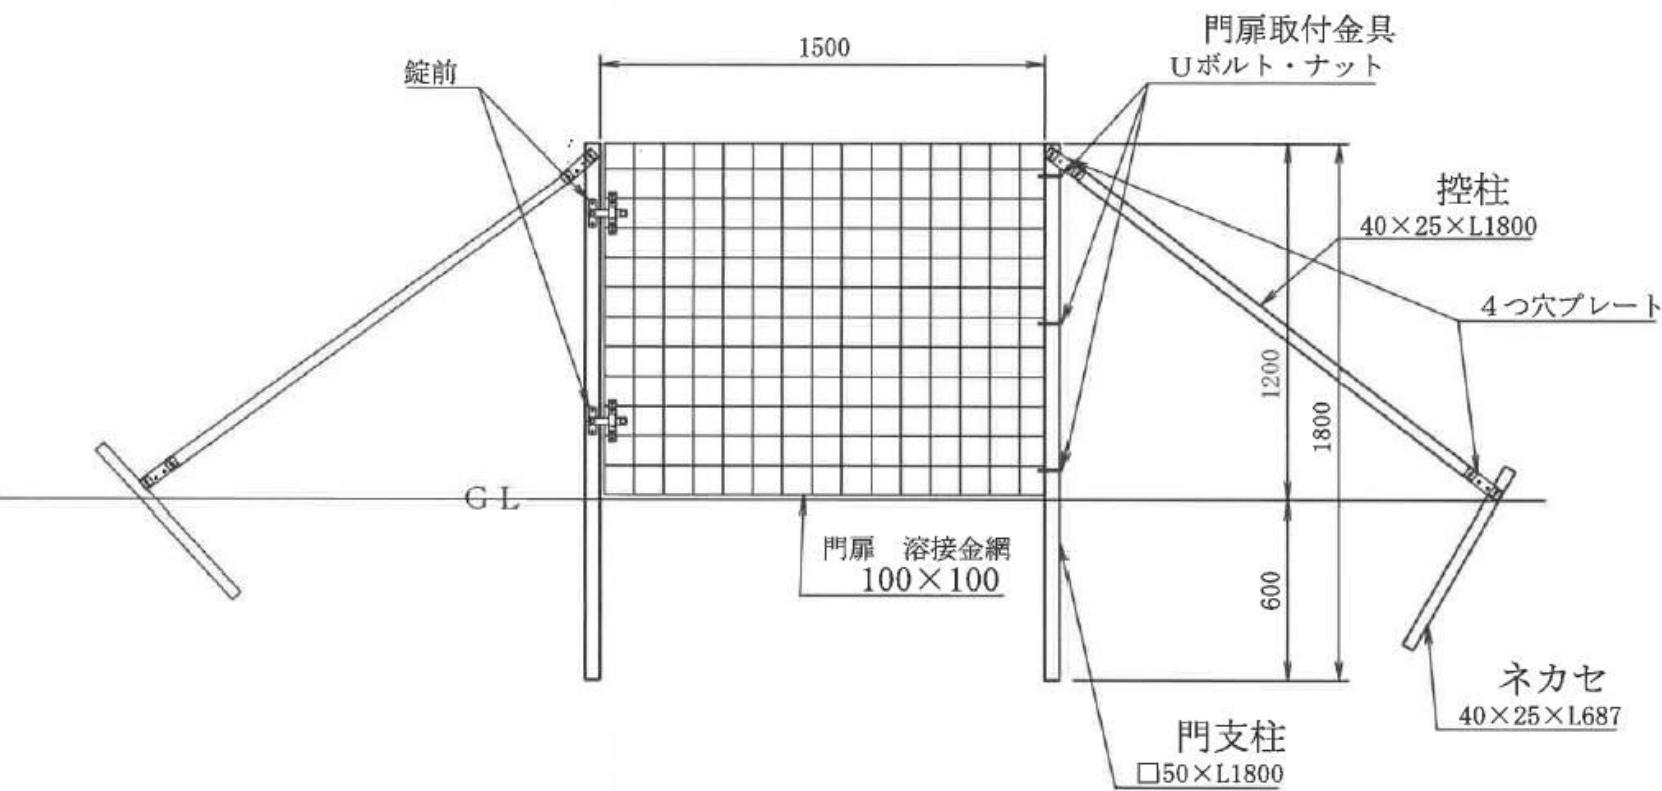

名称 1.5m門扉

製図		日付				訂正	
縮尺		検図		承認			
						図番	

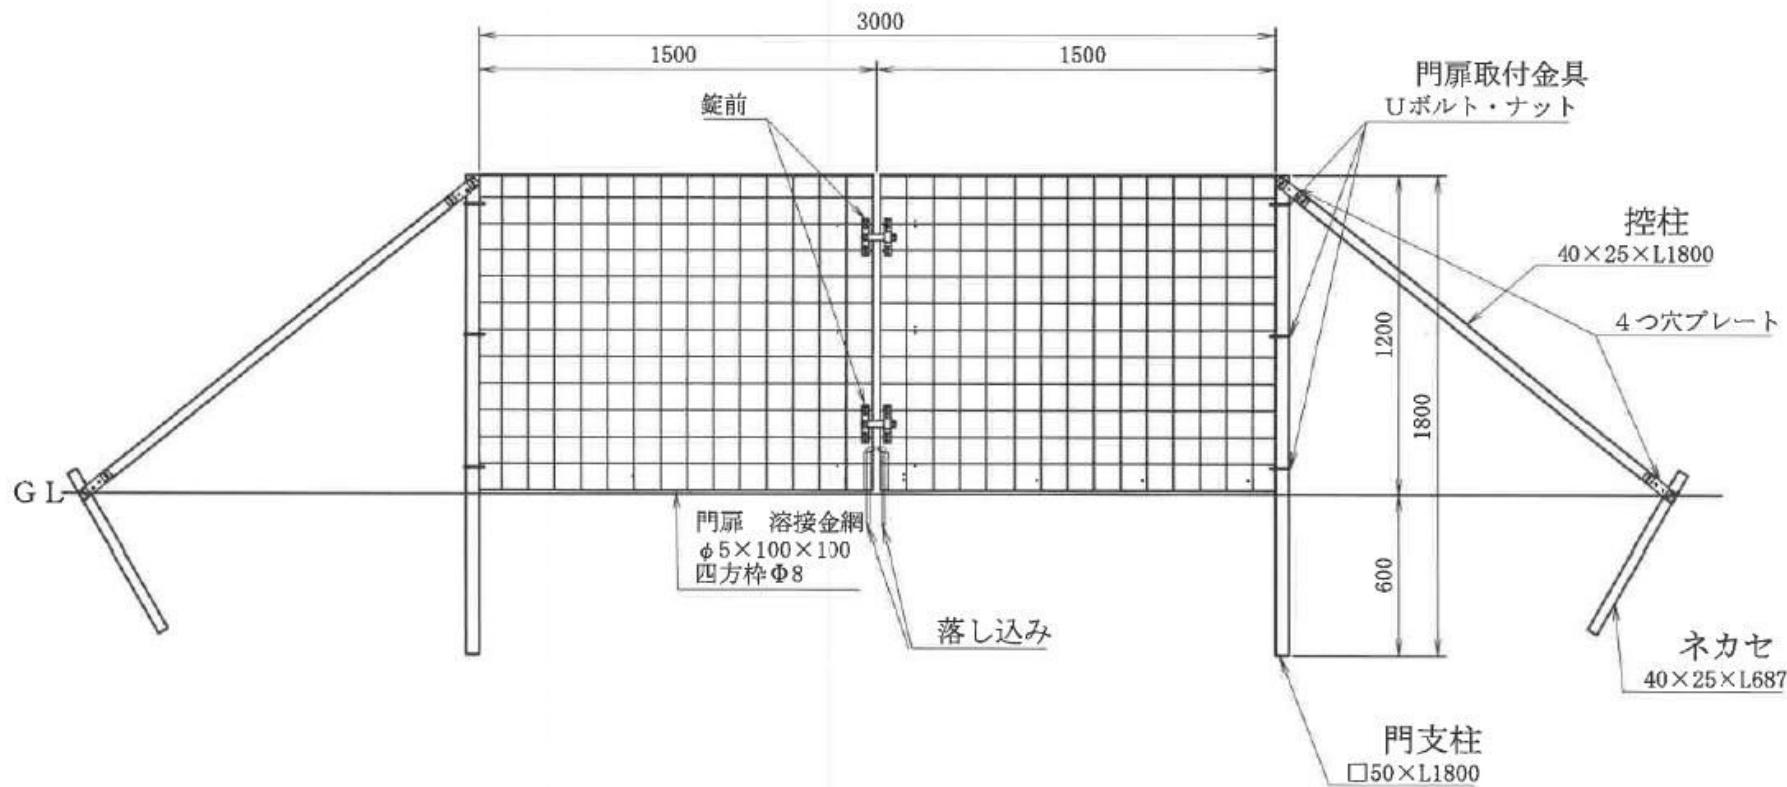

名称		3m門扉			
製図		日付			訂正
縮尺		検図		承認	
					図番

# 位置図

三重県市町総合事務組合 地理空間情報集約システム

