


長岡診療所屋上防水工事

建築工事特記仕様書

1.適用範囲	1) 図面、特記仕様書及び現場説明書に記載されてある事項以外は、国土交通省大臣官房官庁営繕部監修「公共建築工事標準仕様書」(建築工事編) (電気設備工事編) (機械設備工事編) 、 「公共建築改修工事標準仕様書」(建築工事編) (電気設備工事編) (機械設備工事編) 及び、 「三重県公共工事共通仕様書」最新版に準ずる。 2) 特記事項(・等を付記した事項) は◎印の付いたものを適用する。 ◎印のない場合は※印の付いたものを適用する。◎印※印のある場合は共に適用する。
2.設計図書順位	現場説明書(質疑回答書含) →特記仕様書→設計書→標準(共通) 仕様書→公共規格及びこれに準ずる規格
3.質疑及び軽微な変更	図面、仕様書の内容に相違のある場合、明記のない場合、又は疑いを生じた場合は全て監督員と協議し、その指示により行う。
4.別途工事との取合い	受注者は併行して行われる別途工事に対して工事進行が速やかに行われる様、協力の事。
5.提出書類	1) 契約書類、工程表、現場代理人等選任通知書、工事着手届、工事完成報告書、請求書、工事写真、完成写真は必ず提出のこと。また、工事工程表、施工計画書、質疑応答書、工事月報、各工程検査願書、下請人名簿、メーカーリスト、諸官庁届出書類控、施工図、製作図、施工要領書、打合議事録、部分下請通知書、コンクリート調合表、各種材料承認願、各種材料試験成績表、竣工図、建築証明書、引渡書、その他材料試験結果、品質性能証明書、各保証書等のうち監督員の指示によるもの。 2) 工事写真 着工時－着工時一敷地及び周辺の道路、建築物、工作物等の現況の撮影。 工事中－進捗状況の撮影記録をすると共に、特に施工後、隠ぺい又は埋設される部分は被写真に巾広テープをそえて撮影する。完成時－内外共。
6.官公署その他手続	・工事に必要な諸届、諸手続は受注者の責任において行う事とする。 ・給水配管類の工事を行う場合は、速やかに施工業者(鳥羽市指定給水工事業者) を決定し、主管部署と協議の上、水道課へ関係書類を提出してから給水工事を行う事。 ・アスベスト有無の事前調査結果報告の対象となる工事については、アスベスト含有建材の有無にかかわらず、調査結果を労働基準監督署、三重県(南勢志摩地域活性化局環境室) 及び監督員へ報告すること。
7.材料及び機器	◎使用材料、および機器は、すべてそれぞれの用途に適合する欠点のない製品で新品とし、日本工業規格(J I S) 、日本電気工業規格(J E C) 、日本電気工業会標準(J E M) 等の規格が定められているものは、これらの規格品を使用することとする。 ◎特に高温部に使用される材料は、耐熱性に優れたものを使用し、さらに摩耗性が要求される部分については、耐摩耗性に優れた材料を使用すること。
8.発生材の処理	・引渡しを要するもの () ・引渡しを要しないもの () ※構外搬出(関係法令に従い適切に処理する)
9.補償期間	◎工事を実施した部分については、消耗部品を除き正式引渡しの日より2年間とする。
10.その他	◎共通仮設費算定工期(T) =2.0ヶ月 ◎週休二日制工事対象外工事 ◎工事日程等については、関係者と調整の上施工し、騒音が発生する工程等は診療日以外に行うこと。 休診日：土日祝、木曜日午後 ※変更となる場合があります ◎工事用水、工事電力等は利用できます。ただし、使用料金等については別途協議とする。 ◎施設利用者や周辺住民、道路通行車両及び歩行者等に危険が及ばないように十分注意をして作業をすること。 ◎関係機関と十分な協議を行い、工事を行うこと。 ◎必要に応じ施設利用地区(相差町、国崎町、畔蛸町、千賀町、堅子町) や周辺住民にチラシ等を配布、掲示し工事周知を図ること。 ◎「建設工事に係る資材の再資源化等に関する法律」を遵守して工事を実施すること。 ◎工事完成書類にマニュアルの写しを添付すること。 ◎石綿含有建材調査済み。事前調査結果報告書は契約後、貸与します。 ◎防水工事については引き渡し時に保証書を提出すること。 ◎防水の出来高管理資料(出来高図・出来高計算書) を提出すること。 ◎必要に応じ品質管理を行い、資料等を提出すること。


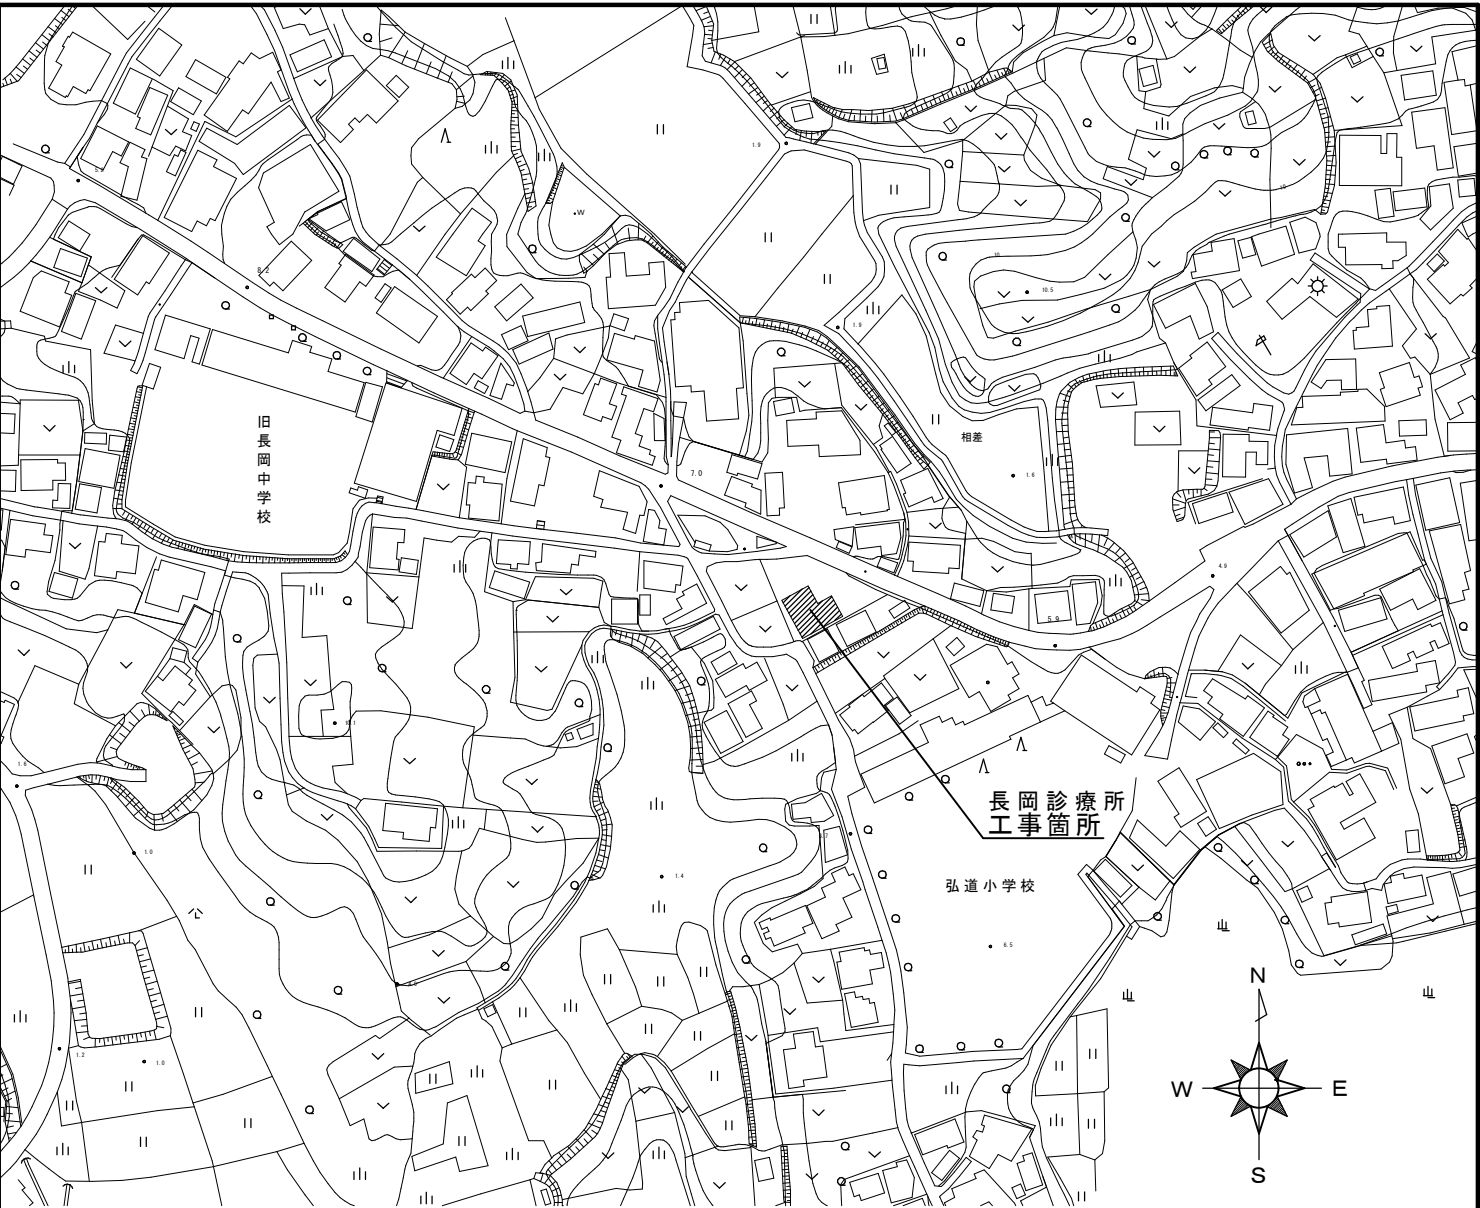


配置図(相差町)




写真

年 月 日		年 月 日		鳥羽市建設課			承認	確認	作成	特記仕様書	相差町	工事名称 長岡診療所屋上防水工事	図面№ 0 1
・	・	・	・							配置図			
・	・	・	・							写真			


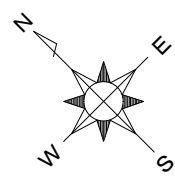
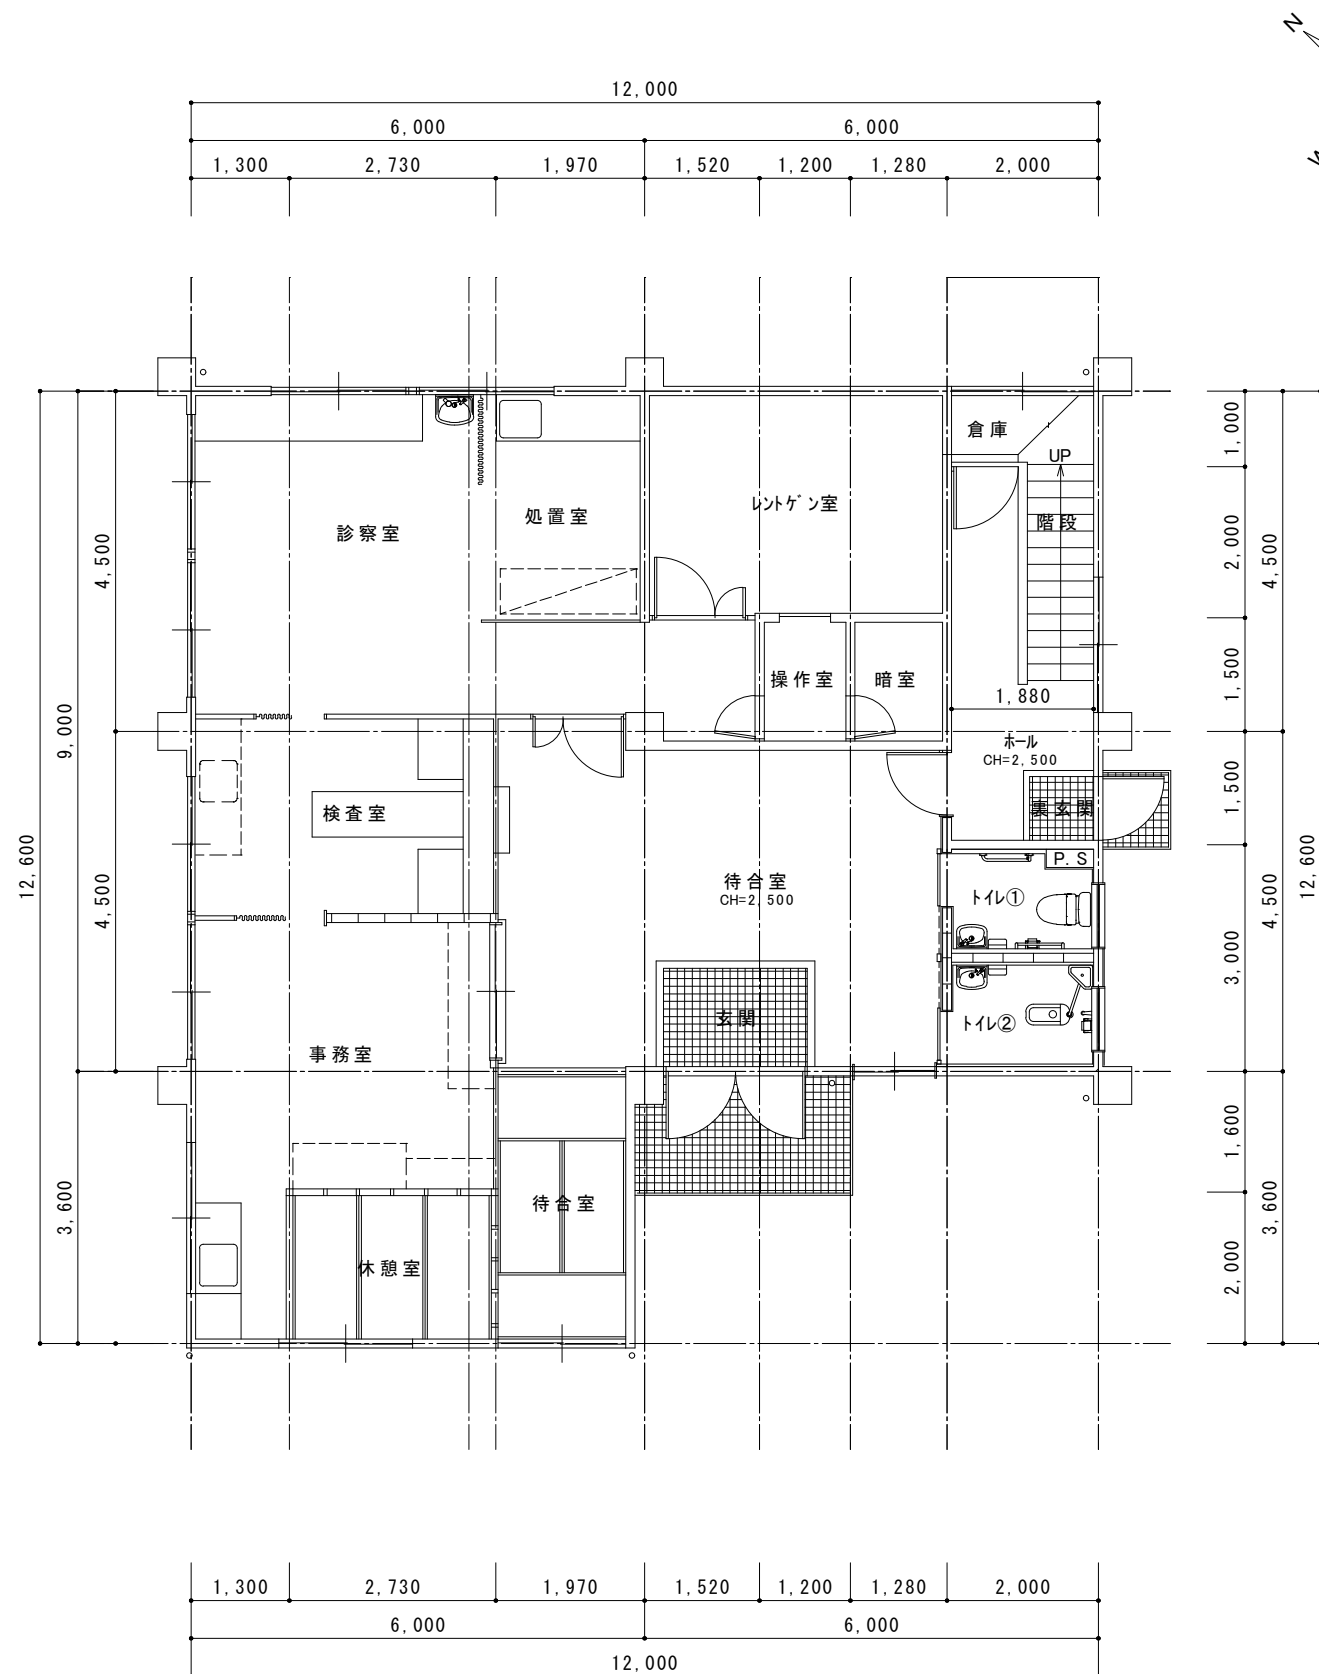


1階平面図 1:100

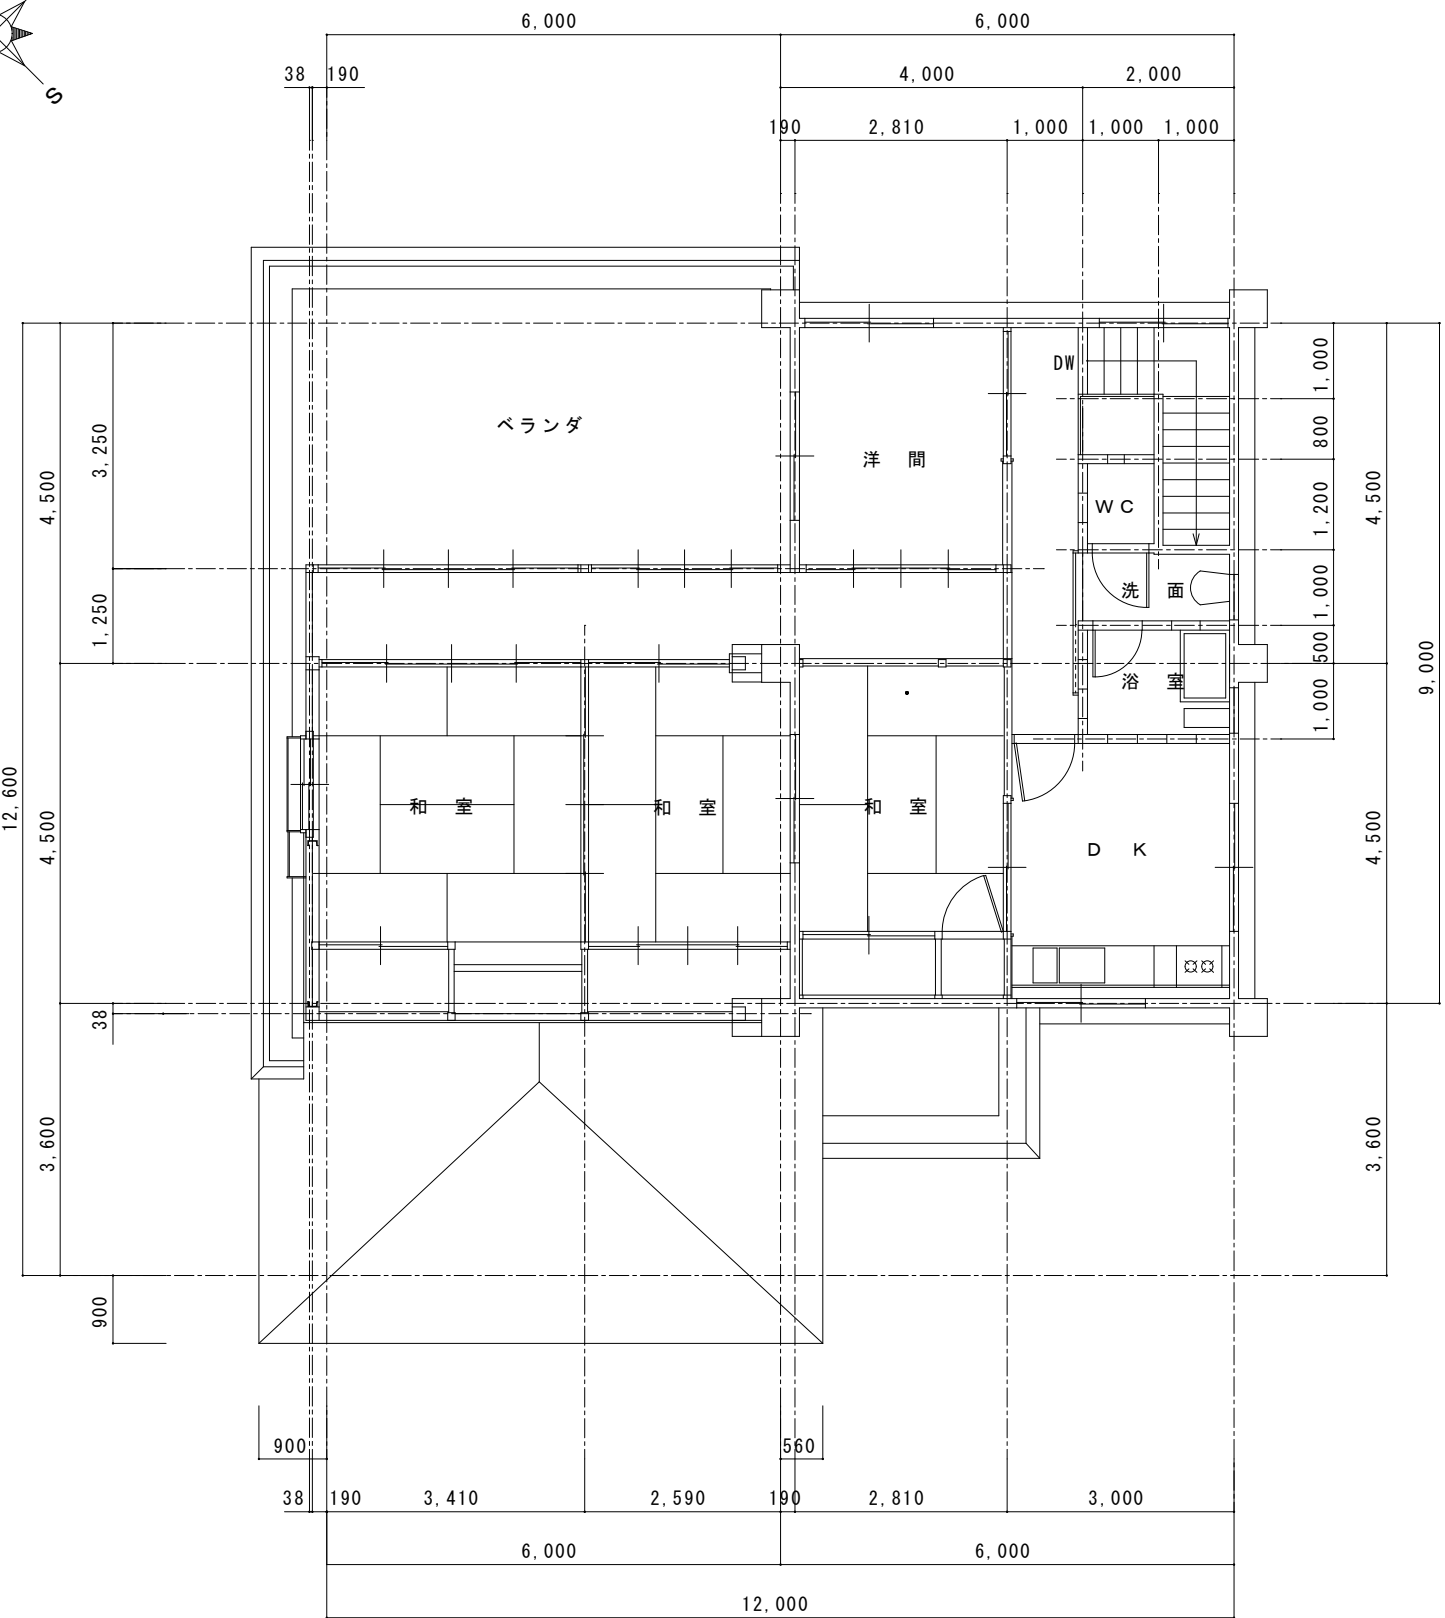

2階平面図 1:100

年 月 日		年 月 日		鳥 羽 市 建 設 課			承 認	確 認	作 成	1階平面図	1:100	工事名称 長岡診療所屋上防水工事	図面№ 0 2
・	・	・	・							2階平面図	1:100		
・	・	・	・										

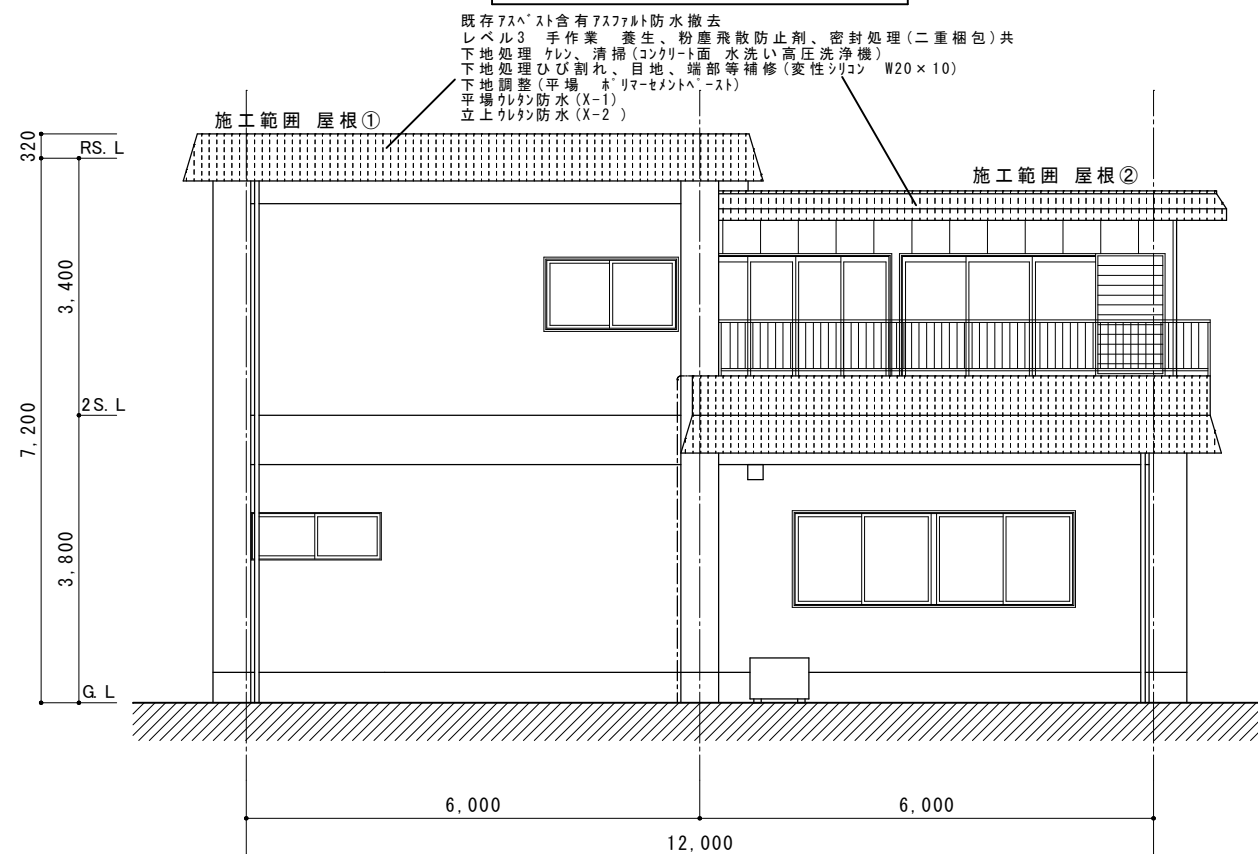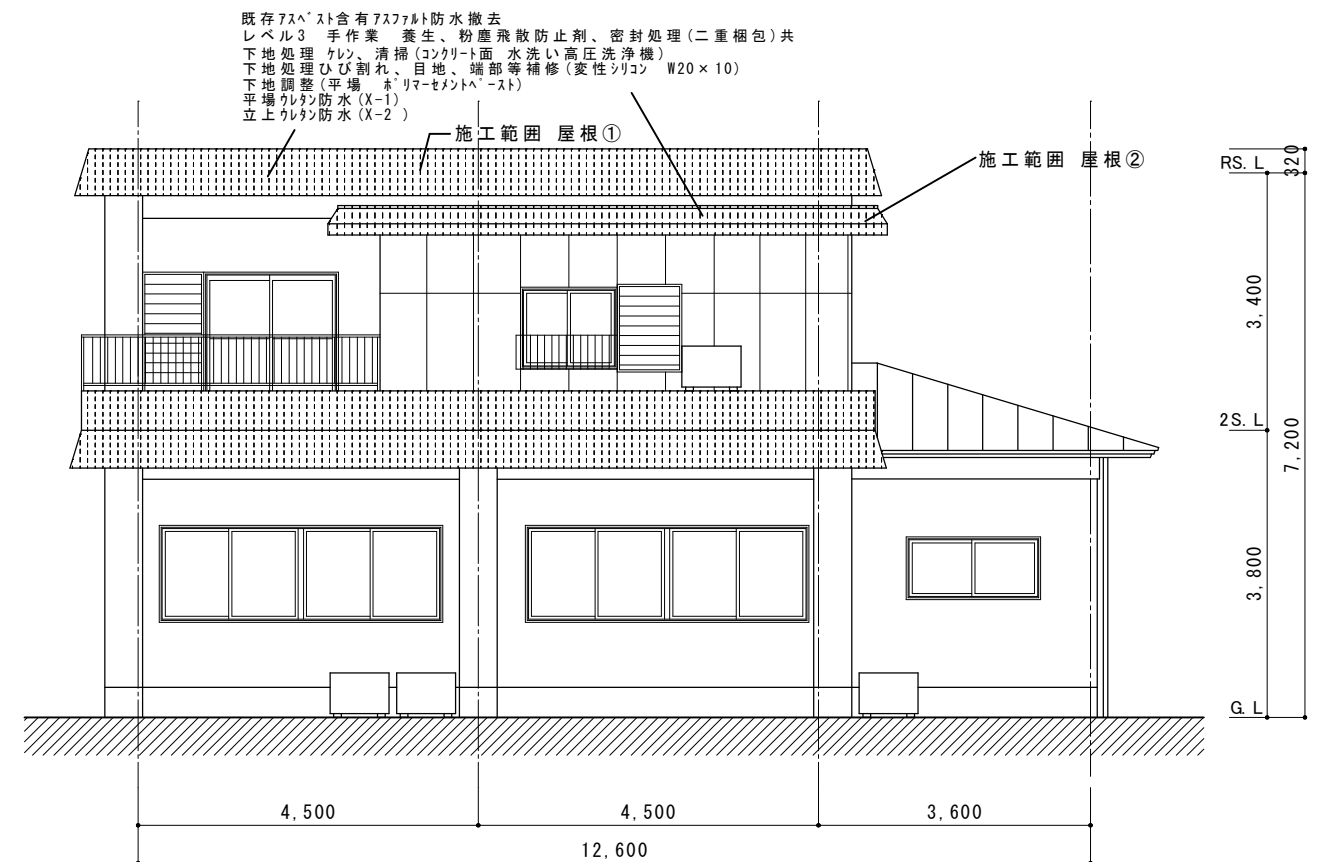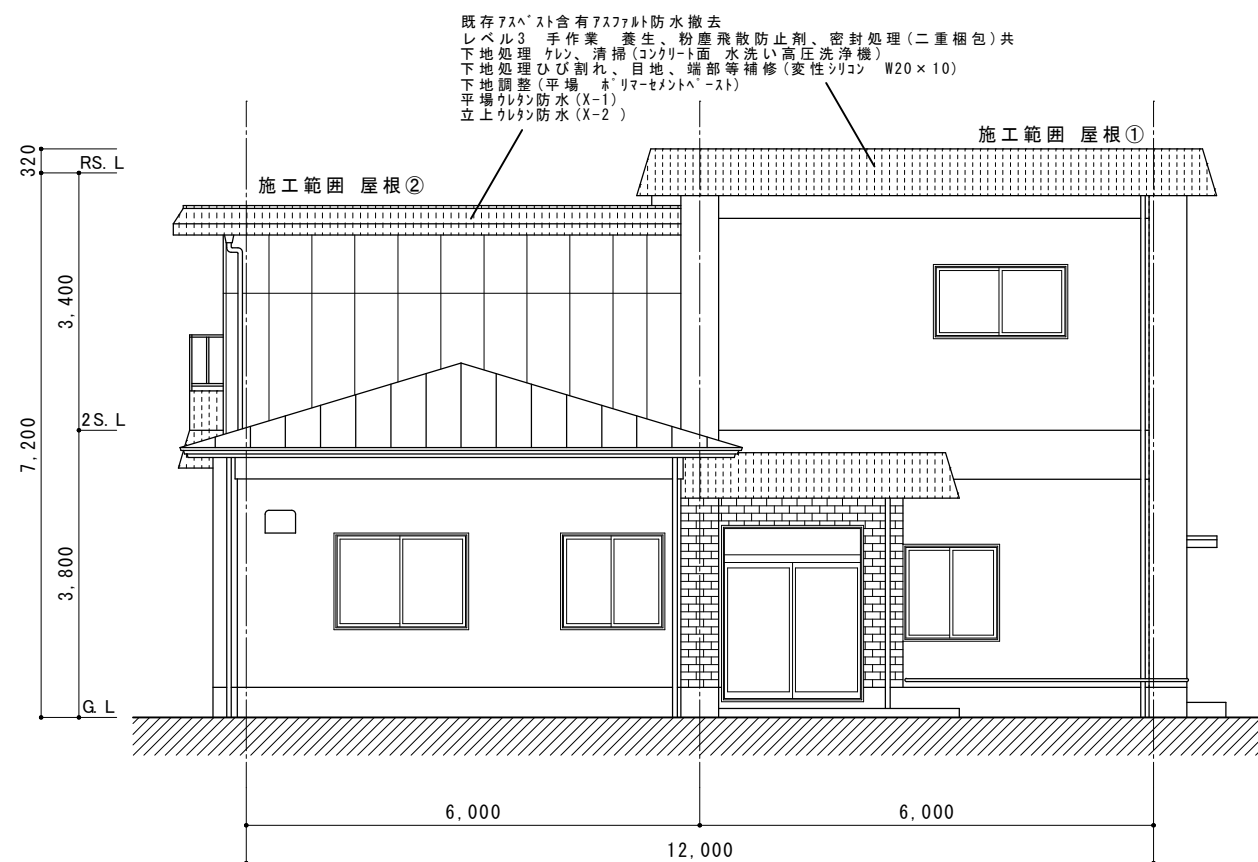

年 月 日		年 月 日		鳥 羽 市 建 設 課	承 認	確 認	作 成			工事名称 長岡診療所屋上防水工事	図面№ 0 4
・ ・		・ ・						立面図	1:100		
・ ・		・ ・									