


安楽島第2 団地5 7 6 号外1戸修繕工事

建 築 工 事 特 記 仕 様 書

1 . 適 用 範 囲	1) 図面、特記仕様書及び現場説明書に記載されている事項以外は、国土交通省大臣官房官庁営繕部監修「公共工事標準仕様書」(建築工事編) (電気設備工事編) (機械設備工事編) 及び、「公共建築改修工事標準仕様書」(建築工事編) (電気設備工事編) (機械設備工事編) 及び、「三重県公共工事共通仕様書」最新版に準ずる。 2) 特記事項 (・ 等を付記した事項) は◎印の付いたものを適用する。 ◎印のない場合は※印の付いたものを適用する。◎印※印のある場合は共に適用する。
2 . 設 計 図 書 順 位	質疑回答書→特記仕様書→設計書→標準(共通) 仕様書→公共規格及びこれに準ずる規格
3 . 質 疑 及 び 軽 微 な 変 更	図面、設計書の内容に相違のある場合、明記のない場合、又は疑いを生じた場合は全て監督員と協議し、その指示により行う。
4 . 別 途 工 事 と の 取 合 い	受注者は併行して行われる別途工事に対して工事進行が速やかに行われる様、協力のこと。
5 . 提 出 書 類	1) 契約書類、工程表、現場代理人等選任通知書、工事着手届、総合施工計画書、工事履行状況報告書、工事完成報告書、工事写真、完成写真は必ず提出のこと。また、工種別施工計画書、施工要領書、工事工程表、部分下請通知書、施工体制台帳、施工体系図、工事打合簿、承認願、施工図、製作図、段階確認書、メーカーリスト、諸官庁届出書類控、各種材料試験成績表、竣工図、出来高管理資料、品質管理資料、安全管理資料、出荷証明書、その他材料試験結果、品質性能証明書、各保証書、取扱説明書等のうち監督員の指示によるもの。 なお、工事完成検査合格後に請求書、工事目的物引渡書の提出を行うこと。 2) 工事写真 着工時一敷地及び周辺の道路、建築物、工作物等の現況の撮影。 工事中一進捗状況の撮影記録をすると共に、特に施工後、隠ぺい又は埋設される部分は被写真に巾広テープをそえて撮影する。 完成時一内外共。
6 . 官 公 署 そ の 他 手 続	・ 工事中に必要な諸届、諸手続は受注者の責任において行うこととする。 ・ 給水配管類の工事を行う場合は、速やかに施工業者(鳥羽市指定給水業者) を決定し、主管部署と協議のうえ、水道課へ関係書類を提出してから給水関係工事を行うこと。 ・ アスベスト有無の事前調査結果報告の対象となる工事については、アスベスト含有建材の有無にかかわらず、調査結果を労働基準監督署、三重県(南勢志摩地域活性化局環境室) 及び監督員へ報告すること。
7 . 発 生 材 の 処 理	・ 引渡しを要するもの () ・ 引渡しを要しないもの () ※構外搬出 (関係法令に従い適切に処理する)
8 . そ の 他	◎共通仮設費算定工期 (T) =1.2月 ◎「建設工事に係る資材の再資源化等に関する法律」を遵守して工事を実施すること。 ◎使用する塗装材、合板類は全てF ☆☆☆☆とする。 ◎取替えるキシリング-M WA PMK同等品以上とする。 ◎取替える流台等はLIXIL Gシリーズ同等品以上とする。 ・ 不燃仕様吊戸棚: GKF-A-60F+GKF-A-30F (W900) ◎浴室の壁・天井に使用する塗装材はニューモルコン同等品以上とする。 ◎取替える照明器具は下記のものと同等品以上とする。 玄関廊下: パナソニックLGW51714WCF1 便所: パナソニックLGW85016F 浴室: パナソニックLGW85016F 吊戸棚: パナソニックGB85040LEI ◎取替える化粧台ミラーキャビネットは下記のものと同等品以上とする。 TOTO Bシリーズ LDBA060BAGDS1A+LMB A060B1GDC1G ◎特記なきスイッチ、コンセント類の取替は取付枠、コンセントプレート共とする。 ◎週休二日工事対象外 ◎工事施工前にチラシ等を作成すると共に、配布や掲示等により事前周知を図ること。 特に近隣住戸(左右住戸及び上下階住戸) への周知を行うこと。 ◎該当住戸内の漏水・通電確認等を行うこと。

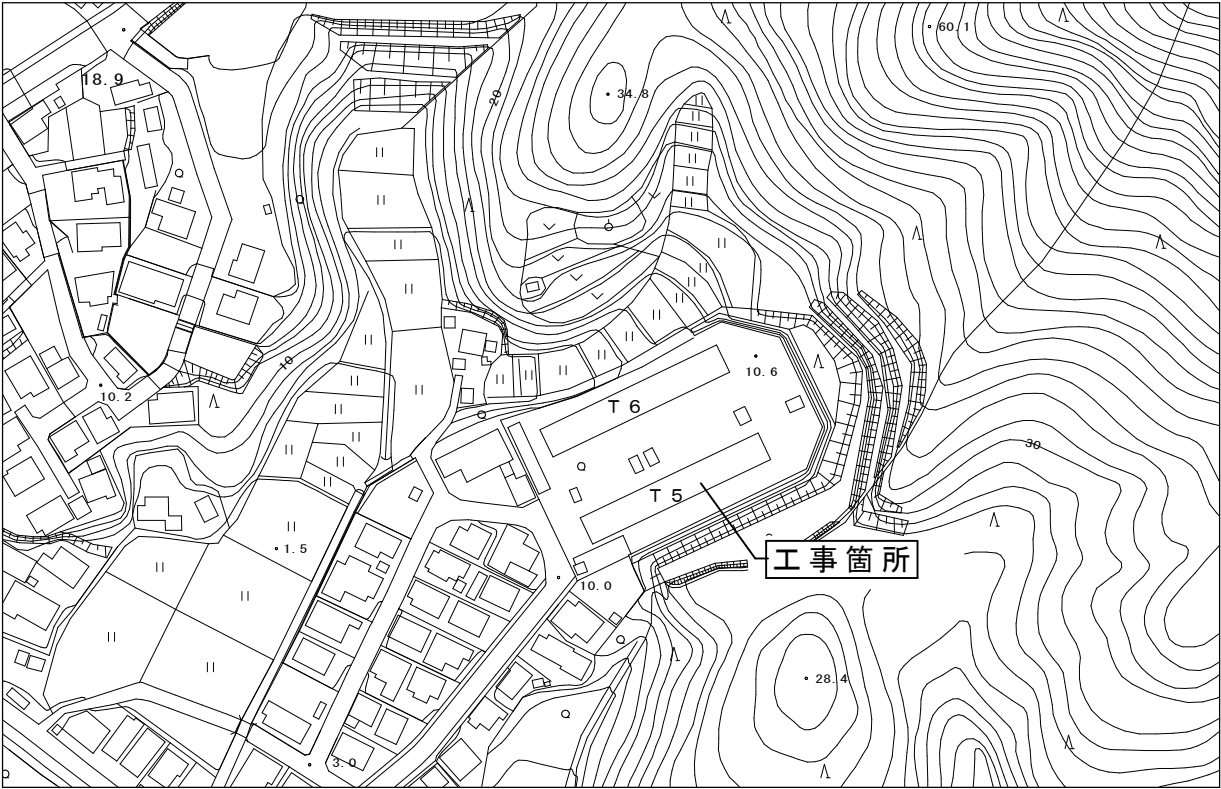


配置図 (T-5 ~ 6)

5 F	6 0 0	5 9 5	5 9 0	5 8 5	5 8 0	5 7 5	5 7 0	5 6 5
4 F	5 9 9	5 9 4	5 8 9	5 8 4	5 7 9	5 7 4	5 6 9	5 6 4
3 F	5 9 8	5 9 3	5 8 8	5 8 3	5 7 8	5 7 3	5 6 8	5 6 3
2 F	5 9 7	5 9 2	5 8 7	5 8 2	5 7 7	5 7 2	5 6 7	5 6 2
1 F	5 9 6	5 9 1	5 8 6	5 8 1	5 7 6	5 7 1	5 6 6	5 6 1

階高図 (T-5)


年 月 日		年 月 日		鳥 羽 市 建 設 課	承 認	確 認	作 成	特 記 仕 様 書		工事名称	図 面 №
.	.	.	.					配置図	T-5	安 楽 島 第 2 団 地 576号外1戸修繕工事	0 1
.	.	.	.					階高図	T-5		

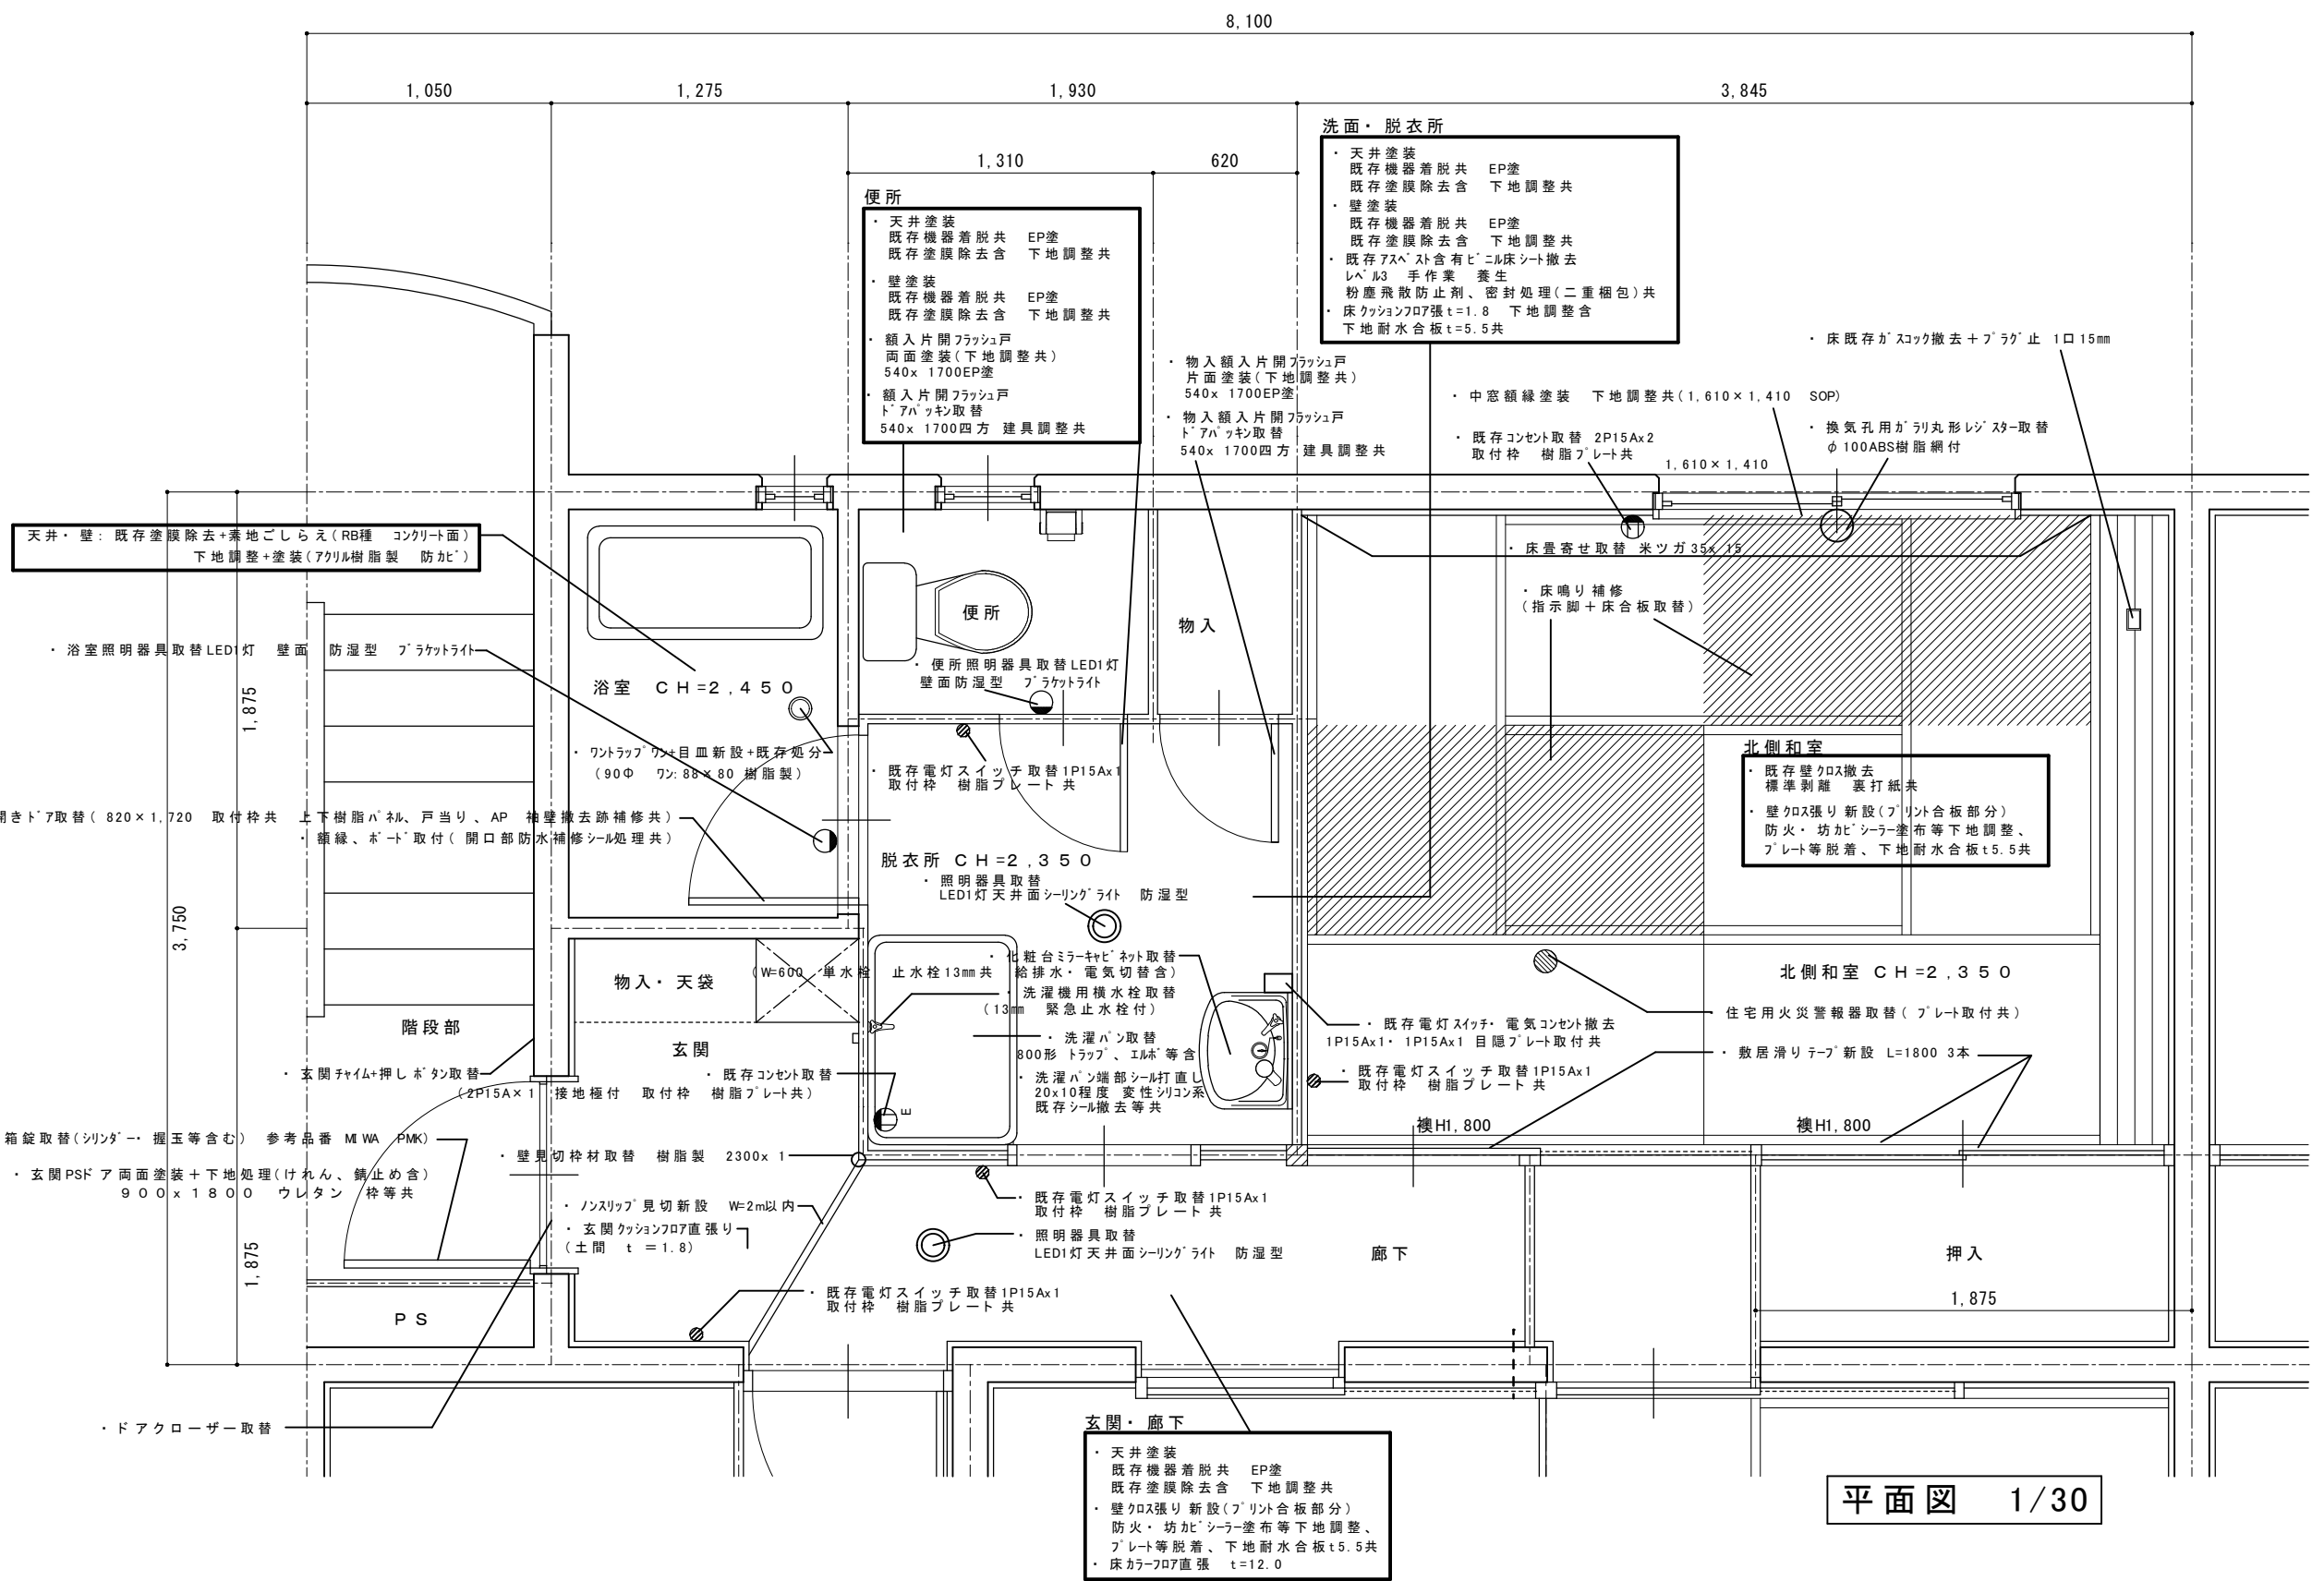


平面図 1/30

・既存プリント合板壁、戸等タッチアップ補修
20x20程度 全室必要か所(全体で20か所程度)


年月日		年月日		鳥羽市建設課	承認	確認	作成	T-5	1F	工事名称 安楽島第2団地576号外1戸修繕工事	図面№ 02
・		・						576号	1:30		
・		・						平面図	上部		

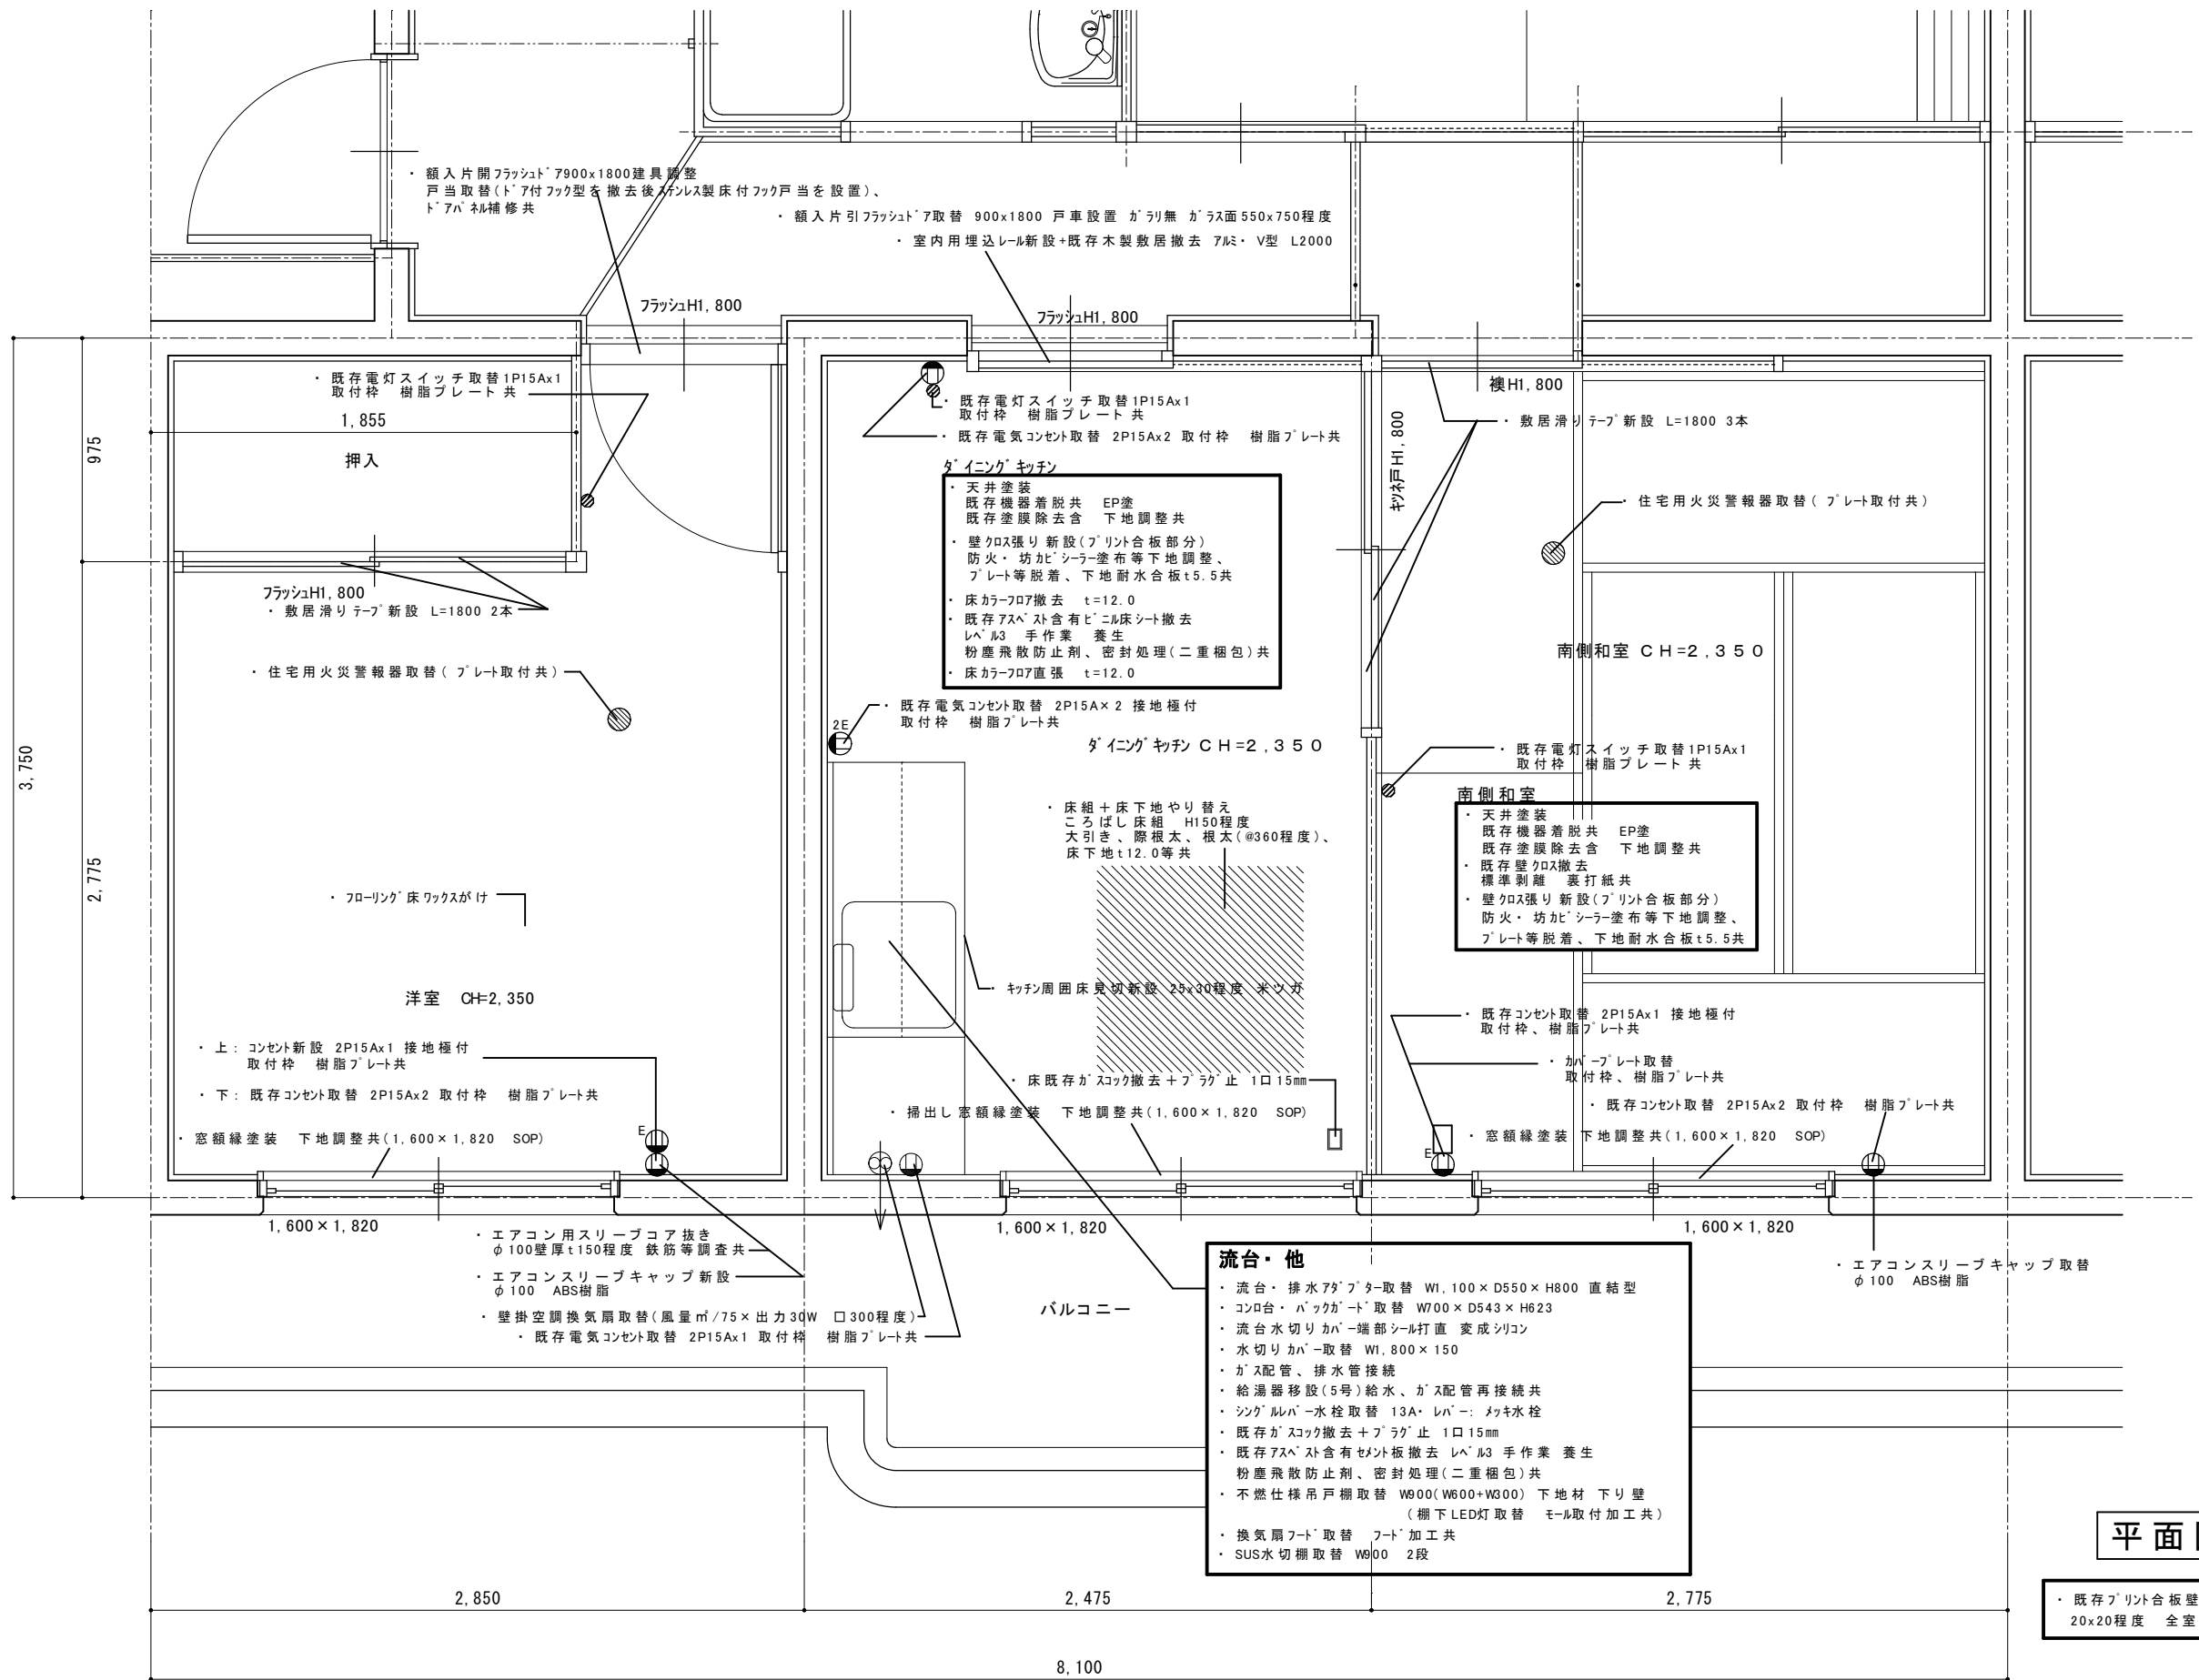

年 月 日	年 月 日	鳥 羽 市 建 設 課	承 認	確 認	作 成	T-5	1F	工事名称 安楽島第2団地576号外1戸修繕工事	図面№ 0 3
.	.					576号	1: 30		
.	.					平面図	下部		

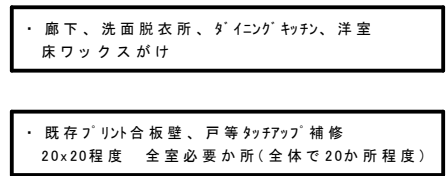

年 月 日		年 月 日		鳥 羽 市 建 設 課	承 配	確 認	作 成	T-5	1F	工事名称 安楽島第2団地576号外1戸修繕工事	図面No. 0 4
・ ・		・ ・						573号	1: 30		
・ ・		・ ・						平面図	上部		

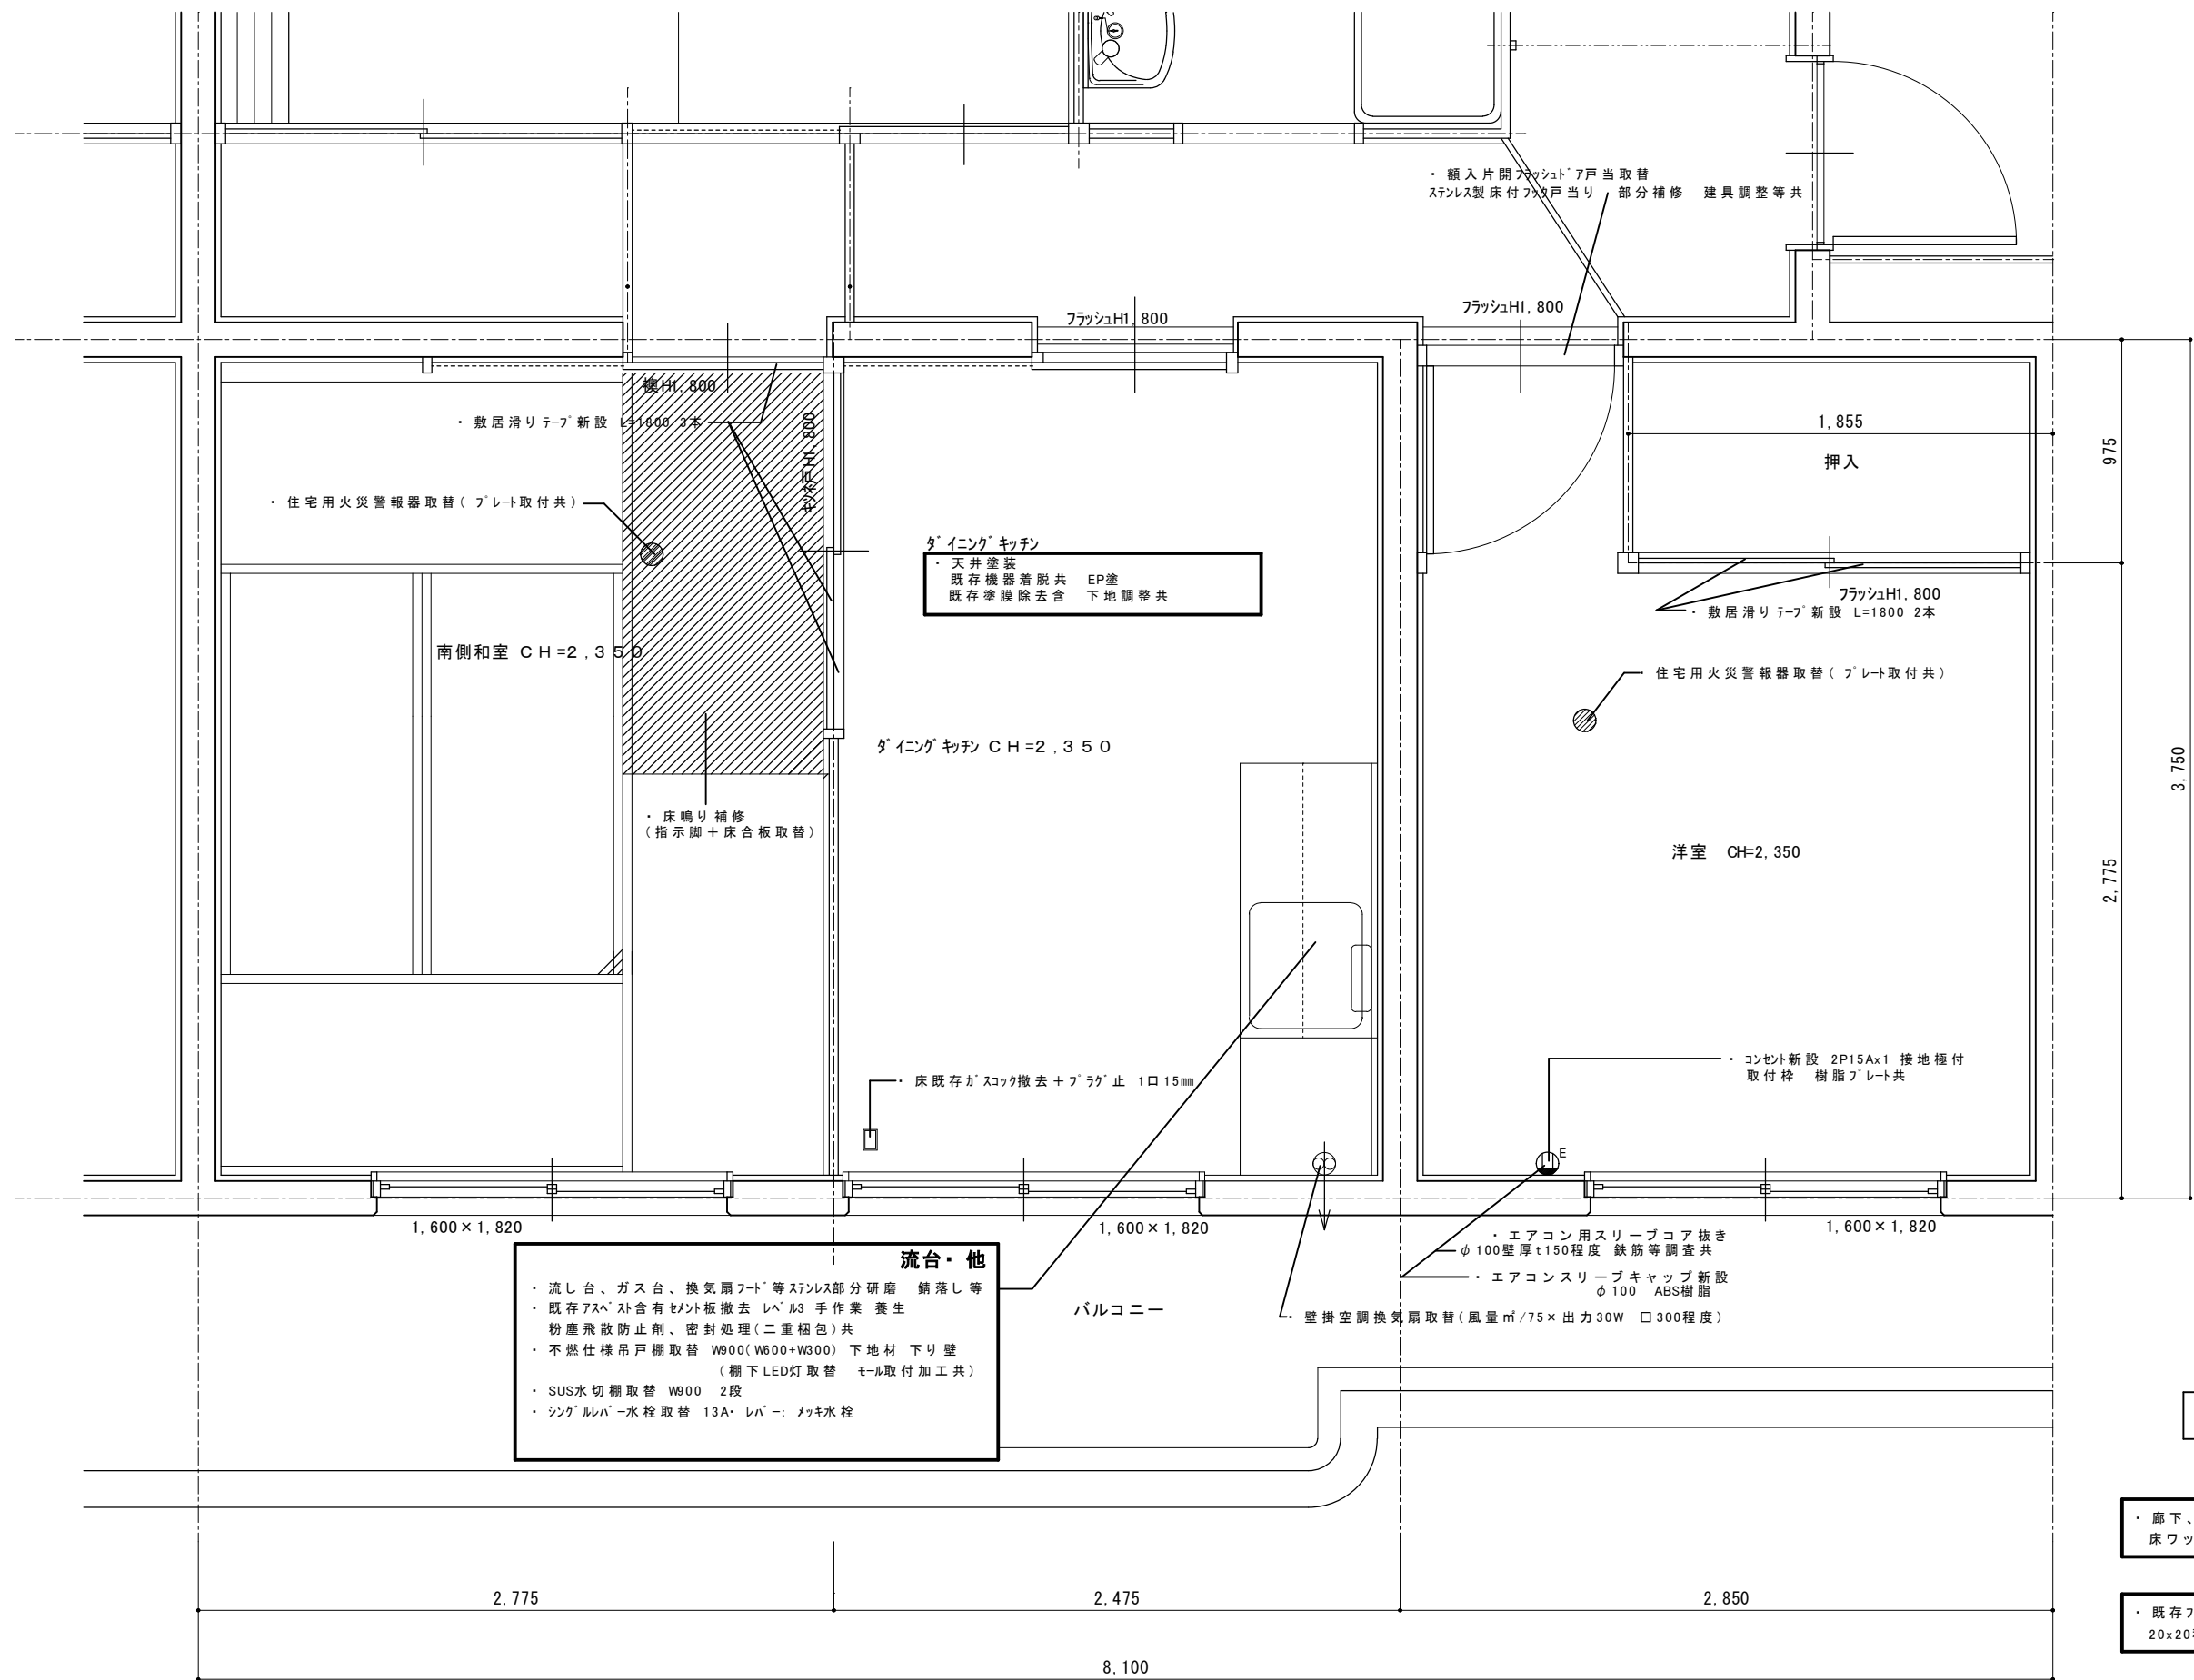

平面図 1/30

・廊下、洗面脱衣所、ダイニングキッチン、洋室
床ワックスがけ

・既存プリント合板壁、戸等タッチアップ補修
20×20程度 全室必要か所(全体で20か所程度)

年月日	年月日	鳥羽市建設課	承認	確認	作成	T-5	1F	工事名称 安楽島第2団地576号外1戸修繕工事	図面№ 05
.	.					573号	1:30		
.	.					平面図	下部		