位　置　図

S=1:2,500




※この図面はＡ１サイズを原寸とする。

工事名	市道神島9号線外1線配水管改良工事		
図面名	位　置　図		
道路名	市道神島9号線外1線		
縮　尺	S=1:2,500	図面番号	1 / 5
会社名	鳥羽市　神島町　地内		
事業所名	鳥羽市水道課		

平 面 図 S=1:250

標準断面図 S=1:20

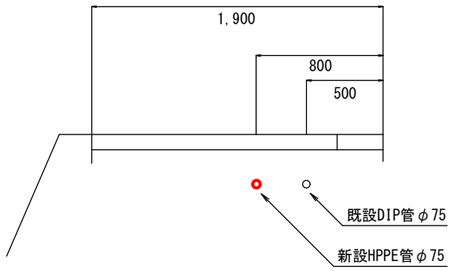



※この図面はＡ１サイズを原寸とする。

工事名	市道神島9号線外1線配水管改良工事		
図面名	平 面 図 ・ 標 準 断 面 図		
道路名	市道神島9号線外1線		
縮 尺	図 示	図面番号	2 / 5
会社名	鳥羽市 神島町 地内		
事業所名	鳥羽市水道課		

配管詳細図　S=FREE

給水引込管

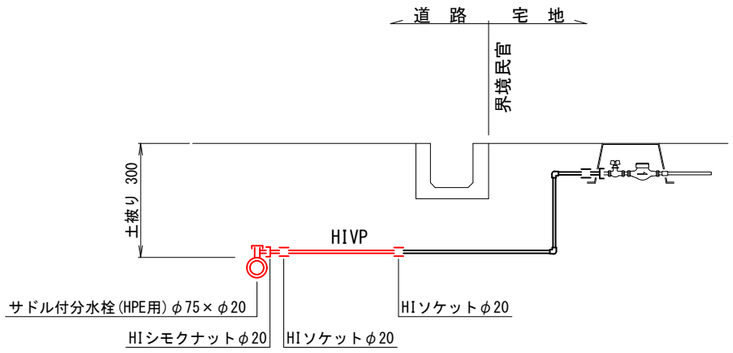

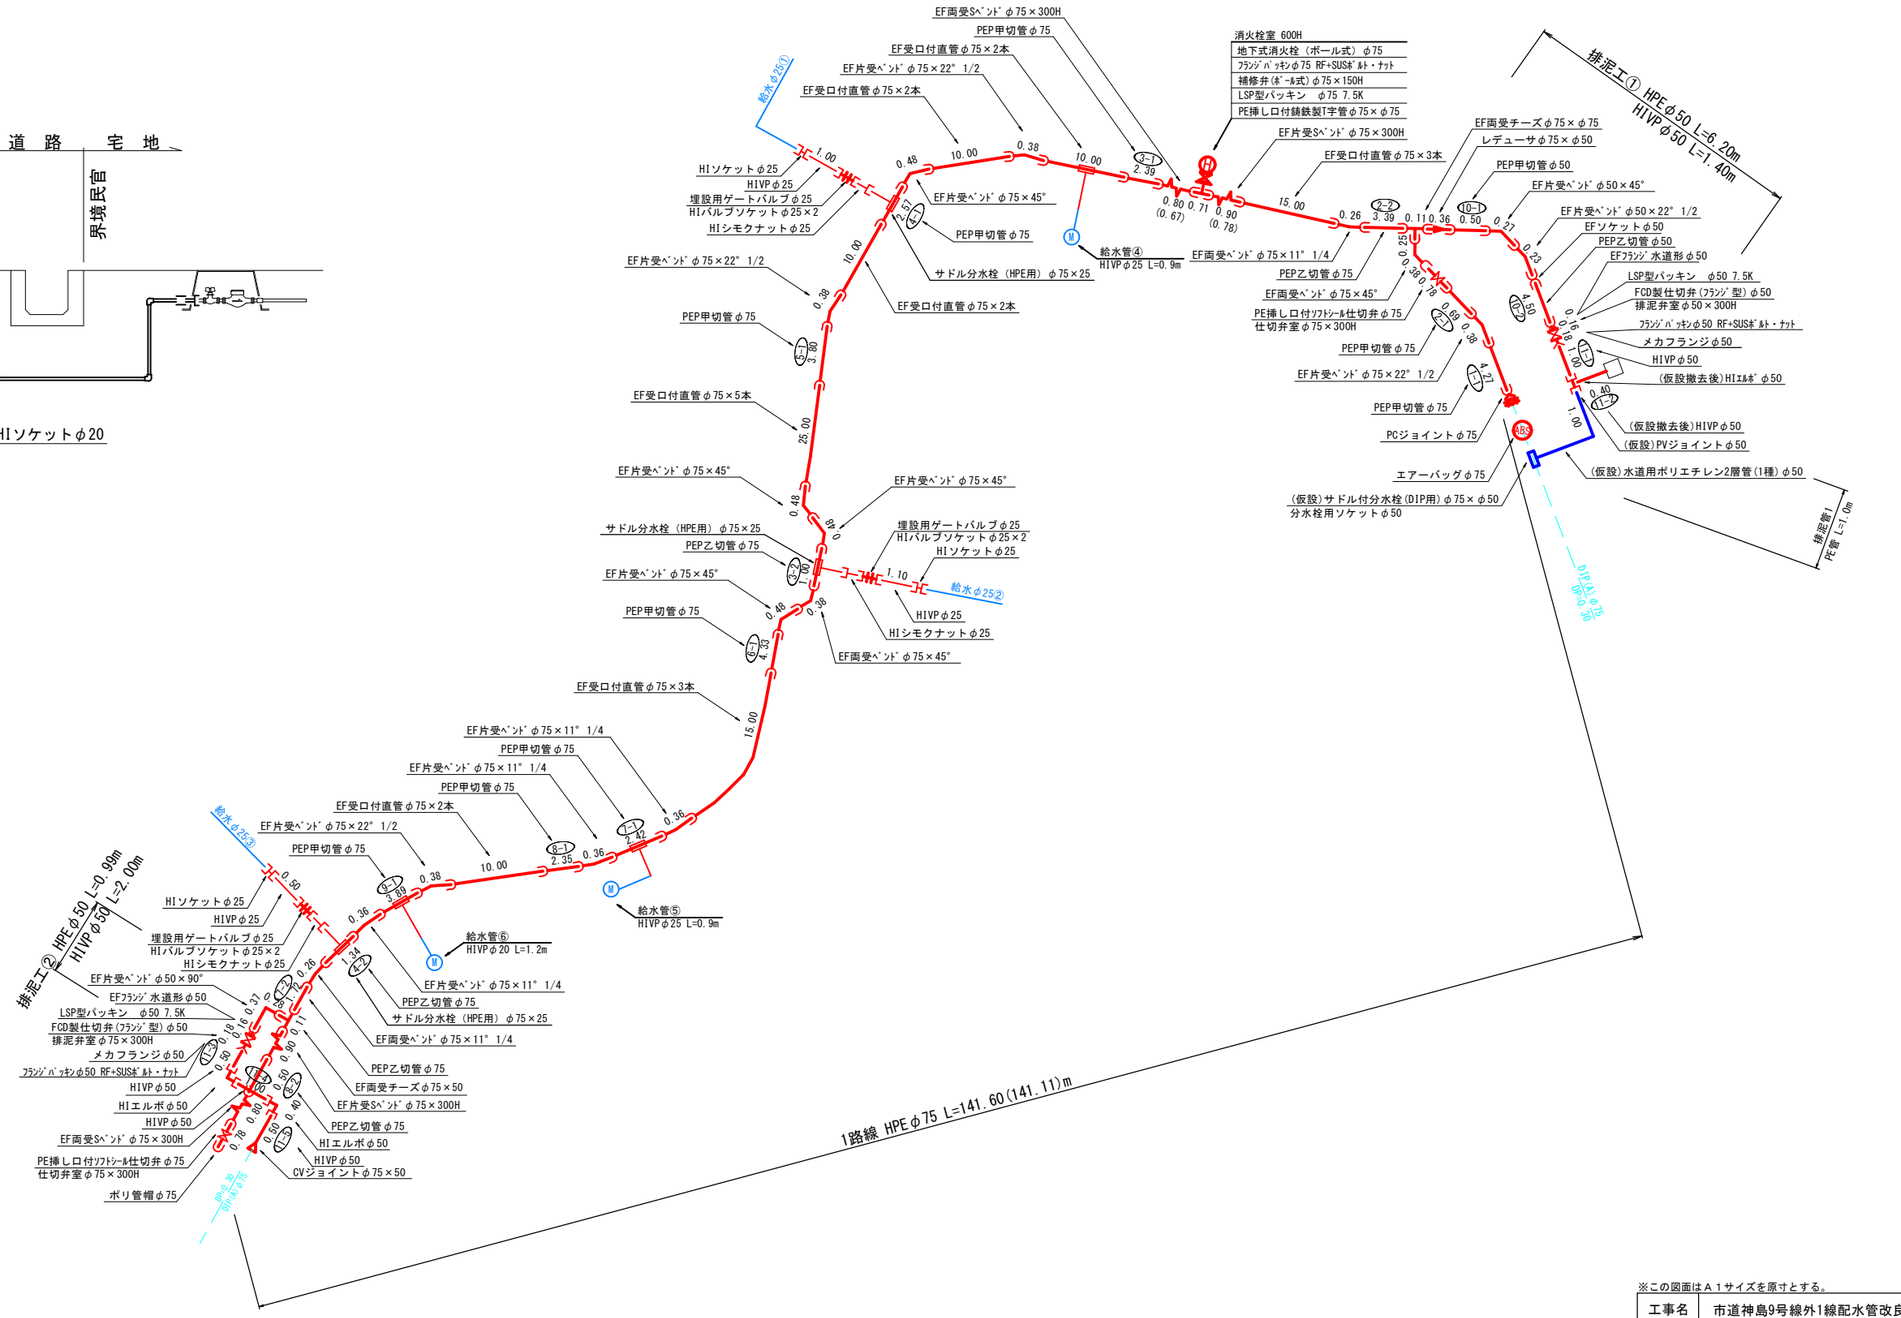


※この図面はＡ１サイズを原寸とする。

工事名	市道神島9号線外1線配水管改良工事		
図面名	配 管 詳 細 図		
道路名	市道神島9号線外1線		
縮　尺	S=FREE	図面番号	3 / 5
会社名	鳥羽市　神島町　地内		
事業所名	鳥羽市水道課		

土 工 定 規 図 S=1:20

新設管布設土工

（掘削時）　（復旧時）

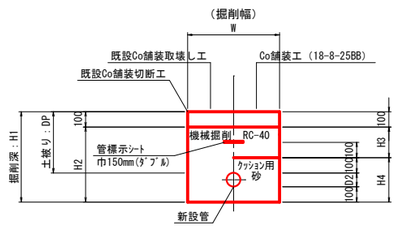


（単位mm）

土工種別	管　種	D2	DP	W	H1	H2	H3	H4	備　考
1号	HPPEφ75	90	300	600	490	390	100	290	素掘
2号	HPPEφ75	90	600	600	790	690	400	290	素掘
3号	HPPE・HIVPφ50	60	300	600	460	360	100	260	素掘
給1号	HIVPφ25・20	30	300	600	430	330	100	230	素掘

不断水分岐土工

（掘削時）　（復旧時）

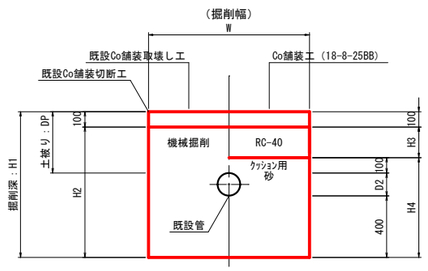

（単位mm）

土工種別	管　種	D2	DP	W	H1	H2	H3	H4	L	備　考
5号	DIPφ75	90	300	600	490	390	100	290	1000	ストッパー・素掘


※この図面はＡ１サイズを原寸とする。

工事名	市道神島9号線外1線配水管改良工事		
図面名	土工定規図		
道路名	市道神島9号線外1線		
縮　尺	S=1:20	図面番号	4 / 5
会社名	鳥羽市　神島町　地内		
事業所名	鳥羽市水道課		

弁 室 据 付 標 準 図 S=1:10


仕切弁・泥吐弁

２０蓋付枠

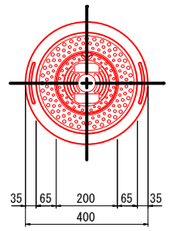


35×55蓋付枠消火栓

蓋文字：消火栓

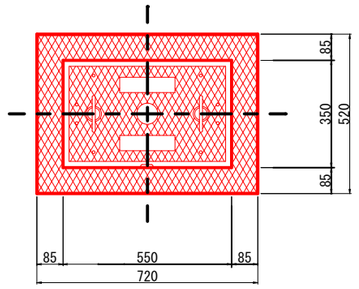


仕切弁・泥吐弁室設置標準図

土被りH300

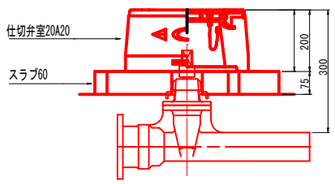

消火栓室設置標準図

土被りH600

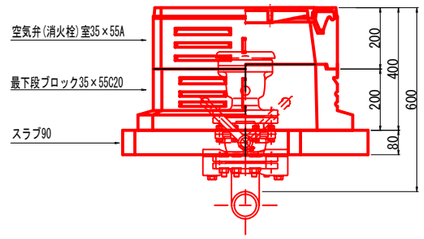

※この図面はＡ１サイズを原寸とする。

工事名	市道神島9号線外1線配水管改良工事		
図面名	弁室据付標準図		
道路名	市道神島9号線外1線		
縮　尺	S=1:10	図面番号	5 / 5
会社名	鳥羽市　神島町　地内		
事業所名	鳥羽市水道課		