鳥羽市武道館大屋根漏水対策工事

建　築　工　事　特　記　仕　様　書

１．適用範囲

１）図面、特記仕様書及び現場説明書に記載されてある事項以外は、国土交通省大臣官房官庁営繕部監修
「公共建築工事標準仕様書」（建築工事編）（電気設備工事編）（機械設備工事編）、
「公共建築改修工事標準仕様書」（建築工事編）（電気設備工事編）（機械設備工事編）及び、
「三重県公共工事共通仕様書」最新版に準ずる。
２）特記事項（・等を付記した事項）は◎印の付いたものを適用する。
◎印のない場合は※印の付いたものを適用する。　　◎印※印のある場合は共に適用する。

２．設計図書順位

現場説明書（質疑回答書含）→特記仕様書→設計書→標準（共通）仕様書→公共規格及びこれに準ずる規格

３．質疑及び軽微な変更

図面、仕様書の内容に相違のある場合、明記のない場合、又は疑いを生じた場合は全て監督員と協議し、
その指示により行う。

４．別途工事との取合い

受注者は併行して行われる別途工事に対して工事進行が速やかに行われる様、協力の事。

５．提出書類

１）契約書類、工程表、現場代理人等選任通知書、工事着手届、工事完成報告書、請求書、工事写真、
完成写真は必ず提出のこと。また、工事工程表、施工計画書、質疑応答書、工事月報、各工程検査願書、
下請人名簿、メーカーリスト、諸官庁届出書類控、施工図、製作図、施工要領書、打合議事録、
部分下請通知書、コンクリート調合表、各種材料承認願、各種材料試験成績表、竣工図、建築証明書、
引渡書、その他材料試験結果、品質性能証明書、各保証書等のうち監督員の指示によるもの。
２）工事写真
着工時ー着工時ー敷地及び周辺の道路、建築物、工作物等の現況の撮影。
工事中ー進捗状況の撮影記録をすると共に、特に施工後、隠ぺい又は埋設される部分は被写真に
巾広テープをそえて撮影する。　　完成時- 内外共。

６．官公署その他手続

◎工事中に必要な諸届、諸手続は受注者の責任において行うこととする。
・給水配管類の工事を行う場合は、速やかに施工業者（鳥羽市指定給水業者）を決定し、主管部署と協議
のうえ、水道課へ関係書類を提出してから給水関係工事を行うこと。
◎アスベスト有無の事前調査結果報告の対象となる工事については、アスベスト含有建材の有無にかかわ
らず、調査結果を労働基準監督署、三重県（南勢志摩地域活性化局環境室）及び監督員へ報告すること。

７．材料及び機器

◎使用材料、および機器は、すべてそれぞれの用途に適合する欠点のない製品で新品とし、日本工業規格（ＪＩＳ）、
日本電気工業規格（ＪＥＣ）、日本電気工業会標準（ＪＥＭ）等の規格が定められているものは、これらの規格品を
使用することとする。
◎特に高温部に使用される材料は、耐熱性に優れたものを使用し、さらに摩耗性が要求される部分については、耐摩
耗性に優れた材料を使用すること。

８．発生材の処理

・引渡しを要するもの　（　　）
・引渡しを要しないもの（　　）
※構外搬出（関係法令に従い適切に処理する）

９．補償期間

◎工事を実施した部分については、消耗部品を除き正式引渡しの日より２年間とする。

１０．その他

◎共通費算定工期(T)=1.7月
◎工事用水、工事電力等は利用できます。ただし、使用料金等については別途協議とする。
◎「建設工事に係る資材の再資源化等に関する法律」を遵守して工事を実施すること。
◎工事完成書類にﾏﾆｭﾌｪｽﾄの写しを添付すること。
◎工事日程等については、関係者と調整の上、施工すること。
◎出来高管理資料(照明器具：出来高図、出来高数量計算書)の提出をすること。
◎石綿含有建材調査：■調査済　□未調査（必要に応じ石綿定性分析等を行うこと。協議内容によりますが、
変更にて精査します。）
◎土日完全週休２日制（発注者指定型補正なし）：■有　□無



配置図（大明東町）


年　月　日		年　月　日	
．　．		．　．	
．　．		．　．	

鳥　羽　市　建　設　課

承　認	確　認	作　成


特記仕様書	
配置図	大明東町

工事名称	図面No.
鳥羽市武道館大屋根漏水対策工事	０１

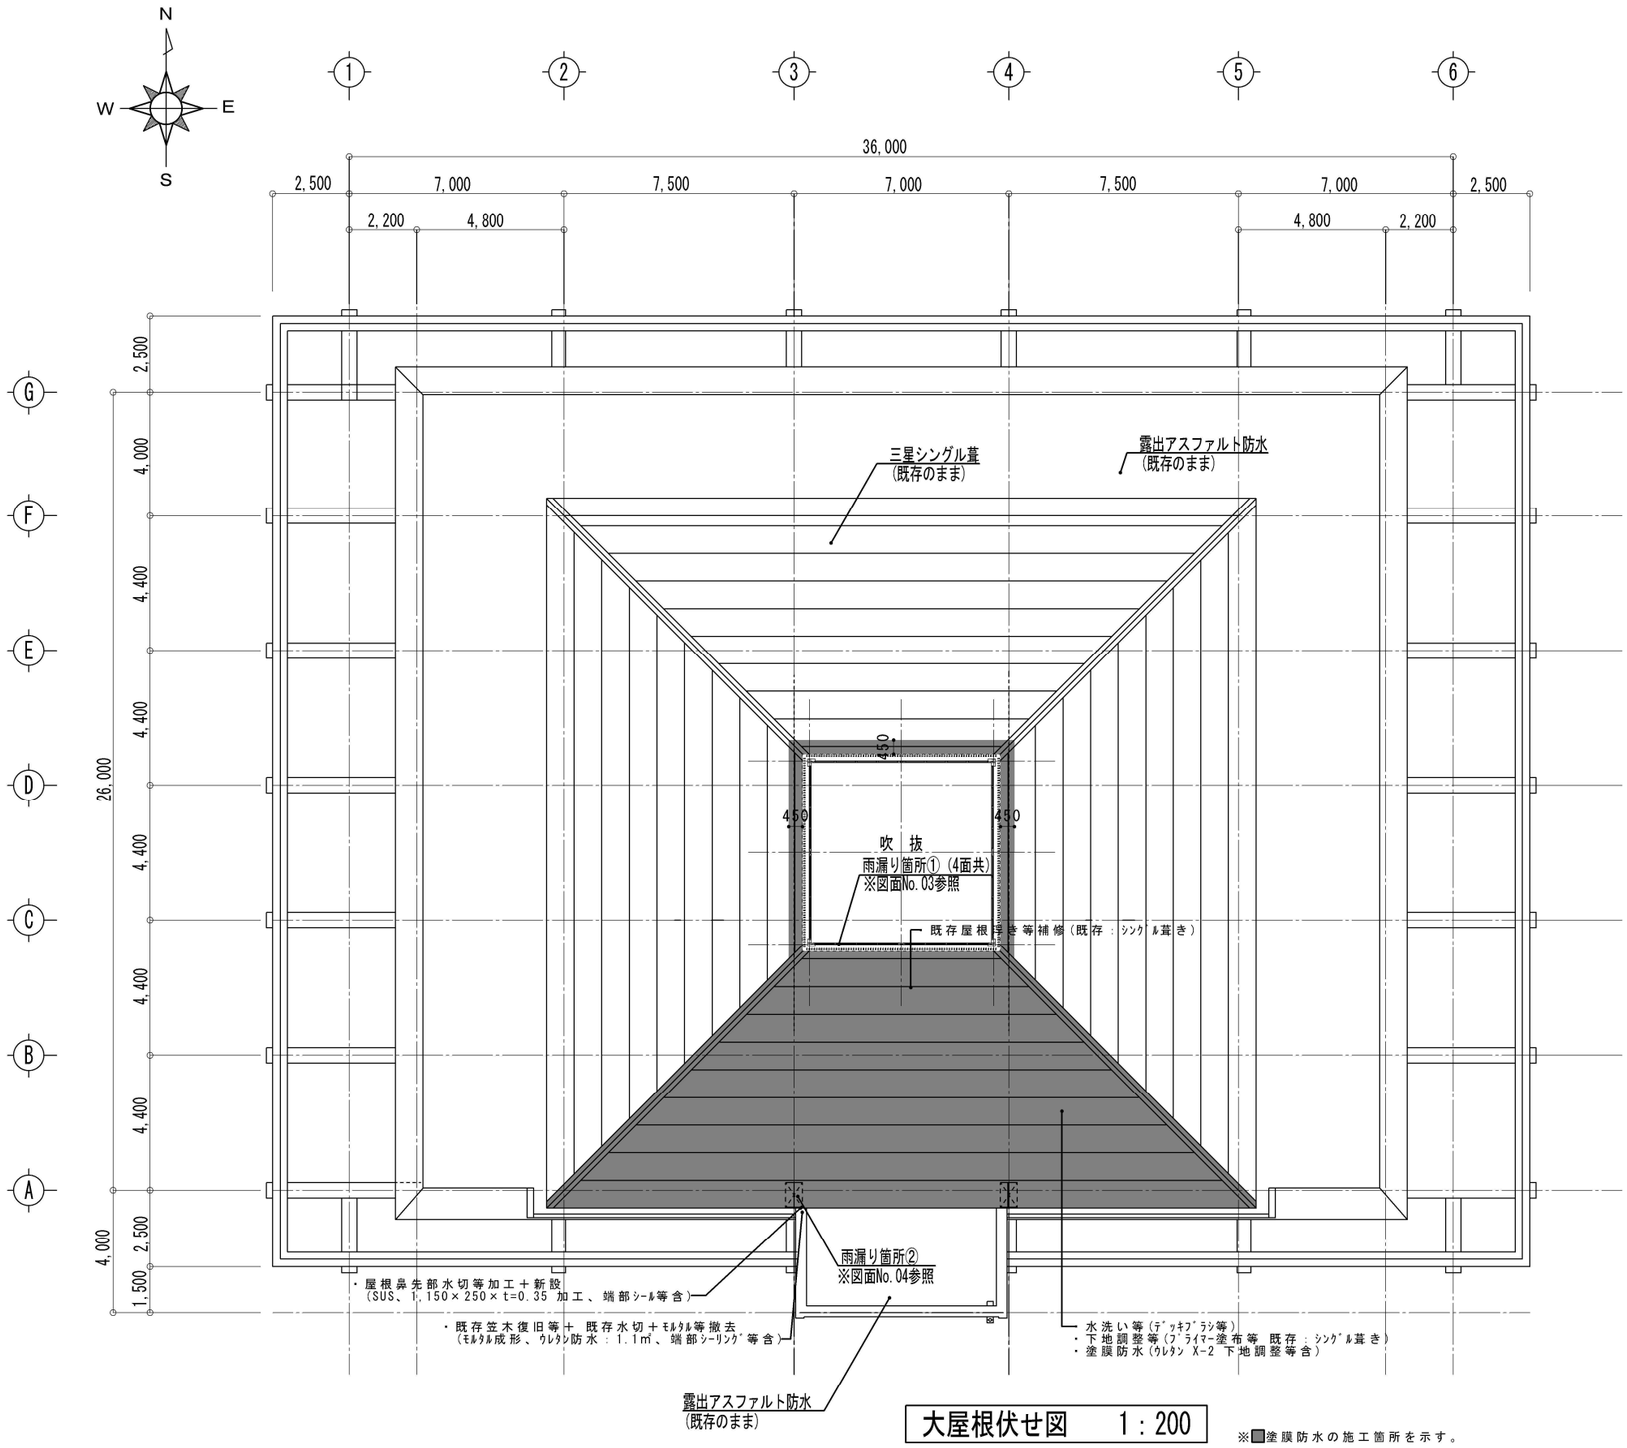


大屋根伏せ図　1：200

※■塗膜防水の施工箇所を示す。

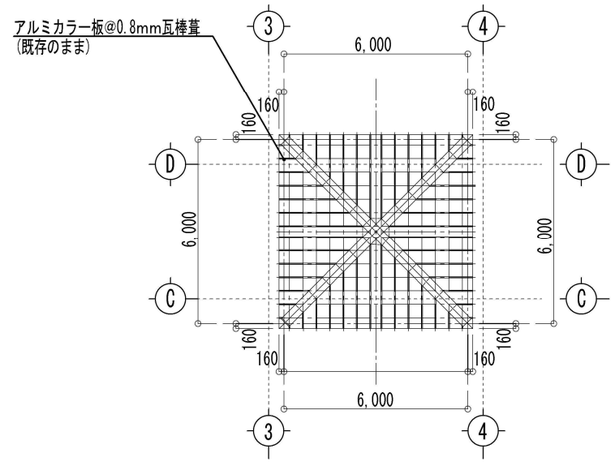


越屋根伏せ図　1：200

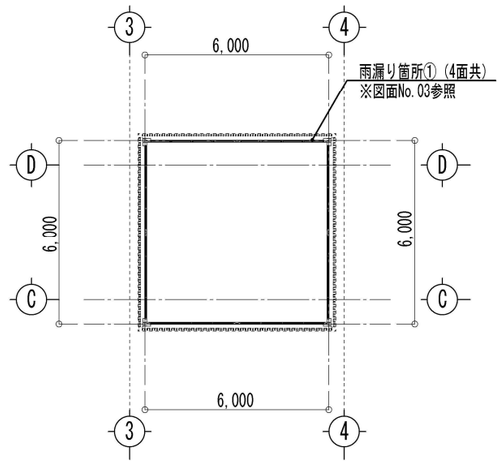

越屋根平面図　1：200





			鳥羽市役所建設課	承認	確認	作成	大屋根伏せ図	1:200	工事名称
							越屋根伏せ図	1:200	鳥羽市武道館大屋根漏水対策工事
							越屋根平面図	1:200	図面No. 02

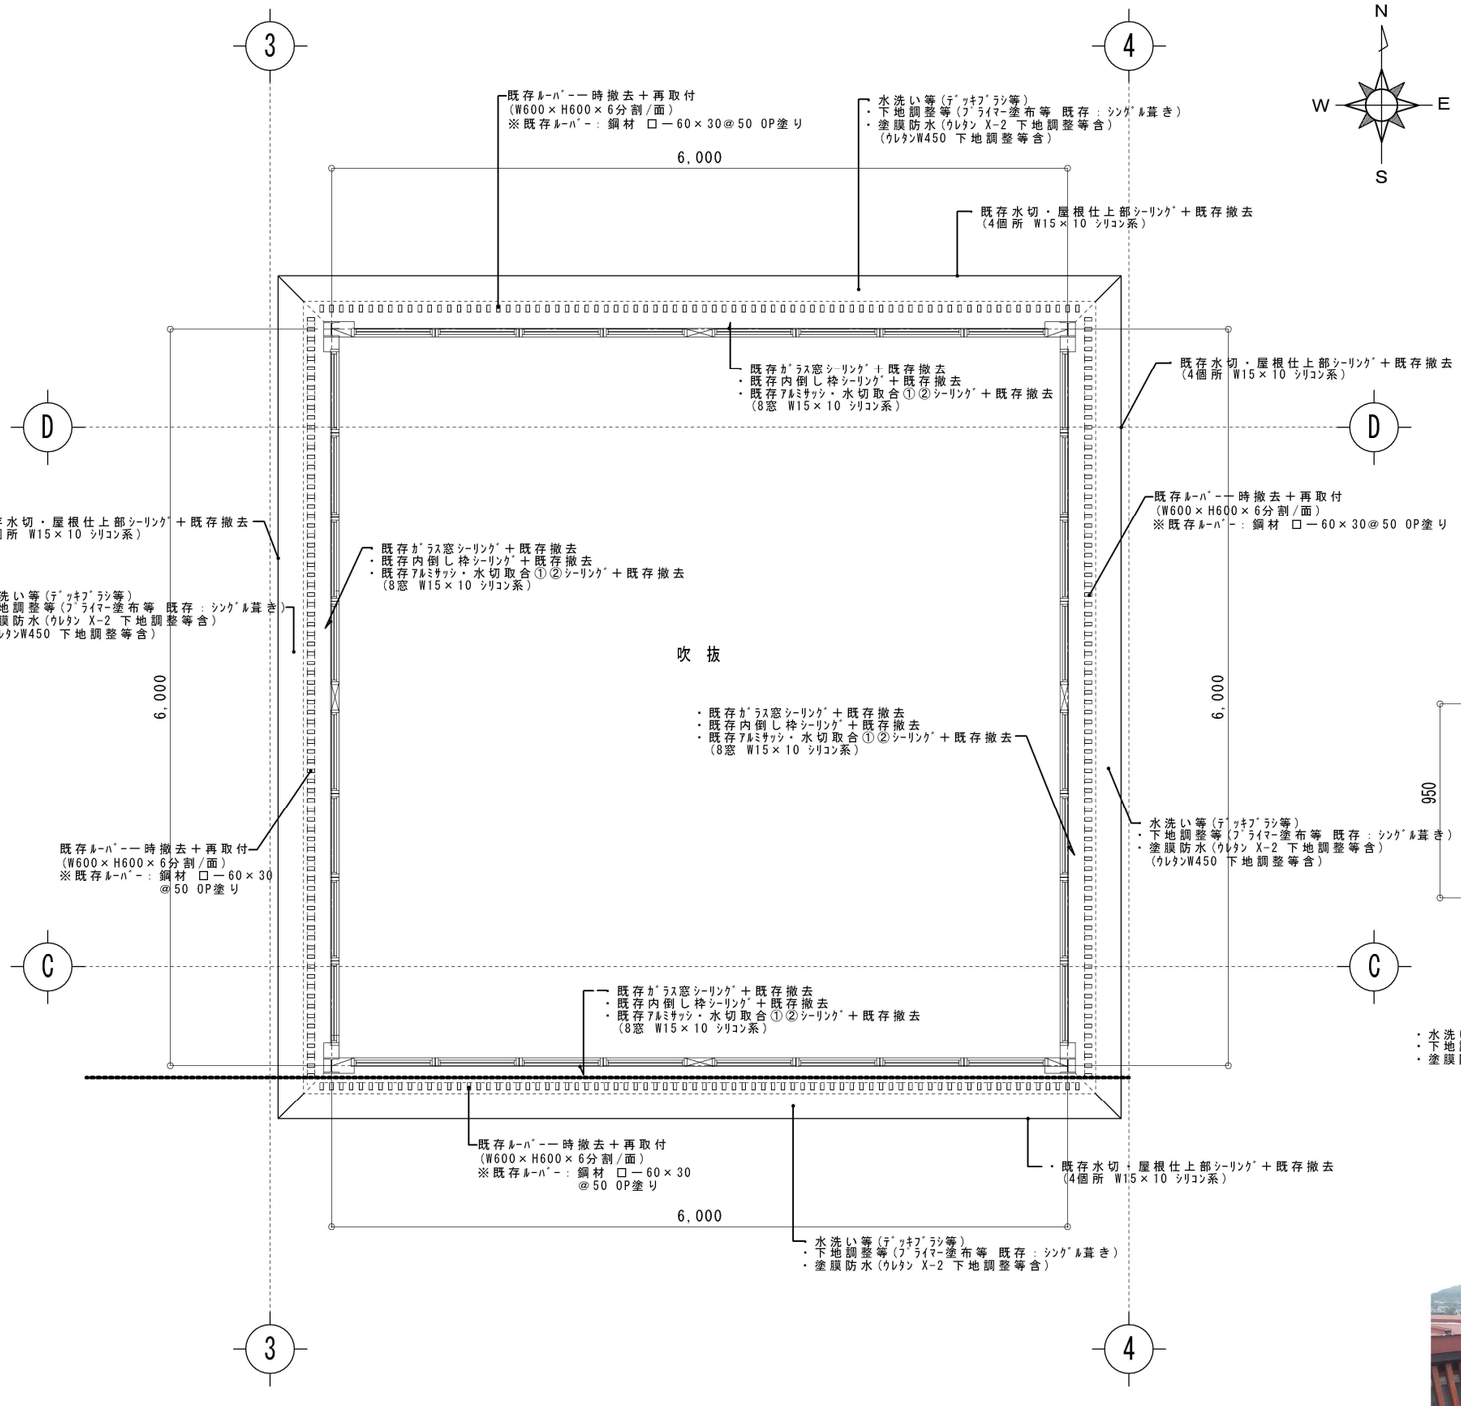

越屋根平面図　1：50

建具表

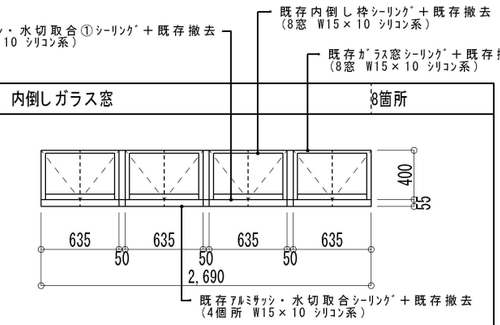記号	数量	内倒しガラス窓	8箇所
姿図			
場所		越屋根	
内法	見込	2690×400　70 mm	
型式	材質	4連内倒しガラス窓	
付属金物		ホイトコ　クレセント	
硝子		プレートワイヤー　厚さ6.8mm	※ガラス留付はシリコンシーリング施工とする
塗装			
備考		オペレーター装置	

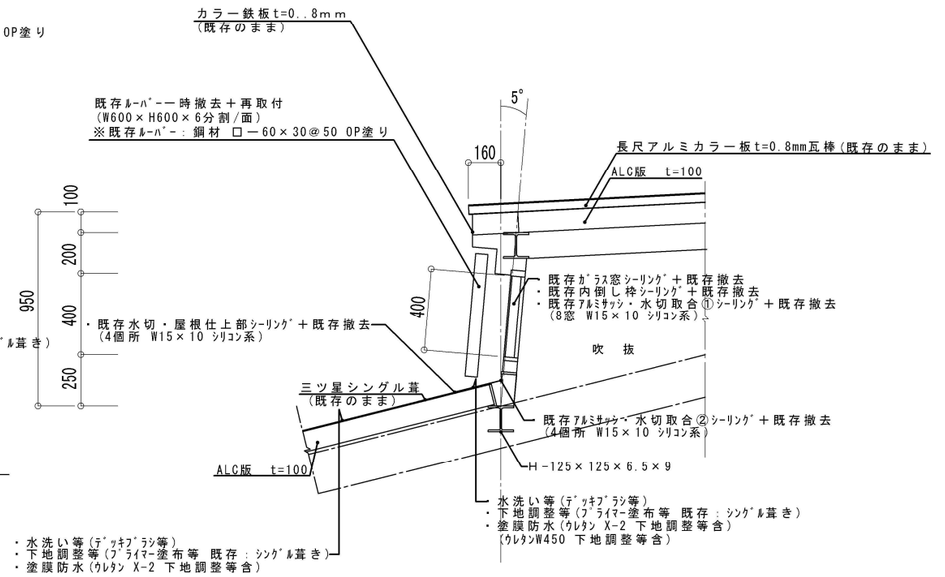


越屋根部断面詳細図　1：30

※アルミ水切りと屋根シングル葺取り合い油性コーキングは撤去し
シリコンシーリング施工しそのうえにウレタン防水施工する。（SL=450mm）
※内倒しガラス窓枠廻りはシリコンシーリング施工する。
※長尺アルミカラー板瓦棒葺とカラー鉄板の取り合いもシリコンシーリング施工する。






		鳥羽市役所建設課	承認	確認	作成	越屋根平面図 1:50 建具表 1:50 越屋根部断面詳細図 1:30	工事名称：鳥羽市武道館大屋根漏水対策工事 / 図面No.：03

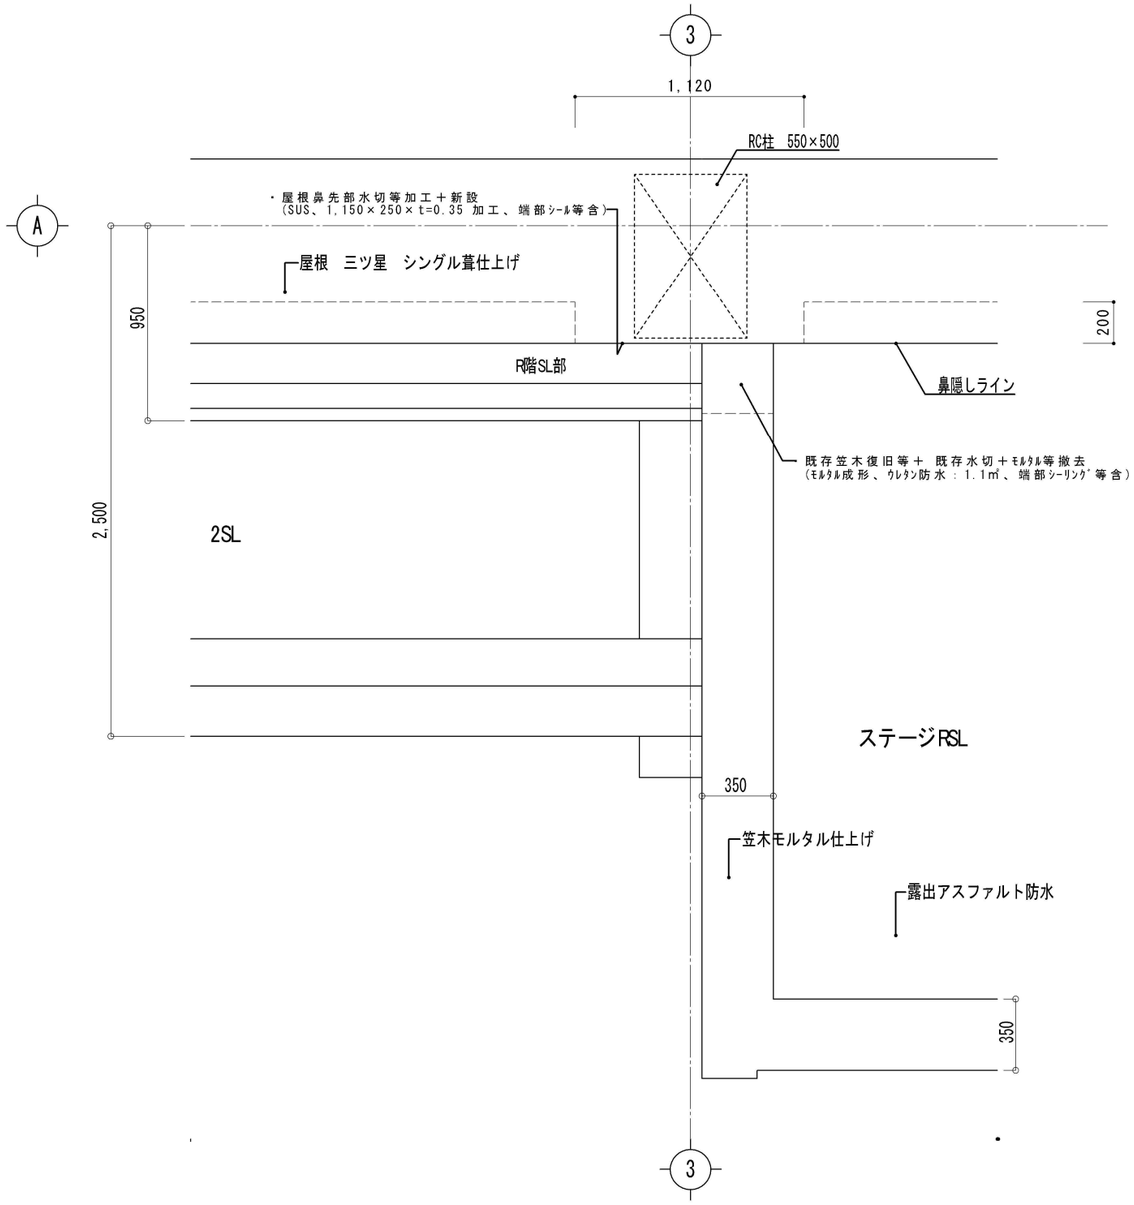

ステージ屋上平面図　1：30

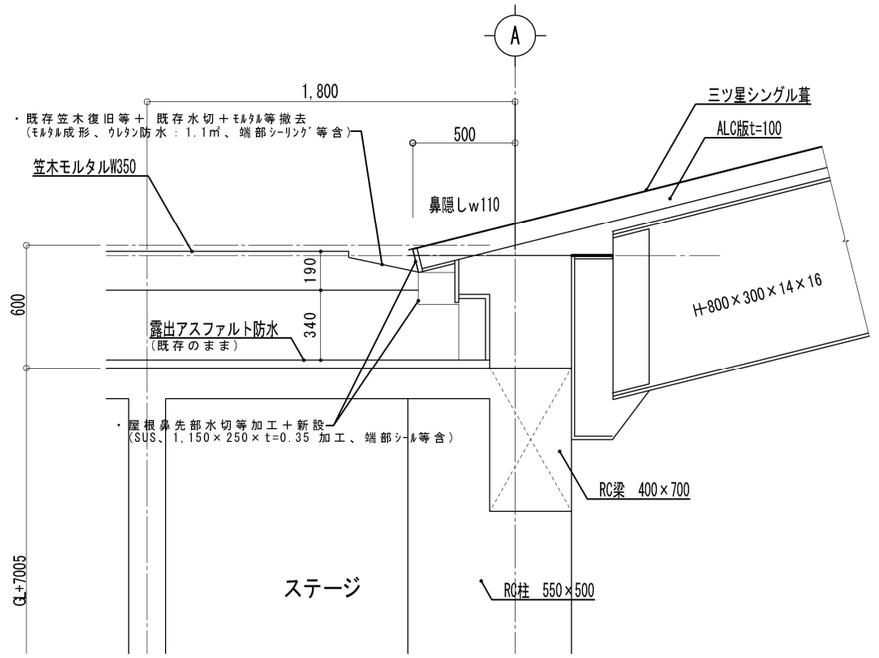

屋上断面詳細図　1：30



				承認	確認	作成	ｽﾃｰｼﾞ屋上平面図	1:30
	鳥羽市役所建設課						屋上断面詳細図	1:30
							R階SL部断面詳細図	1:30

工事名称
鳥羽市武道館大屋根漏水対策工事

図面No.
０４