
位　置　図


S=1:2,500

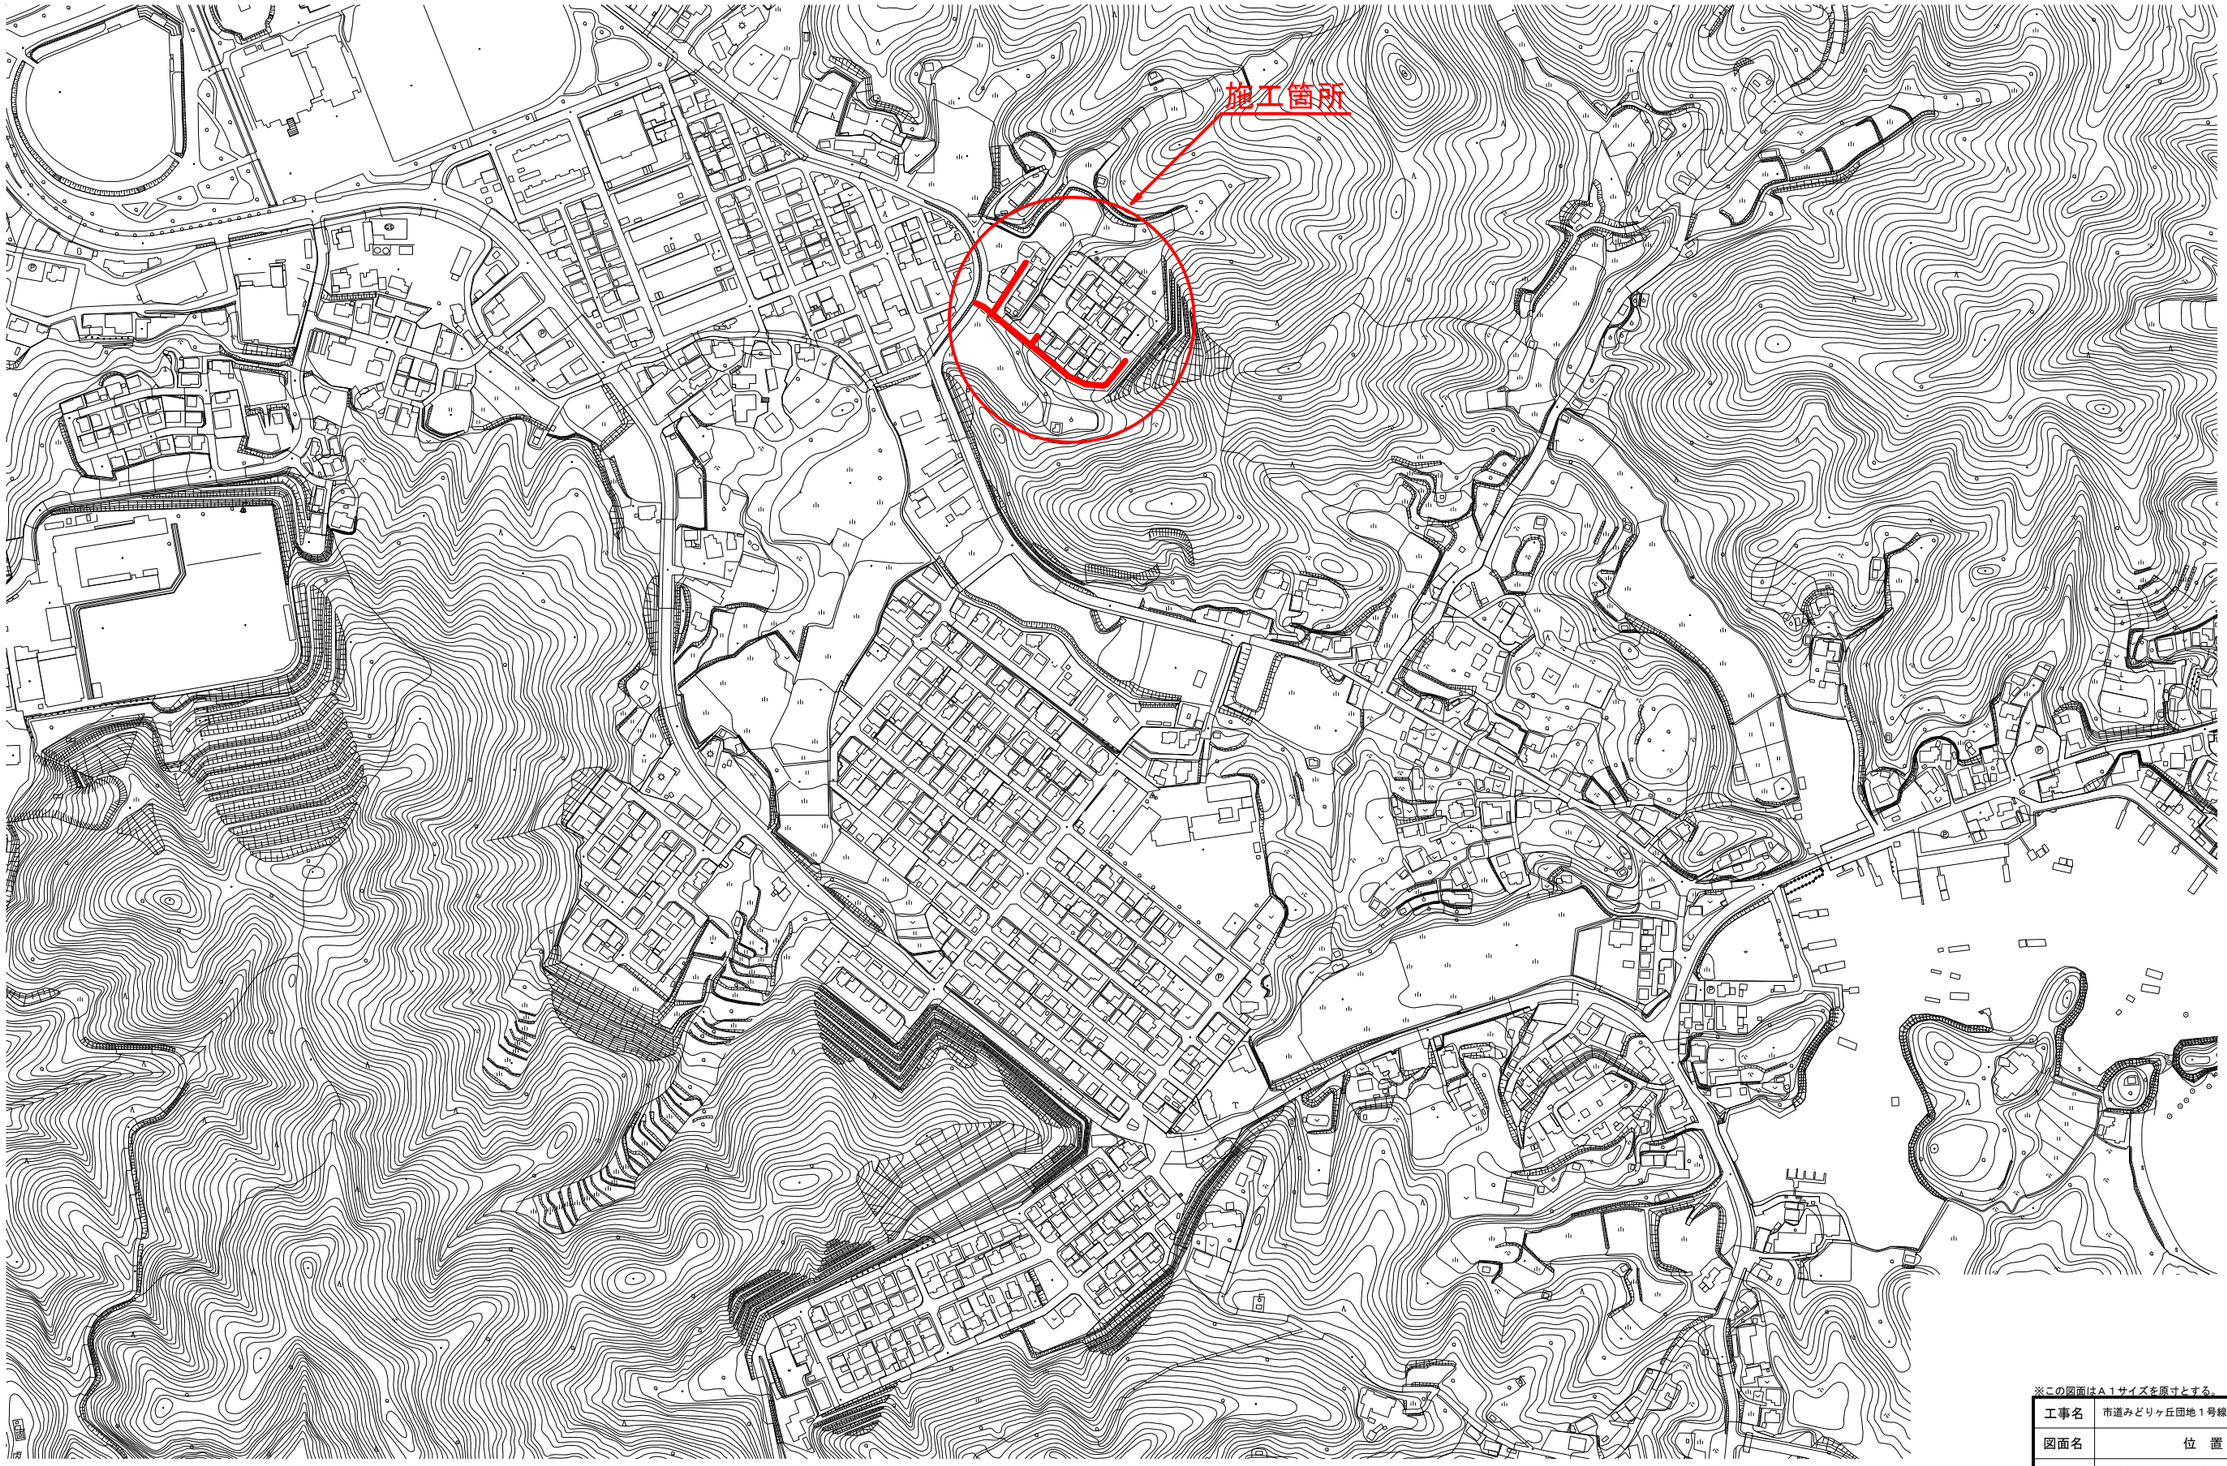

※この図面はＡ１サイズを原寸とする。

工事名	市道みどりヶ丘団地１号線外1線配水管改良工事		
図面名	位　置　図		
道路名	市道みどりヶ丘団地１号線外1線		
縮　尺	S=1:2,500	図面番号	1 / 6
施工場所	鳥羽市　安楽島町　地内		
事業所名	鳥羽市水道課		

平　面　図　S=1:250

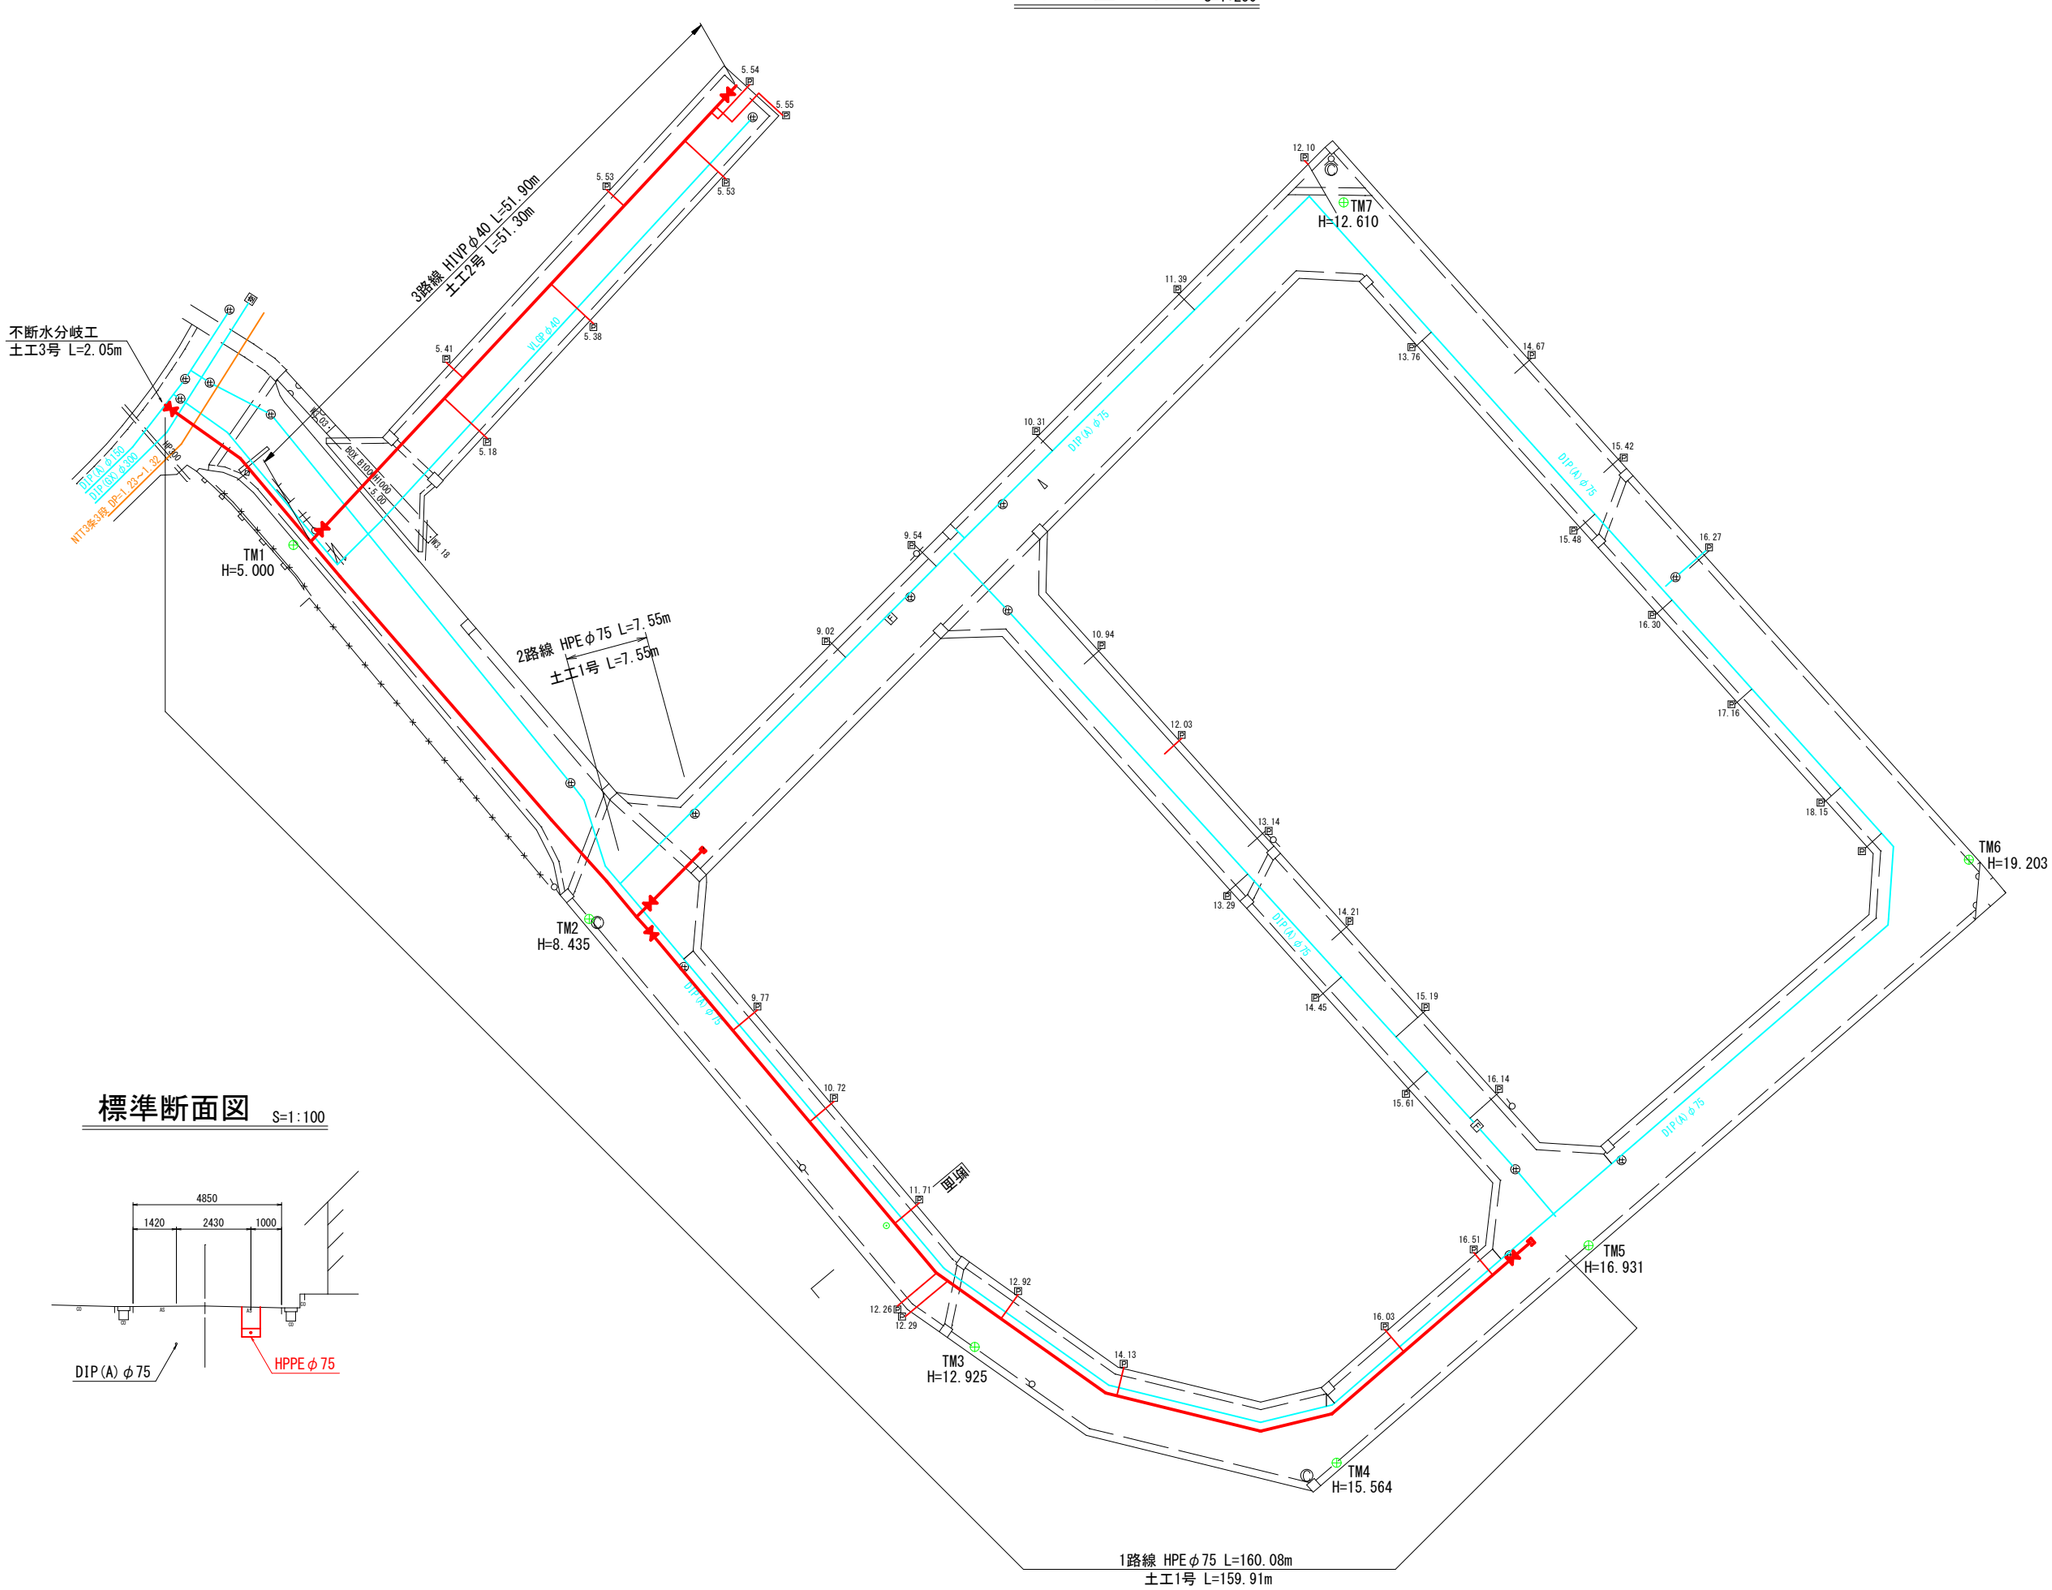


標準断面図　S=1:100


※この図面はＡ１サイズを原寸とする。

工事名	市道みどりヶ丘団地１号線外1線配水管改良工事		
図面名	平　面　図		
道路名	市道みどりヶ丘団地１号線外1線		
縮　尺	S=1:250	図面番号	2 / 6
施工場所	鳥羽市　安楽島町　地内		
事業所名	鳥羽市水道課		

配 管 詳 細 図 S=FREE

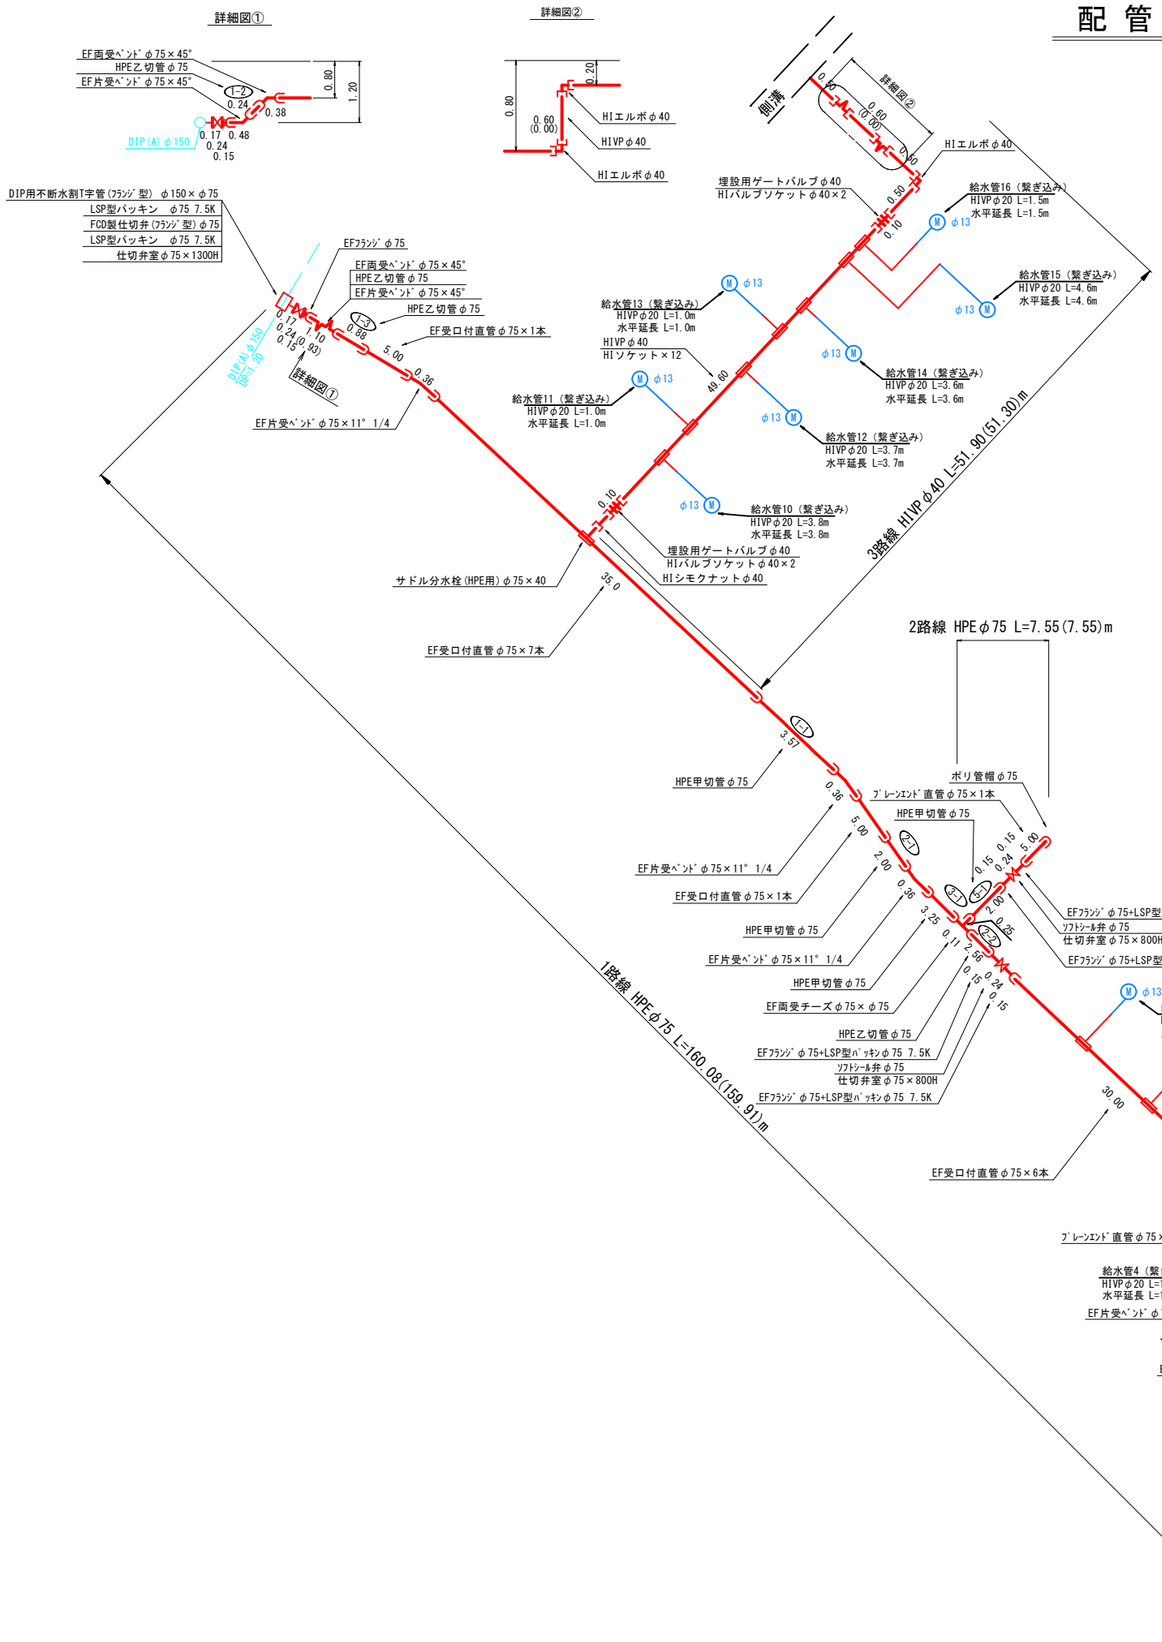

給水引込管

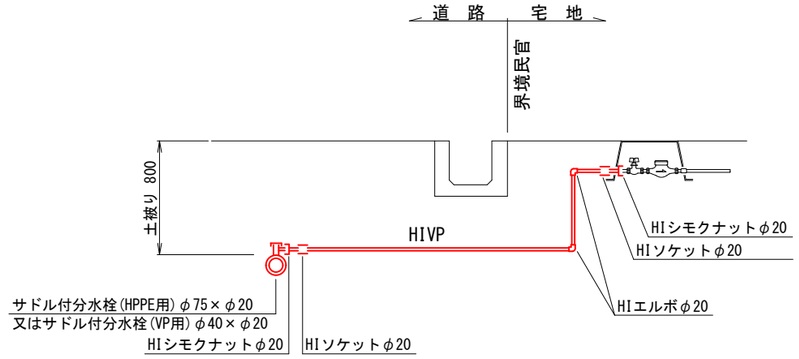


※この図面はＡ１サイズを原寸とする。

工事名	市道みどりヶ丘団地１号線外1線配水管改良工事		
図面名	配管詳細図		
道路名	市道みどりヶ丘団地１号線外1線		
縮 尺	S=FREE	図面番号	3 / 6
施工場所	鳥羽市 安楽島町 地内		
事業所名	鳥羽市水道課		

土 工 定 規 図 S=1:20

新設管布設土工
車道部（市道）

（掘削時）　　（仮復旧時）

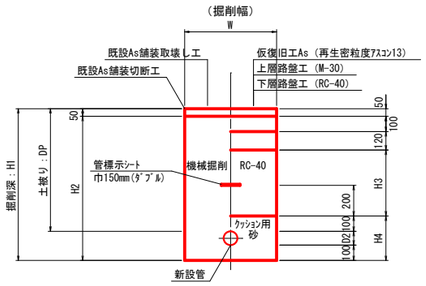


（単位mm）

土工種別	管　種	D2	DP	W	H1	H2	H3	H4	備　考
1号	HPEφ75	90	800	600	990	940	430	290	素掘
2号	H1VPφ40	50	800	600	950	900	430	250	素掘
給1号	H1VPφ20	30	800	600	930	880	430	230	素掘

新設管布設土工
宅地部


給2号

（掘削時）　　（仮復旧時）

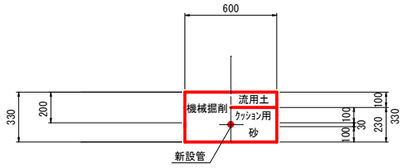


給3号

（掘削時）　　（仮復旧時）

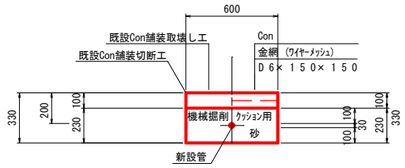

不断水分岐土工
車道部（市道）

（掘削時）　　（仮復旧時）

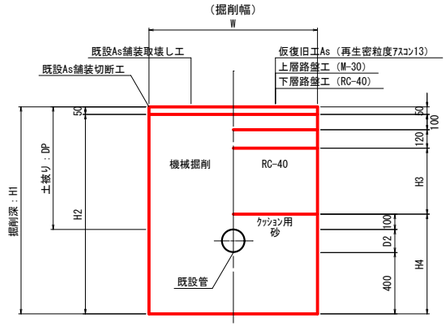


（単位mm）

土工種別	管　種	D2	DP	W	H1	H2	H3	H4	L	備　考
3号	DIPφ150	170	1200	1100	1770	1720	830	670	2050	土留

舗装復旧断面図 S=1:10

市道（車道）
（N1～3交通）

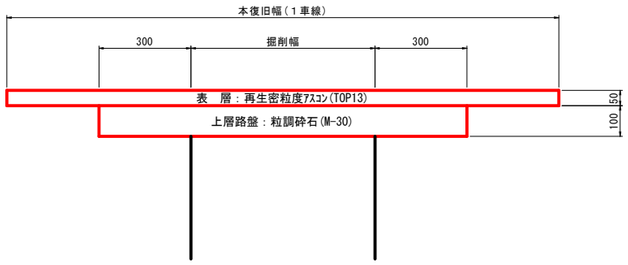


土 留 工 標 準 図 S=1:20

軽量鋼矢板

断面図

支保工１段梁

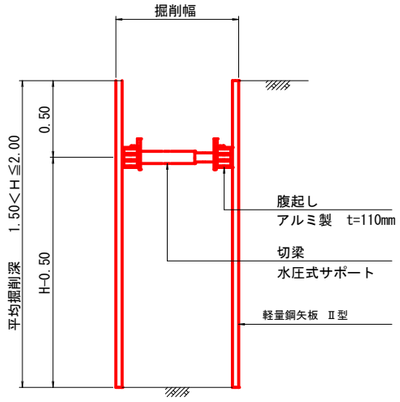

平均掘削深	矢板長	支保段数	腹起厚
1.50m＜H≦1.80m	2.00m	１段	110mm


※この図面はＡ１サイズを原寸とする。

工事名	市道みどりヶ丘団地１号線外1線配水管改良工事		
図面名	土工定規図・土留工標準図		
道路名	市道みどりヶ丘団地１号線外1線		
縮　尺	図　示	図面番号	4 / 6
施工場所	鳥羽市　安楽島町　地内		
事業所名	鳥羽市水道課		

弁 室 据 付 標 準 図 S=1:10


仕切弁鉄蓋

２４蓋付枠

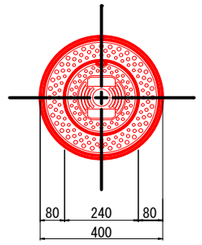


泥吐弁鉄蓋

【 φ40 】
２０蓋付枠

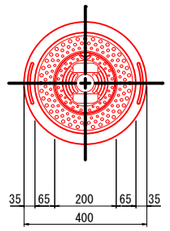


仕切弁室設置標準図

土被りH800

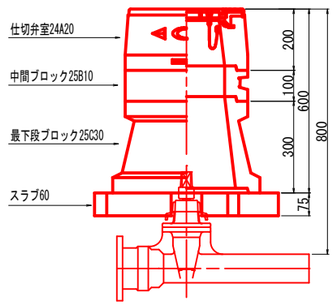


土被りH1200

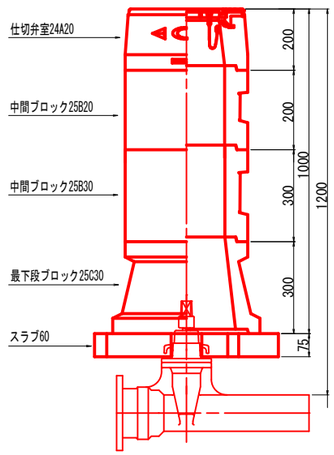

泥吐弁室設置標準図


【 φ50・φ40 】
土被りH800

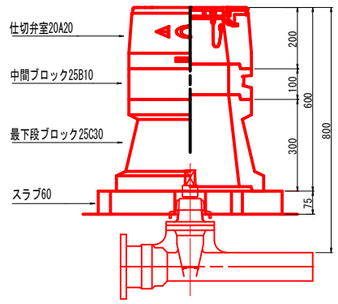

※この図面はＡ１サイズを原寸とする。

工事名	市道みどりヶ丘団地１号線外1線配水管改良工事		
図面名	弁室据付標準図		
道路名	市道みどりヶ丘団地１号線外1線		
縮　尺	S=1:10	図面番号	5 / 6
施工場所	鳥羽市　安楽島町　地内		
事業所名	鳥羽市水道課		

舗 装 復 旧 図 S=1:250

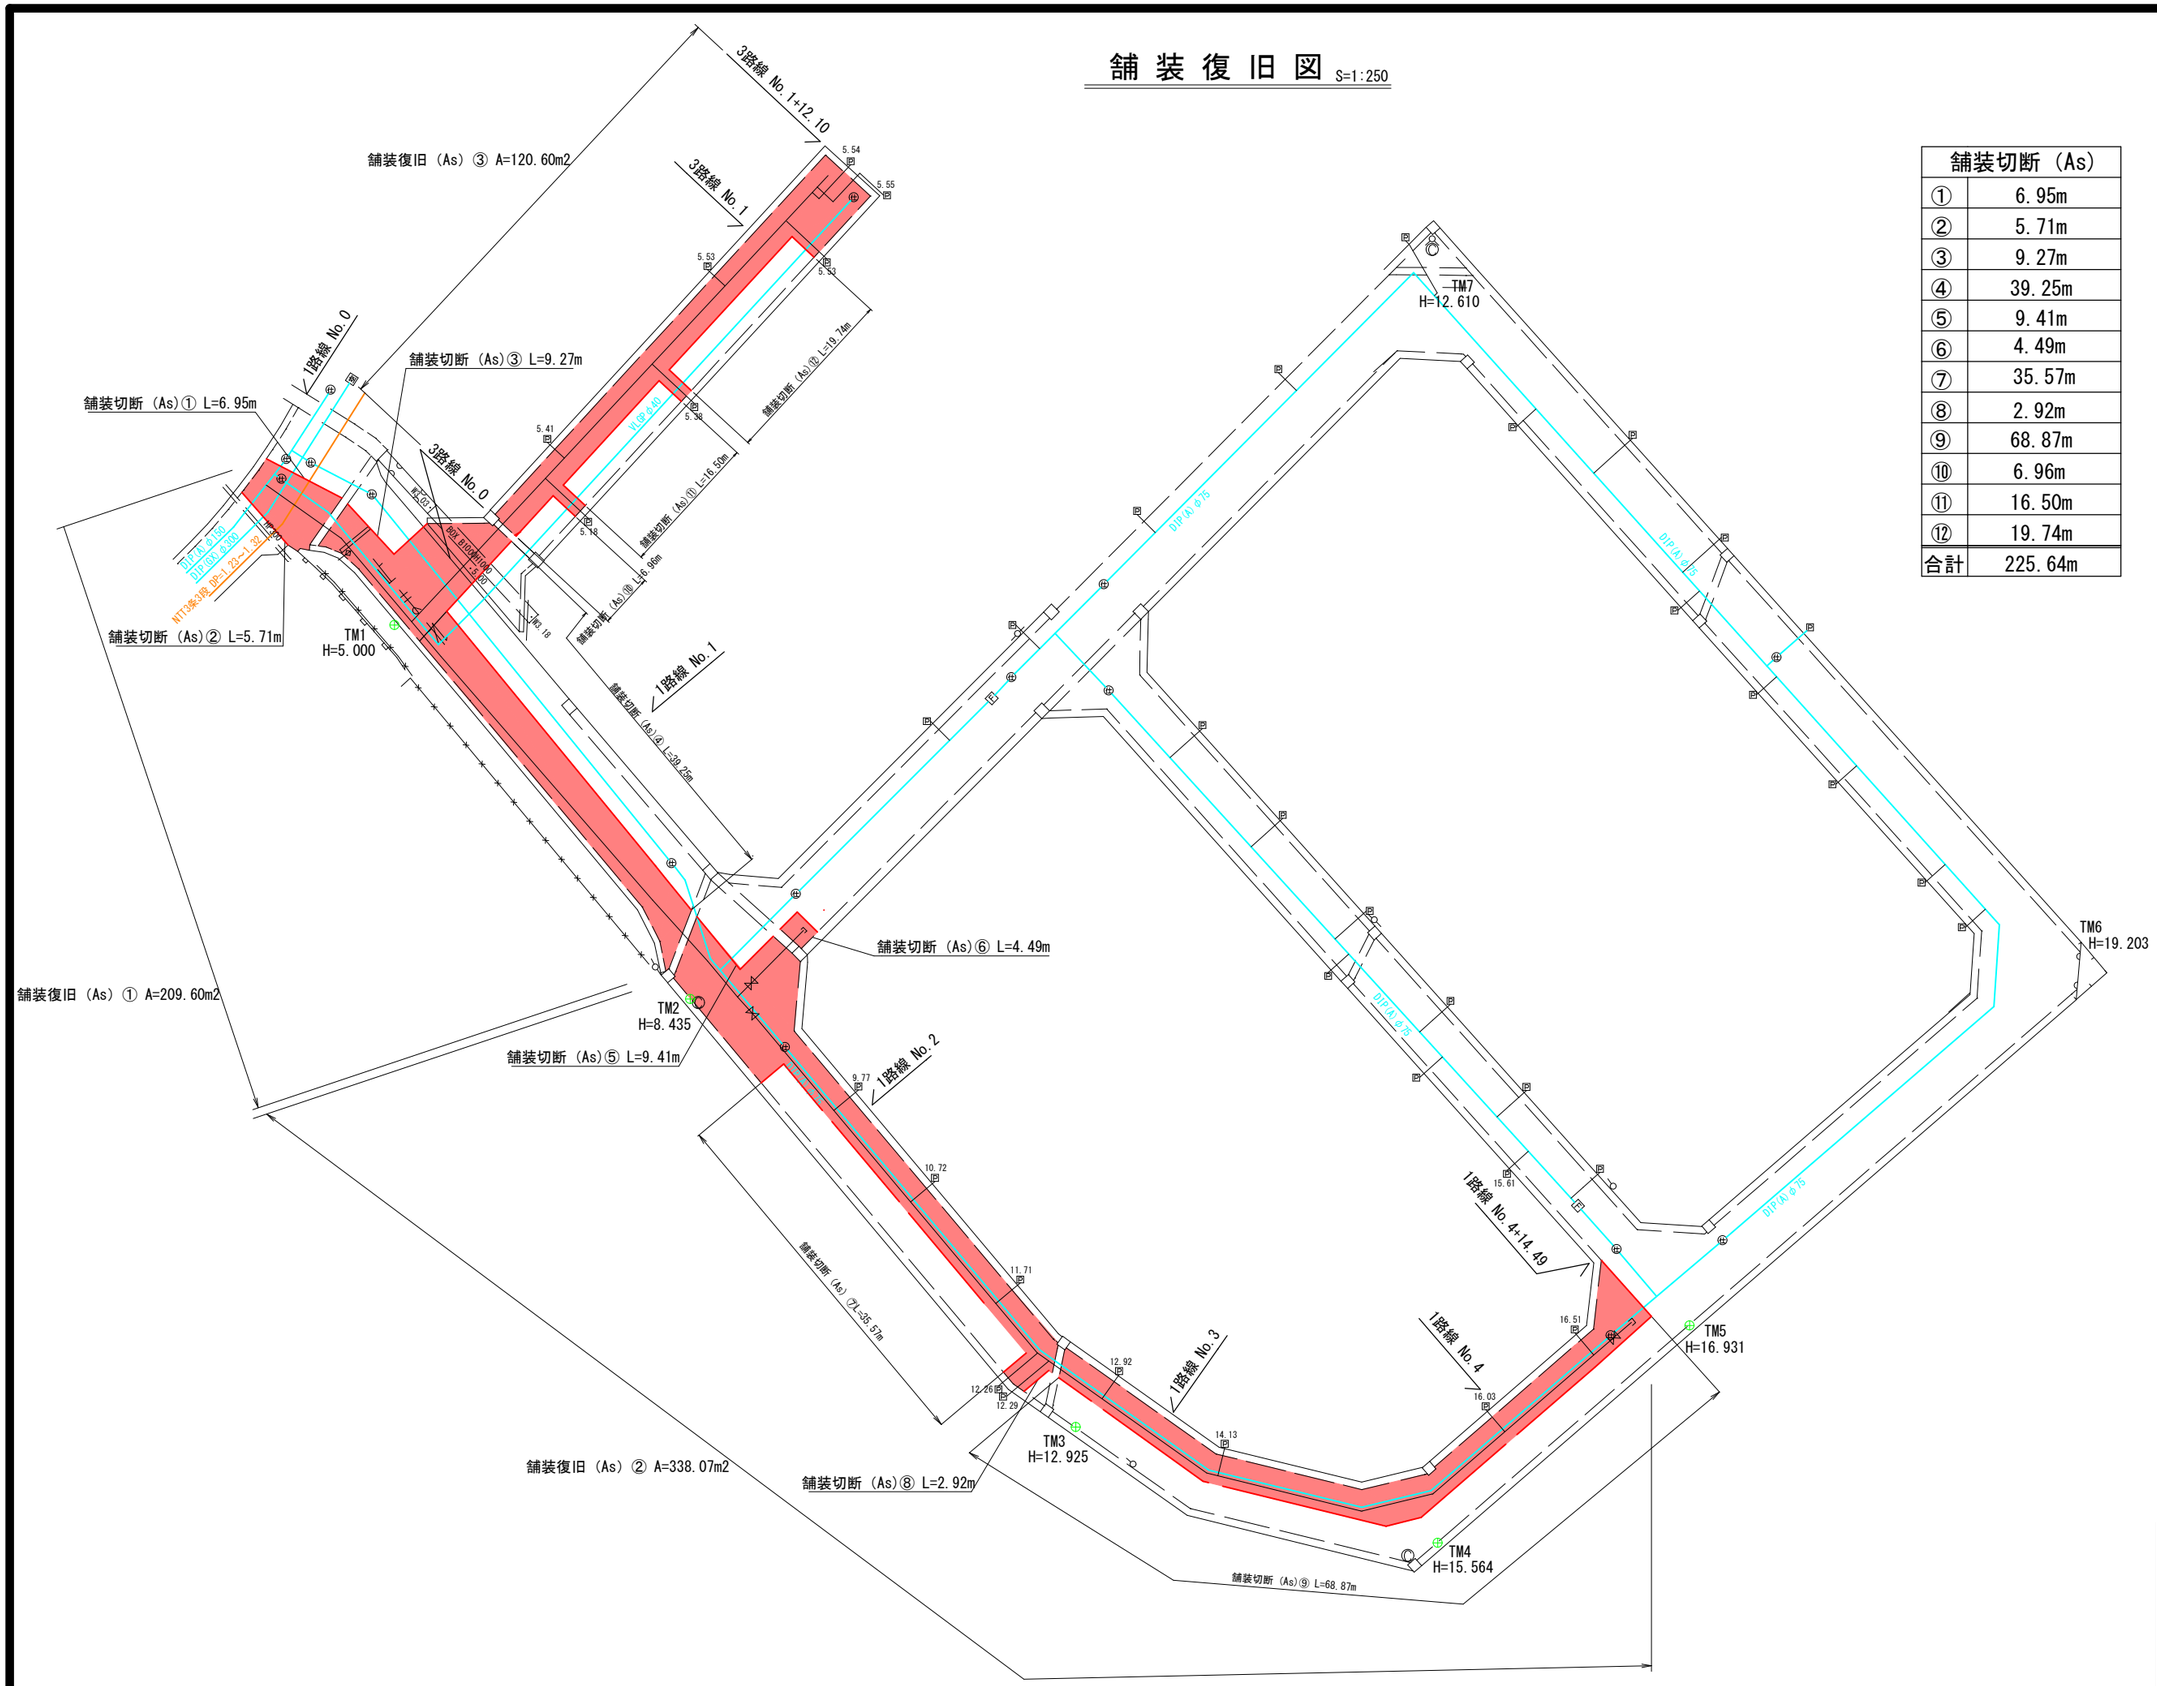

舗装切断（As）	
①	6.95m
②	5.71m
③	9.27m
④	39.25m
⑤	9.41m
⑥	4.49m
⑦	35.57m
⑧	2.92m
⑨	68.87m
⑩	6.96m
⑪	16.50m
⑫	19.74m
合計	225.64m

舗装復旧（As）	
①	209.60m2
②	338.07m2
③	120.60m2
合計	668.27m2

※この図面はＡ１サイズを原寸とする。

工事名	市道みどりヶ丘団地１号線外1線配水管改良工事		
図面名	舗装復旧図		
道路名	市道みどりヶ丘団地１号線外1線		
縮　尺	S=1:250	図面番号	6 / 6
施工場所	鳥羽市　安楽島町　地内		
事業所名	鳥羽市水道課		