

① 平成27年度 緑化工取りまとめ表


大山

施 工 日	期間 (日)	作業区分	苗木 (本)	対象面積 (m ²)	施 工 箇 所	苗木の種類
平成27年 5月20日		苗木植え付け	430	3,497	70ml	ヤシャブシ、ウバメガシ
						スタジイ、トベラ
平成27年 5月21日		苗木植え付け	370	3,393	60ml	ネズミモチ、ヤマモモ
						シャリンバイ、アキグミ
						アカメガシワ、ヤマハギ
						オオイタビ、イタビカズラ
						テイカカズラ
大 山 合 計		苗木植え付け	800	6,890		

東山

施 工 日	期間 (日)	作業区分	ブロック (個数)	対象面積 (m ²)	施 工 箇 所	吹付種子の種類
平成27年 5月27日	2	種子吹付け	—	5,169	120ml	ケンタッキーブルーグラス
						バミューダグラス
						クリーピングレッドフェスク
						メドハギ
東 山 合 計		種子吹付け	—	5,169		
		種子・増し吹き	—	0		

大 山 + 東 山 合 計	種子吹付け	—	5,169	120ml	
	種子・増し吹き	—	—		
	苗木植付け(本)	800	6,890	70ml、60ml	

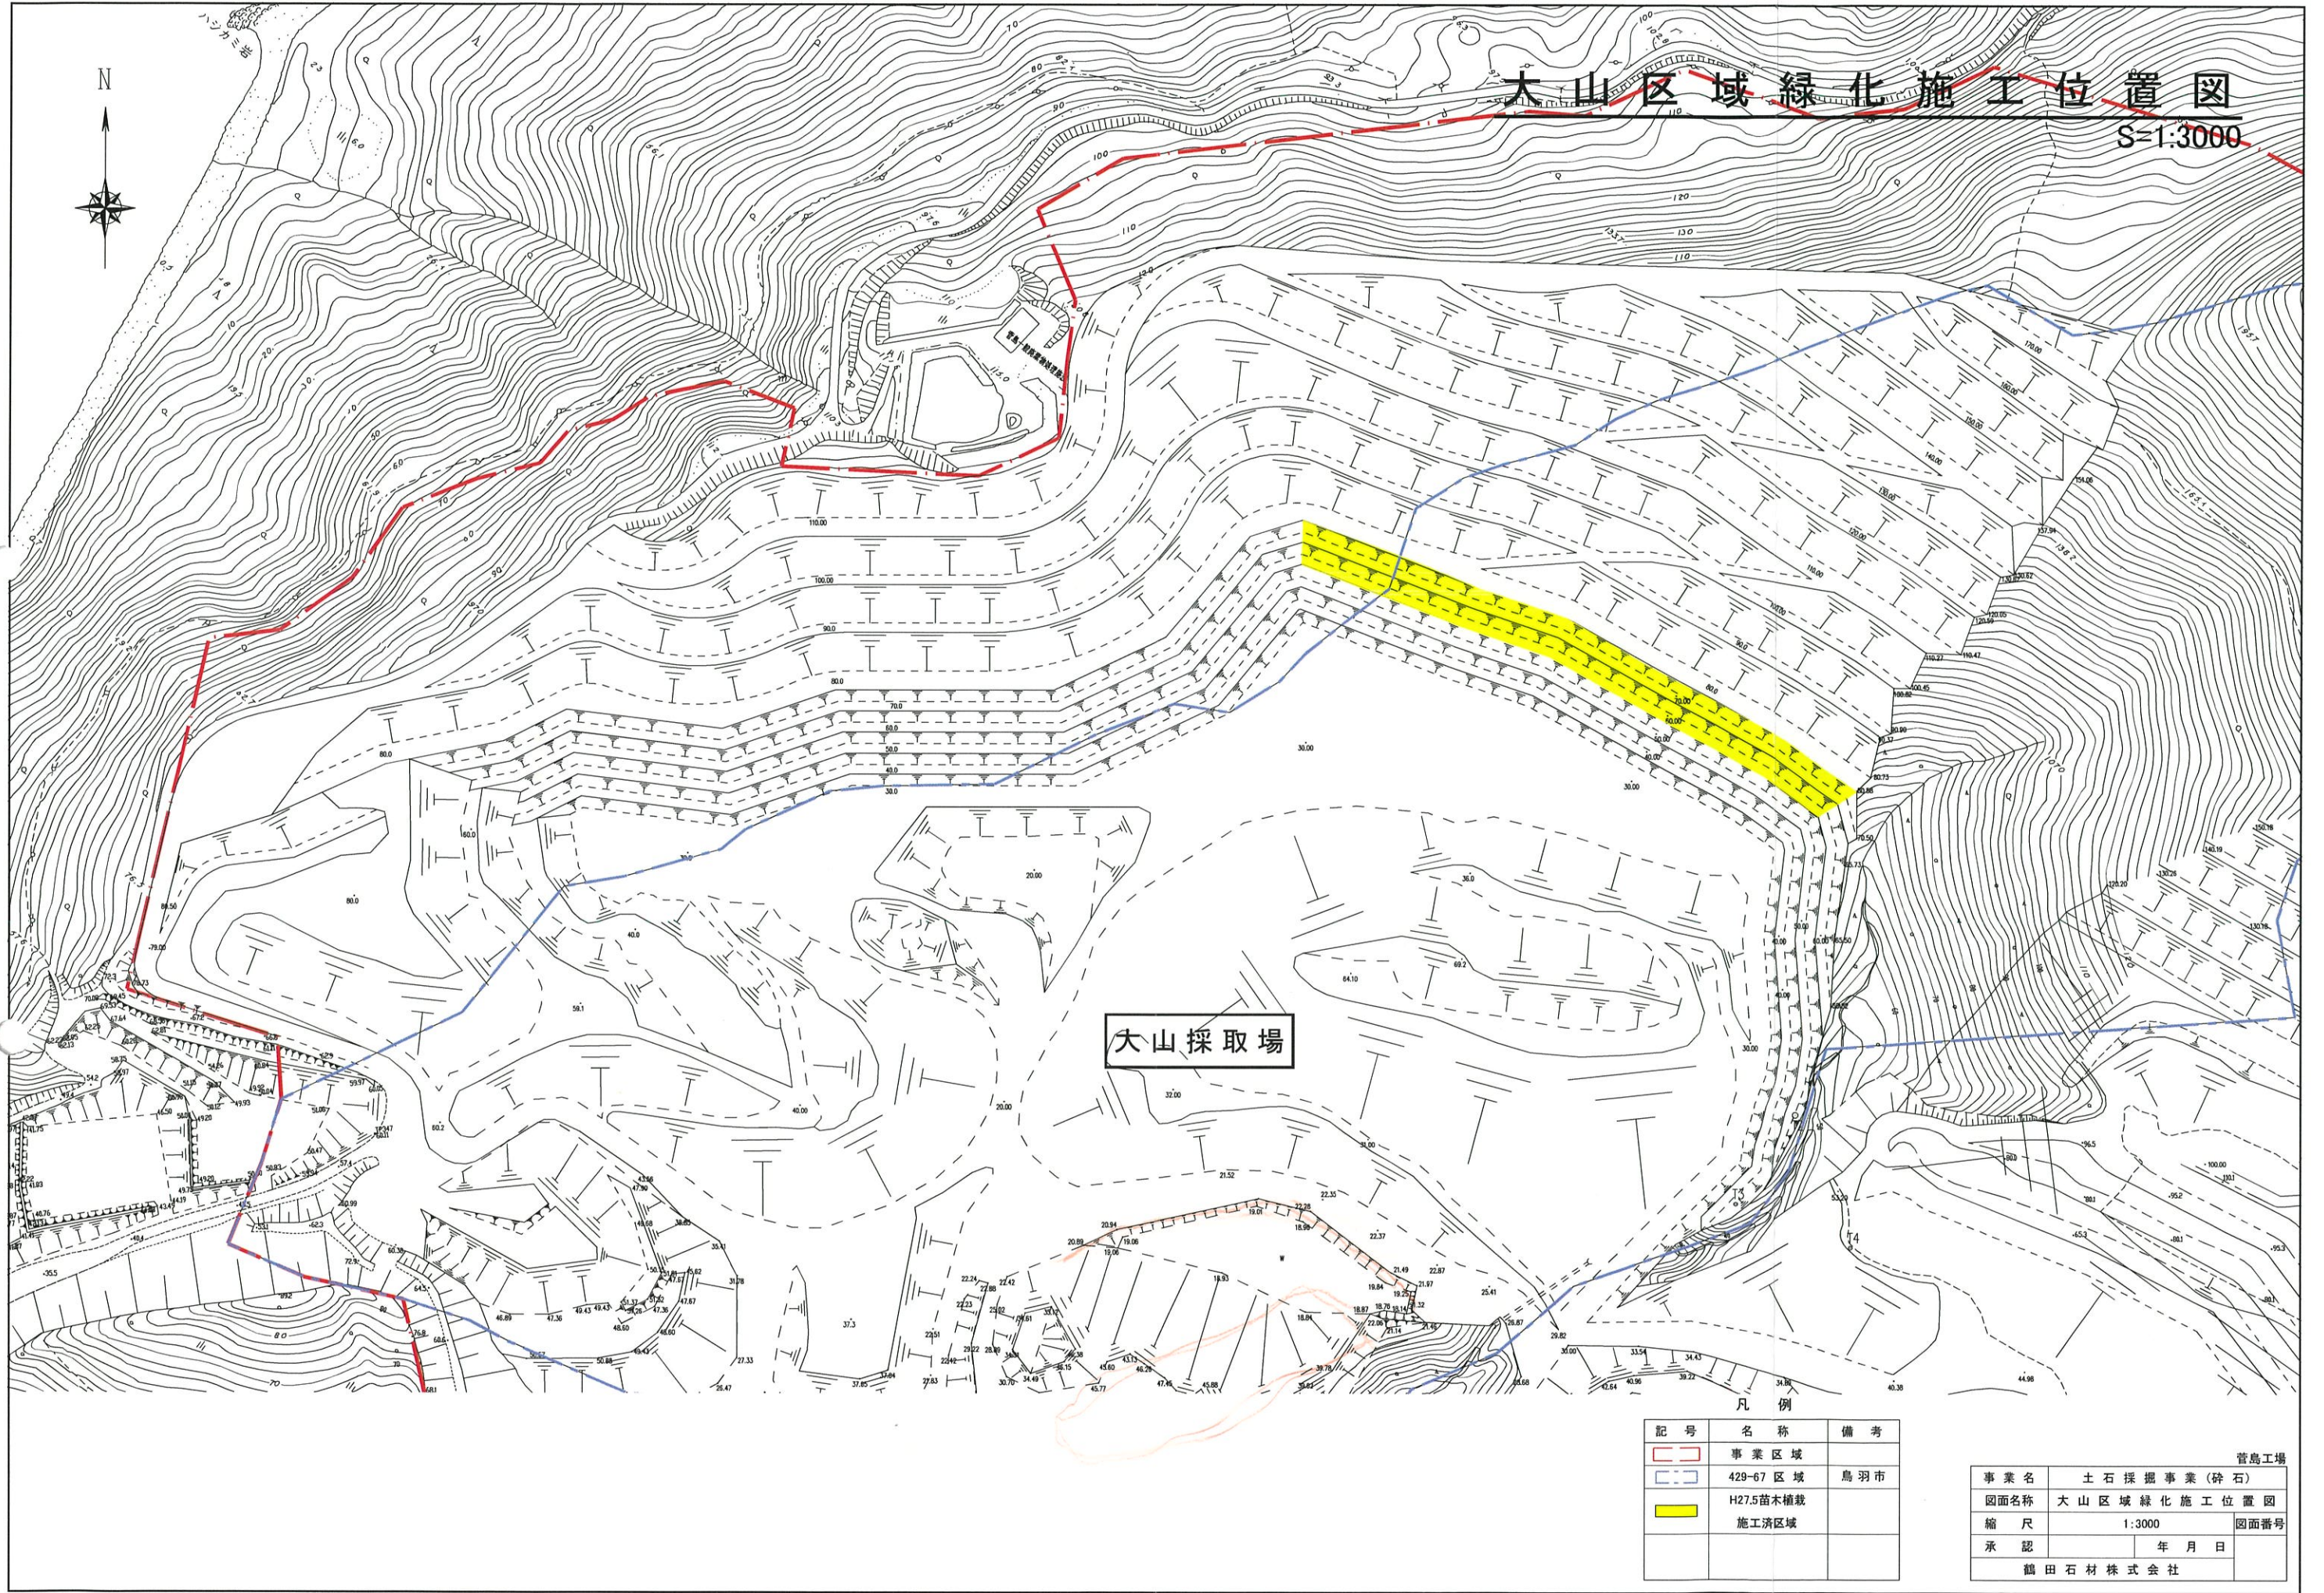

大山区域緑化施工位置図

S=1:3000

大山採取場

凡例


記号	名称	備考
	事業区域	
	429-67区域	鳥羽市
	H27.5苗木植栽 施工済区域	

事業名	土石採掘事業(碎石)	菅島工場
図面名称	大山区域緑化施工位置図	
縮尺	1:3000	図面番号
承認	年月日	
鶴田石材株式会社		

緑化断面図


大山採取場緑化標準断面図

S=1:1000

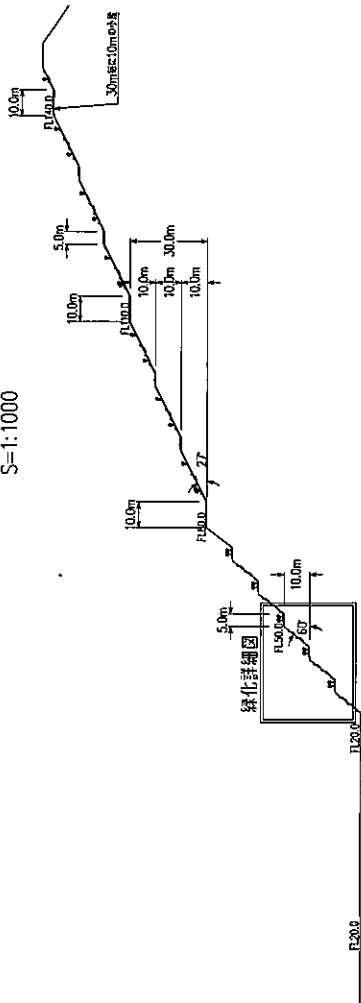


緑化詳細図

S=1:200

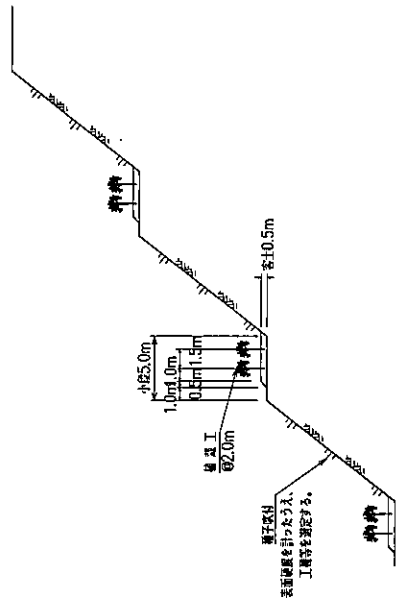

事業名	土石保護事業(砂石)
図面名称	緑化断面図
縮尺	表示
承認	年月日
承認者	鶴田石材株式会社

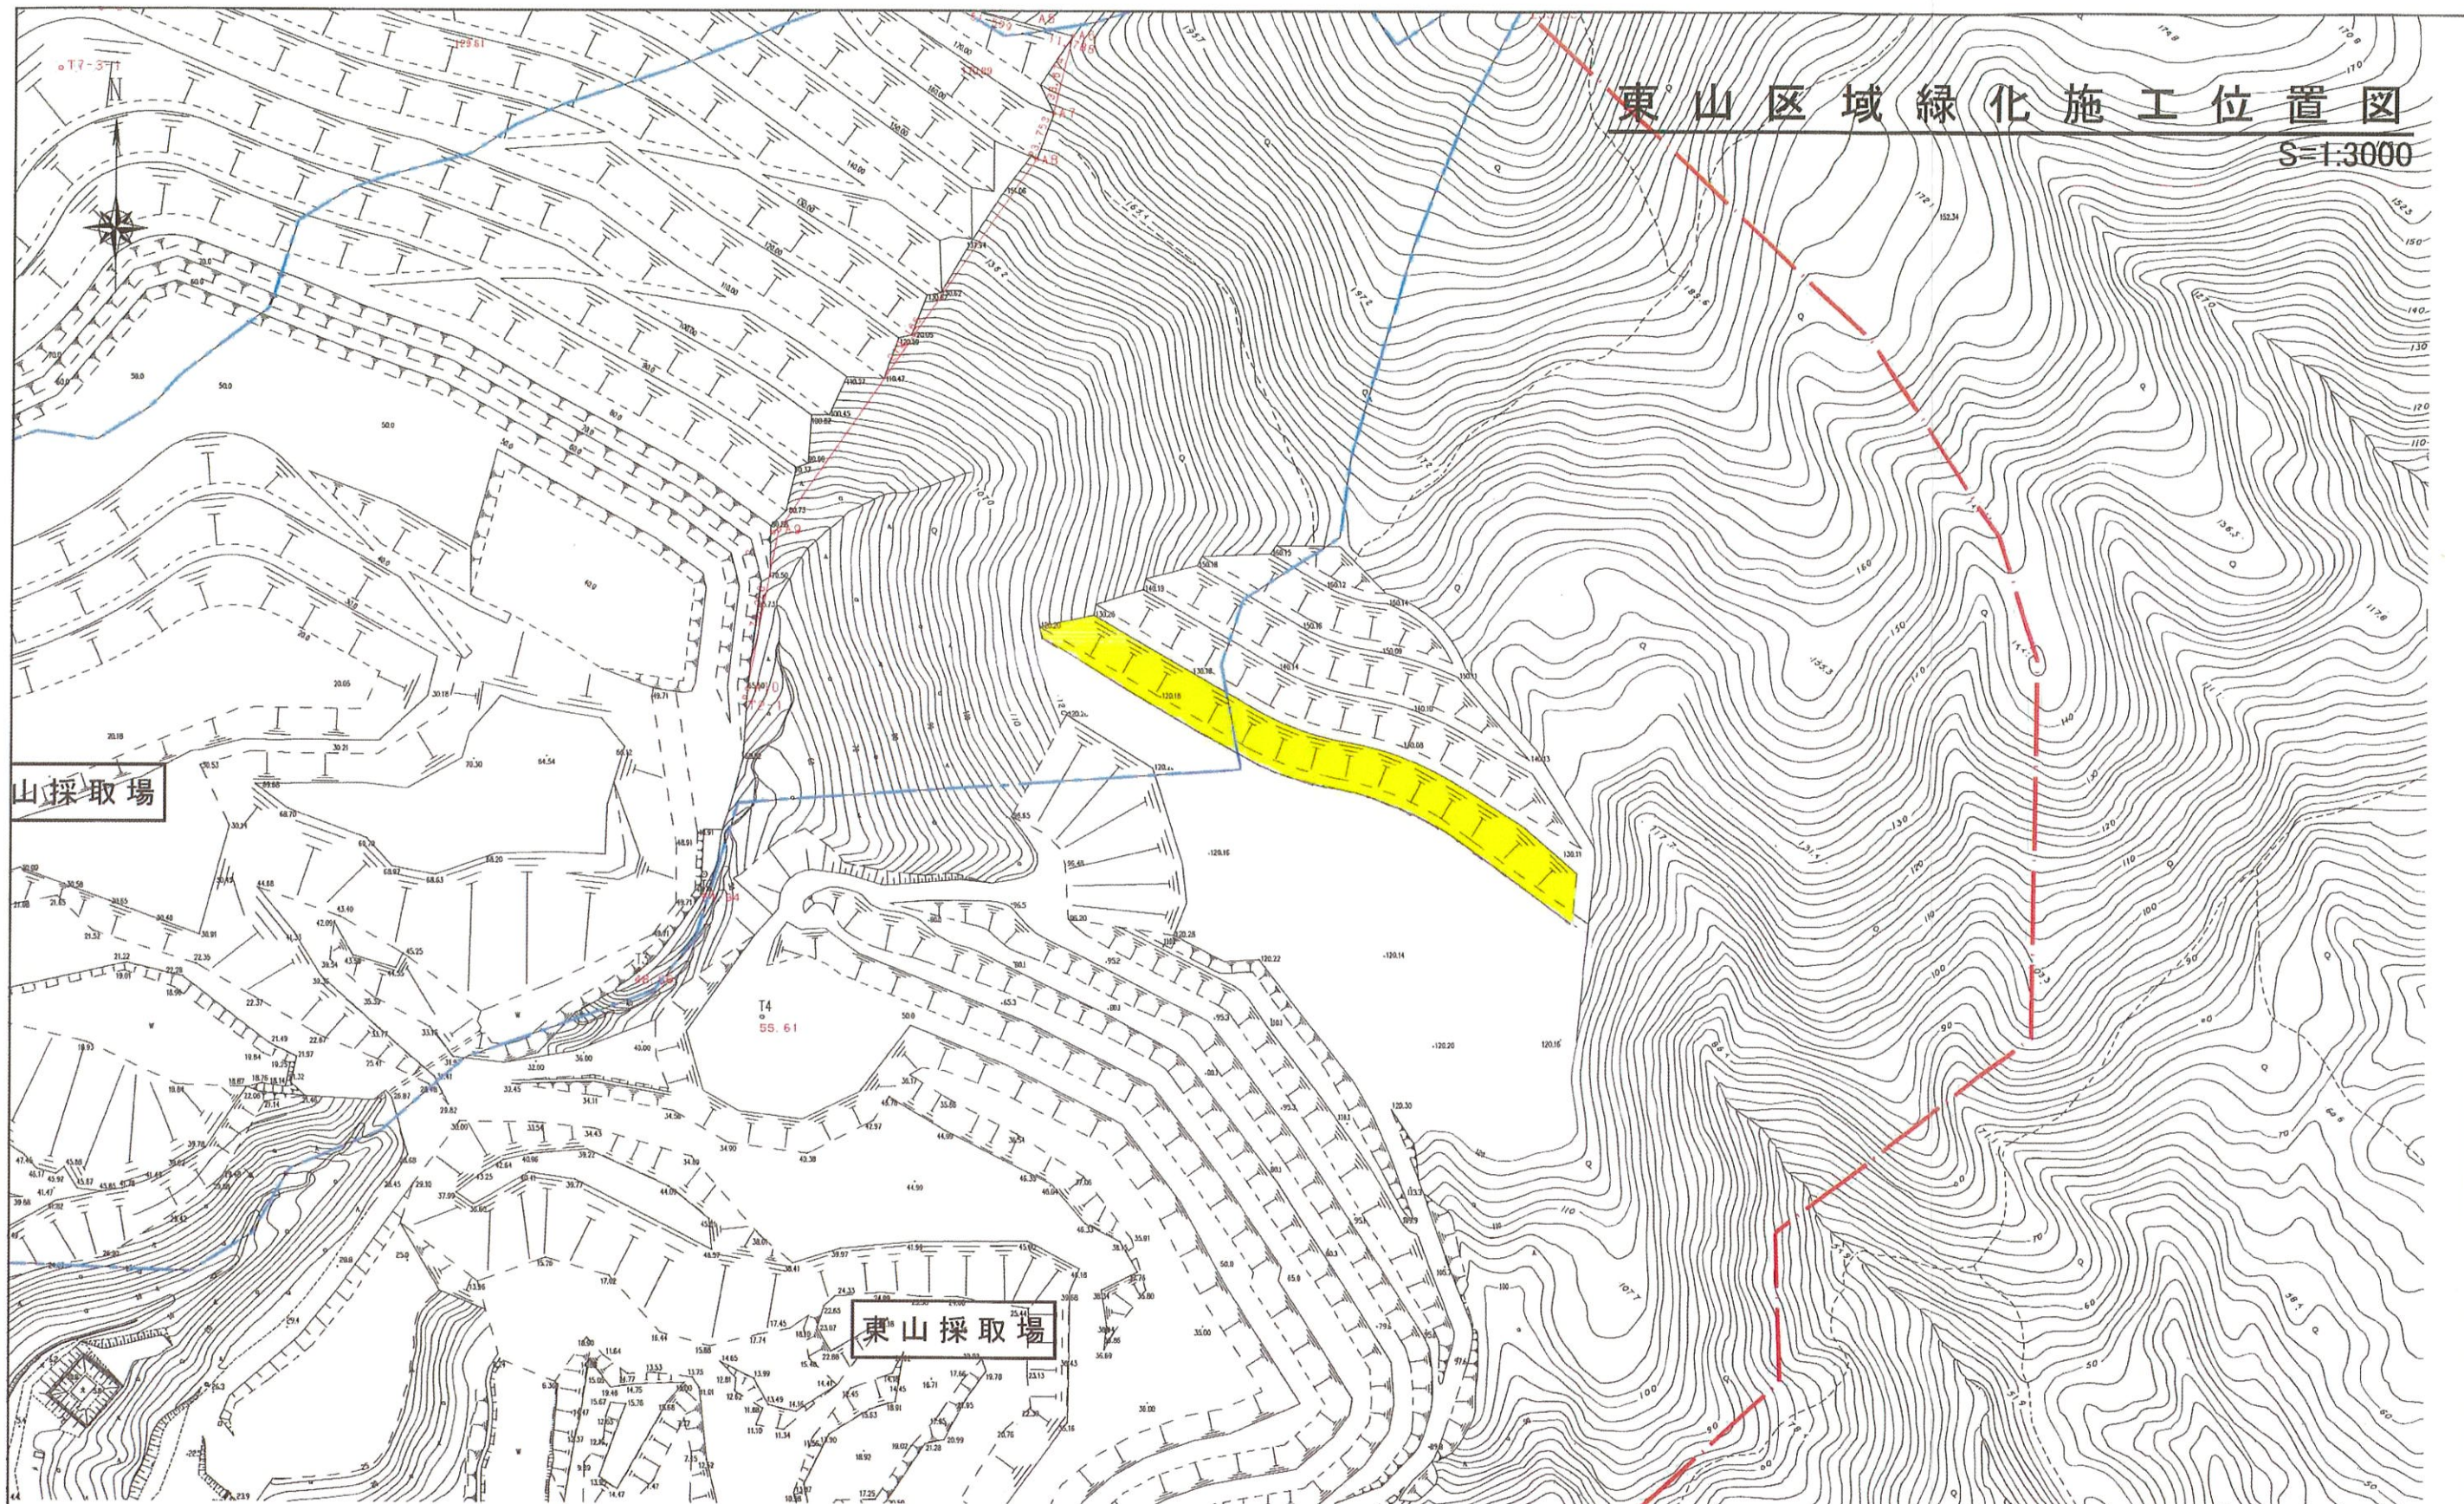

凡 例


記 号	名 称	備 考
[Red dashed line]	事業区域	
[Blue dashed line]	429-67 区域	鳥羽市
[Yellow solid area]	H27.5種子吹付 施工済区域	

事業名		土石採掘事業(碎石)	
図面名称	東山区域緑化施工位置図		図面番号
縮 尺	1:3000		年月日
承 認	鶴田石材株式会社		

緑化断面図


東山採取場緑化標準断面図

S=1:1000

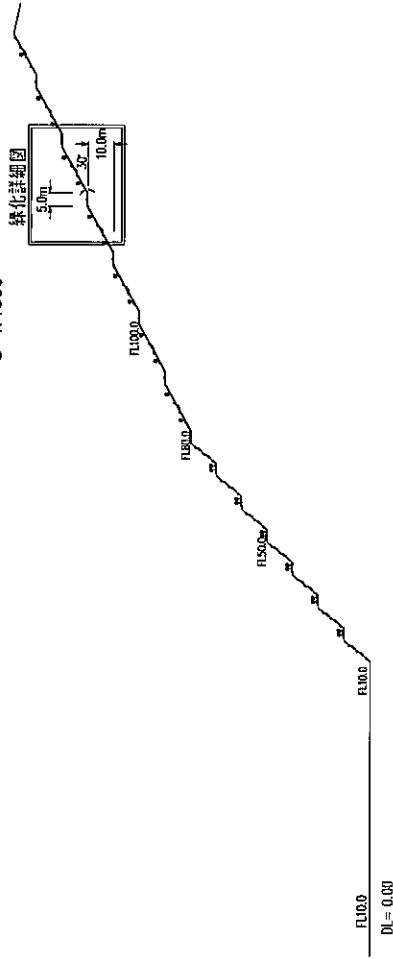

緑化詳細図

S=1:200

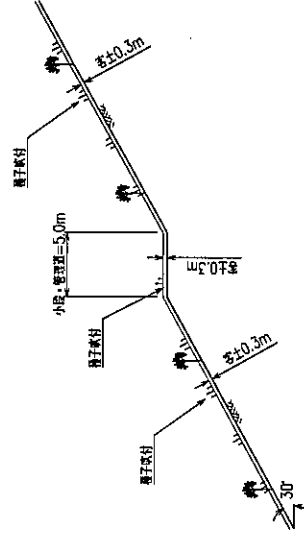

事業名	土石採取場緑化（砂石）
調査名称	緑化断面図
調査尺	調査
調査日	年月日
承認	調査
調査会社	調査株式会社

27年春 苗木植え付け工 実施状況

施工日 平成27年5月20日～21日

施工区域 大山 70ml、60mlベンチ

状況写真

1. 使用苗木



2. 苗木植え付け状況



3. 苗木植え付け状況



4. 苗木植え付け状況



27年春 種子吹付け工 実施状況

施工日 平成27年5月27日～28日

施工区域 東山 120ml 法面

状況写真

1. 使用種子



2. 法面吹付け状況



3. 法面吹付け状況



4. 法面吹付け状況

