

工 事 仕 様 書			
年 度	令和	8	年度
番 号	道新 第	号	
道 路 名	市 道 山 坂 線		
履 行 場 所	鳥 羽 市 石 鏡 町 地 内		
工 事 名	市 道 山 坂 線 道 路 改 良 工 事		
設 計 金 額	一金		円也
工 期	105 日 間		
工 事 の 概 要			
施工延長		L=22.4m	
作業土工		N=1式	
コンクリートブロック積工		A=36.6m ²	
構造物撤去工		N=1式	
舗装工		A=8.0m ²	
起 工 理 由			

工事数量総括表

	工事名	市道山坂線道路改良工事			当初	事業区分	道路新設・改築
						工事区分	道路改良
工事区分・工種・種別・細別	規格	単位	前回数量	今回数量	数量増減	摘要	
道路改良		式		1			
道路土工		式		1			
掘削工		式		1			
掘削	土質土砂;施工方法上記以外(小規模); 施工数量小規模(標準以外)	m3		20			
作業土工		式		1			
床掘り	土質土砂	m3		30			
埋戻し	流用土	m3		20			
残土処理工		式		1			

工事数量総括表

		工事名 市道山坂線道路改良工事			当初		事業区分 道路新設・改築	
							工事区分 道路改良	
工事区分・工種・種別・細別		規格	単位	前回数量	今回数量	数量増減	摘要	
土砂等運搬		土質土砂(岩塊・玉石混り土含む)	m3		30			
残土等処分			m3		30			
石・ﾌﾞｯｸ積(張)工			式		1			
ｺﾝｸﾘｰﾄﾌﾞｯｸ工(ｺﾝｸﾘｰﾄﾌﾞｯｸ積)			式		1			
ｺﾝｸﾘｰﾄ(間知)ﾌﾞｯｸ積		ﾌﾞｯｸ規格控え35cm, 150kg/個未満	m2		37			
胴込・裏込材(碎石)		RC-40	m3		8			
天端工		18-8-25(高炉)	m		19			
基礎工		18-8-40(高炉)	m		19			

工事数量総括表

	工事名	市道山坂線道路改良工事			当初	事業区分	道路新設・改築
						工事区分	道路改良
工事区分・工種・種別・細別	規格	単位	前回数量	今回数量	数量増減	摘要	
小口止工1	18-8-40(高炉)	箇所		1			
小口止工2	18-8-40(高炉)	箇所		1			
小口止工3	18-8-40(高炉)	箇所		1			
小口止工4	18-8-40(高炉)	箇所		1			
雑工		m2		2			
構造物撤去工		式		1			
構造物取壊し工		式		1			
コンクリート構造物取壊し	無筋構造物;機械施工	m3		3			

工事数量総括表

		工事名 市道山坂線道路改良工事			当初		事業区分 道路新設・改築	
							工事区分 道路改良	
工事区分・工種・種別・細別		規格		単位	前回数量	今回数量	数量増減	摘要
舗装版切断		舗装版種別コンクリート舗装版;コンクリート舗装版厚15cm以下		m		24		
運搬処理工				式		1		
殻運搬		コンクリート殻(無筋)		m3		3		
殻処分		コンクリート殻(無筋)		m3		3		
舗装工				式		1		
舗装工				式		1		
下層路盤(車道・路肩部)		路盤材種類再生クワッシュラン RC-40;仕上り厚100mm		m2		8		
表層工		Co舗装, 18-8-25BB, t=10cm		m2		8		

工事数量総括表

		工事名	市道山坂線道路改良工事		当初	事業区分	道路新設・改築	
						工事区分	道路改良	
工事区分・工種・種別・細別		規格		単位	前回数量	今回数量	数量増減	摘要
金網設置		網目150×150mm		m2		8		
直接工事費				式		1		
共通仮設				式		1		
共通仮設費（率計上）				式		1		
純工事費				式		1		
現場管理費				式		1		
工事原価				式		1		
一般管理費等				式		1		

工事数量総括表

		工事名 市道山坂線道路改良工事			当初		事業区分 道路新設・改築	
							工事区分 共通仮設費	
工事区分・工種・種別・細別		規格	単位	前回数量	今回数量	数量増減	摘要	
工事価格			式		1			
消費税相当額			式		1			
工事費計			式		1			

数量総括表

±

±

ブ ロ ッ ク 積 工

ブロック積工 集計表

種別	細別	規格	計 算 式	単位	数 量
ブロック積工			<単位数量計算書より>		
	ブロック積	控え35cm, 150kg/ 個未満	17.87 + 18.68	m2	36.6
	胴込コンクリート	18-8-25BB	3.22 + 3.36	m3	6.6
	裏込コンクリート	18-8-25BB	1.79 + 1.87	m3	3.7
	裏込材	RC-40	3.00 + 4.56	m3	7.6
	水抜きパイプ	VP φ 50 3.0m2/1箇所	2.55 + 3.06	m	5.6
	吸出防止材	300×300×30	0.45 + 0.54	m2	1.0
	天端工	18-8-25BB	10.10 + 9.20	m	19.3
	基礎工	18-8-40BB	10.10 + 9.20	m	19.3
	目地材	t=10mm	2.40 + 1.84	m2	4.2
	小口止工1	18-8-40BB	1.0	箇所	1.0
	小口止工2	18-8-40BB	1.0	箇所	1.0
	小口止工3	18-8-40BB	1.0	箇所	1.0
	小口止工4	18-8-40BB	1.0	箇所	1.0
	雑工	すり付け工 練石積	0.54 + 0.47 + 0.55	m2	1.6

構 造 物 撤 去 工


工 装 舖

単位数量計算書

名称 | ブロック積工1

ブロック積工1展開図


S=1:50

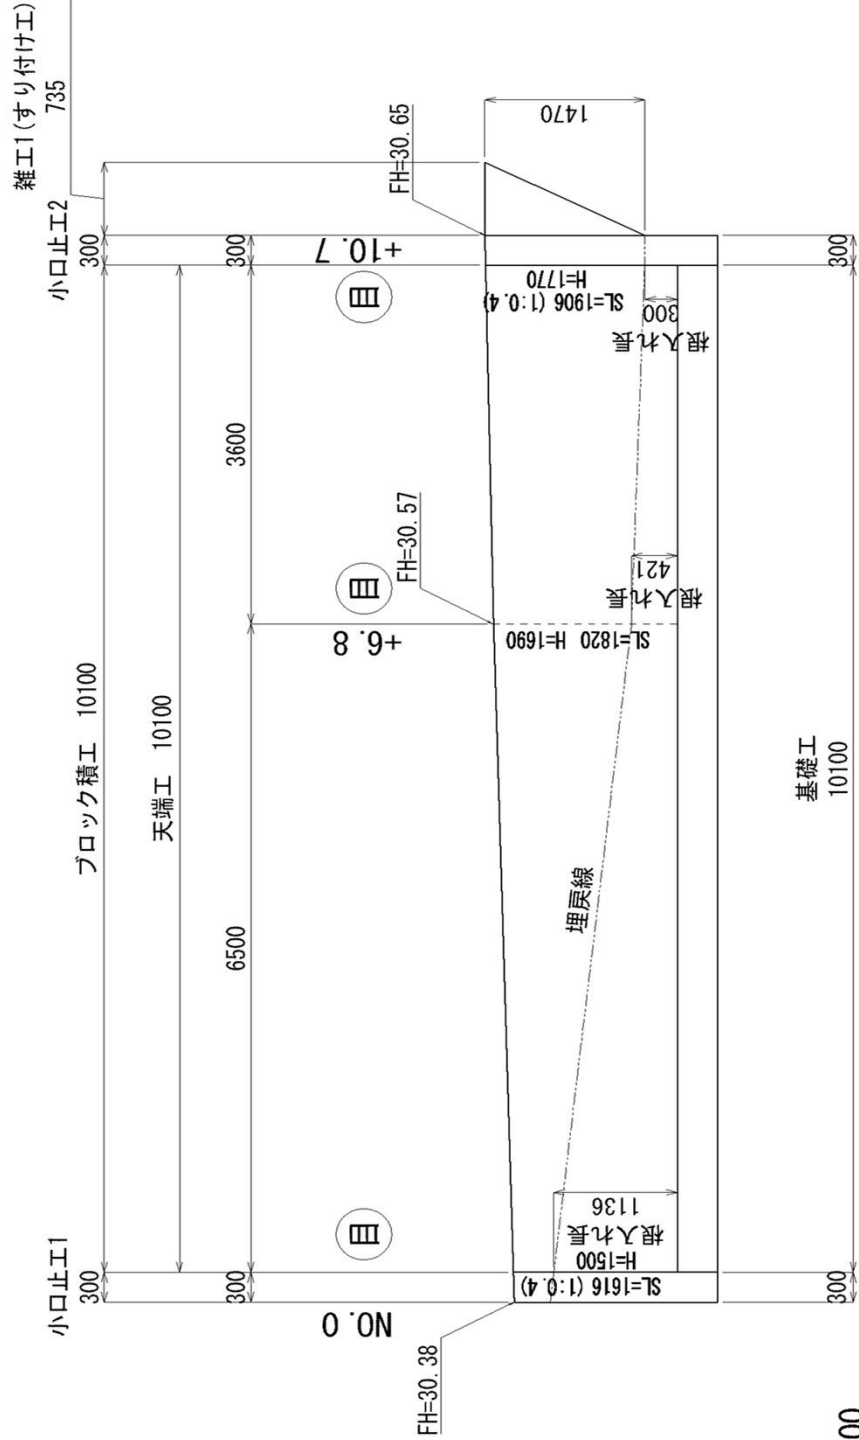

DL=27.00

単位数量計算書

名称 | ブロック積工1

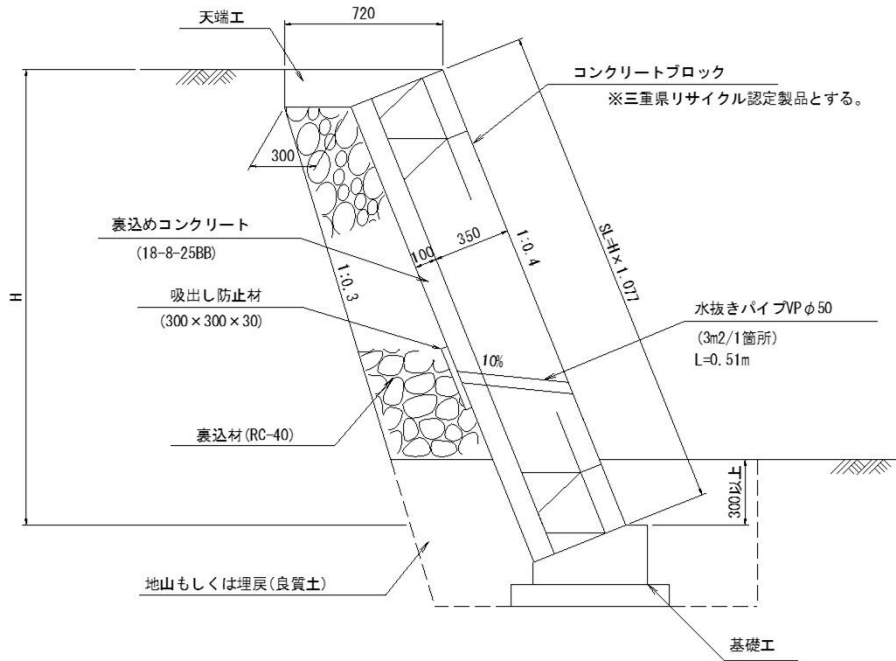


1式当り

細別	規格	算式	単位	計
コンクリート ブロック積工	150kg/個未満 控350	JISタイプ使用 三重県リサイクル認定製品 $1/2 \times (1.616 + 1.820) \times 6.500 = 11.167$ $1/2 \times (1.820 + 1.906) \times 3.600 = 6.707$ 計 = 17.874	m2	17.87
胴込 コンクリート	18-8-25BB	$17.874 \times 0.180 = 3.217$	m3	3.22
裏込 コンクリート	18-8-25BB	$17.874 \times 0.100 = 1.787$	m3	1.79
裏込材	RC-40	$1/2 \times (0.05 + 0.39) \times 6.50 = 1.430$ $1/2 \times (0.39 + 0.48) \times 3.60 = 1.566$ 計 = 2.996	m3	3.00
水抜きパイプ	VP φ 50 3.0m ² /1箇所	・ 箇所数 (3.0m ² /1箇所) $(17.874 - 10.1 \times 0.30) / 3.0 = 4.948$ ≈ 5 (延長) $5.0 \times 0.51 = 2.55$	m	2.55
吸出防止材	300×300×30	$0.30 \times 0.30 \times 5 = 0.45$	m2	0.45
天端工		$6.50 + 3.60 = 10.10$	m	10.10
基礎工		$6.50 + 3.60 = 10.10$	m	10.10
目地材	t=10mm	$(0.350 + 0.100) \times (1.616 + 1.820 + 1.906) = 2.40$	m2	2.40
小口止工1			箇所	1.00
小口止工2			箇所	1.00
雑工1	すり付け工 練石積	$1/2 \times 0.735 \times 1.47 = 0.54$	m2	0.54


単位数計算書

名称 | ブロック積工2

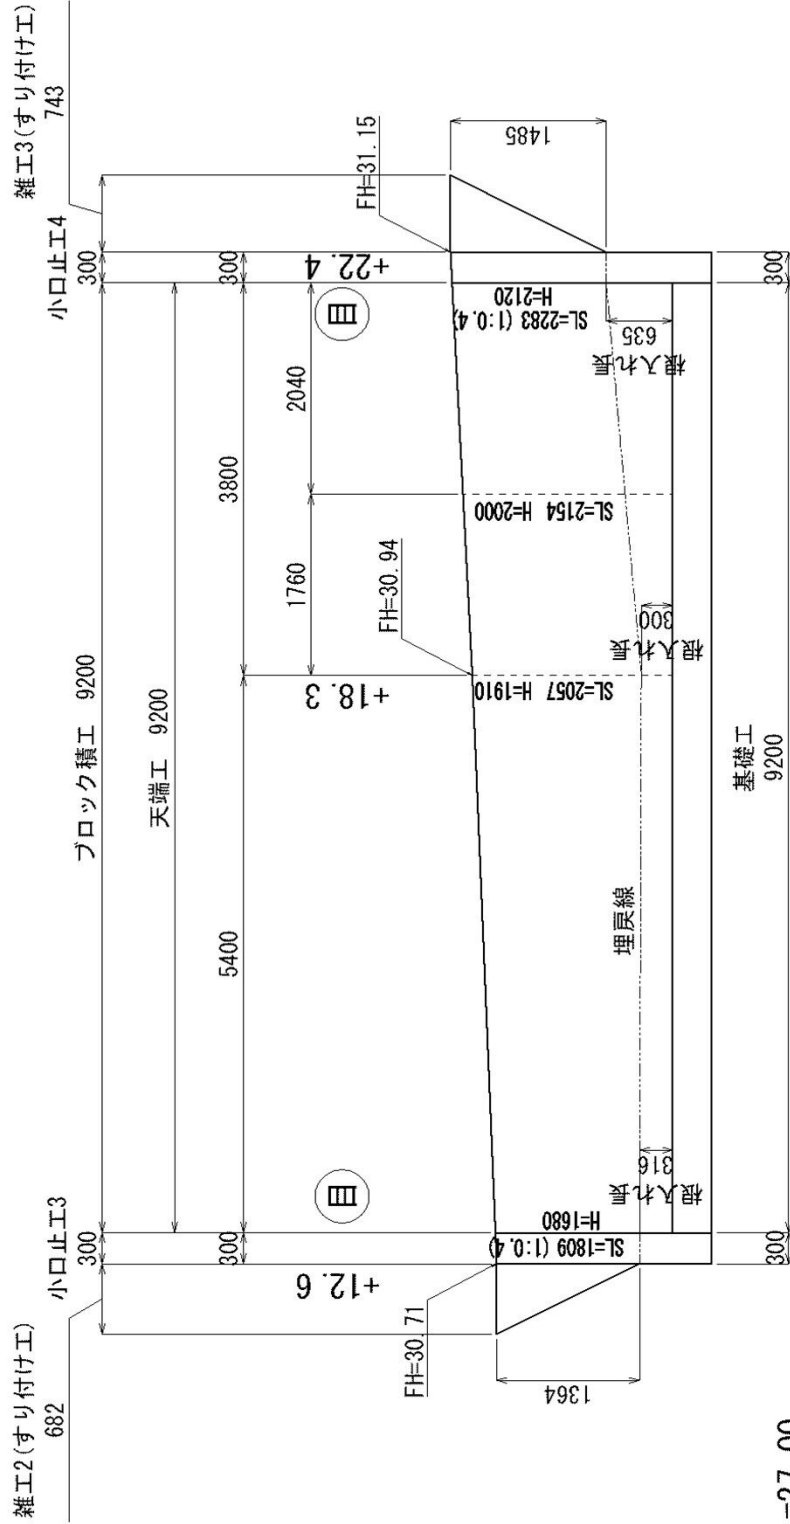

単位数量計算書

名称 | ブロック積工2

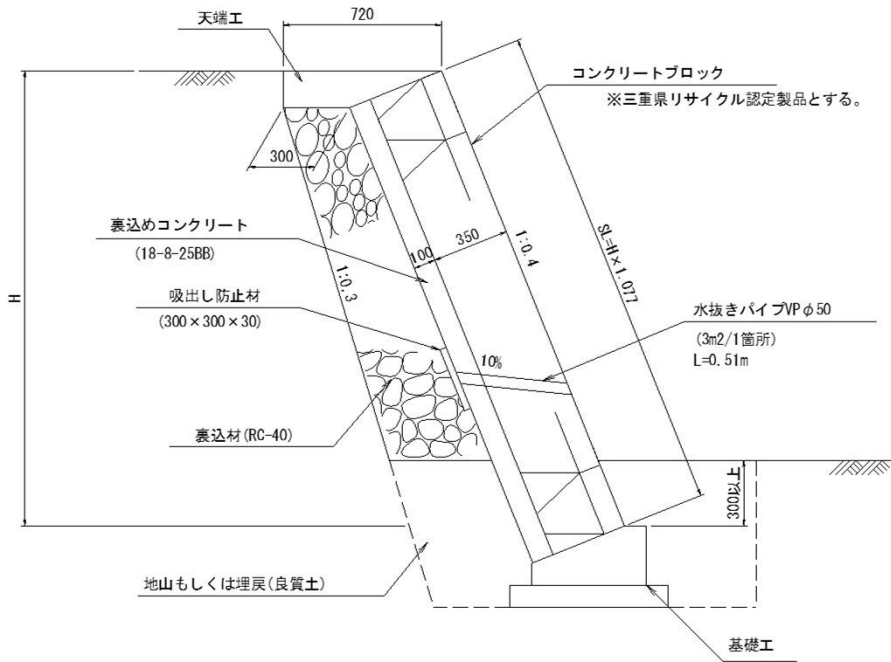

1式当り

細別	規格	算式	単位	計
コンクリート ブロック積工	150kg/個未満 控350	JISタイプ使用 三重県リサイクル認定製品 $1/2 \times (1.809 + 2.057) \times 5.400 = 10.438$ $1/2 \times (2.057 + 2.283) \times 3.800 = 8.246$ 計 = 18.684	m2	18.68
胴込 コンクリート	18-8-25BB	$18.684 \times 0.180 = 3.363$	m3	3.36
裏込 コンクリート	18-8-25BB	$18.684 \times 0.100 = 1.868$	m3	1.87
裏込材	RC-40	$1/2 \times (0.43 + 0.54) \times 5.40 = 2.619$ $1/2 \times (0.54 + 0.48) \times 3.80 = 1.938$ 計 = 4.557	m3	4.56
水抜きパイプ	VP φ50 3.0m ² /1箇所	・ 箇所数 (3.0m ² /1箇所) $(18.684 - 9.2 \times 0.30) / 3.0 = 5.308$ ≈ 6 (延長) $6.0 \times 0.51 = 3.06$	m	3.06
吸出防止材	300×300×30	$0.30 \times 0.30 \times 6 = 0.54$	m2	0.54
天端工		$5.40 + 3.80 = 9.20$	m	9.20
基礎工		$5.40 + 3.80 = 9.20$	m	9.20
目地材	t=10mm	$(0.350 + 0.100) \times (1.809 + 2.283) = 1.84$	m2	1.84
小口止工3			箇所	1.00
小口止工4			箇所	1.00
雑工2	すり付け工 練石積	$1/2 \times 0.682 \times 1.364 = 0.47$	m2	0.47
雑工3	すり付け工 練石積	$1/2 \times 0.743 \times 1.485 = 0.55$	m2	0.55

特 記 仕 様 書

1. 総則

本工事は、鳥羽市建設工事執行規則の施工に関し必要な書類の様式を定める要綱、三重県公共工事共通仕様書及び本特記仕様書に基づくものである。

2. 一般事項

- ・ 工事着工にあたり地域住民に連絡し、工事施工に支障のないようにすること。
- ・ 工事着工に先立ち、警察・消防に交通障害、工事届けを提出し、その写しを発注者へ提出すること。
- ・ 本工事施工範囲内には水道管、電線等が設置されているため、関係機関と事前に協議すること。
- ・ 隣接する構造物に影響を与えないよう充分注意し予防策を講じること。
- ・ 安全管理・現場管理に留意し、事故の未然防止に努めること。

3. その他

- ・ 提出資料については、三重県建設工事实務必携、三重県公共工事共通仕様書、本特記仕様書、及び監督員の指示によるものとする。
- ・ その他必要な事項は、その都度監督員と協議し定めるものとする。

特記仕様書（施工条件明示一覧表）

明示項目	明示事項	条件及び内容
工程関係	<input type="checkbox"/> 別途工事との工程調整が必要あり (別途工事名:)	<input type="checkbox"/> 調整項目 (<input type="checkbox"/> 資材等の流用 <input type="checkbox"/> 仮設及び工事用道路等の調整 <input type="checkbox"/> 建設機械等の調整 <input type="checkbox"/> 施工順序の調整 <input type="checkbox"/> その他 () <input type="checkbox"/> 別途協議)
	<input type="checkbox"/> 施工時期、施工時間及び施工方法の制限あり	<input type="checkbox"/> 制限する工種名 () 施工時期及び施工時間 () 施工方法 ()
	<input type="checkbox"/> 他機関との協議が未完了	<input type="checkbox"/> 協議が必要な機関名 () 協議完了見込み時期 ()
	<input type="checkbox"/> 占用物件との工程調整の必要あり	<input type="checkbox"/> 占用物件名 (<input type="checkbox"/> 電気 <input type="checkbox"/> 電話 <input type="checkbox"/> 水道 <input type="checkbox"/> ガス <input type="checkbox"/> その他 ())
	<input type="checkbox"/> 余裕期間設定工事	<input type="checkbox"/> 発注者指定方式 本工事は余裕期間を設定する工事である。本工事の着手日は令和 年 月 日とする。余裕期間は契約締結日から工事着手日の前日までとする。なお、共通仕様書に規定する工期とは、本工事においては余裕期間を含んだ期間を指す。 <input type="checkbox"/> 任意着手方式 本工事は余裕期間を設定する工事である。受注者は、落札決定日の翌日から起算して3日以内に令和 年 月 日(工事着手期限日)までの期間内で工事着手日を設定し発注機関に通知することとし、本工事の着手日はその日とする。ただし、一度通知した着手日を変更することは認めない。また、休日(三重県の休日を定める条例第1条に規定する休日)を着手日に設定すること、及び設定した着手日より工期末が休日となる設定は認めない。余裕期間は契約締結日から工事着手日の前日までとする。なお、共通仕様書に規定する工期とは、本工事においては余裕期間を含んだ期間を指す。 余裕期間設定工事については以下によるものとする。 ・建設業退職金共済制度掛金収納書の提出については、三重県公共工事共通仕様書によらず工事着手日までに提出するものとする。 ・本工事は、余裕期間を設定した工事であり、主任(監理)技術者の配置は工事着手日とする。受注者は、契約時に現場代理人等選任通知書に記載した技術者を工事着手日に配置しなければならない。工事着手日に配置できず、余裕期間設定工事試行要領第7条第1項により技術者の変更が認められない場合は、工事続行不能届を提出しなければならない。
<input type="checkbox"/> その他 ()	<input type="checkbox"/> その他 ()	
用地関係	<input type="checkbox"/> 用地補償物件の未処理箇所あり	<input type="checkbox"/> 未処理箇所 (<input type="checkbox"/> 別添図等 <input type="checkbox"/> No. ~No. <input type="checkbox"/> 別途協議) <input type="checkbox"/> 完了見込み時期 (<input type="checkbox"/> 令和 年 月頃 <input type="checkbox"/> 別途協議)
	<input type="checkbox"/> 仮設ヤードの有無	<input type="checkbox"/> 仮設ヤード (<input type="checkbox"/> 官有地 <input type="checkbox"/> 民有地 <input type="checkbox"/> その他 () <input type="checkbox"/> 別途協議) <input type="checkbox"/> 仮設ヤード使用期間 () <input type="checkbox"/> 仮設ヤードからの運搬距離 (L = km) <input type="checkbox"/> 使用条件・復旧方法 ()
	<input type="checkbox"/> その他 ()	<input type="checkbox"/> その他 ()
公害対策関係	<input checked="" type="checkbox"/> 施工方法の制限あり	<input checked="" type="checkbox"/> 制限項目 (<input checked="" type="checkbox"/> 騒音 <input checked="" type="checkbox"/> 振動 <input checked="" type="checkbox"/> 水質 <input checked="" type="checkbox"/> 粉じん <input checked="" type="checkbox"/> 排出ガス <input type="checkbox"/> その他 ()) <input type="checkbox"/> 施工方法等 (<input type="checkbox"/> 指定工法名 () <input type="checkbox"/> その他 () <input type="checkbox"/> 別途協議) <input type="checkbox"/> 施工時期 ()
	<input type="checkbox"/> 事業損失防止に関する調査あり	<input type="checkbox"/> 調査項目 (<input type="checkbox"/> 騒音測定 <input type="checkbox"/> 振動測定 <input type="checkbox"/> 水質調査 <input type="checkbox"/> 近接家屋の事前・事後調査 <input type="checkbox"/> 地盤沈下測定 <input type="checkbox"/> 地下水位等の測定 <input type="checkbox"/> その他 () <input type="checkbox"/> 別途協議) <input type="checkbox"/> 調査方法 (<input type="checkbox"/> 別途資料 <input type="checkbox"/> その他 () <input type="checkbox"/> 別途協議)
	<input type="checkbox"/> その他 ()	<input type="checkbox"/> その他 ()

(注) 上記受託業務事項・条件及び内容のレ印当該欄は、作業に当たって制約を受ける事となるので明示する。
明示事項に変更が生じた場合及び明示されていない制約等が発生したときは、発注者と別途協議し適切な措置を講ずるものとする。
別途協議とは、設計・現場説明又は作業打合せ等により協議するものとする。

特記仕様書（施工条件明示一覧表）

明示項目	明示事項	条件及び内容
仮設備関係	<input type="checkbox"/> 仮設備の設置条件あり	<input type="checkbox"/> 使用期間及び借地条件 (<input type="checkbox"/> 別添図等 <input type="checkbox"/> その他 () <input type="checkbox"/> 別途協議) <input type="checkbox"/> 転用あり (回) <input type="checkbox"/> 兼用あり () <input type="checkbox"/> その他 ()
	<input type="checkbox"/> 水替工（縮切排水工）	<input type="checkbox"/> 施工条件の指定なし <input type="checkbox"/> 施工条件の指定あり ① 水替工（縮切排水工）の水替日数は、概算数量としているため、設計変更の対象とする。 概算延べ水替日数： 日 ② 受注者は、工事着手前に計画工程表等（対象工種、期間等）を作成し、それを基に、監督員と必要とする水替日数を協議すること。工事着手後、計画を変更する必要が生じた場合は、随時、協議を行い、計画を見直すこと。なお、水替日数の算出は、県が定める作業日当たり標準作業量等を用い作成するものとし、現場条件等により県の標準作業量等と差が生じる場合は、その理由を明確にした計画をもって協議すること。また、実績日数の確認方法についても合わせて協議を行うこと。 ③ 水替工（縮切排水工）完了後、協議により定めた実績日数が確認できる資料を提出すること。 <input type="checkbox"/> その他 ()
	<input type="checkbox"/> 仮設物の構造及び施工方法の指定	<input type="checkbox"/> 構造及び設計条件 (<input type="checkbox"/> 別添図等 <input type="checkbox"/> その他 () <input type="checkbox"/> 別途協議) <input type="checkbox"/> 施工方法 ()
	<input type="checkbox"/> その他 ()	<input type="checkbox"/> その他 ()
建設発生土・産業廃棄物関係	<input checked="" type="checkbox"/> 建設発生土受入地の指定あり	<input checked="" type="checkbox"/> 受入地の条件 (<input type="checkbox"/> 別添図面 <input checked="" type="checkbox"/> 運搬距離 (L = 11.7 km) <input checked="" type="checkbox"/> 受入料金あり <input type="checkbox"/> 受入料金なし <input type="checkbox"/> 別途協議 <input type="checkbox"/> その他 ())
	<input type="checkbox"/> 建設発生土受入地未定	<input type="checkbox"/> 受入地未定につき別途協議する。(<input type="checkbox"/> 暫定運搬距離L = km、 <input type="checkbox"/> その他 ())
	<input checked="" type="checkbox"/> 産業廃棄物の処理条件あり	<input checked="" type="checkbox"/> 産業廃棄物の種類 (<input checked="" type="checkbox"/> コン塊 <input type="checkbox"/> アス塊 <input type="checkbox"/> 木材 <input type="checkbox"/> 汚泥 <input type="checkbox"/> その他 ()) <input checked="" type="checkbox"/> 産業廃棄物の処分地 (<input checked="" type="checkbox"/> 再生処分場 (丸又鉱業 (株)) <input type="checkbox"/> 最終処分場 () <input type="checkbox"/> 別添図書 <input type="checkbox"/> その他 ()) <input type="checkbox"/> 別途協議) 【注：特段の理由により処分先や運搬距離を明示する場合はその他の項目 () に記入のこと。】 <input type="checkbox"/> 処分場の受入条件 () <input type="checkbox"/> 舗装切断時の排水処理 アスファルト・セメントコンクリート舗装の切断時に発生する排水（泥水）を河川や側溝に排水することなく排水吸引機能を有する切断機械等により回収するものとする。また、回収水等は、産業廃棄物として取り扱うものとし、適正に処理しなければならない。「適正に処理」とは、「廃棄物処理及び清掃に関する法律」に基づき、産業廃棄物の排出事業者（受注者）が産業廃棄物の処理を委託する際、適正処理のために必要な廃棄物情報（成分や性状等）を処理業者に提供することが必要である。なお、受注者は、回収水等の産業廃棄物管理票（マニフェスト）について、監督員に提示しなければならない。 <input checked="" type="checkbox"/> 舗装切断時の回収水等の運搬・処理については、契約後、監督員と協議すること。
<input type="checkbox"/> その他 ()	<input type="checkbox"/> その他 ()	
工事支障物件関係	<input checked="" type="checkbox"/> 工事支障物件あり	<input checked="" type="checkbox"/> 支障物件名 (<input type="checkbox"/> 鉄道 <input type="checkbox"/> 電気 <input type="checkbox"/> 電話 <input checked="" type="checkbox"/> 水道 <input type="checkbox"/> ガス <input type="checkbox"/> 有線 <input type="checkbox"/> その他 ()) <input type="checkbox"/> 移設時期 (<input type="checkbox"/> 令和 年 月 頃 <input type="checkbox"/> 別途協議) <input type="checkbox"/> 防護 ()
	<input type="checkbox"/> その他	<input type="checkbox"/> その他 ()

(注) 上記受託業務事項・条件及び内容のレ印当該欄は、作業に当たって制約を受ける事となるので明示する。
 明示事項に変更が生じた場合及び明示されていない制約等が発生したときは、発注者と別途協議し適切な措置を講ずるものとする。
 別途協議とは、設計・現場説明又は作業打合せ等により協議するものとする。

特記仕様書（施工条件明示一覧表）

明 示 項 目	明 示 事 項	条 件 及 び 内 容
薬液注入関係	<input type="checkbox"/> 薬液注入工法等の指定あり	<input type="checkbox"/> 設計条件 () 工法区分 () 材料種類 () 施工範囲 () <input type="checkbox"/> 削孔数量 () 注入量 () その他 ()
	<input type="checkbox"/> 提出書類あり	<input type="checkbox"/> 工法関係 () 材料関係 ()
	<input type="checkbox"/> 注入量の確認、注入の管理及び注入の効果の確認	
	<input type="checkbox"/> その他 ()	<input type="checkbox"/> その他 ()
再生材使用関係	<input checked="" type="checkbox"/> 再生材使用の指定あり	<input checked="" type="checkbox"/> 再生材の種類 (<input type="checkbox"/> 再生Asコン <input type="checkbox"/> 再生路盤材 <input checked="" type="checkbox"/> 再生クラッシャーラン <input type="checkbox"/> 道路用盛土材 <input type="checkbox"/> 再生コン砂) <input checked="" type="checkbox"/> 再生材が使用出来ない場合の措置 (<input checked="" type="checkbox"/> 新材に変更 <input type="checkbox"/> その他 () <input type="checkbox"/> 別途協議)
	<input type="checkbox"/> 六価クロム溶出試験あり (環境告示第46号溶出試験)	<input type="checkbox"/> 再生コンクリート砂 (1購入先当たり1検体の試験を行い、試験報告書には、使用する工事名称、所在地を記載する。)
	<input checked="" type="checkbox"/> 三重県リサイクル製品利用推進条例に基づく 認定製品の使用について	<input checked="" type="checkbox"/> 三重県リサイクル製品利用推進条例に基づく認定製品を使用する。ただし、認定製品が入手できない場合は、監督員と別途協議すると。 (認定製品の品名： <input type="checkbox"/> 盛土材 <input type="checkbox"/> 埋戻し材 <input type="checkbox"/> サンドクッション材 <input type="checkbox"/> 上層路盤材 <input checked="" type="checkbox"/> コンクリート二次製品 <input type="checkbox"/> グレーチング <input type="checkbox"/> その他 ()) <input checked="" type="checkbox"/> 下記製品を本工事で使用する場合は、三重県リサイクル製品利用推進条例に基づく認定製品を使用するように努める。 (認定製品の品名： 間伐材製工事用バリケード・看板・標示板)
	<input type="checkbox"/> その他 ()	<input type="checkbox"/> その他 ()
そ の 他	<input type="checkbox"/> 工事用機材の保管及び仮置きが必要あり	<input type="checkbox"/> 保管場所 () 期間 () その他 ()
	<input type="checkbox"/> 現場発生品あり	<input type="checkbox"/> 品名 () 数量 () 保管場所 () その他 ()
	<input type="checkbox"/> 支給品あり	<input type="checkbox"/> 品名 () 数量 () 引渡場所 () 時期 (令和 年 月 日) その他 ()
	<input type="checkbox"/> 盛土材等工事間流用あり	<input type="checkbox"/> 運搬方法 (<input type="checkbox"/> 受注者で運搬 <input type="checkbox"/> 受注者以外で運搬 <input type="checkbox"/> 別途協議 <input type="checkbox"/> その他 ()) <input type="checkbox"/> 引渡場所 (<input type="checkbox"/> 別添函等 <input type="checkbox"/> 別途協議 <input type="checkbox"/> その他 ()) 数量 () 運搬距離 (L = km)
	<input type="checkbox"/> 現場環境改善費適用工事	<input type="checkbox"/> 現場環境改善の内容 (率分) () <input type="checkbox"/> 現場環境改善の内容 (積上) ()
	<input type="checkbox"/> その他 ()	<input type="checkbox"/> その他 ()
適用条件	<input checked="" type="checkbox"/> 適用条件	<input checked="" type="checkbox"/> 三重県公共工事共通仕様書 (令和6年7月版) を適用 (部分改定を行った内容も含む (最新改定：令和7年7月)) <input type="checkbox"/> 「土木構造物設計マニュアル (案) 編」を適用 <input type="checkbox"/> 情報共有 (<input type="checkbox"/> A S P を適用 <input type="checkbox"/> 受注者希望により A S P を適用) 情報共有システムの実施に関する特記仕様書を適用 (鳥羽市HP「設計・積算情報」を参照) <input type="checkbox"/> 「建設現場における遠隔臨場の試行に関する特記仕様書」を適用 (鳥羽市HP「設計・積算情報」を参照) <input type="checkbox"/> 「建設工事請負契約書第26条第5項 (単品スライド条項) にかかる特記仕様書」を適用 (三重県HP「三重県の公共事業情報」を参照) <input checked="" type="checkbox"/> デジタル工事写真の黒板情報電子化に係る特記仕様書を適用 (鳥羽市HP「設計・積算情報」を参照) <input checked="" type="checkbox"/> ダンプトラック等による過積載等の防止に関する特記仕様書を適用 (鳥羽市HP「設計・積算情報」を参照) <input checked="" type="checkbox"/> (土木) 「土日完全週休2日制工事 (発注者指定型) 」に係る試行要領を適用 令和7年7月を適用 (三重県HP「三重県の公共事業情報」を参照) <input type="checkbox"/> (農業農村基盤工事) 「土日完全週休2日制工事 (発注者指定型) 」に係る試行要領を適用 令和7年7月を適用 (三重県HP「三重県の公共事業情報」を参照) <input type="checkbox"/> (漁港漁場関係工事) 「土日完全週休2日制工事 (発注者指定型) 」に係る試行要領を適用 令和7年7月を適用 (三重県HP「三重県の公共事業情報」を参照) <input type="checkbox"/> 「基礎工 (既製杭工) 特記仕様書」を適用 (鳥羽市HP「設計・積算情報」を参照) <input type="checkbox"/> その他 ()

(注) 上記受託業務事項・条件及び内容のレ印当該欄は、作業に当たって制約を受ける事となるので明示する。
明示事項に変更が生じた場合及び明示されていない制約等が発生したときは、発注者と別途協議し適切な措置を講ずるものとする。
別途協議とは、設計・現場説明又は作業打合せ等により協議するものとする。

特記仕様書（施工条件明示一覧表）

明 示 項 目	明 示 事 項	条 件 及 び 内 容
入札・契約方式	<input type="checkbox"/> 入札時VE方式 <input type="checkbox"/> 契約後VE方式 <input type="checkbox"/> 設計・施工一括発注方式 <input type="checkbox"/> プロポーザル方式 <input type="checkbox"/> 総合評価方式	<input type="checkbox"/> 契約前のVE提案に基づき施工しなければならない。 <input type="checkbox"/> 契約後にVE提案を受け付ける。 <input type="checkbox"/> 細部設計の承認を受けなければならない。 <input type="checkbox"/> 本件工事で提案不履行があった場合は、本件工事完成年度の翌年度に総合評価方式で発注する案件（以下「発注工事」という。）で、貴社の評価点において発注工事の加算点（満点）の1割を減点します。
電 子 納 品	<input type="checkbox"/> 工事完成図書（工事写真含む） <input checked="" type="checkbox"/> 電子納品対象外	<input type="checkbox"/> 工事完成図書は電子納品とする。ただし、電子化が困難な部分について監督員と協議承諾を得たものについてはこの限りではない。電子媒体の提出部数は、（ <input type="checkbox"/> 2部 <input type="checkbox"/> （ ）部）とする。 <input type="checkbox"/> 三重県CALS電子納品運用マニュアル（令和 7年 7月改訂）を適用
地質調査の電子成果品等	<input type="checkbox"/> 地盤情報データベースの登録の必要あり	<input type="checkbox"/> 検定及び登録機関（一般財団法人国土地盤情報センター（ https://ngic.or.jp/ ）） <input type="checkbox"/> 検定料金の計上（ <input type="checkbox"/> A検定 <input type="checkbox"/> B検定 ） （注：受注後、これにより難しい場合は設計変更の対象とする。）
産業廃棄物税	<input type="checkbox"/> 産業廃棄物税	<input type="checkbox"/> 本工事には産業廃棄物税相当分が計上されていないため、受注者が課税対象となった場合には完成年度の翌年度の4月1日から8月31日までの間に別に定める様式に産業廃棄物税納税証明書等を添付して当該工事の発注者に対して支払請求を行うこと。なお、この期間を超えて請求することはできない。また、設計数量を超えて請求することはできない。
コリンズ作成・登録	<input checked="" type="checkbox"/> コリンズ（CORINS）の作成・登録	<input checked="" type="checkbox"/> 三重県公共工事共通仕様書に基づき、コリンズ（CORINS）の作成・登録を行うこと。
建設副産物・建設発生土情報交換システム	<input checked="" type="checkbox"/> 建設副産物情報交換システム <input type="checkbox"/> 建設発生土情報交換システム	<input checked="" type="checkbox"/> 三重県公共工事共通仕様書に基づき、建設副産物情報交換システムにデータを入力すること。 <input type="checkbox"/> 三重県公共工事共通仕様書に基づき、建設発生土情報交換システムのデータ更新を行うこと。
下請関係下請企業次数制限	<input type="checkbox"/> 下請企業の次数制限	<input type="checkbox"/> 本工事における下請の次数は、2次（建築一式工事は3次）までとする。 上記次数を超える下請契約を締結する場合は、下請契約締結前に書面により発注者の承諾を得ること。
市内企業優先使用	<input checked="" type="checkbox"/> 市内企業の優先使用	<input checked="" type="checkbox"/> 本工事において、下請契約を締結する場合は、当該契約の相手方（2次以下の請負人を含む）を史内に本店（建設業法において規定する主たる営業所を含む）を有する者を優先して選定するよう努めること。
県内産製品優先使用	<input checked="" type="checkbox"/> 建設資材の県内産製品優先使用	<input checked="" type="checkbox"/> 本工事に使用する建設資材について、規格・品質等の条件を満足するものについては、県内産資材の優先使用するよう努めること。 <input checked="" type="checkbox"/> 本工事で使用する建設資材の調達にあたっては、極力県内の取り扱い業者から購入するよう努めること。
県産木材の利用推進	<input type="checkbox"/> 県産木材の利用を指定する工種あり	<input type="checkbox"/> 次の工種においては、県産木材を利用する。ただし、県産木材が利用できない場合は、監督員と別途協議すること。 （工種： <input type="checkbox"/> 工事案内看板（標示板） <input type="checkbox"/> 仮設防護柵工 <input type="checkbox"/> 公園施設工（ ） <input type="checkbox"/> 植栽支柱工 <input type="checkbox"/> 木製ガードレール <input type="checkbox"/> 柵工 <input type="checkbox"/> 筋工 <input type="checkbox"/> 型枠工 <input type="checkbox"/> 視線誘導標 <input type="checkbox"/> 治山ダム工 <input type="checkbox"/> 土留工 <input type="checkbox"/> 伏工（丸太伏工） <input type="checkbox"/> 階段工 <input type="checkbox"/> 案内標識 <input type="checkbox"/> その他（ ）） <input type="checkbox"/> 上記で指定した工種においては、県産木材の使用が証明できる資料（県産材証明書、納品書等）を監督員に提出しなければならない。 <input type="checkbox"/> 加圧注入による防腐・防蟻処理の性能区分について、設計図書に明示あり。 <input type="checkbox"/> 加圧注入による防腐・防蟻処理の性能区分を証明できる品質証明書等を監督員に提出すること。 <input type="checkbox"/> 木製ガードレールについては、平成10年11月5日付建設省道環発第29号「防護柵設置基準の改定について」及び同関連通達「車両用防護柵性能確認試験方法について」に定められた試験方法により、土木研究センターにて検証し防護柵の性能を満たしたものであることを証明できる品質証明書等を監督員に提出すること。

(注) 上記受託業務事項・条件及び内容のレ印当該欄は、作業に当たって制約を受ける事となるので明示する。
 明示事項に変更が生じた場合及び明示されていない制約等が発生したときは、発注者と別途協議し適切な措置を講ずるものとする。
 別途協議とは、設計・現場説明又は作業打合せ等により協議するものとする。


特記仕様書（施工条件明示一覧表）

No.6

明示項目	明示事項	条件及び内容
不当介入を受けた場合の措置	<input checked="" type="checkbox"/> 不当介入を受けた場合の措置	<input checked="" type="checkbox"/> 暴力団員等による不当介入（三重県公共工事等暴力団等排除措置要綱第2条第1項第14号）を受けた場合の措置について (1) 受注者は暴力団員等（三重県公共工事等暴力団等排除措置要綱第2条第1項第12号）による不当介入を受けた場合は、断固としてこれを拒否するとともに、不当介入があった時点で速やかに三重県警察本部に通報を行うとともに、捜査上必要な協力を行うこと。 (2) (1)により三重県警察本部に通報を行うとともに、捜査上必要な協力を行った場合には、速やかに発注者に報告すること。発注者への報告は必ず文書で行うこと。 (3) 受注者は暴力団員等により不当介入を受けたことから工程に遅れが生じる等の被害が生じた場合は、発注者と協議を行うこと。
社会保険等未加入対策	<input checked="" type="checkbox"/> 社会保険等未加入対策 （健康保険、厚生年金保険及び雇用保険）	<input checked="" type="checkbox"/> 適用除外でないにも関わらず社会保険等に未加入である建設業者を下請負人としてはならない。 受注者は、施工体制台帳・再下請負通知書の「健康保険等の加入状況」欄により下請業者が社会保険等に加入しているかどうかを確認すること。また、発注者が加入状況を証明する書類の提出又は提示を求めた場合、速やかに対応すること。

(注) 上記受託業務事項・条件及び内容のレ印当該欄は、作業に当たって制約を受ける事となるので明示する。
 明示事項に変更が生じた場合及び明示されていない制約等が発生したときは、発注者と別途協議し適切な措置を講ずるものとする。
 別途協議とは、設計・現場説明又は作業打合せ等により協議するものとする。

位置図

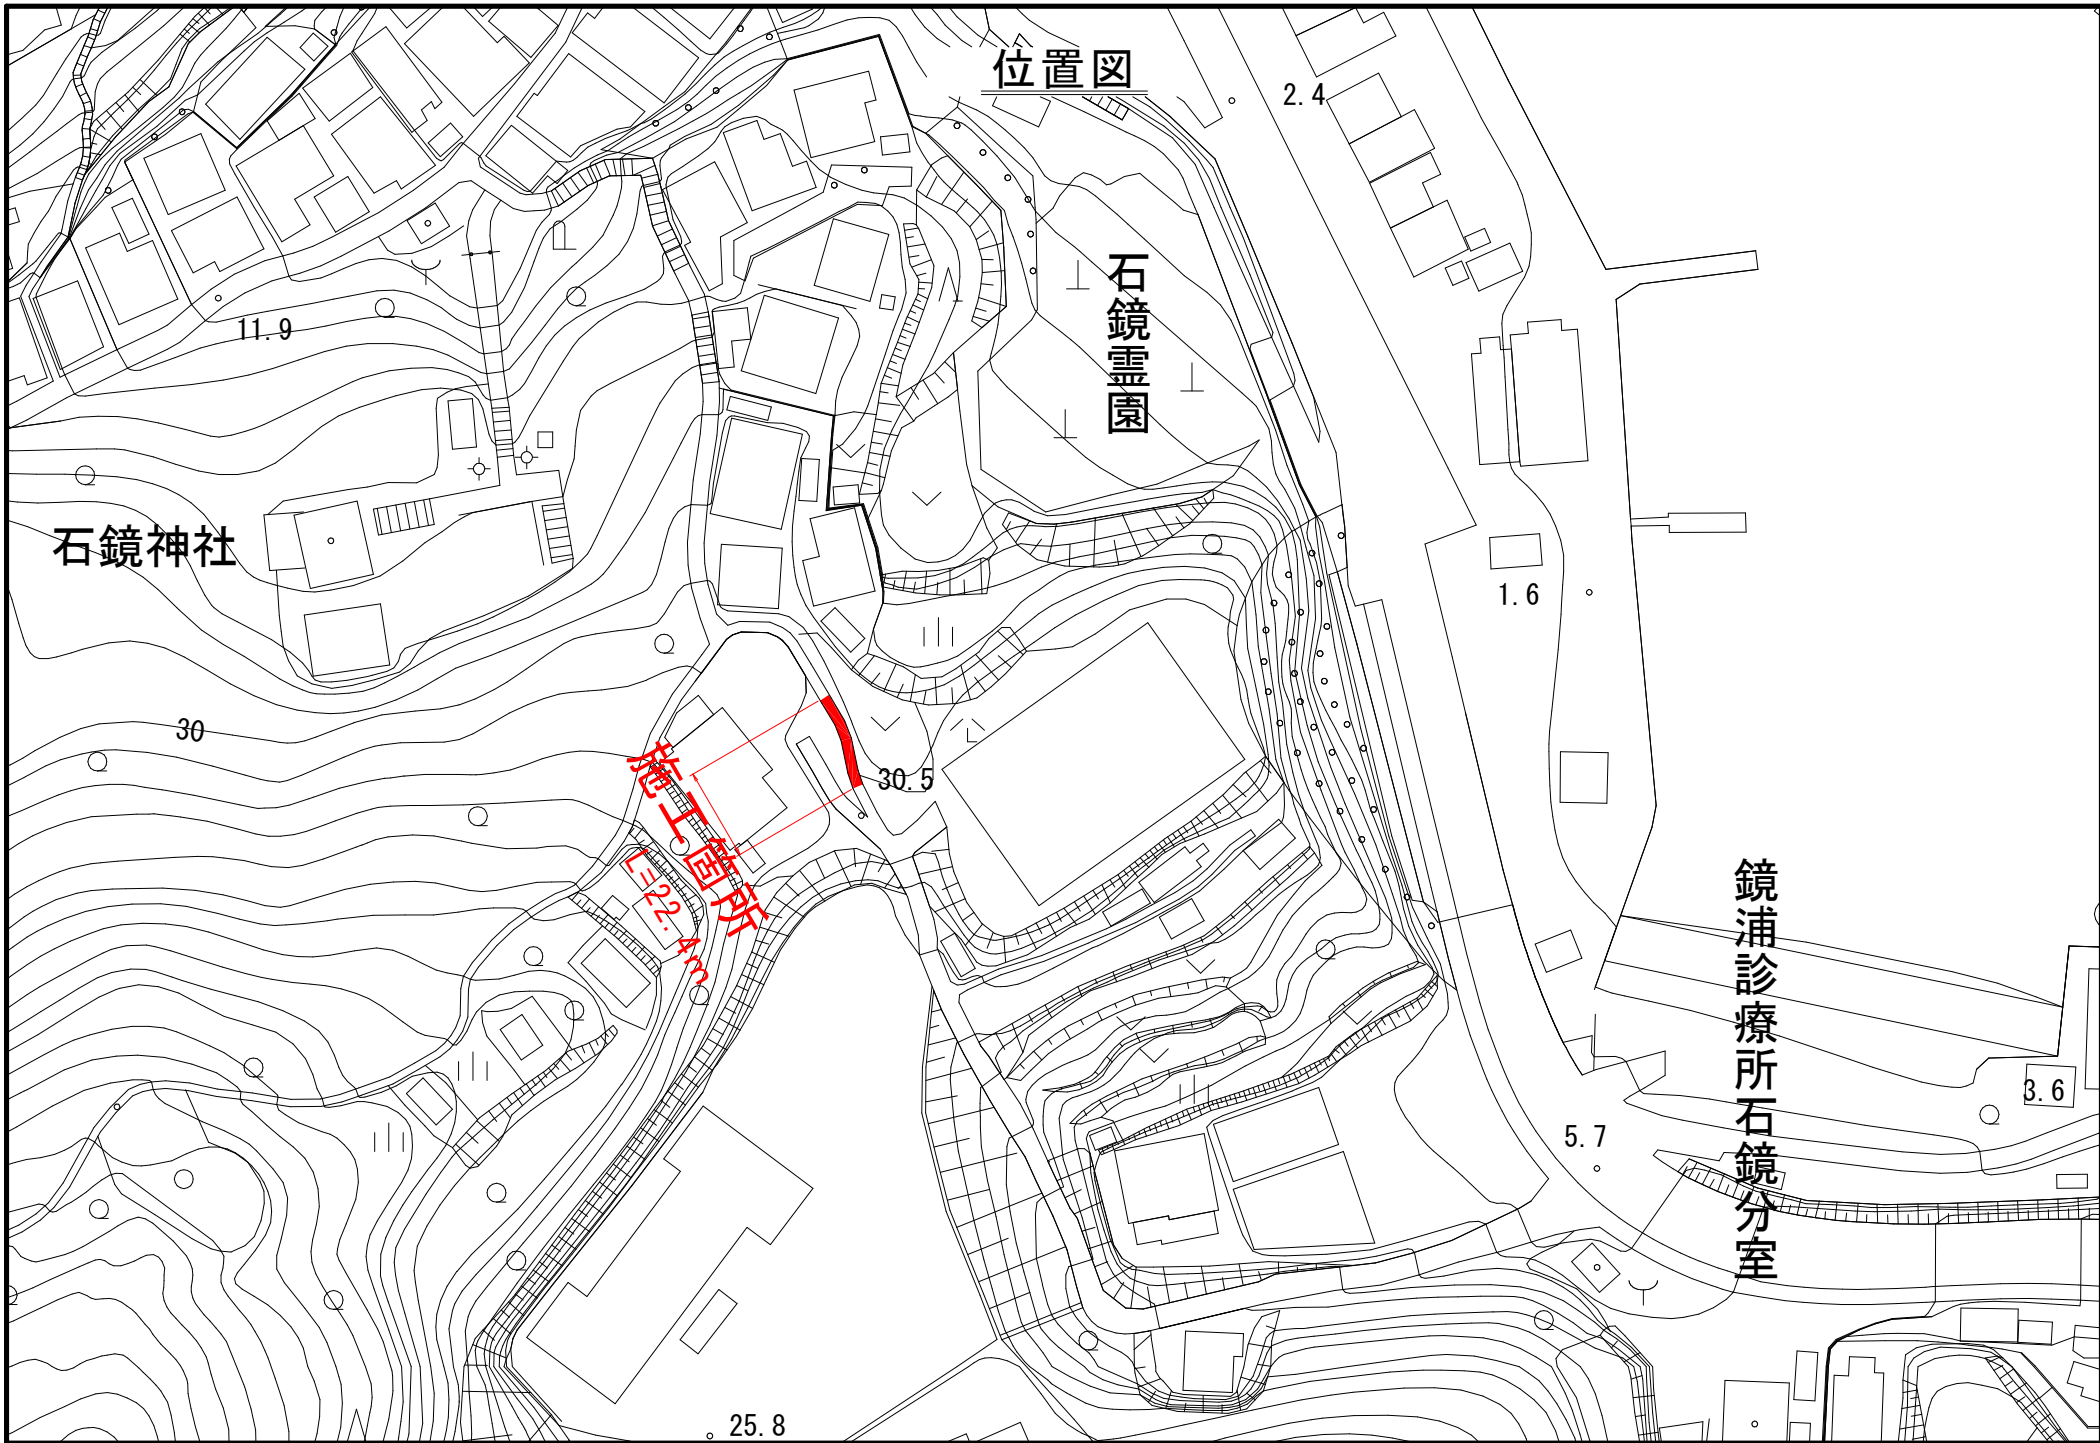

石鏡神社

石鏡霊園

港上園所

鏡浦診療所石鏡分室