


登記年月日：平成27年7月21日

土地所在図 地積測量図「1/3」

地番 26-1、-12~-16

土地の所在 鳥羽市鳥羽五丁目

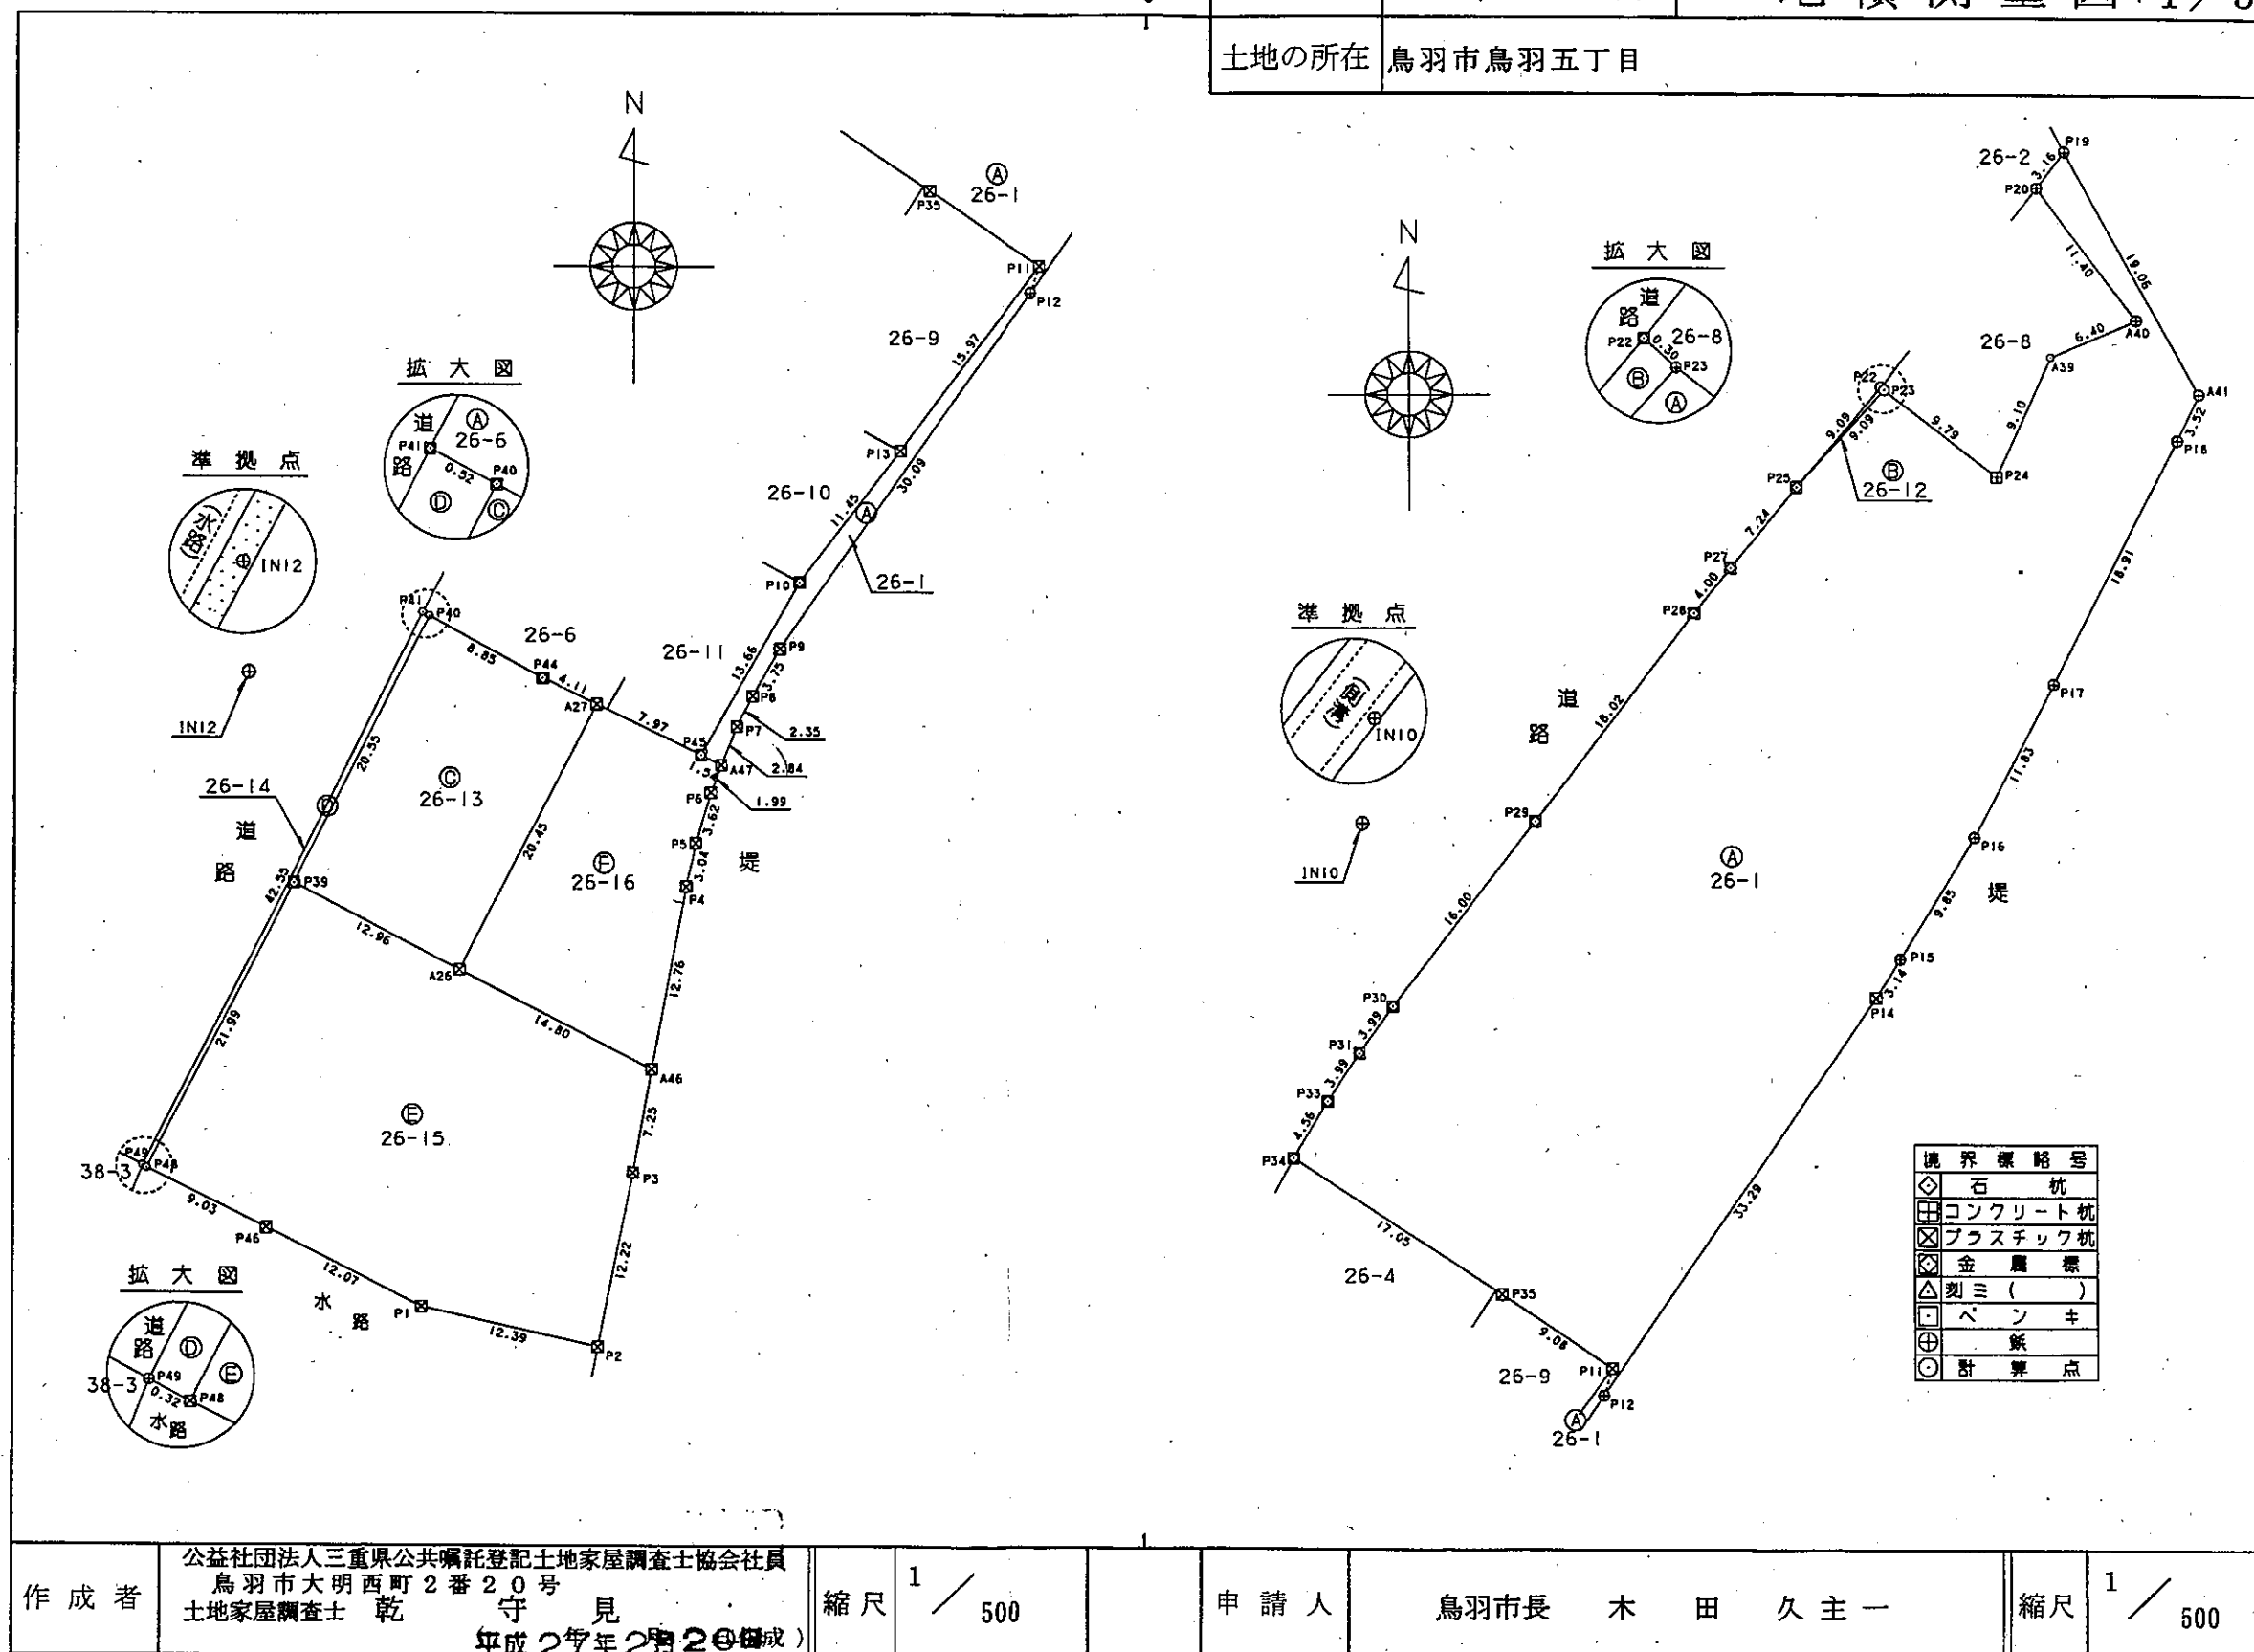

(会員専用)

登記年月日：平成27年7月21日



地番 26-1、-12~-16

土地所在図
地積測量図「2/3」

土地の所在 鳥羽市鳥羽五丁目

座標求積表

地 番	㊥ 26-12		
測 点	Xn	Yn	(Xn+1 - Xn-1) Yn
P22	643.466	545.571	-3681.513108
P25	636.516	539.705	-109.020410
P23	643.264	545.794	3793.268300
	倍 面 積	2.734782	
	面 積	1.3673910	
	地 積	1.36 m ²	

地番	③ 26-13		
測点	Xn	Yn	(Xn+1 - Xn-1) Yn
P40	551.420	484.997	-6803.052919
P39	533.149	475.587	-11511.583335
A26	527.215	487.111	5965.648417
A27	545.396	496.475	9910.137475
P44	547.176	492.766	2968.422384
		倍面積	529.572022
		面積	264.7860110
		地積	264.78 m ²

地番	④ 26-14		
測点	Xn	Yn	(Xn+1 - Xn-1) Yn
P41	551.666	484.536	-18291.234000
P49	513.670	465.386	-17752.148970
P48	513.521	465.666	9070.708014
P39	533.149	475.587	18024.271713
P40	551.420	484.997	8980.689449
		倍 面 積	32.286206
		面 積	16.1431030
		地 積	16.14 m ²

地番	⑤ 26-15		
測点	Xn	Yn	(Xn+1 - Xn-1) Yn
P48	513.521	465.666	-11048.391516
P46	509.423	473.713	-4496.957509
P1	504.028	484.506	-3930.797178
P2	501.310	496.596	4601.458536
P3	513.294	498.978	9538.463448
A46	520.426	500.262	6964.147302
A26	527.215	487.111	6197.513253
P39	533.149	475.587	-6512.688378
		倍面積	1312.747958
		面積	656.3739790
		地積	656.37 m ²

地番	② 26-1		
測点	Xn	Yn	(Xn+1 - Xn-1) Yn
A47	541.259	505.041	979.779540
P7	543.886	506.116	2385.324708
P8	545.972	507.210	2709.515820
P9	549.228	509.064	14221.720968
P12	573.909	526.284	27437.290056
P14	601.362	545.107	16408.265807
P15	604.010	546.797	6033.904895
P16	612.397	551.956	10414.857764
P17	622.879	557.453	15268.080217
P18	639.786	565.924	11370.545008
A41	642.971	567.423	11297.391930
P19	659.696	558.273	7942.549971
P20	657.198	556.329	-6461.761335
A40	648.081	563.171	-6560.942150
A39	645.548	557.294	-6028.806492
P24	637.263	553.530	-1264.262520
P23	643.264	545.794	-407.708118
P25	636.516	539.705	-6674.531735
P27	630.897	535.130	-4688.809060
P28	627.754	532.653	-9289.468320
P29	613.457	521.684	-14092.249892
P30	600.741	511.967	-8169.457419
P31	597.500	509.640	-3353.431200
P33	594.161	507.454	-3679.548954
P34	590.249	505.115	-6725.101110
P35	580.847	519.343	-7522.164012
P11	575.765	526.864	-9438.241696
P13	562.933	517.356	-11355.964200
P10	553.815	510.422	-10712.226514
P45	541.946	503.659	-6323.942404
		倍面積	3720.609553
		面積	1860.304776
		地積	1860.30 m ²

別記第一号(第七十四条第三項関係)

(会員専用)

作成者 公益社団法人三重県公共職託登記土地家屋調査士協会社員
鳥羽市大明西町2番20号
土地家屋調査士 乾 守 見
平成27年2月20日作成

縮尺 1/

申請人 鳥羽市長 木 田 久 主 一

縮尺 1/

(三重県土地家屋調査士会用紙)

登記年月日：平成27年7月21日



地番 26-1、-12~-16

土地所在図
地積測量図「3/3」

土地の所在 鳥羽市鳥羽五丁目

座標求積表

地番	② 26-16		
測点	X _n	Y _n	(X _{n+1} - X _{n-1}) Y _n
A26	527.215	487.111	-12163.161670
A46	520.426	500.262	2874.005190
P4	532.960	502.639	7791.407139
P5	535.927	503.302	3238.245068
P6	539.394	504.331	2689.092892
A47	541.259	505.041	1288.864632
P45	541.946	503.659	2083.637283
A27	545.396	496.475	-7313.573225
		倍面積	488.517309
		面積	244.2586545
		地積	244.25 m ²

総計 3043.2339150

座標一覧表

(準拠点)			
測点名	X	座標	Y 座標
IN10		613.286	509.887
IN12		547.523	472.512

任意座標 平成27年1月20日測量

(会員専用)

作成者

公益社団法人三重県公共嘱託登記土地家屋調査士協会社員
鳥羽市大明西町2番20号
土地家屋調査士 乾 守 見
平成27年2月20日(作成)

縮尺

1/

申請人

鳥羽市長 木 田 久 主 一

縮尺

1/

(三重県土地家屋調査士会用紙)

別記第一号(第七十四条第三項関係)