


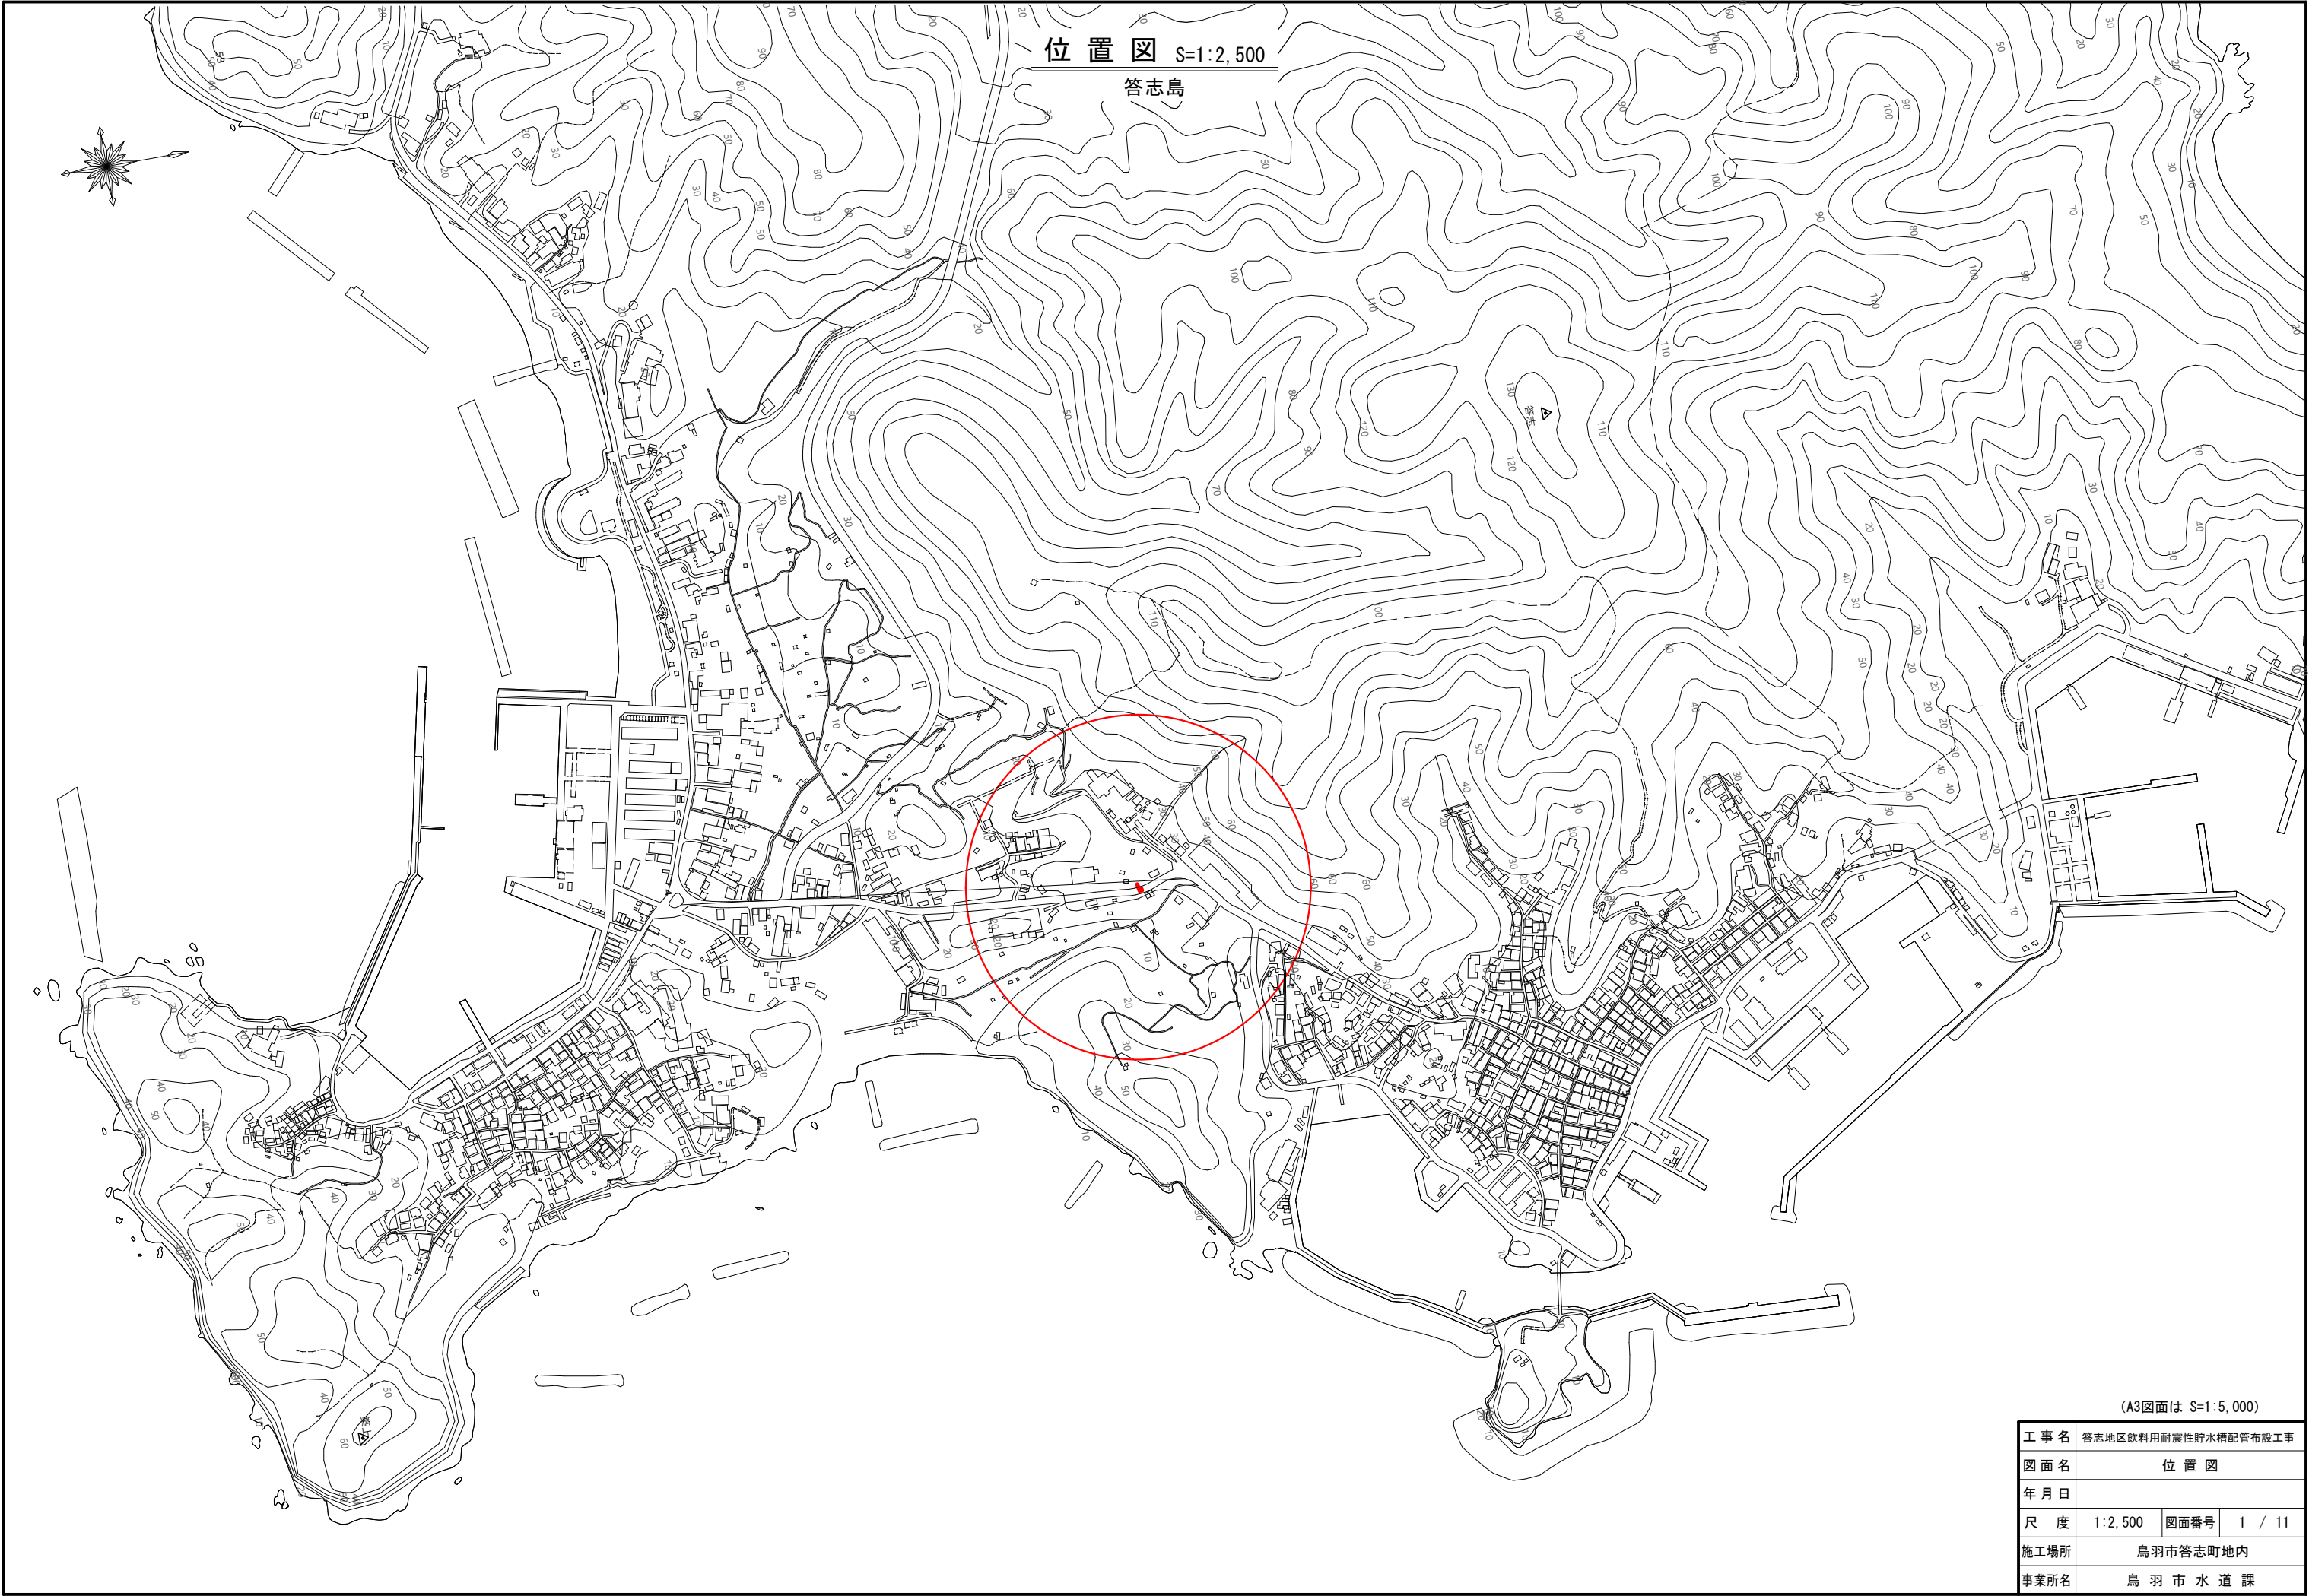


(A3図面は S=1:5,000)

工 事 名	答志地区飲料用耐震性貯水槽配管布設工事		
図 面 名	位 置 図		
年 月 日			
尺 度	1:2,500	図面番号	1 / 11
施工場所	鳥羽市答志町地内		
事業所名	鳥 羽 市 水 道 課		

計画配管平面図・断面図

S=1:100

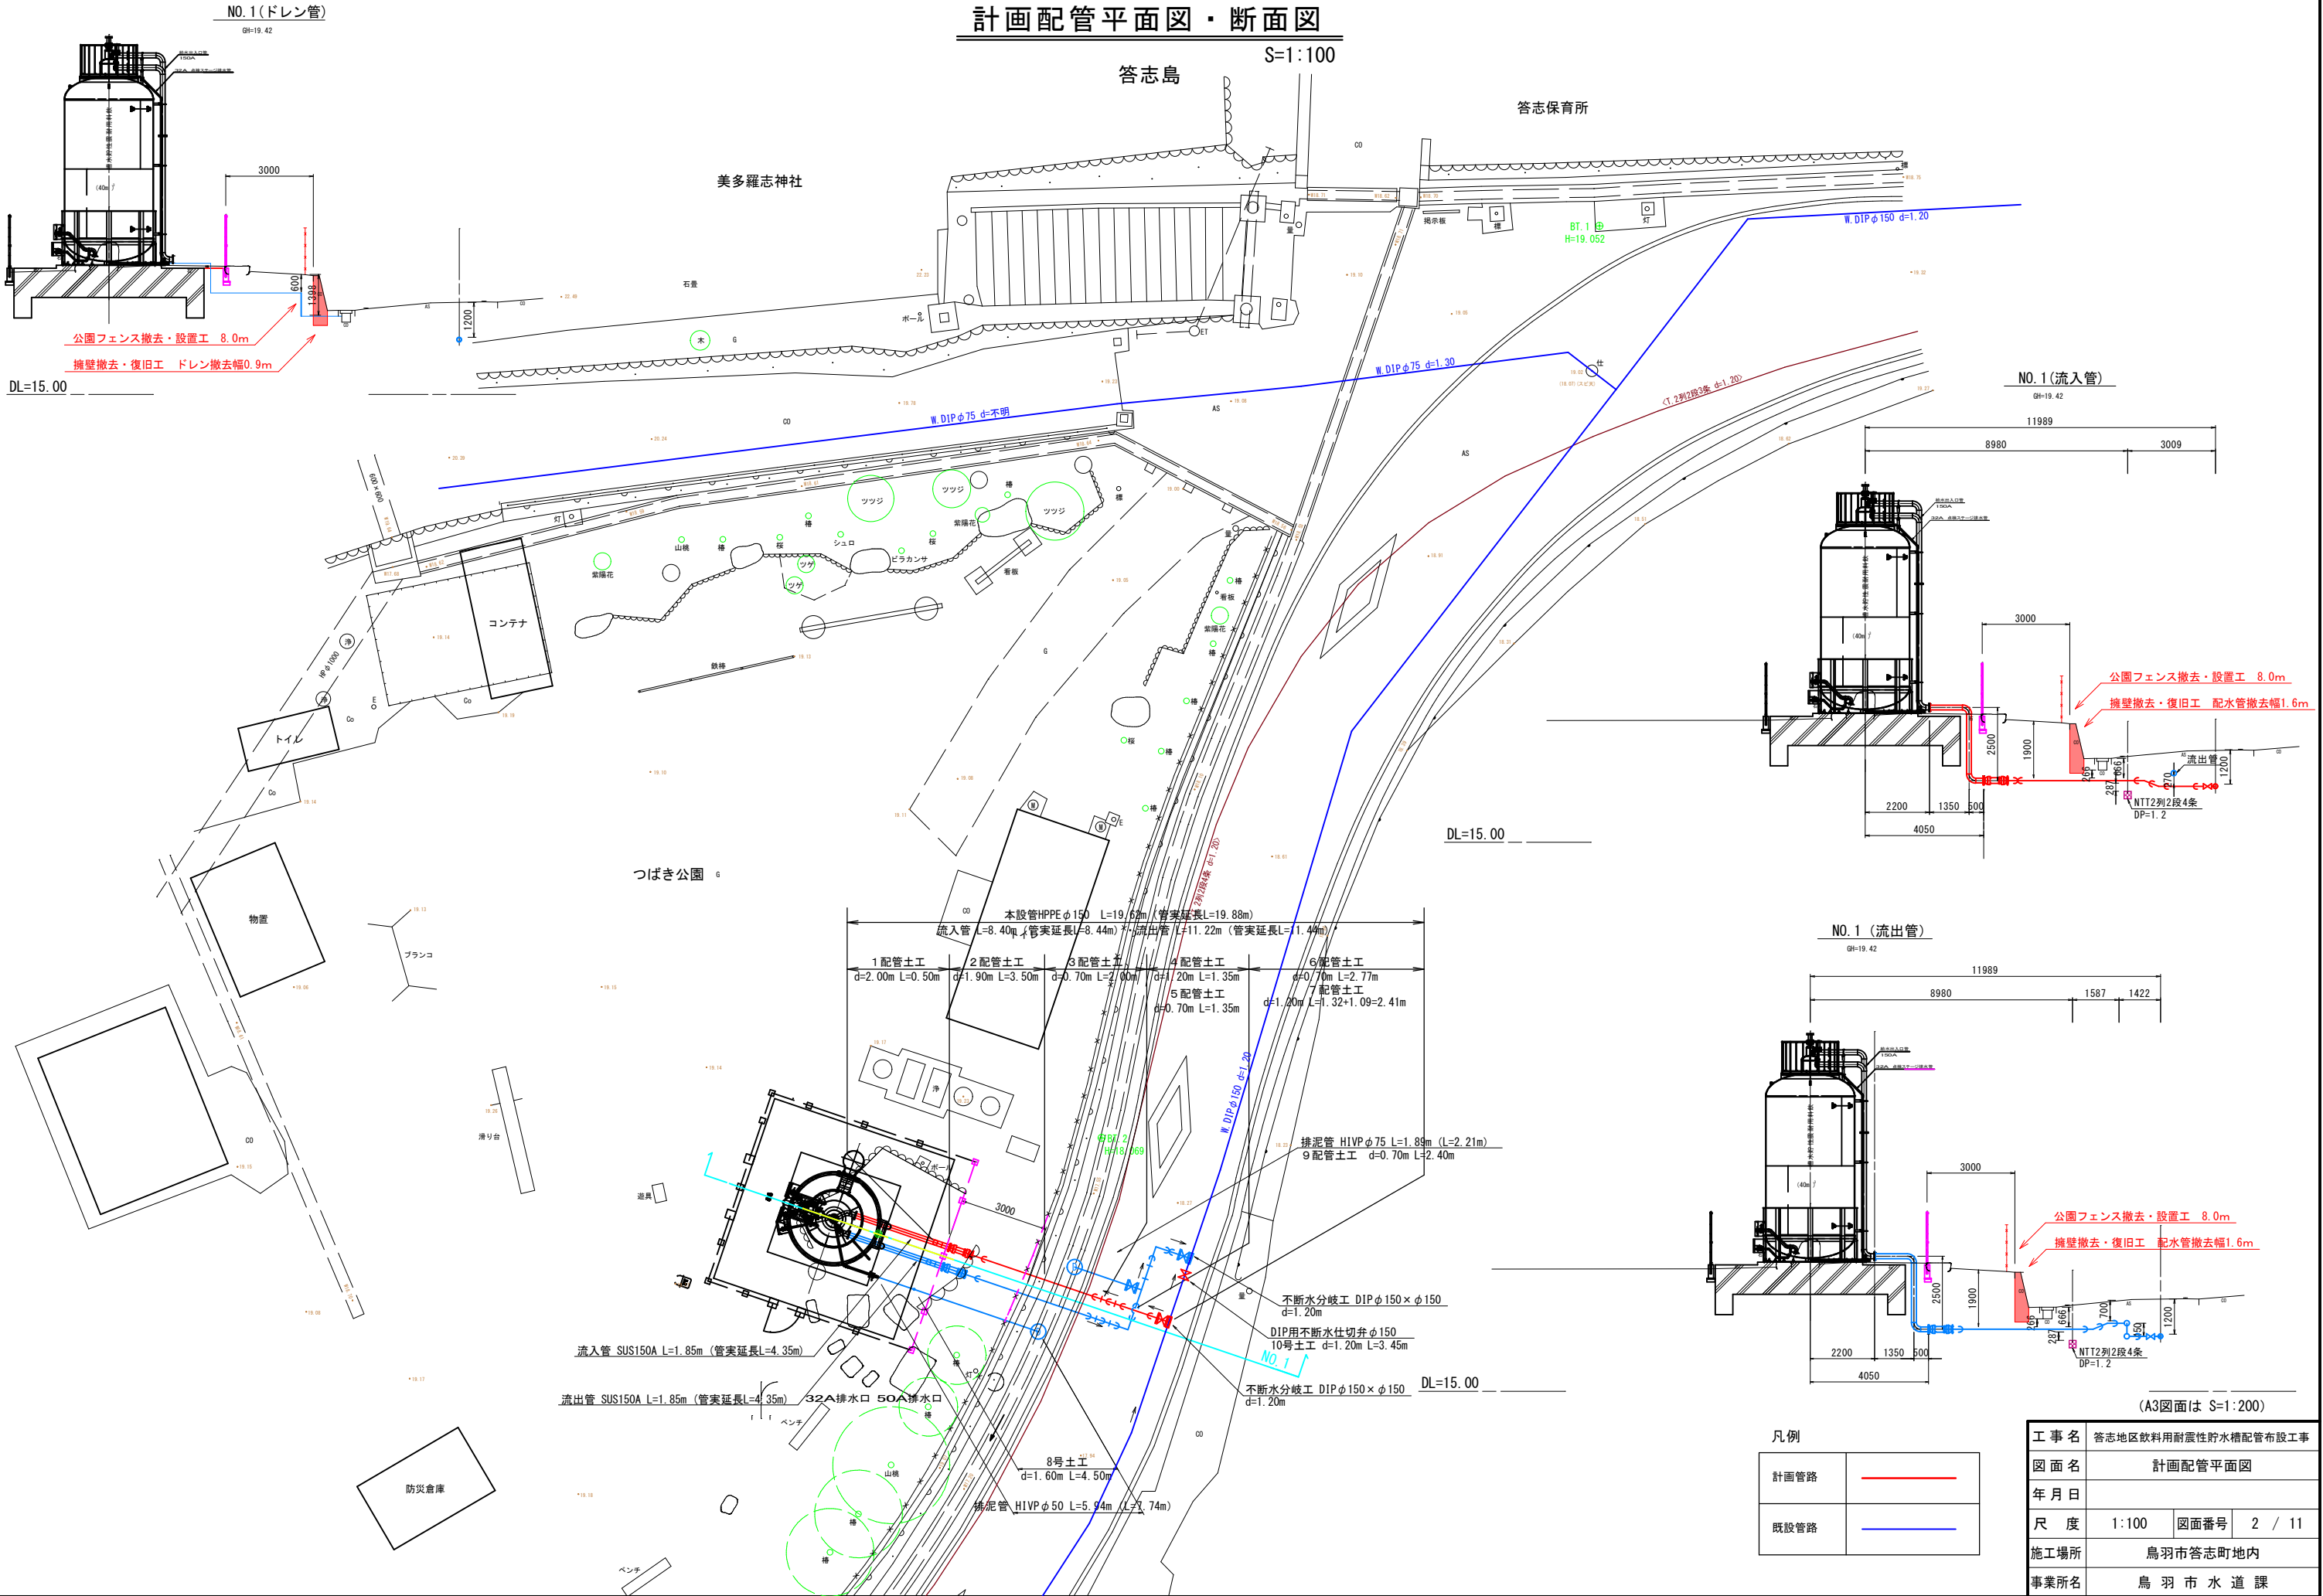

凡例


計画管路	—
既設管路	—

工 事 名	答志地区飲料用耐震性貯水槽配管布設工事		
図 面 名	計画配管平面図		
年 月 日			
尺 度	1:100	図面番号	2 / 11
施工場所	鳥羽市答志町地内		
事業所名	鳥 羽 市 水 道 課		


(A3図面は S=1:200)

本設配管詳細図(1) S=No Scale


答志島

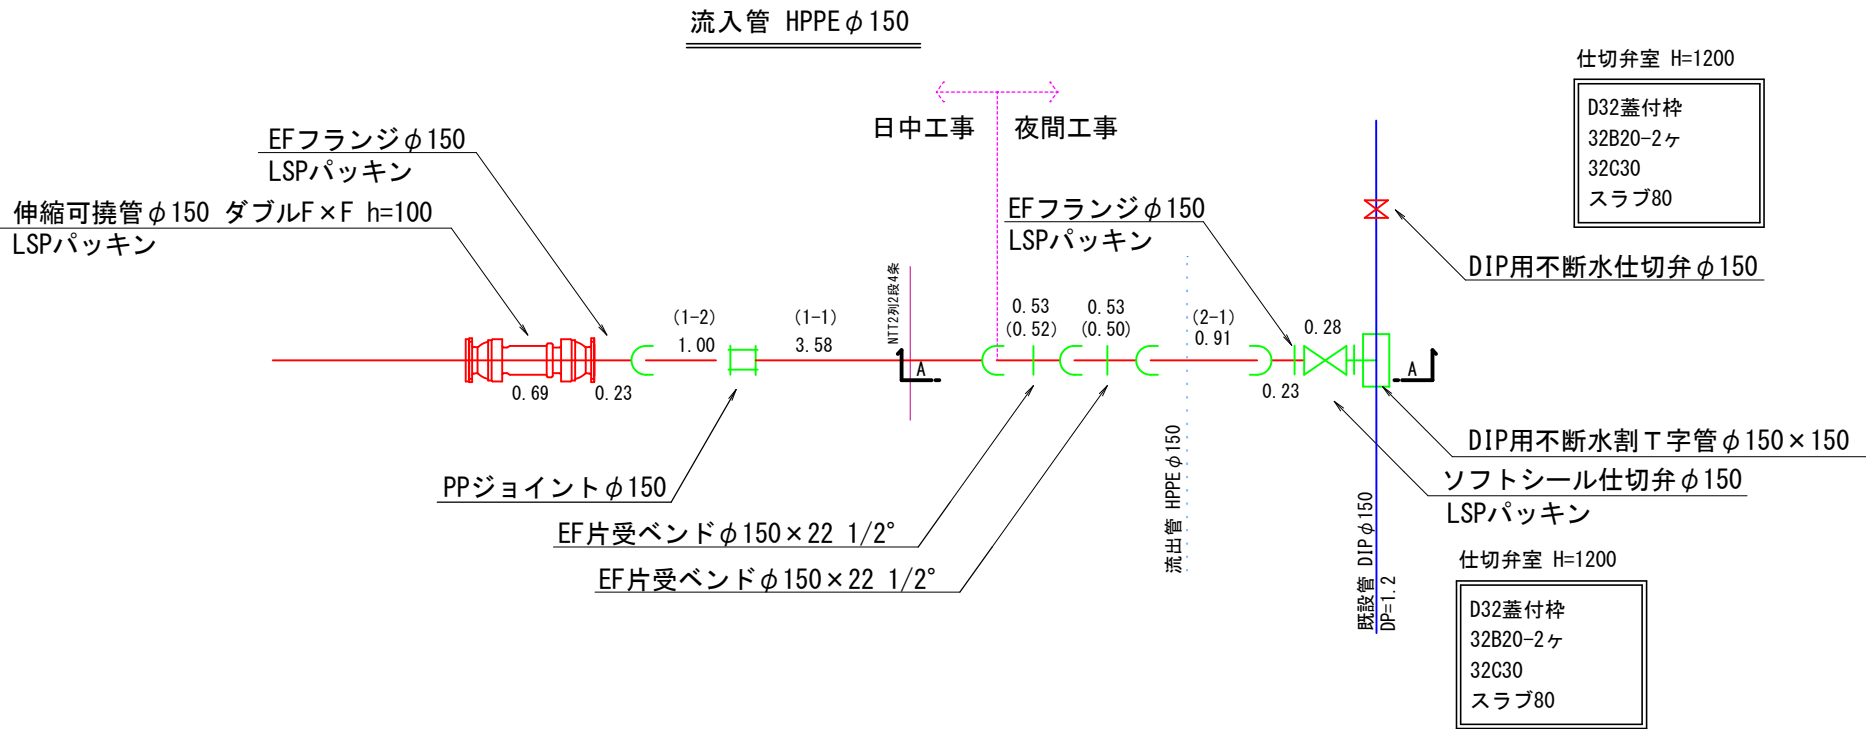

交差図 S=1:50

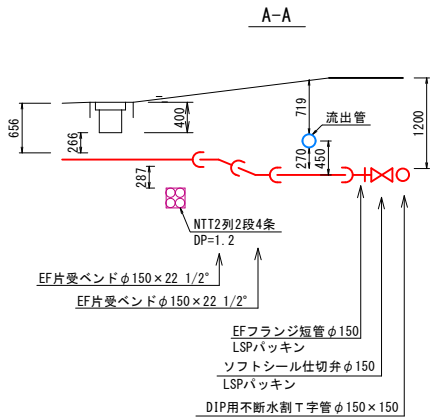

流入管 縦断面

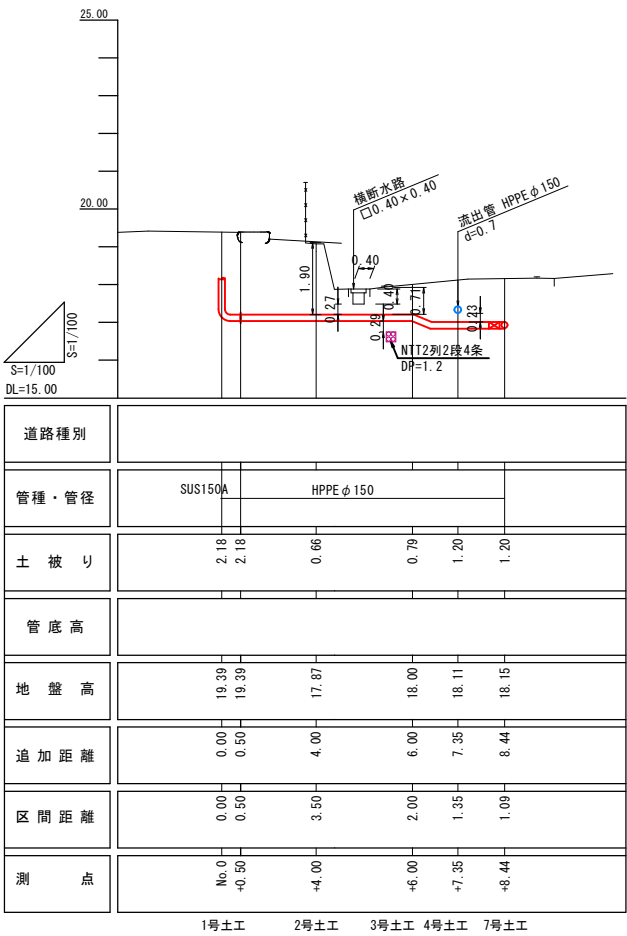

ホリチン管布設工 融着 (EF)

日中 : 4.81m
EFフランジ+EF 受口直管
0.23 + 1.00+3.58


夜間 : 2.20m
EF 片受22° 1/2ベンド+EF 受口直管+EFフランジ
0.53*2 + 0.91 + 0.23

工 事 名	答志地区飲料用耐震性貯水槽配管布設工事		
図 面 名	本設配管詳細図(1)		
年 月 日			
尺 度	None	図面番号	3 / 11
施工場所	鳥羽市答志町地内		
事業所名	鳥 羽 市 水 道 課		

本設配管詳細図(2) S=No Scale


答志島

交 差 図 S=1:50

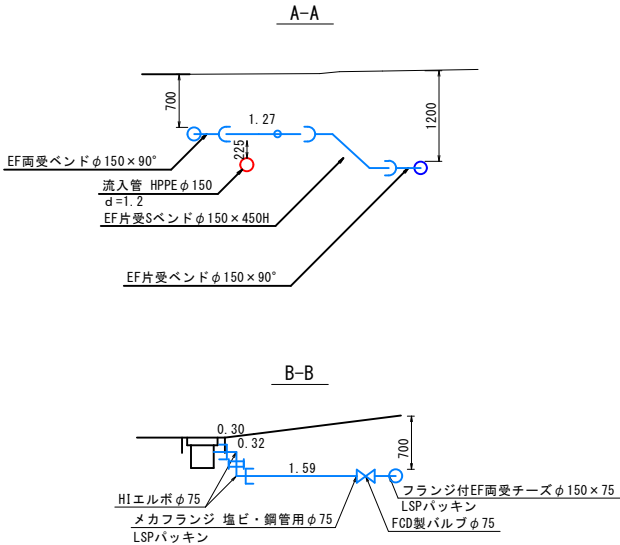

仕切弁室 H=700

D20蓋付枠
25C30
スラブ60

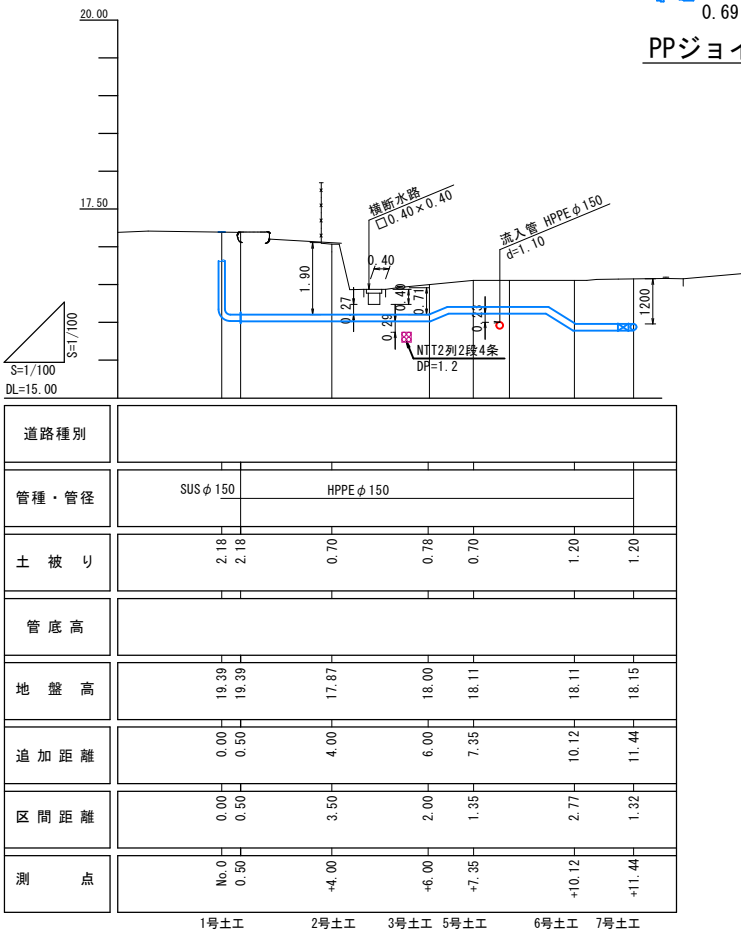

ポリエチレン管布設工 融着 (EF)

日中 : 4.81m

EF 受口直管+EF フランジ
3.58+1.00 + 0.23


夜間 : 5.38m

EFフランジ+EF 片受90° ベンド+EF 片受Sベンド+フランジ付EF片受チーズφ150×75+EF 受口直管+EF 両受90° ベンド+EF 片受22° 1/2ベンド
0.23 + 0.81 + 1.25 + 0.65 + 0.72 + 0.66 + 0.53*2


工 事 名	答志地区飲料用耐震性貯水槽配管布設工事		
図 面 名	本設配管詳細図(2)		
年 月 日			
尺 度	None	図面番号	4 / 11
施工場所	鳥羽市答志町地内		
事業所名	鳥 羽 市 水 道 課		

本設配管詳細図(3) S=No Scale
答志島

貯水槽底ドレン配管(ドレン①)断面図 HIVPφ50

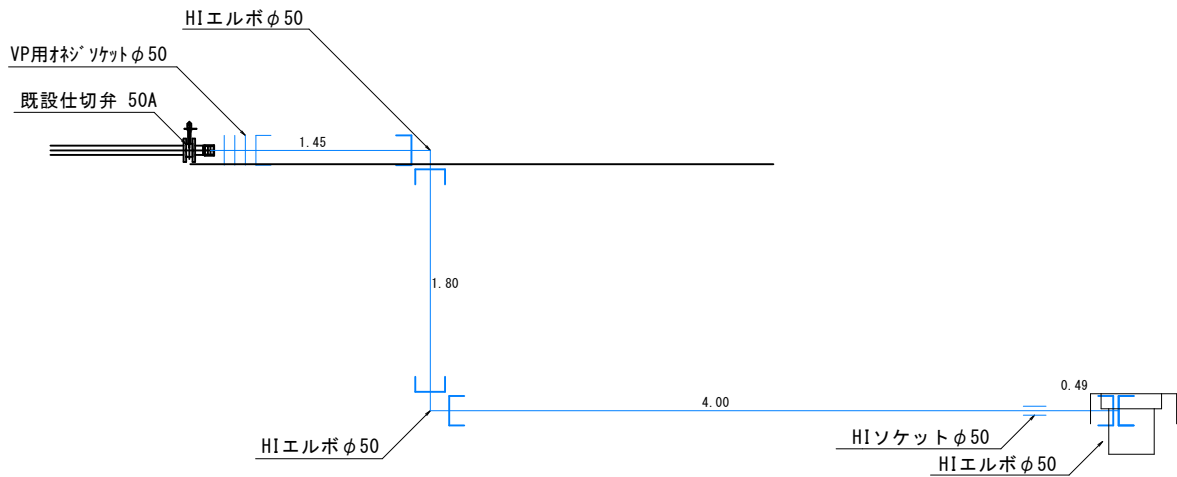


貯水槽底ドレン配管(ドレン①)縦断面図

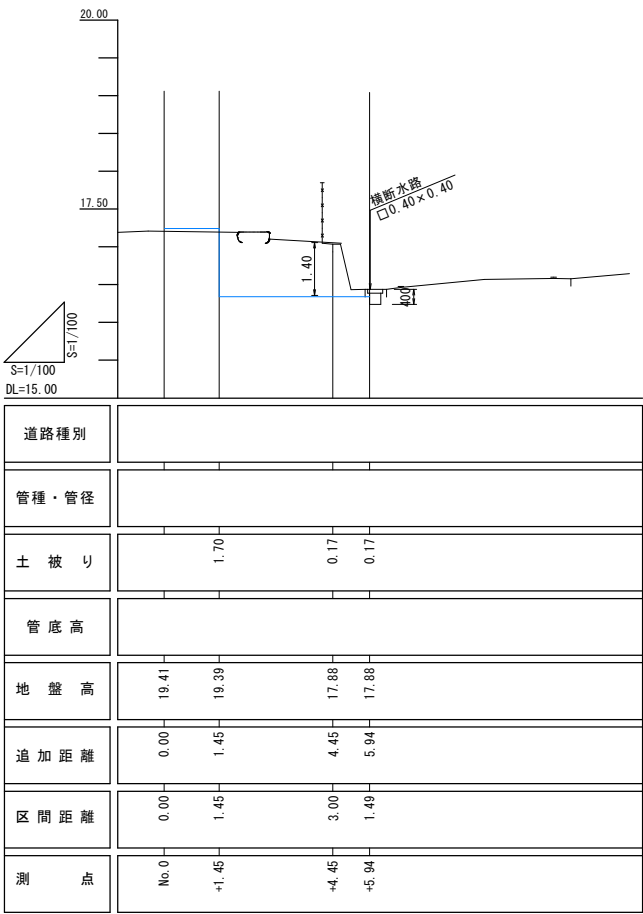

工 事 名	答志地区飲料用耐震性貯水槽配管布設工事		
図 面 名	本設配管詳細図(3)		
年 月 日			
尺 度	None	図面番号	5 / 11
施工場所	鳥羽市答志町地内		
事業所名	鳥 羽 市 水 道 課		


島志答

貯水槽 平面図

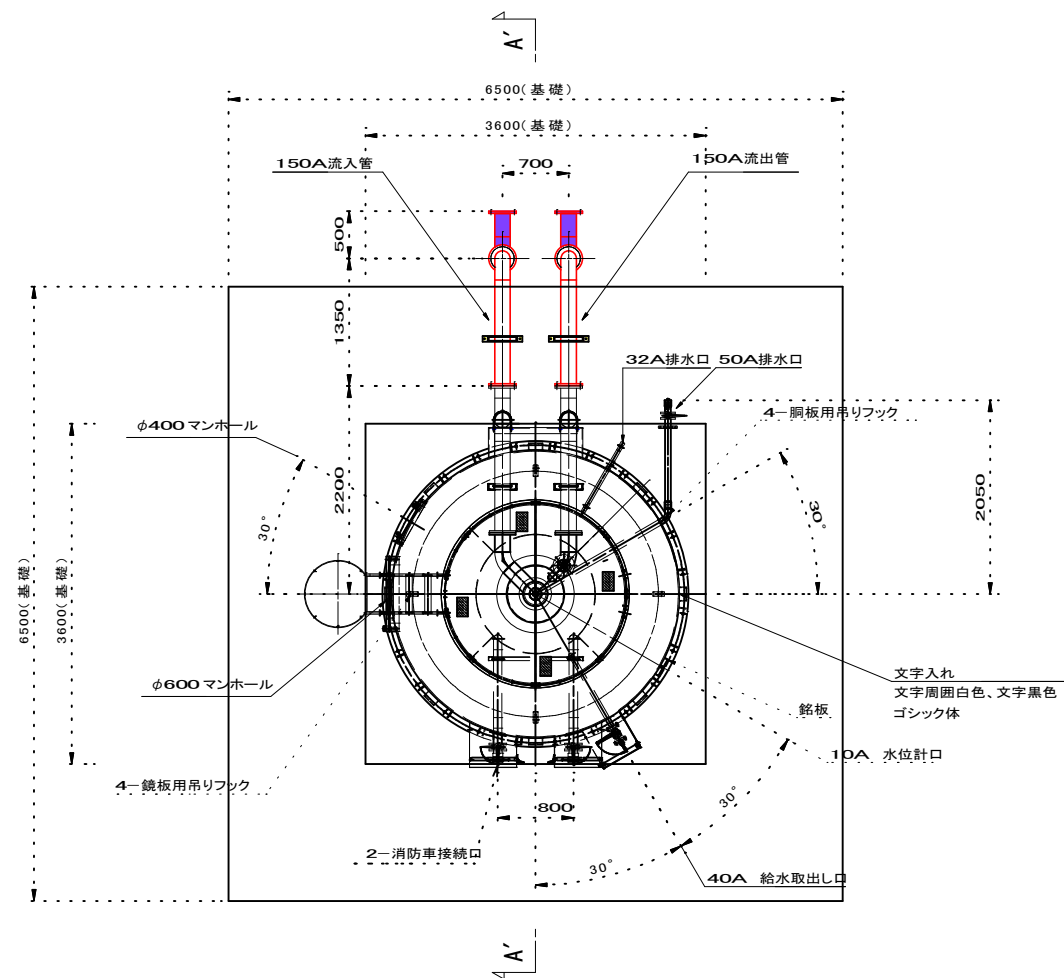

A' - A' 矢視図

N=2箇所

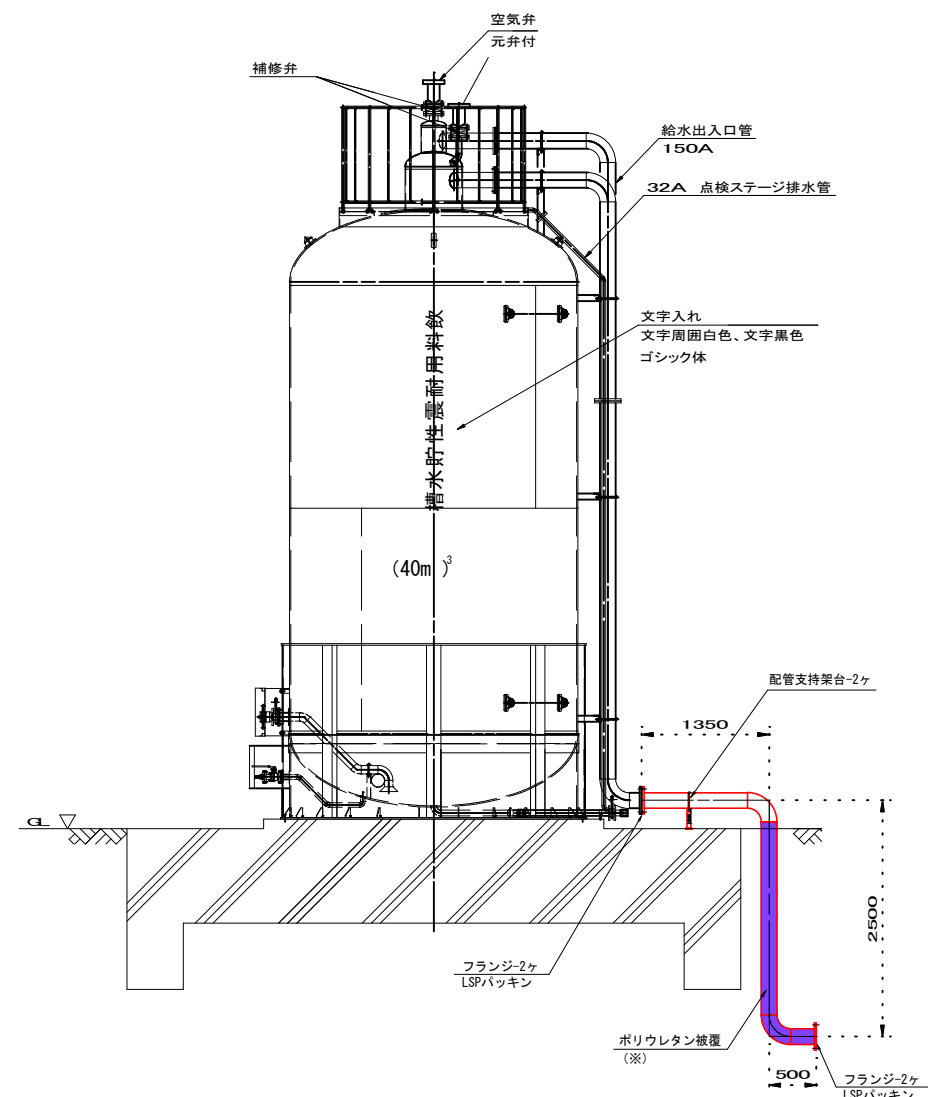


150A流入・流出管


配管支持架台詳細図

S=1:10


N=2箇所

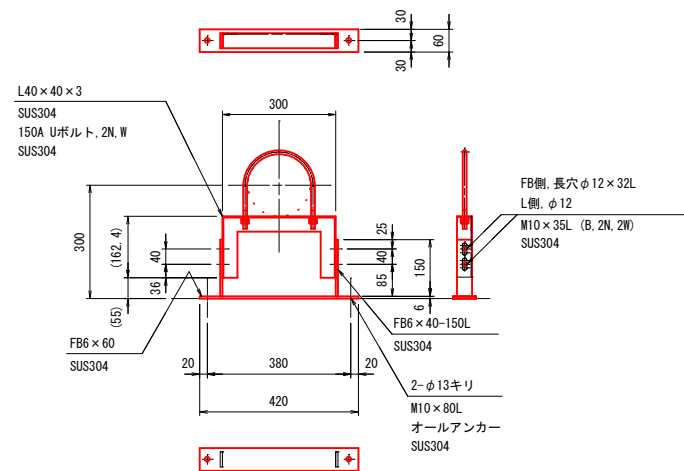

流入管 断面図

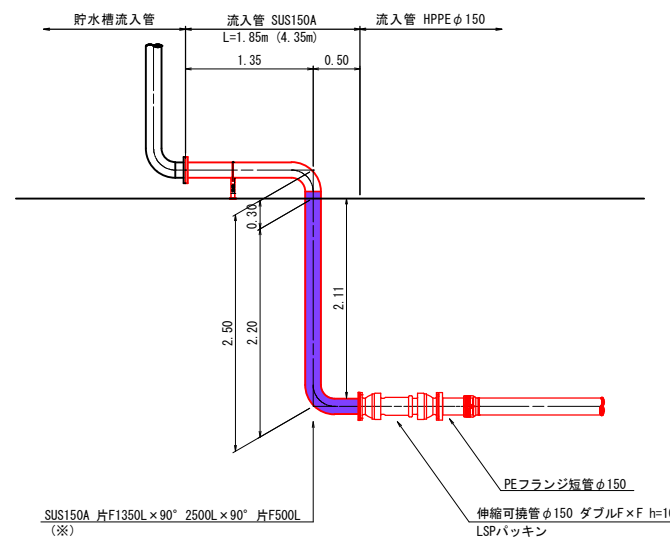

流出管 断面図

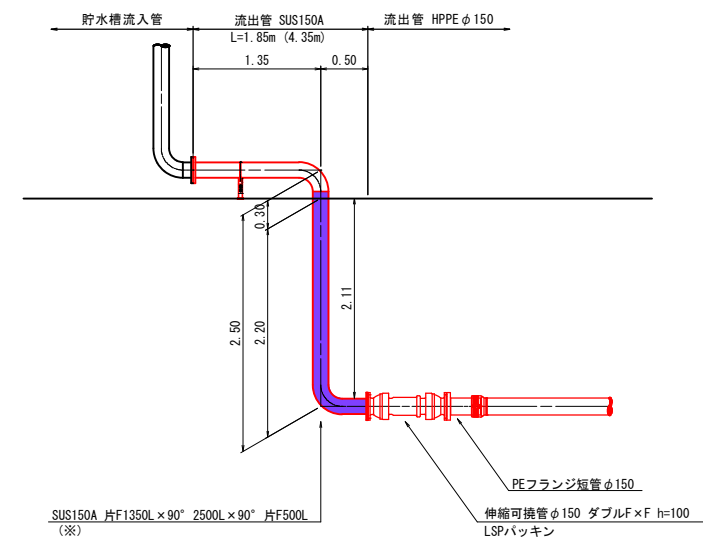


※ : SUS管の埋設部はポリウレタン被覆とする。

(A3図面は S=1:80)


工 事 名	答志地区飲料用耐震性貯水槽配管布設工事		
図 面 名	貯水槽 接続配管詳細図		
年 月 日			
尺 度	1:40	図面番号	6 / 11
施工場所	鳥羽市答志町地内		
事業所名	鳥 羽 市 水 道 課		

土工定規図(1) S=1:15
答志島


1号土工定規図
SUS150A×2条
(矢板 H=2.5m)

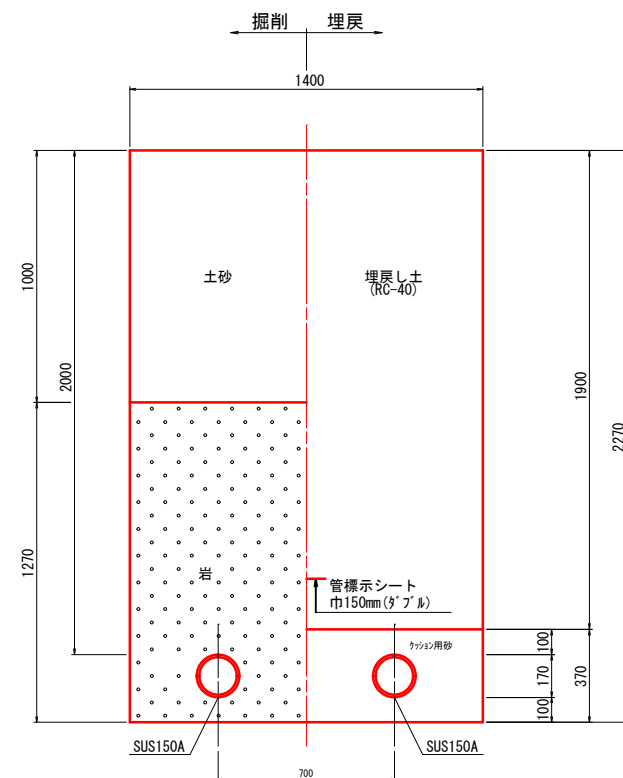


2号土工定規図
HPPE φ150×2条
(矢板 H=2.5m)

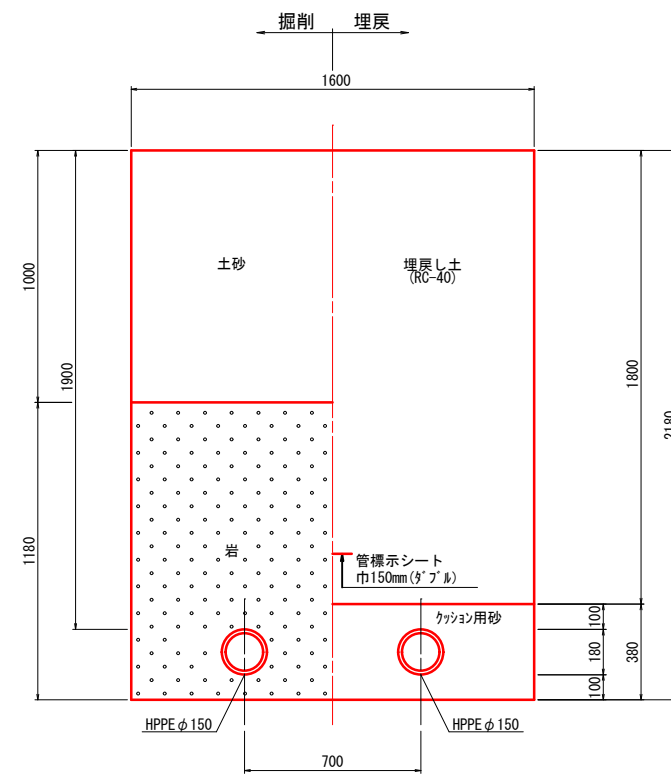


3号土工定規図
HPPE φ150×2条

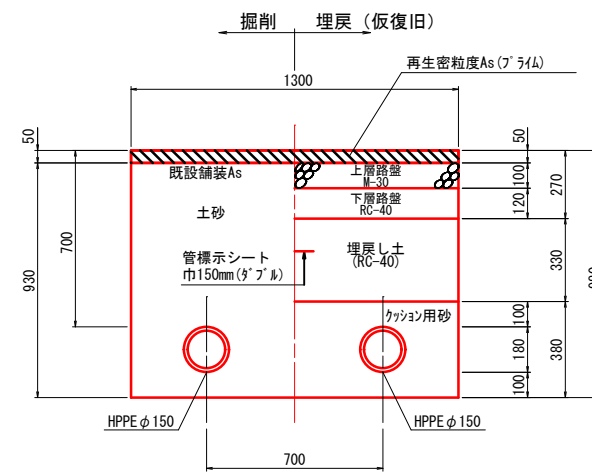


4号・5号土工定規図
HPPE φ150×2条

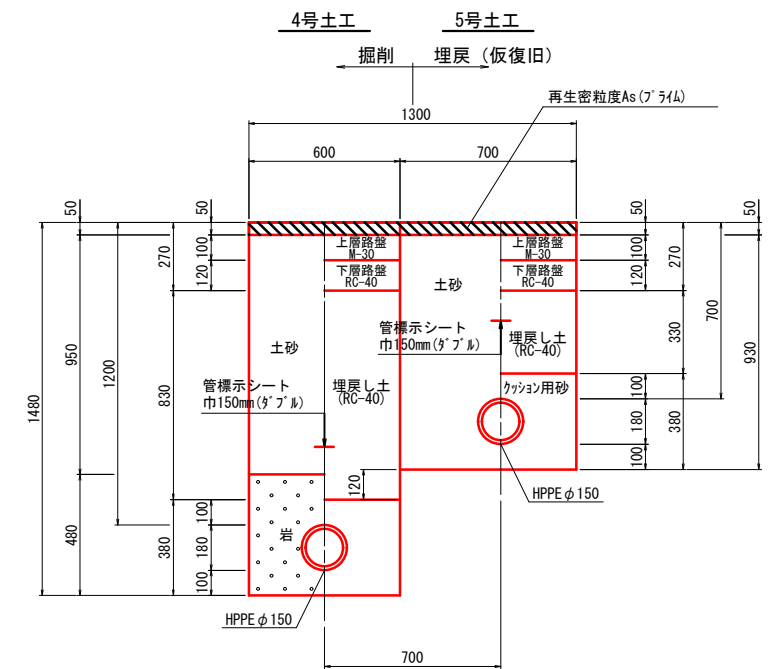


6号土工定規図
HPPE φ150

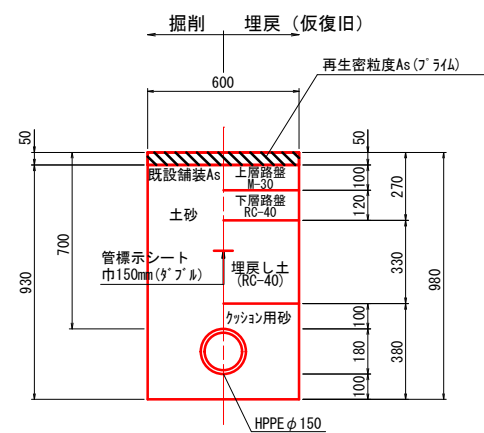


7号土工定規図
HPPE φ150

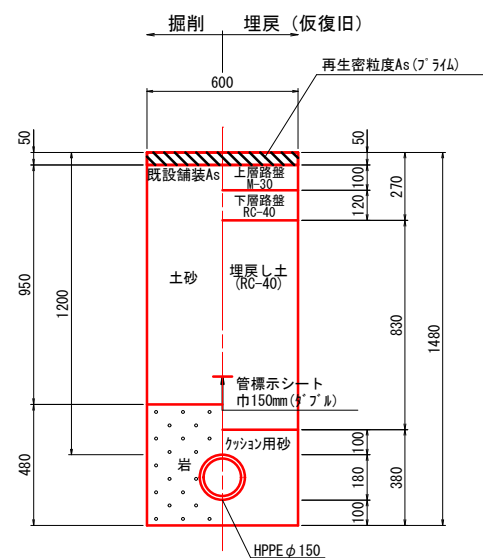

8号土工定規図
HIVP φ50

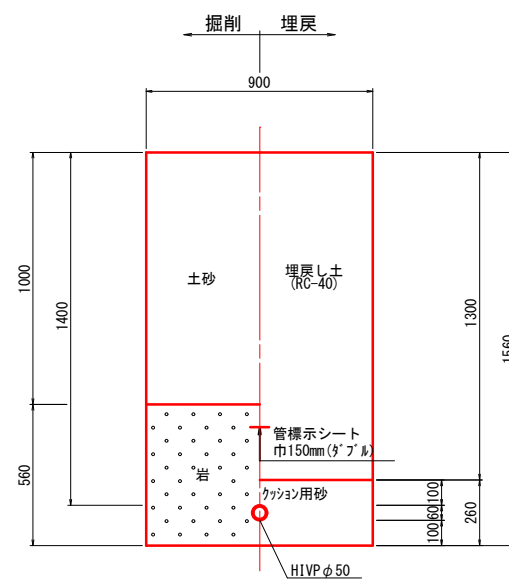

9号土工定規図
HIVP φ50

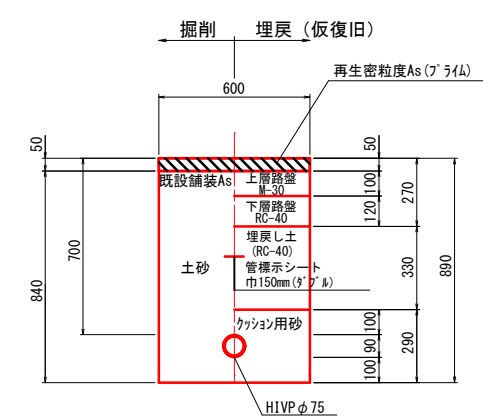

φ150 配水管布設工事
岩掘削幅員平均 1.11m


	掘削幅	施工延長	面積
1号土工	1.40	0.50	0.70
2号土工	1.60	3.50	5.60
4号土工	0.60	1.35	0.81
7号土工	0.60	2.41	1.45
10号土工	1.40	3.45	4.83
11号土工	0.60	1.80	1.08
合計	-	13.01	14.47
平均幅員	1.11	(14.47÷13.01)	

(A3図面は S=1:20)

工事名	答志地区飲料用耐震性貯水槽配管布設工事		
図面名	土工定規図(1)		
年月日			
尺度	1:15	図面番号	7 / 11
施工場所	鳥羽市答志町地内		
事業所名	鳥羽市水道課		

答志島

参考図


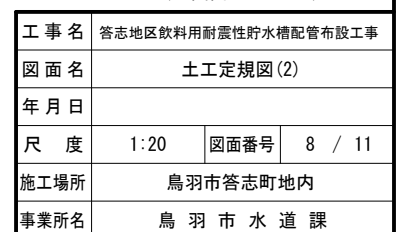


弁室標準図 S=1:10

答志島



仕切弁室

(コンクリート製)

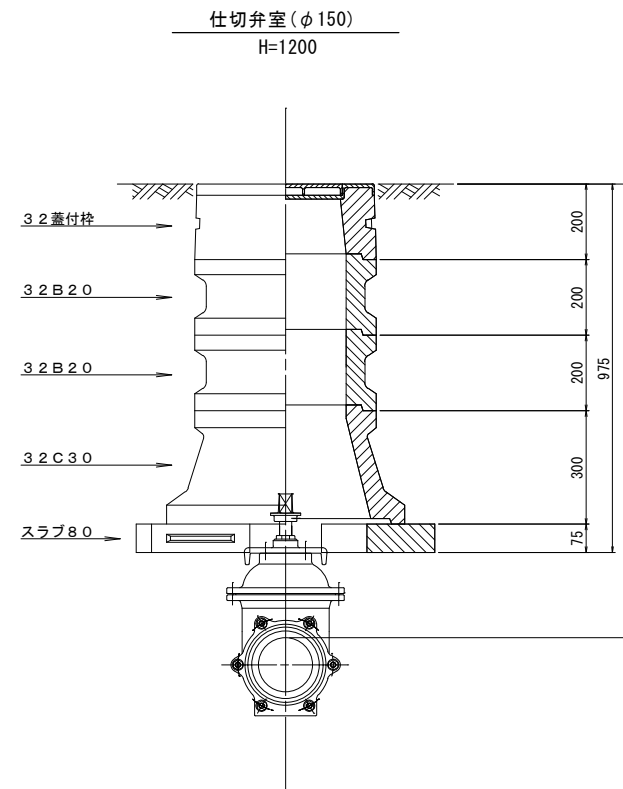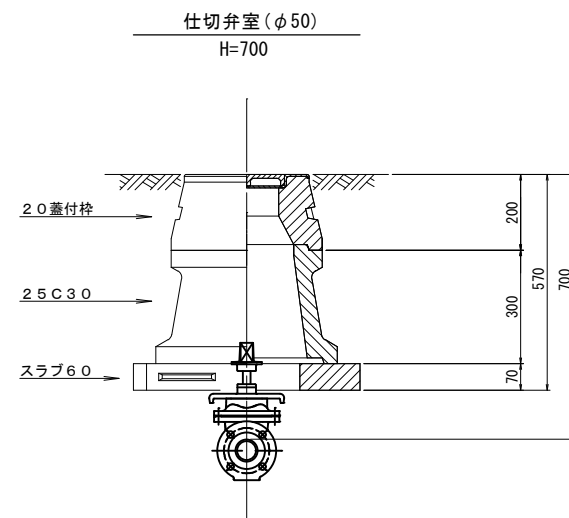

弁室蓋図

(鉄製)

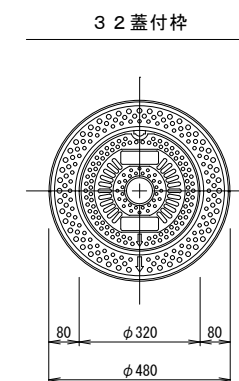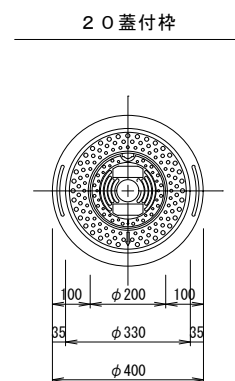

(A3図面は S=1:20)

工 事 名	答志地区飲料用耐震性貯水槽配管布設工事		
図 面 名	弁室標準図		
年 月 日			
尺 度	1:10	図面番号	9 / 11
施工場所	鳥羽市答志町地内		
事業所名	鳥 羽 市 水 道 課		

路面復旧図

S=1:100

答志島

答志保育所

美多羅志神社

石畳

ホール

掲示板

BT.1

H=19.052

W.DIPφ150 d=1.20

W.DIPφ75 d=1.30

W.DIPφ75 d=不明

CT.2列2路3% d=1.20

コンテナ

トイレ

物置


ブランコ

つばき公園

トイレ

DL=15.00

路面復旧求積図
S=1:100

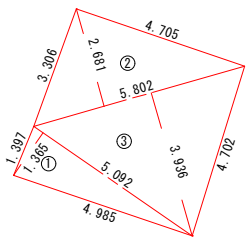

記号	底辺	高さ	倍面積 m ²
1	5.092	1.365	6.951
2	5.802	2.681	15.555
3	5.802	3.936	22.837
倍面積 m ²			45.343
面積 m ²			22.672

路面復旧
県道(車道)As部 A=22.67m²

舗装切断 L=4.77m

県道区画線復旧②
緑線 幅15cm L=4.70m
白線 幅15cm L=4.70m

県道区画線復旧①
緑線 幅15cm L=4.70m
白線 幅15cm L=4.70m

32A排水口 50A排水口

舗装切断 L=4.98m

凡例

計画管路	—
既設管路	—

(A3図面は S=1:200)



工事名	答志地区飲料用耐震性貯水槽配管布設工事		
図面名	復旧図		
年月日			
尺度	1:100	図面番号	10 / 11
施工場所	鳥羽市答志町地内		
事業所名	鳥羽市水道課		

フェンス配置平面図



立入防止柵

メッシュフェンス $h=1.8\text{m}$

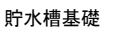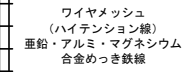

(A3図面は S=1:100)

工事名	答志地区飲料用耐震性貯水槽配管布設工事		
図面名	困障施設構造図		
年月日			
尺 度	1:50 1:20	図面番号	11 / 11
施工場所	鳥羽市答志町地内		
事業所名	鳥 羽 市 水 道 課		

残土受入地

施工箇所

