


平面図

S=1:500

(参考)
標準断面図

S=1:50

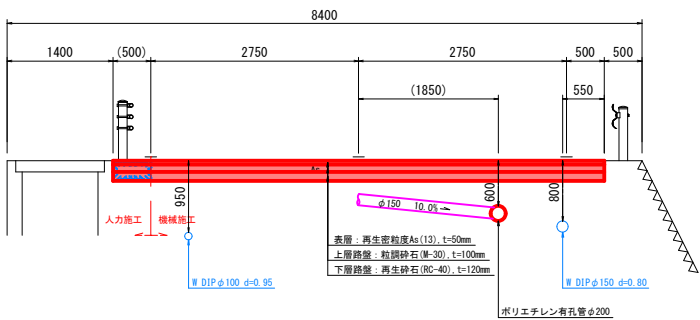



点 名	X 座 標	Y 座 標
NO. 0	-170030.264	78517.108
IP. 1	-170055.800	78522.064
IP. 2	-170153.629	78496.592
IP. 3	-170216.124	78519.921
IP. 4	-170254.513	78279.723
IP. 1 (12.00)	-170282.356	78280.128
BC. 1	-170042.430	78519.468
NO. 1	-170049.970	78520.442
SP. 1	-170055.752	78520.538
EC. 1	-170068.980	78518.632
NO. 2	-170069.775	78518.423
NO. 3	-170089.130	78513.383
NO. 4	-170109.485	78508.346
NO. 5	-170127.840	78503.307
BC. 2	-170138.615	78500.501
NO. 6	-170147.347	78499.038
SP. 2	-170153.520	78499.941
NO. 7	-170167.064	78501.467
EC. 2	-170168.219	78501.869
BC. 3	-170178.014	78505.411
NO. 8	-170186.140	78507.293
NO. 9	-170205.559	78503.807
SP. 3	-170207.814	78502.576
NO. 10	-170220.007	78490.374
EC. 3	-170224.523	78477.739
NO. 11	-170225.498	78471.313
NO. 12	-170228.491	78451.539
NO. 13	-170231.486	78431.764
NO. 14	-170234.481	78411.990
NO. 15	-170237.476	78392.215
NO. 16	-170240.471	78372.441
NO. 17	-170243.466	78352.666
NO. 18	-170246.461	78332.892
NO. 19	-170249.456	78313.117
EC. 4	-170250.462	78296.472
NO. 20	-170255.158	78284.160
SP. 4	-170261.072	78279.463
NO. 21	-170270.570	78281.962
NO. 21+7.70	-170278.061	82280.285
EC. 4	-170281.564	78280.115

所育保島安


鳥羽東中学校

工 事 名	市道東中学校線道路改良工事		
図 面 名	平 面 図		
道路名	市道東中学校線		
縮 尺	図示	図面番号	1 / 7
施工箇所	鳥羽市 安楽島町 地内		
事務所名	鳥羽市 建設課		

$S=1:500$

 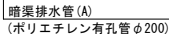


工 事 名	市道東中学校線道路改良工事		
図 面 名	暗渠排水計画図		
道路名	市道東中学校線		
縮 尺	図示	図面番号	2 / 7
施工箇所	鳥羽市 安家島町 地内		
事務所名	鳥羽市 建設課		

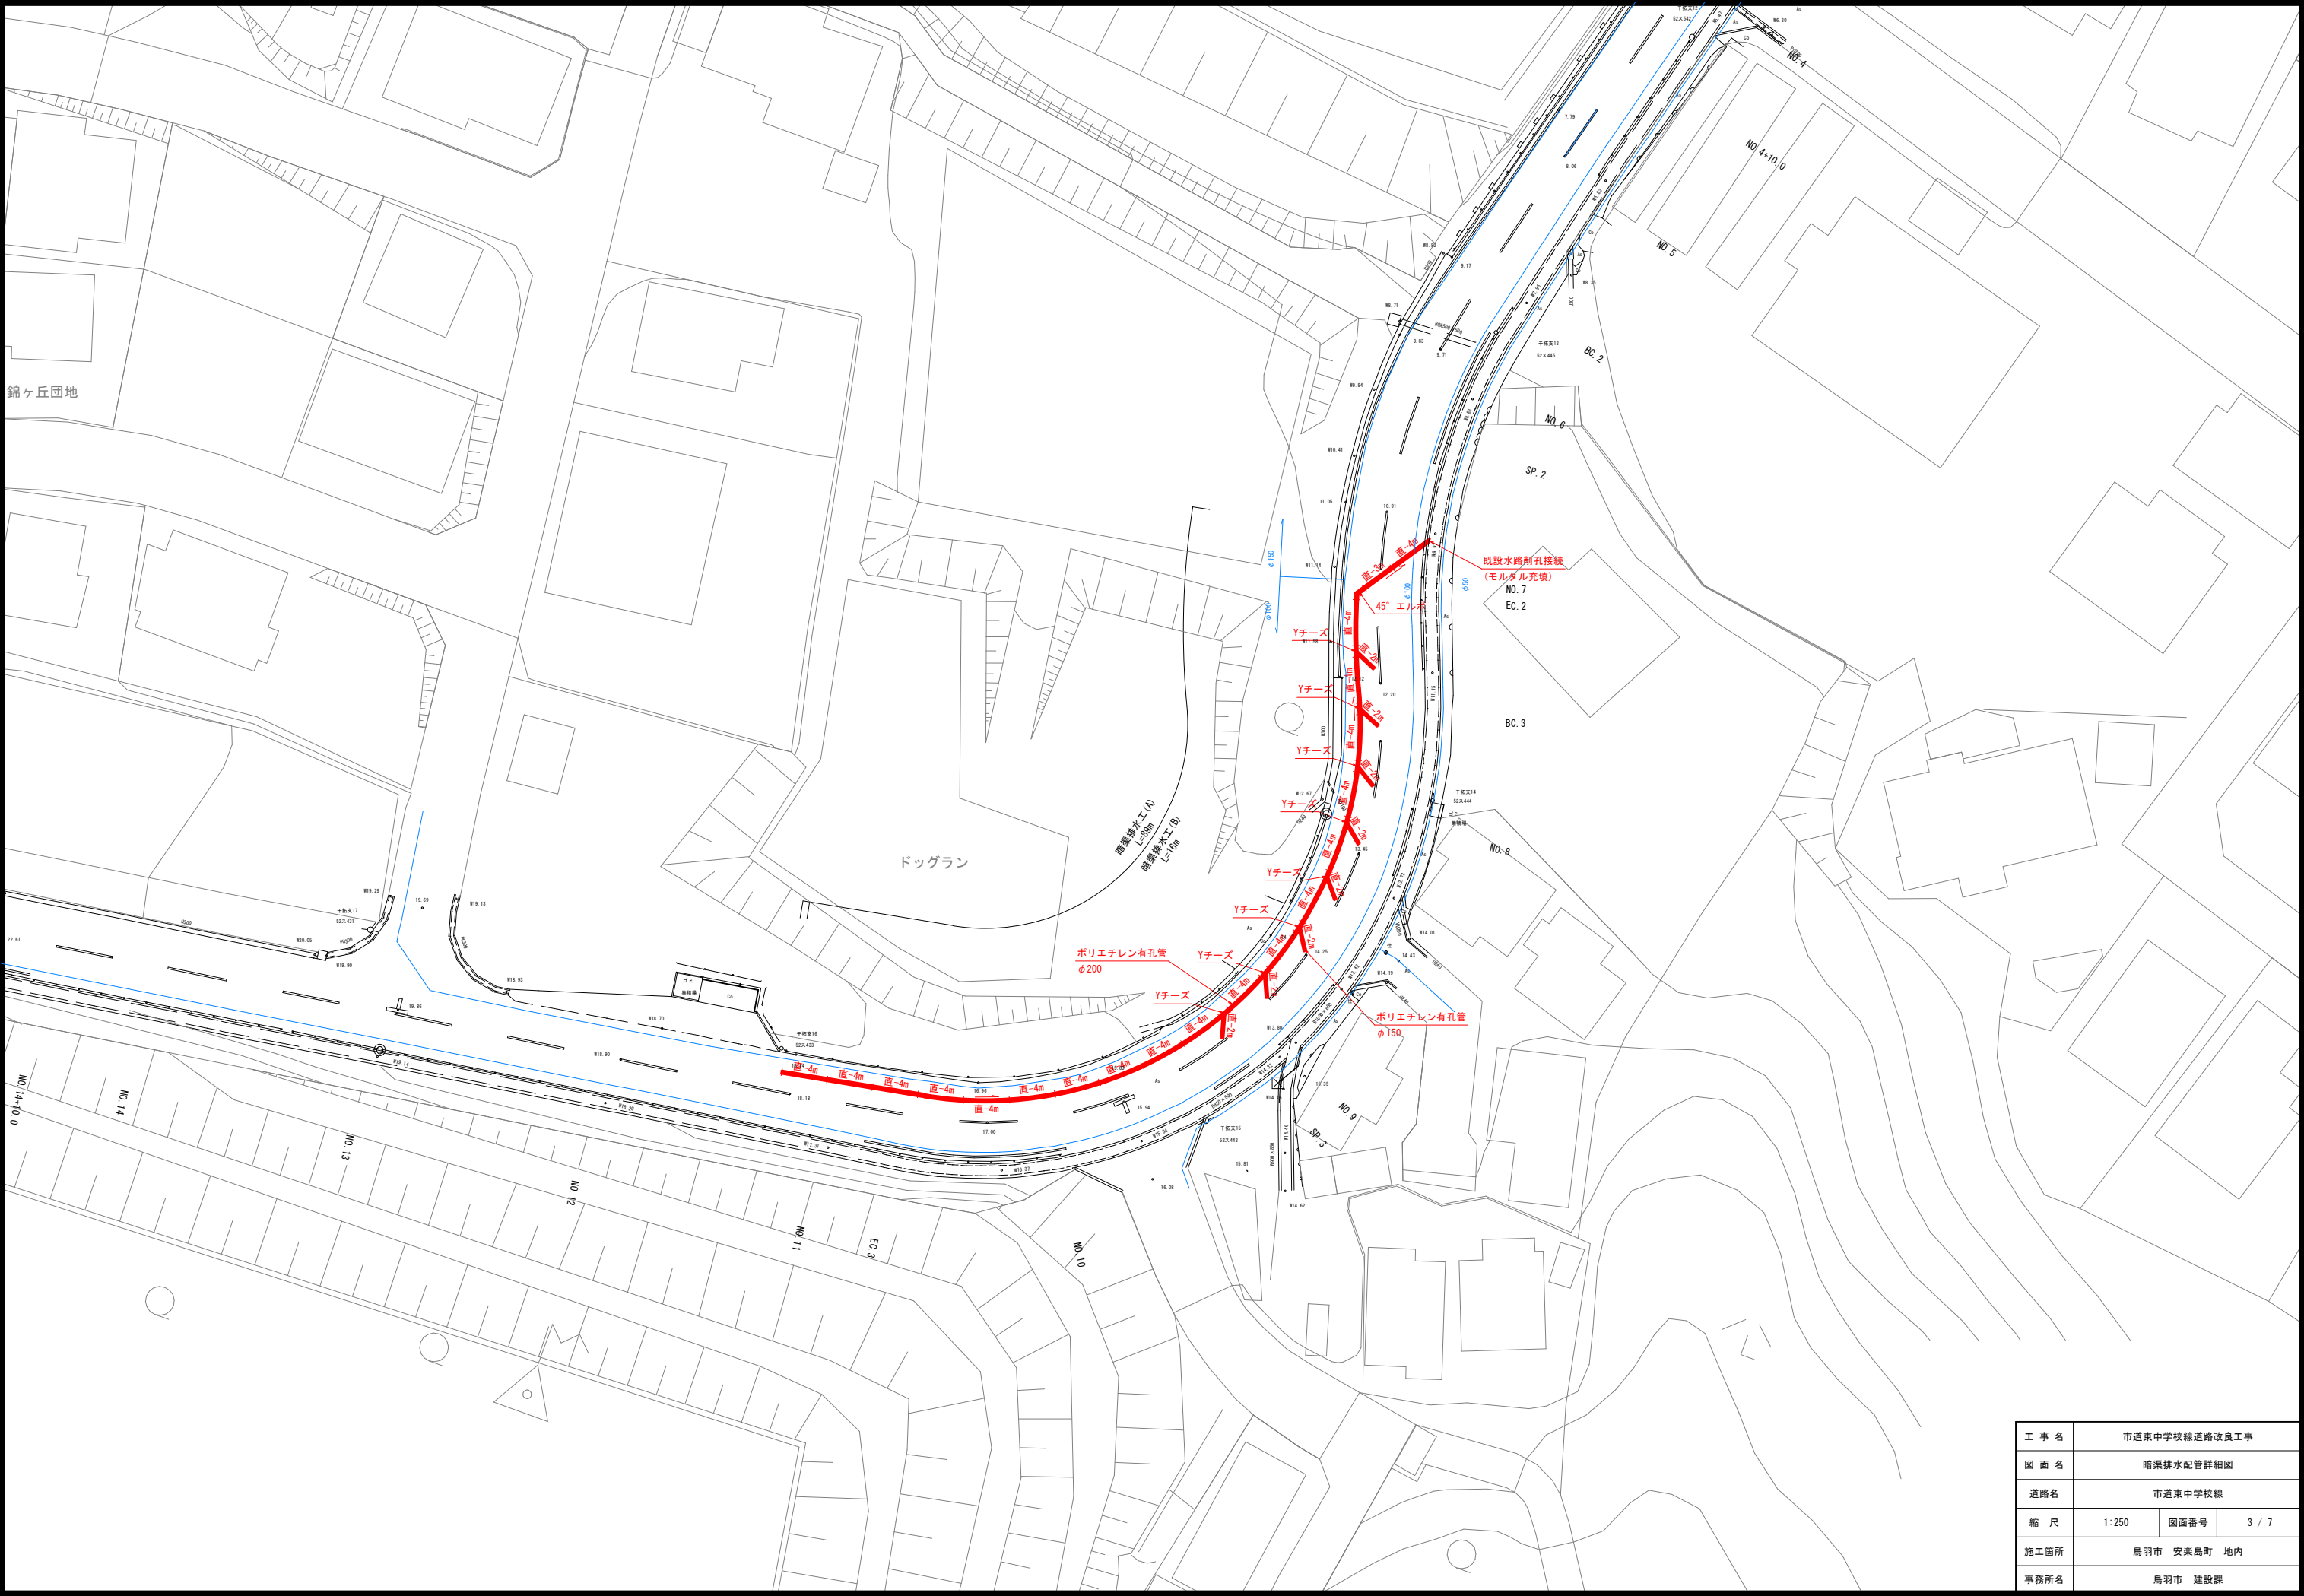

工 事 名	市道東中学校線道路改良工事		
図 面 名	暗渠排水配管詳細図		
道路名	市道東中学校線		
縮 尺	1:250	図面番号	3 / 7
施工箇所	鳥羽市 安楽島町 地内		
事務所名	鳥羽市 建設課		

暗渠排水管 (A)

S=1:20

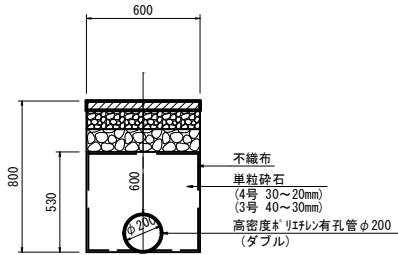


暗渠排水管 (A)

10m当り

名 称	規 格	単 位	数 量	摘 要
有孔管	φ200, ダブル	m	10.00	
単粒砕石	4号 30～20mm 3号 40～30mm	m ³	2.87	
不織布		m ²	22.60	

暗渠排水管 (B)

S=1:20

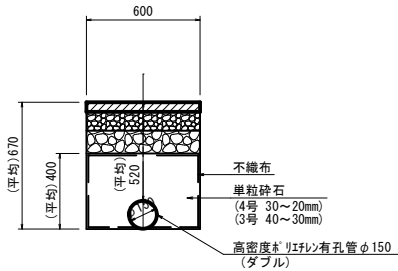



暗渠排水管 (B)

10m当り

名 称	規 格	単 位	数 量	摘 要
有孔管	φ150, シングル	m	10.00	
単粒砕石	4号 30～20mm 3号 40～30mm	m ³	2.22	
不織布		m ²	20.00	


土工標準断面図

S=1:10

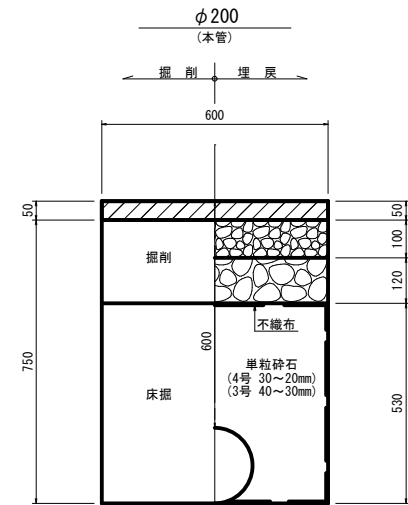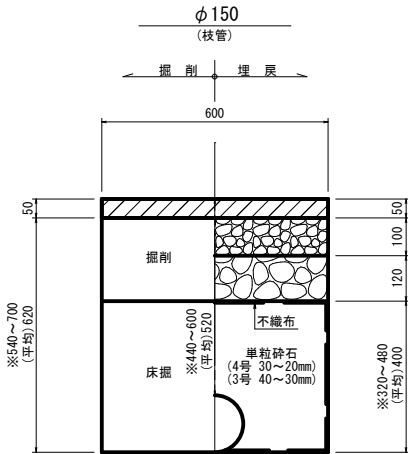


車道舗装構成

S=1:10

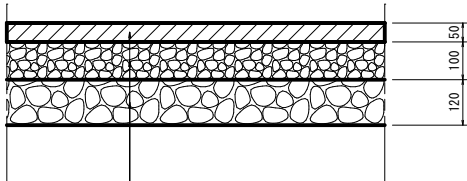


表層：再生密粒度As(13)
上層路盤：粒調砕石(M-30)
下層路盤：再生砕石(RC-40)

工 事 名	市道東中学校線道路改良工事		
図 面 名	暗渠排水管・土工標準断面図・舗装構成図		
道路名	市道東中学校線		
縮 尺	図 示	図面番号	4 / 7
施工箇所	鳥羽市 安楽島町 地内		
事務所名	鳥羽市 建設課		

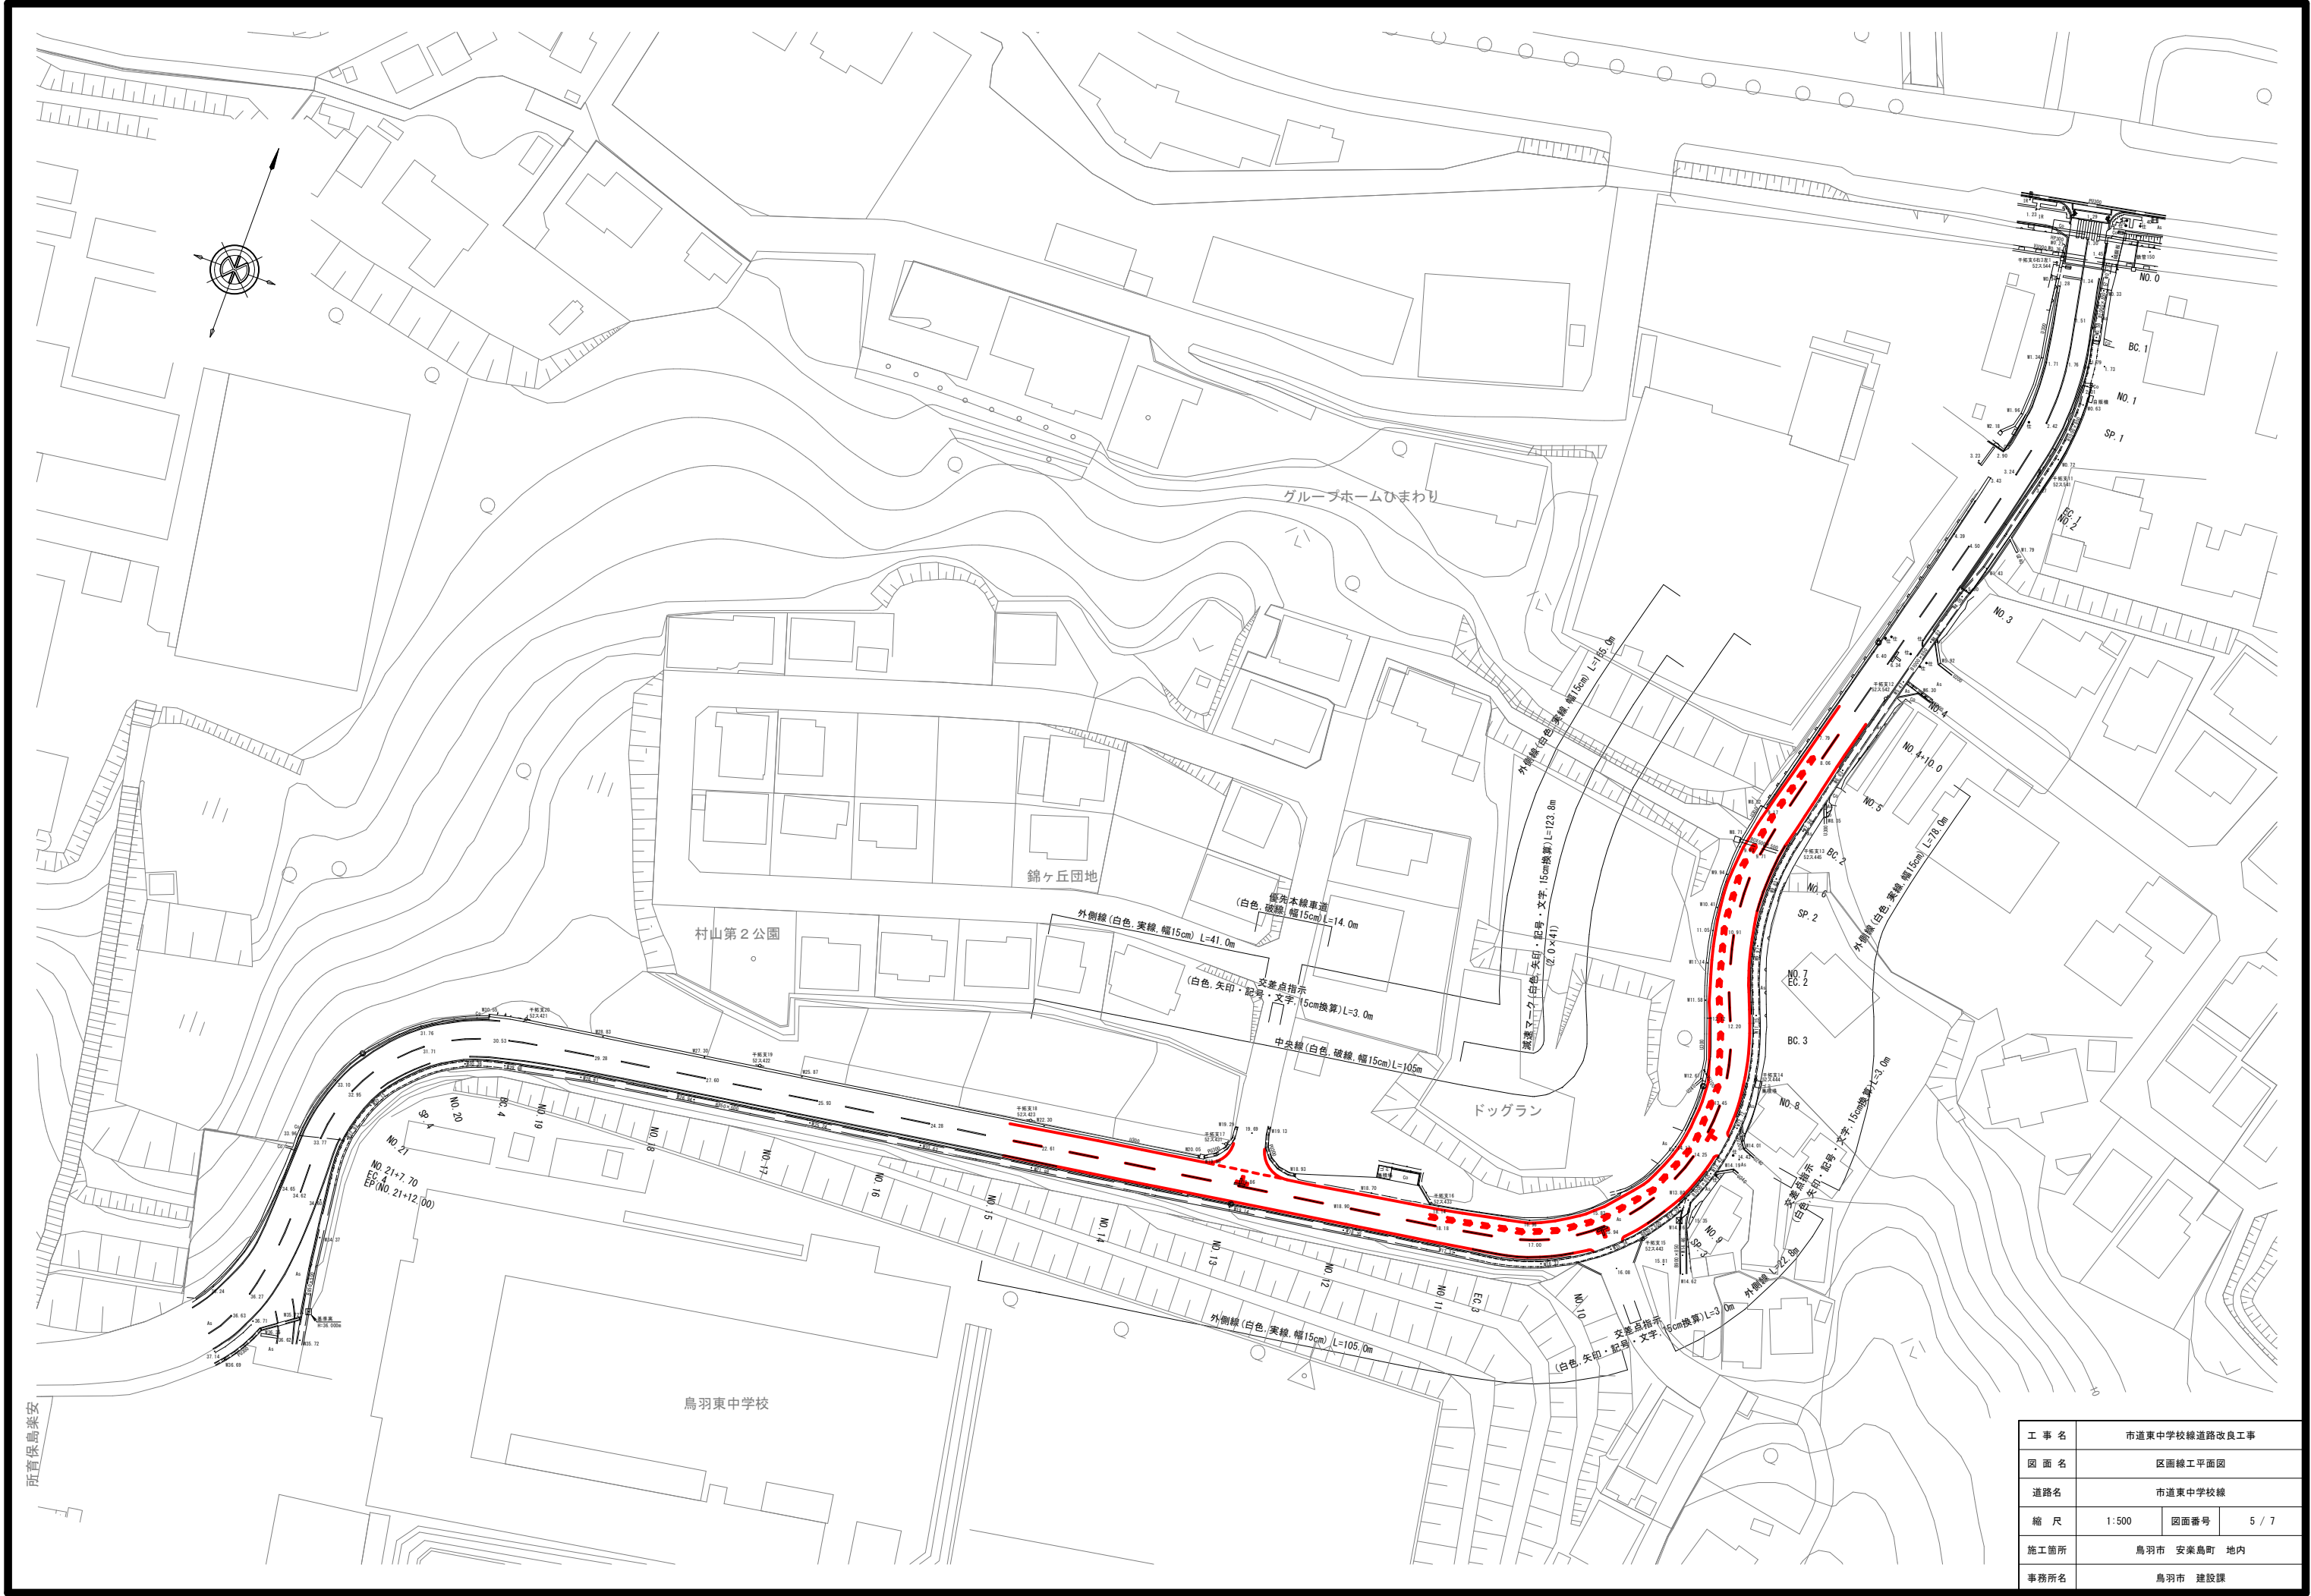

工 事 名	市道東中学校線道路改良工事		
図 面 名	区画線工平面図		
道路名	市道東中学校線		
縮 尺	1:500	図面番号	5 / 7
施工箇所	鳥羽市 安楽島町 地内		
事務所名	鳥羽市 建設課		

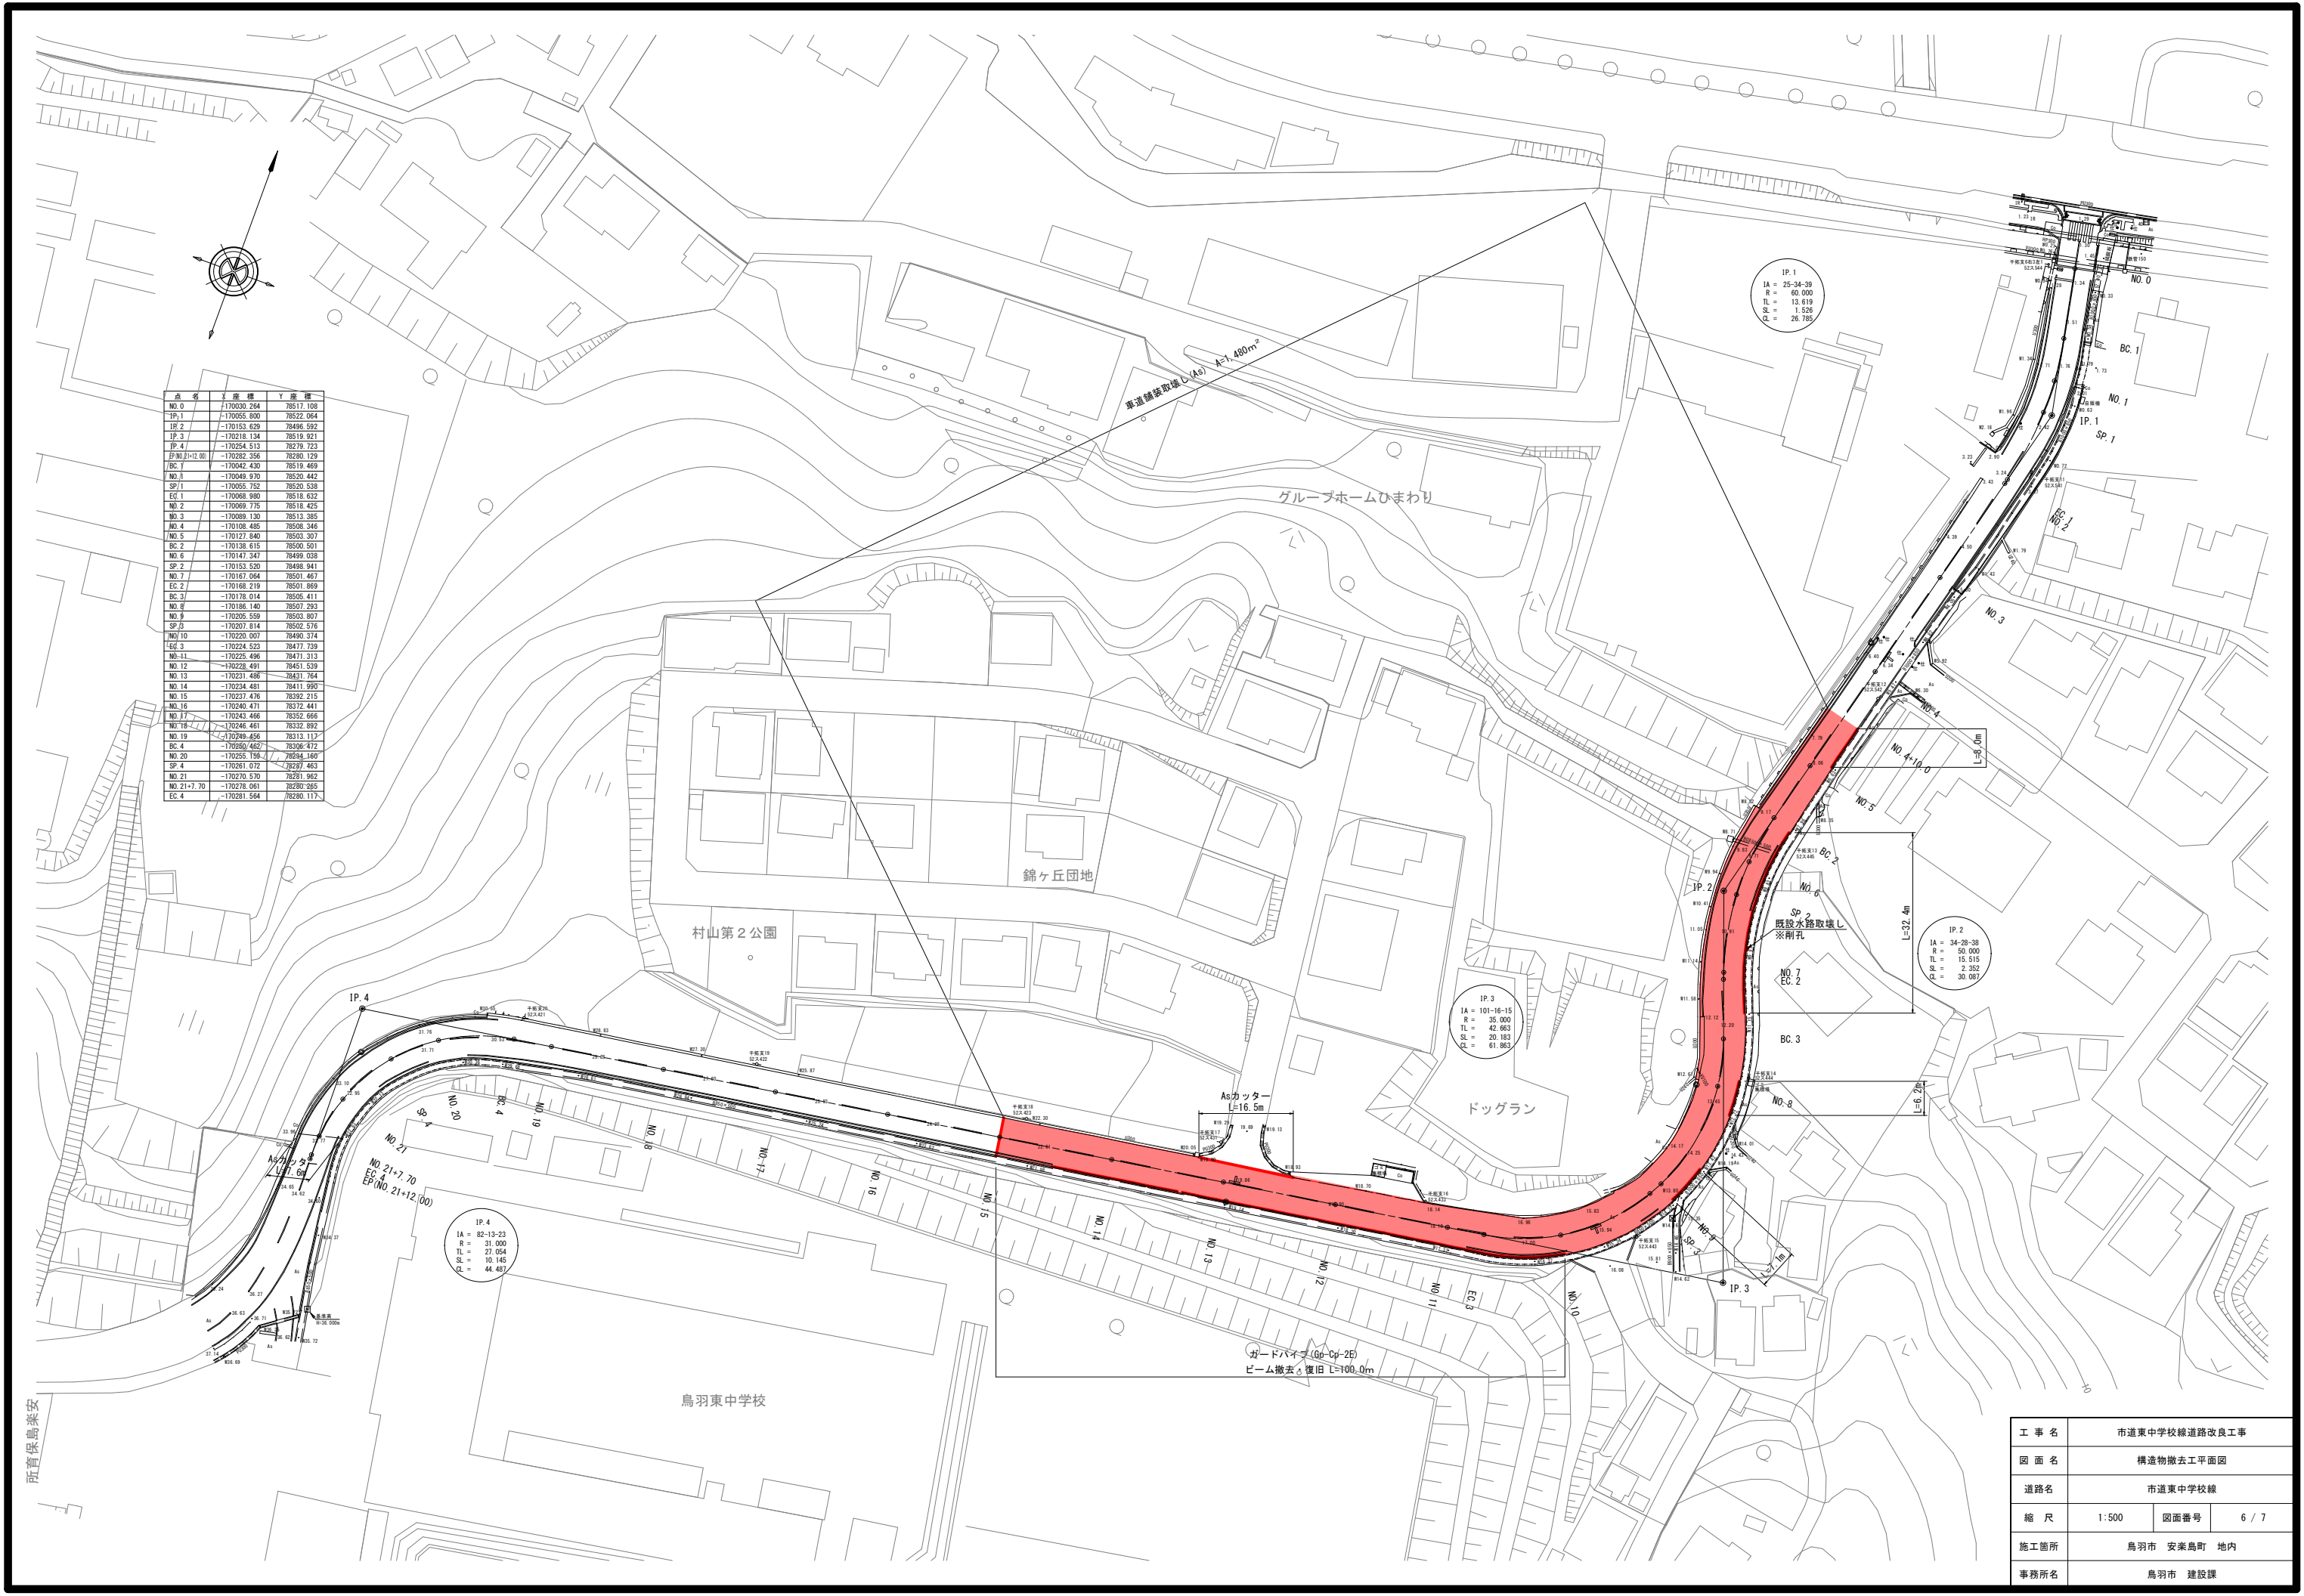

点 名	X 座 標	Y 座 標
NO. 0	-170030.264	78517.108
IP. 1	-170055.800	78522.064
IP. 2	-170153.629	78496.592
IP. 3	-170216.124	78519.921
IP. 4	-170254.513	78279.723
IP. 21+12.00	-170282.356	78280.129
BC. 1	-170042.430	78519.469
NO. 1	-170049.970	78520.442
SP. 1	-170055.752	78520.538
EC. 1	-170068.980	78518.632
NO. 2	-170069.775	78518.425
NO. 3	-170089.130	78513.385
NO. 4	-170109.485	78508.346
NO. 5	-170127.840	78503.307
BC. 2	-170138.615	78500.501
NO. 6	-170147.347	78499.038
SP. 2	-170153.520	78499.941
NO. 7	-170167.064	78501.467
EC. 2	-170168.219	78501.869
BC. 3	-170178.014	78505.411
NO. 8	-170186.140	78507.293
NO. 9	-170205.559	78503.807
SP. 3	-170207.814	78502.576
NO. 10	-170220.007	78490.374
EC. 3	-170224.523	78477.739
NO. 11	-170225.498	78471.313
NO. 12	-170228.491	78451.539
NO. 13	-170231.486	78431.764
NO. 14	-170234.481	78411.990
NO. 15	-170237.476	78392.215
NO. 16	-170240.471	78372.441
NO. 17	-170243.466	78352.666
NO. 18	-170246.461	78332.892
NO. 19	-170249.456	78313.117
EC. 4	-170250.402	78296.472
NO. 20	-170255.198	78284.160
SP. 4	-170261.072	78287.463
NO. 21	-170270.570	78281.962
NO. 21+7.70	-170278.061	82280.285
EC. 4	-170281.564	78280.115

所育保島安

工 事 名	市道東中学校線道路改良工事		
図 面 名	構造物撤去工平面図		
道路名	市道東中学校線		
縮 尺	1:500	図面番号	6 / 7
施工箇所	鳥羽市 安楽島町 地内		
事務所名	鳥羽市 建設課		

