



平面図
A3 1:2000 A1 1:1000

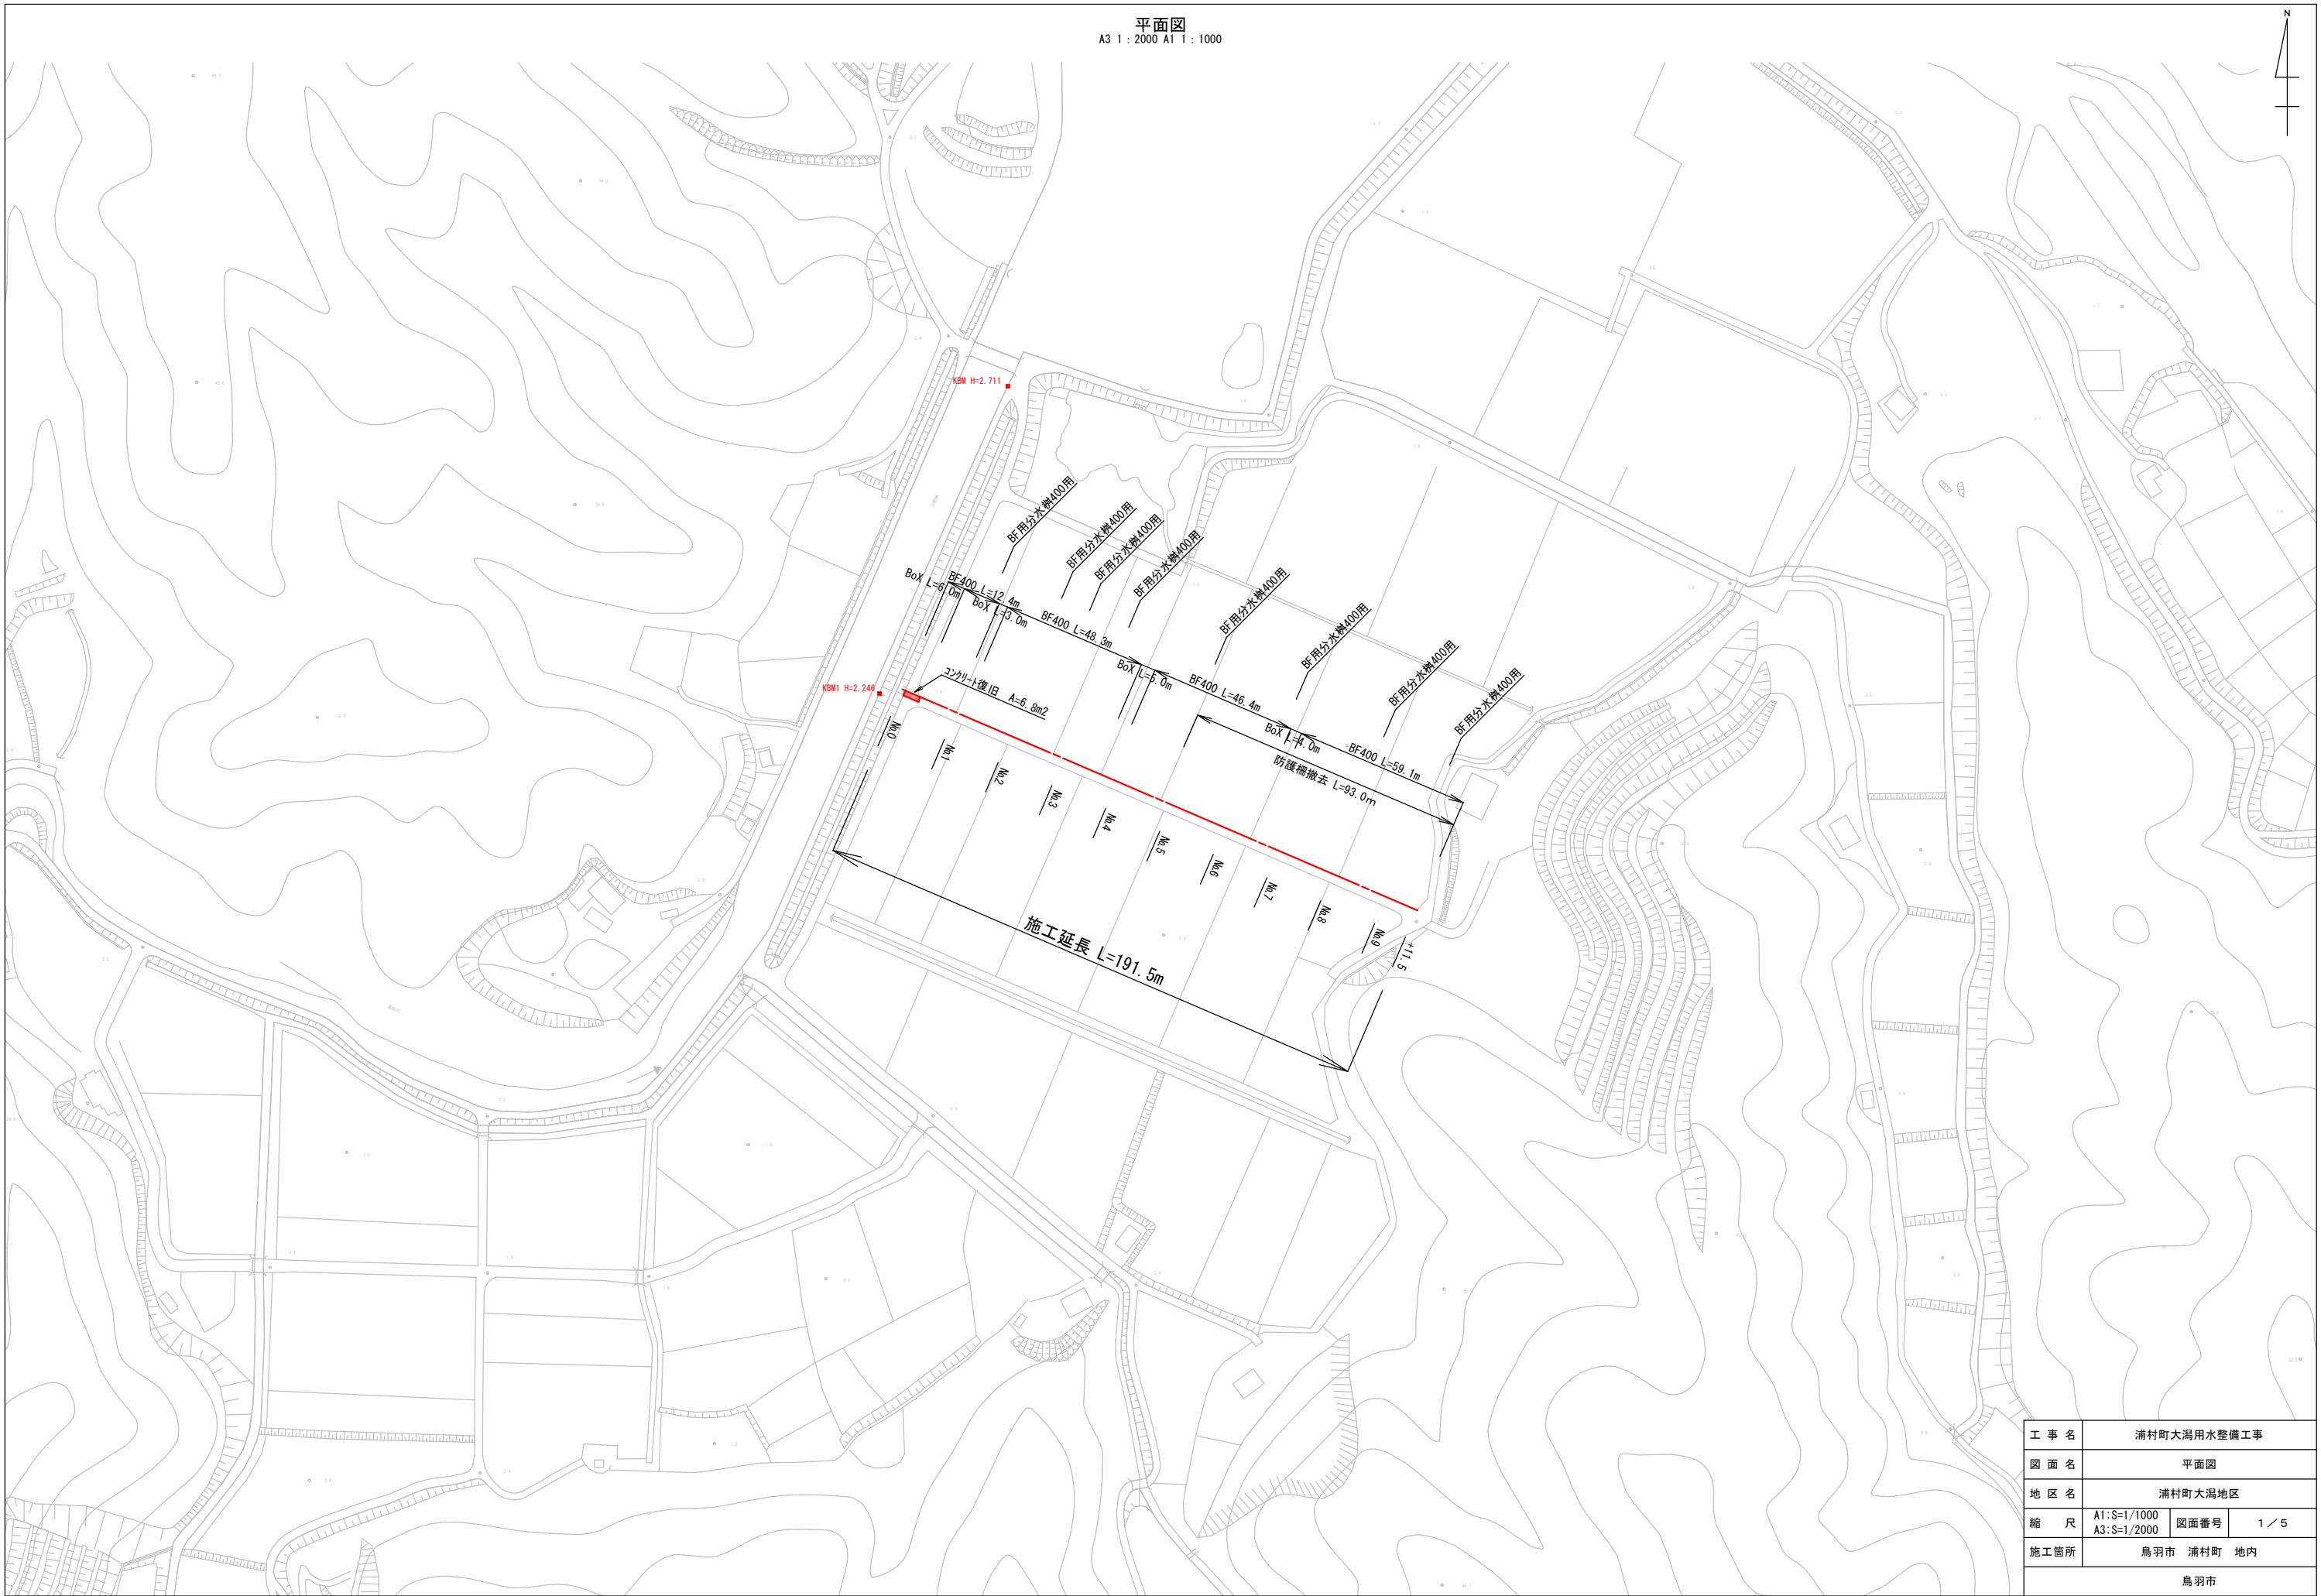

工 事 名	浦村町大潟用水整備工事		
図 面 名	平面図		
地 区 名	浦村町大潟地区		
縮 尺	A1:S=1/1000 A3:S=1/2000	図面番号	1 / 5
施工箇所	鳥羽市 浦村町 地内		
鳥羽市			


縦断面図

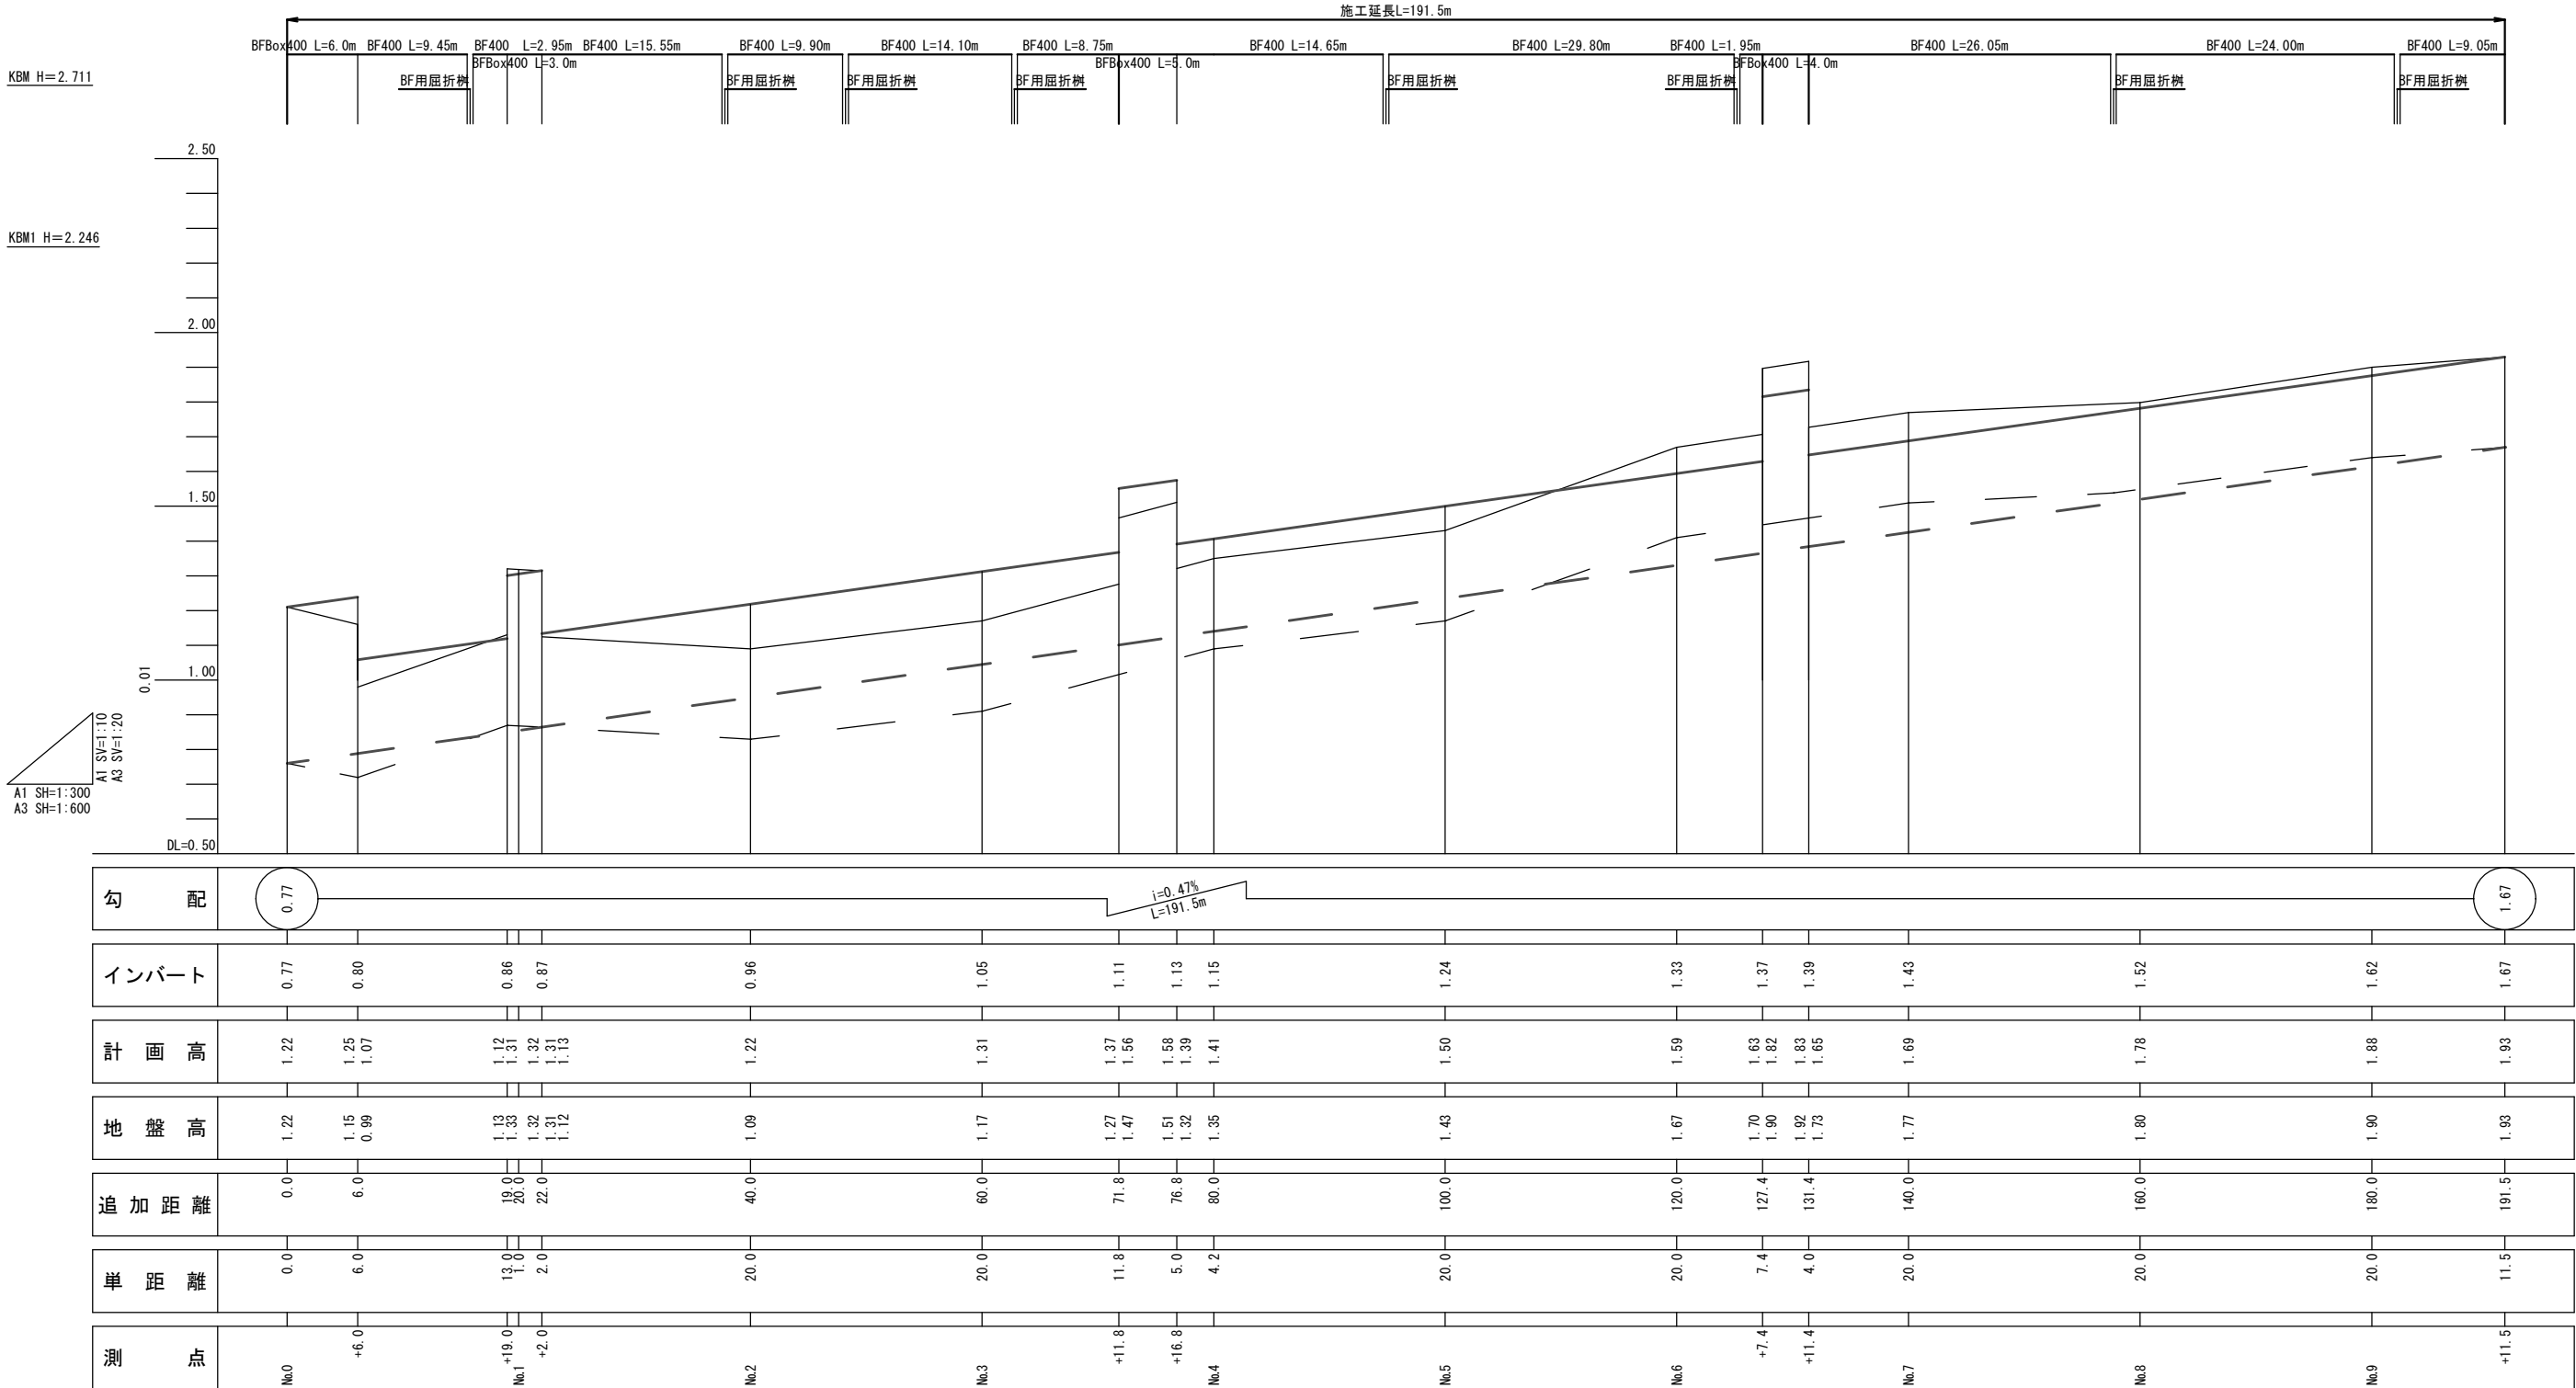

工 事 名	浦村町大潟用水整備工事		
図 面 名	縦断面図		
地 区 名	浦村町大潟地区		
縮 尺	図示	図面番号	2 / 5
施工箇所	鳥羽市 浦村町 地内		
鳥羽市			


横断面
A3 1/100, A1 1/50

No.0
FH=1.22
GH=1.22

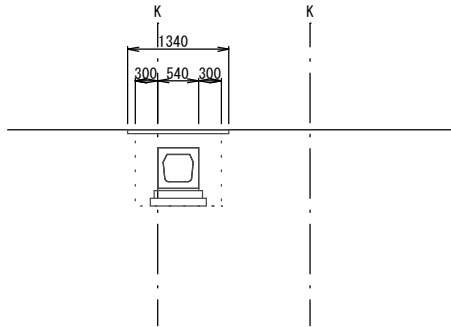


床 堀	0.80
埋 戻	0.64
盛 土	----
Co 取 壊 し	0.16
石積み取壊し	----
Co 復 旧	1.34

No.1+2.0
FH=1.31
GH=1.31

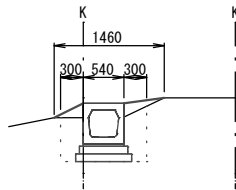


床 堀	0.50
埋 戻	0.34
盛 土	0.09
Co 取 壊 し	0.16
石積み取壊し	----
Co 復 旧	----

No.3+11.8
FH=1.37
GH=1.27

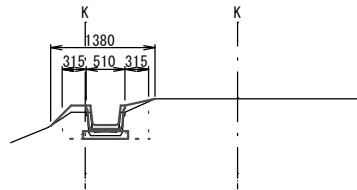


床 堀	0.27
埋 戻	0.24
盛 土	0.05
Co 取 壊 し	0.05
石積み取壊し	----
Co 復 旧	----

No.1+2.0(同所)
FH=1.13
GH=1.12

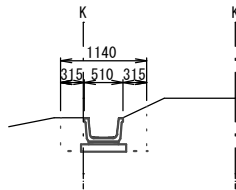


床 堀	0.38
埋 戻	0.31
盛 土	----
Co 取 壊 し	0.05
石積み取壊し	----
Co 復 旧	----

No.3+11.8(同所)
FH=1.56
GH=1.47

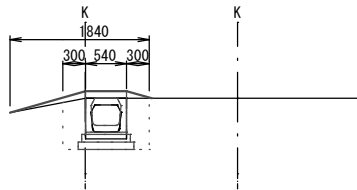


床 堀	0.48
埋 戻	0.37
盛 土	0.06
Co 取 壊 し	0.16
石積み取壊し	----
Co 復 旧	----

No.0+6.0
FH=1.25
GH=1.15

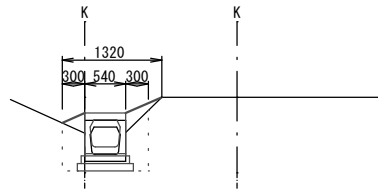


床 堀	0.44
埋 戻	0.34
盛 土	0.10
Co 取 壊 し	0.16
石積み取壊し	----
Co 復 旧	----

No.2
FH=1.22
GH=1.09

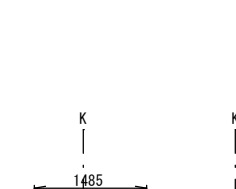


床 堀	0.23
埋 戻	0.22
盛 土	0.11
Co 取 壊 し	0.05
石積み取壊し	----
Co 復 旧	----

No.3+16.8
FH=1.58
GH=1.51

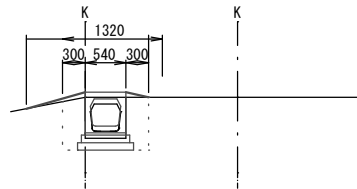


床 堀	0.50
埋 戻	0.38
盛 土	0.04
Co 取 壊 し	0.16
石積み取壊し	----
Co 復 旧	----

No.0+6.0(同所)
FH=1.07
GH=0.99

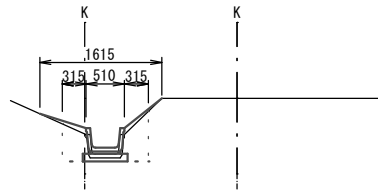


床 堀	0.33
埋 戻	0.30
盛 土	0.05
Co 取 壊 し	0.05
石積み取壊し	----
Co 復 旧	----

No.3+16.8(同所)
FH=1.39
GH=1.32

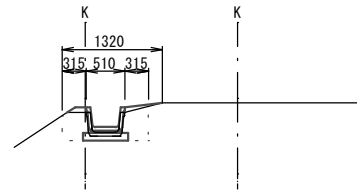


床 堀	0.29
埋 戻	0.25
盛 土	0.03
Co 取 壊 し	0.05
石積み取壊し	----
Co 復 旧	----

No.0+19.0(No.1)
FH=1.12
GH=1.13

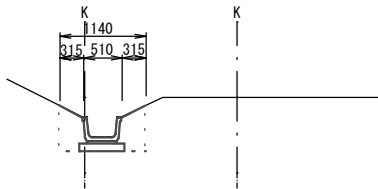


床 堀	0.42
埋 戻	0.34
盛 土	----
Co 取 壊 し	0.05
石積み取壊し	----
Co 復 旧	----

No.3
FH=1.31
GH=1.17

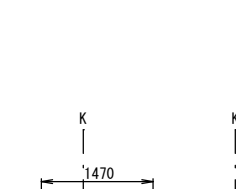


床 堀	0.20
埋 戻	0.21
盛 土	0.09
Co 取 壊 し	0.05
石積み取壊し	----
Co 復 旧	----

No.4
FH=1.41
GH=1.35

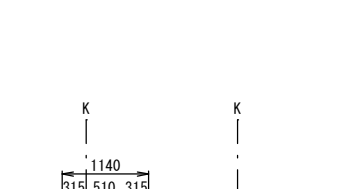

床 堀	0.29
埋 戻	0.25
盛 土	0.02
Co 取 壊 し	0.05
石積み取壊し	----
Co 復 旧	----

No.0+19.0(No.1)(同所)
FH=1.31
GH=1.12

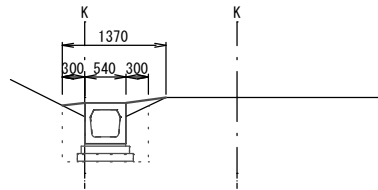


床 堀	0.51
埋 戻	0.37
盛 土	0.08
Co 取 壊 し	0.16
石積み取壊し	----
Co 復 旧	----

工 事 名	浦村町大潟用水整備工事		
図 面 名	横断面		
地 区 名	浦村町大潟地区		
縮 尺	A1:S=1/ 50 A3:S=1/100	図面番号	3 / 5
施工箇所	鳥羽市 浦村町 地内		
鳥羽市			


横断図
A3 1/100, A1 1/50

No.5
FH=1.50
GH=1.43

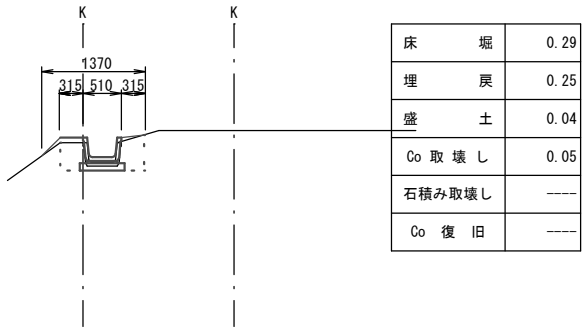


床掘	0.29
埋戻	0.25
盛土	0.04
Co取壊し	0.05
石積み取壊し	----
Co復旧	----

No.6+11.4
FH=1.83
GH=1.92

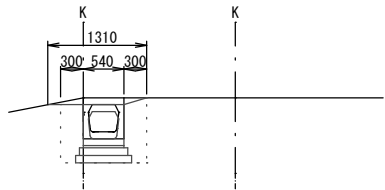


床掘	0.68
埋戻	0.45
盛土	----
Co取壊し	0.16
石積み取壊し	----
Co復旧	----

No.9
FH=1.88
GH=1.90

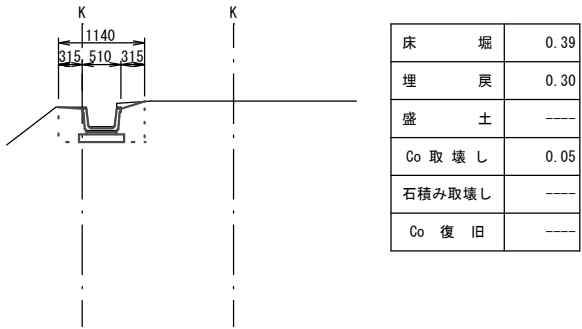


床掘	0.39
埋戻	0.30
盛土	----
Co取壊し	0.05
石積み取壊し	----
Co復旧	----

No.6+11.4 (同所)
FH=1.65
GH=1.73

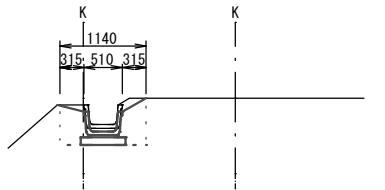


床掘	0.49
埋戻	0.33
盛土	----
Co取壊し	0.05
石積み取壊し	----
Co復旧	----

No.6
FH=1.59
GH=1.67

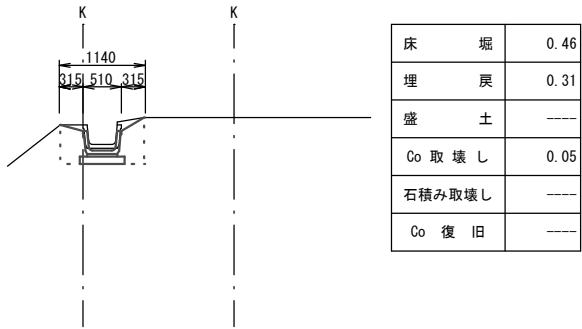


床掘	0.46
埋戻	0.31
盛土	----
Co取壊し	0.05
石積み取壊し	----
Co復旧	----

No.7
FH=1.69
GH=1.77

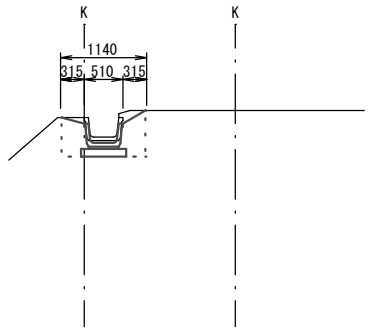


床掘	0.46
埋戻	0.31
盛土	----
Co取壊し	0.05
石積み取壊し	----
Co復旧	----

No.9+11.5
FH=1.93
GH=1.93

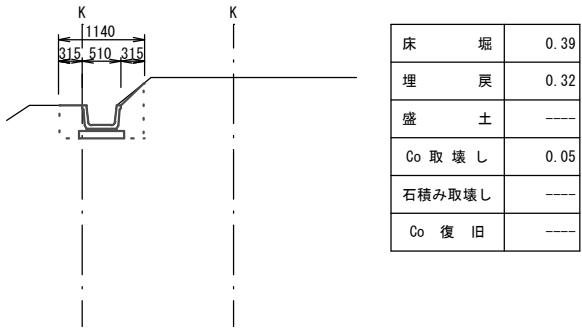


床掘	0.39
埋戻	0.32
盛土	----
Co取壊し	0.05
石積み取壊し	----
Co復旧	----

No.6+7.4
FH=1.63
GH=1.70

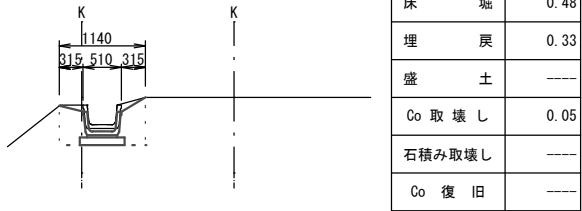


床掘	0.48
埋戻	0.33
盛土	----
Co取壊し	0.05
石積み取壊し	----
Co復旧	----

No.8
FH=1.78
GH=1.80

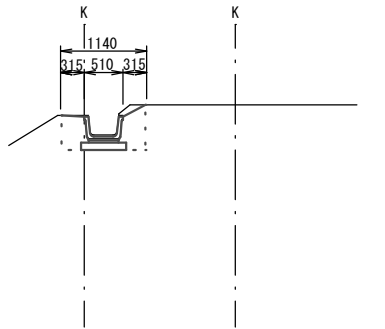

床掘	0.40
埋戻	0.30
盛土	----
Co取壊し	0.05
石積み取壊し	----
Co復旧	----


No.6+7.4 (同所)
FH=1.82
GH=1.90

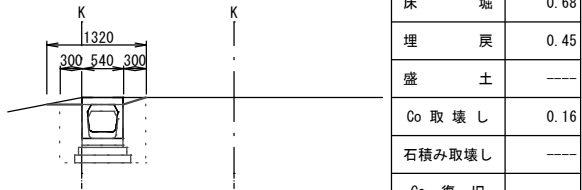

床掘	0.68
埋戻	0.45
盛土	----
Co取壊し	0.16
石積み取壊し	----
Co復旧	----

工 事 名	浦村町大潟用水整備工事		
図 面 名	横断図		
地 区 名	浦村町大潟地区		
縮 尺	A1:S=1/ 50 A3:S=1/100	図面番号	4 / 5
施工箇所	鳥羽市 浦村町 地内		
鳥羽市			

BF400型

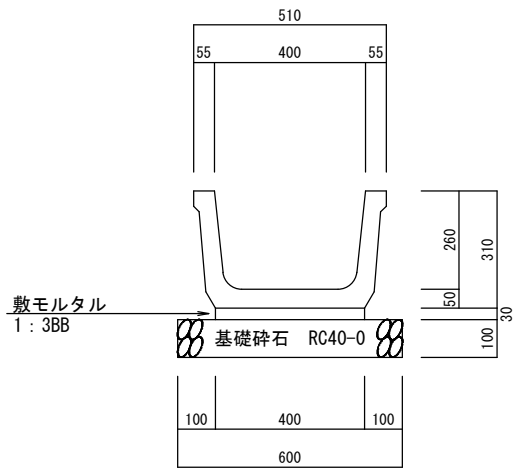


10.0m当たり材料表

項 目	単 位	数 量
製品数	本	5
敷モルタル	m3	0.12
基礎碎石	m2	6.00

参考重量 244 k g /2m

BFボックス暗渠400型

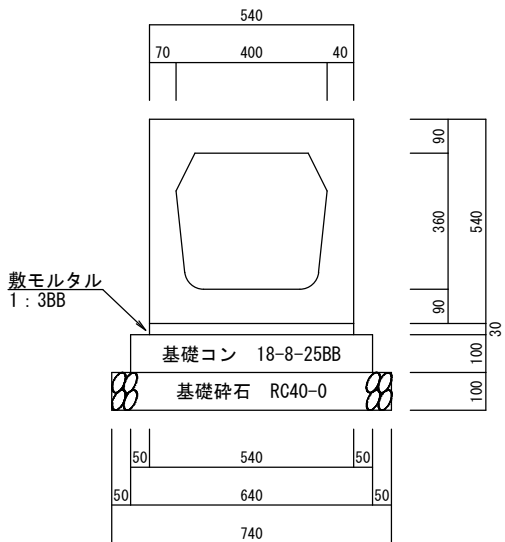


10.0m当たり材料表



項 目	単 位	数 量
敷モルタル	m3	0.16
基礎コンクリート	m3	0.64
基礎碎石	m2	7.40

標準断面図

A3 1/50, A1 1/25

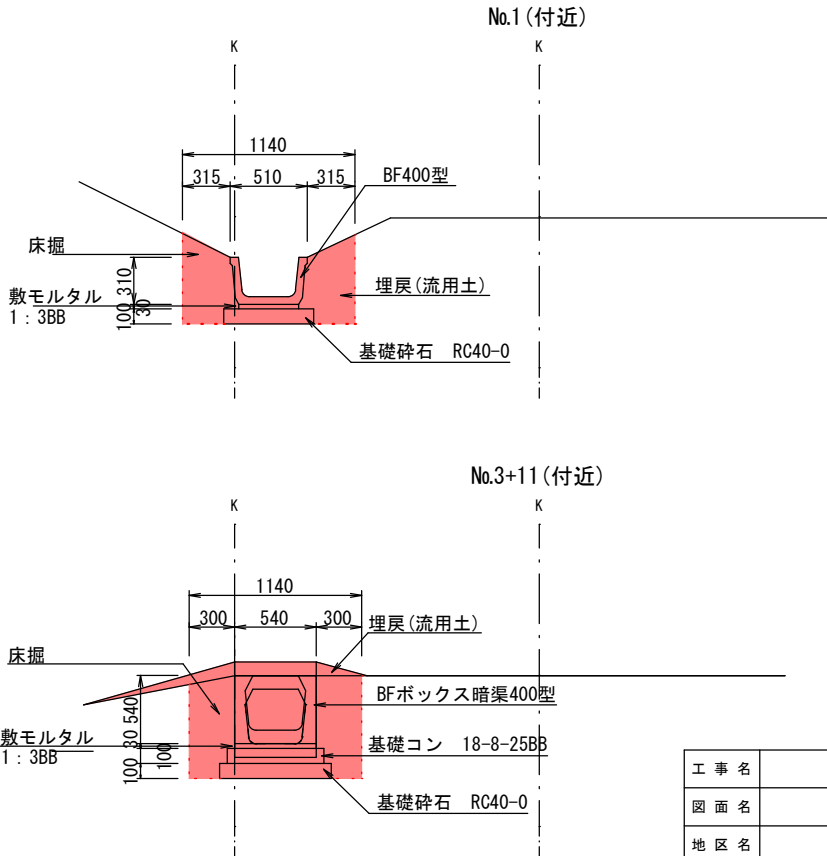

BF用屈折櫛400型

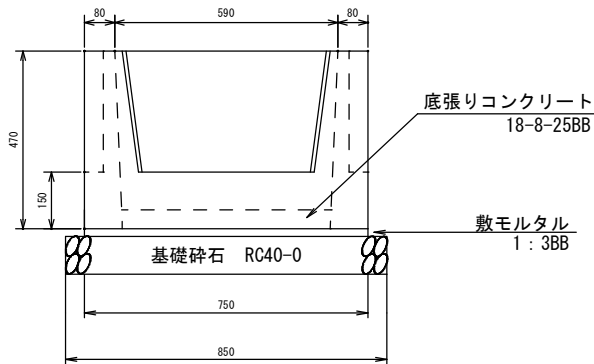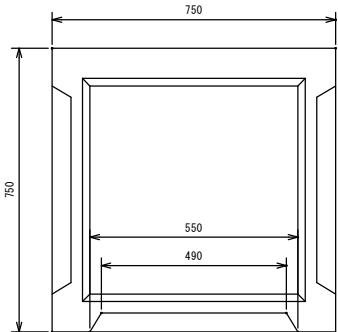

10基当たり材料表

項 目	単 位	数 量
製品数	個	10
敷モルタル	m3	0.11
底張りコンクリート	m3	0.15
基礎碎石	m2	7.22

工 事 名	浦村町大潟用水整備工事		
図 面 名	標準断面図・工法図		
地 区 名	浦村町大潟地区		
縮 尺	A1:S=1/ 50 A3:S=1/100	図面番号	5 / 5
施工箇所	鳥羽市 浦村町 地内		
鳥羽市			