



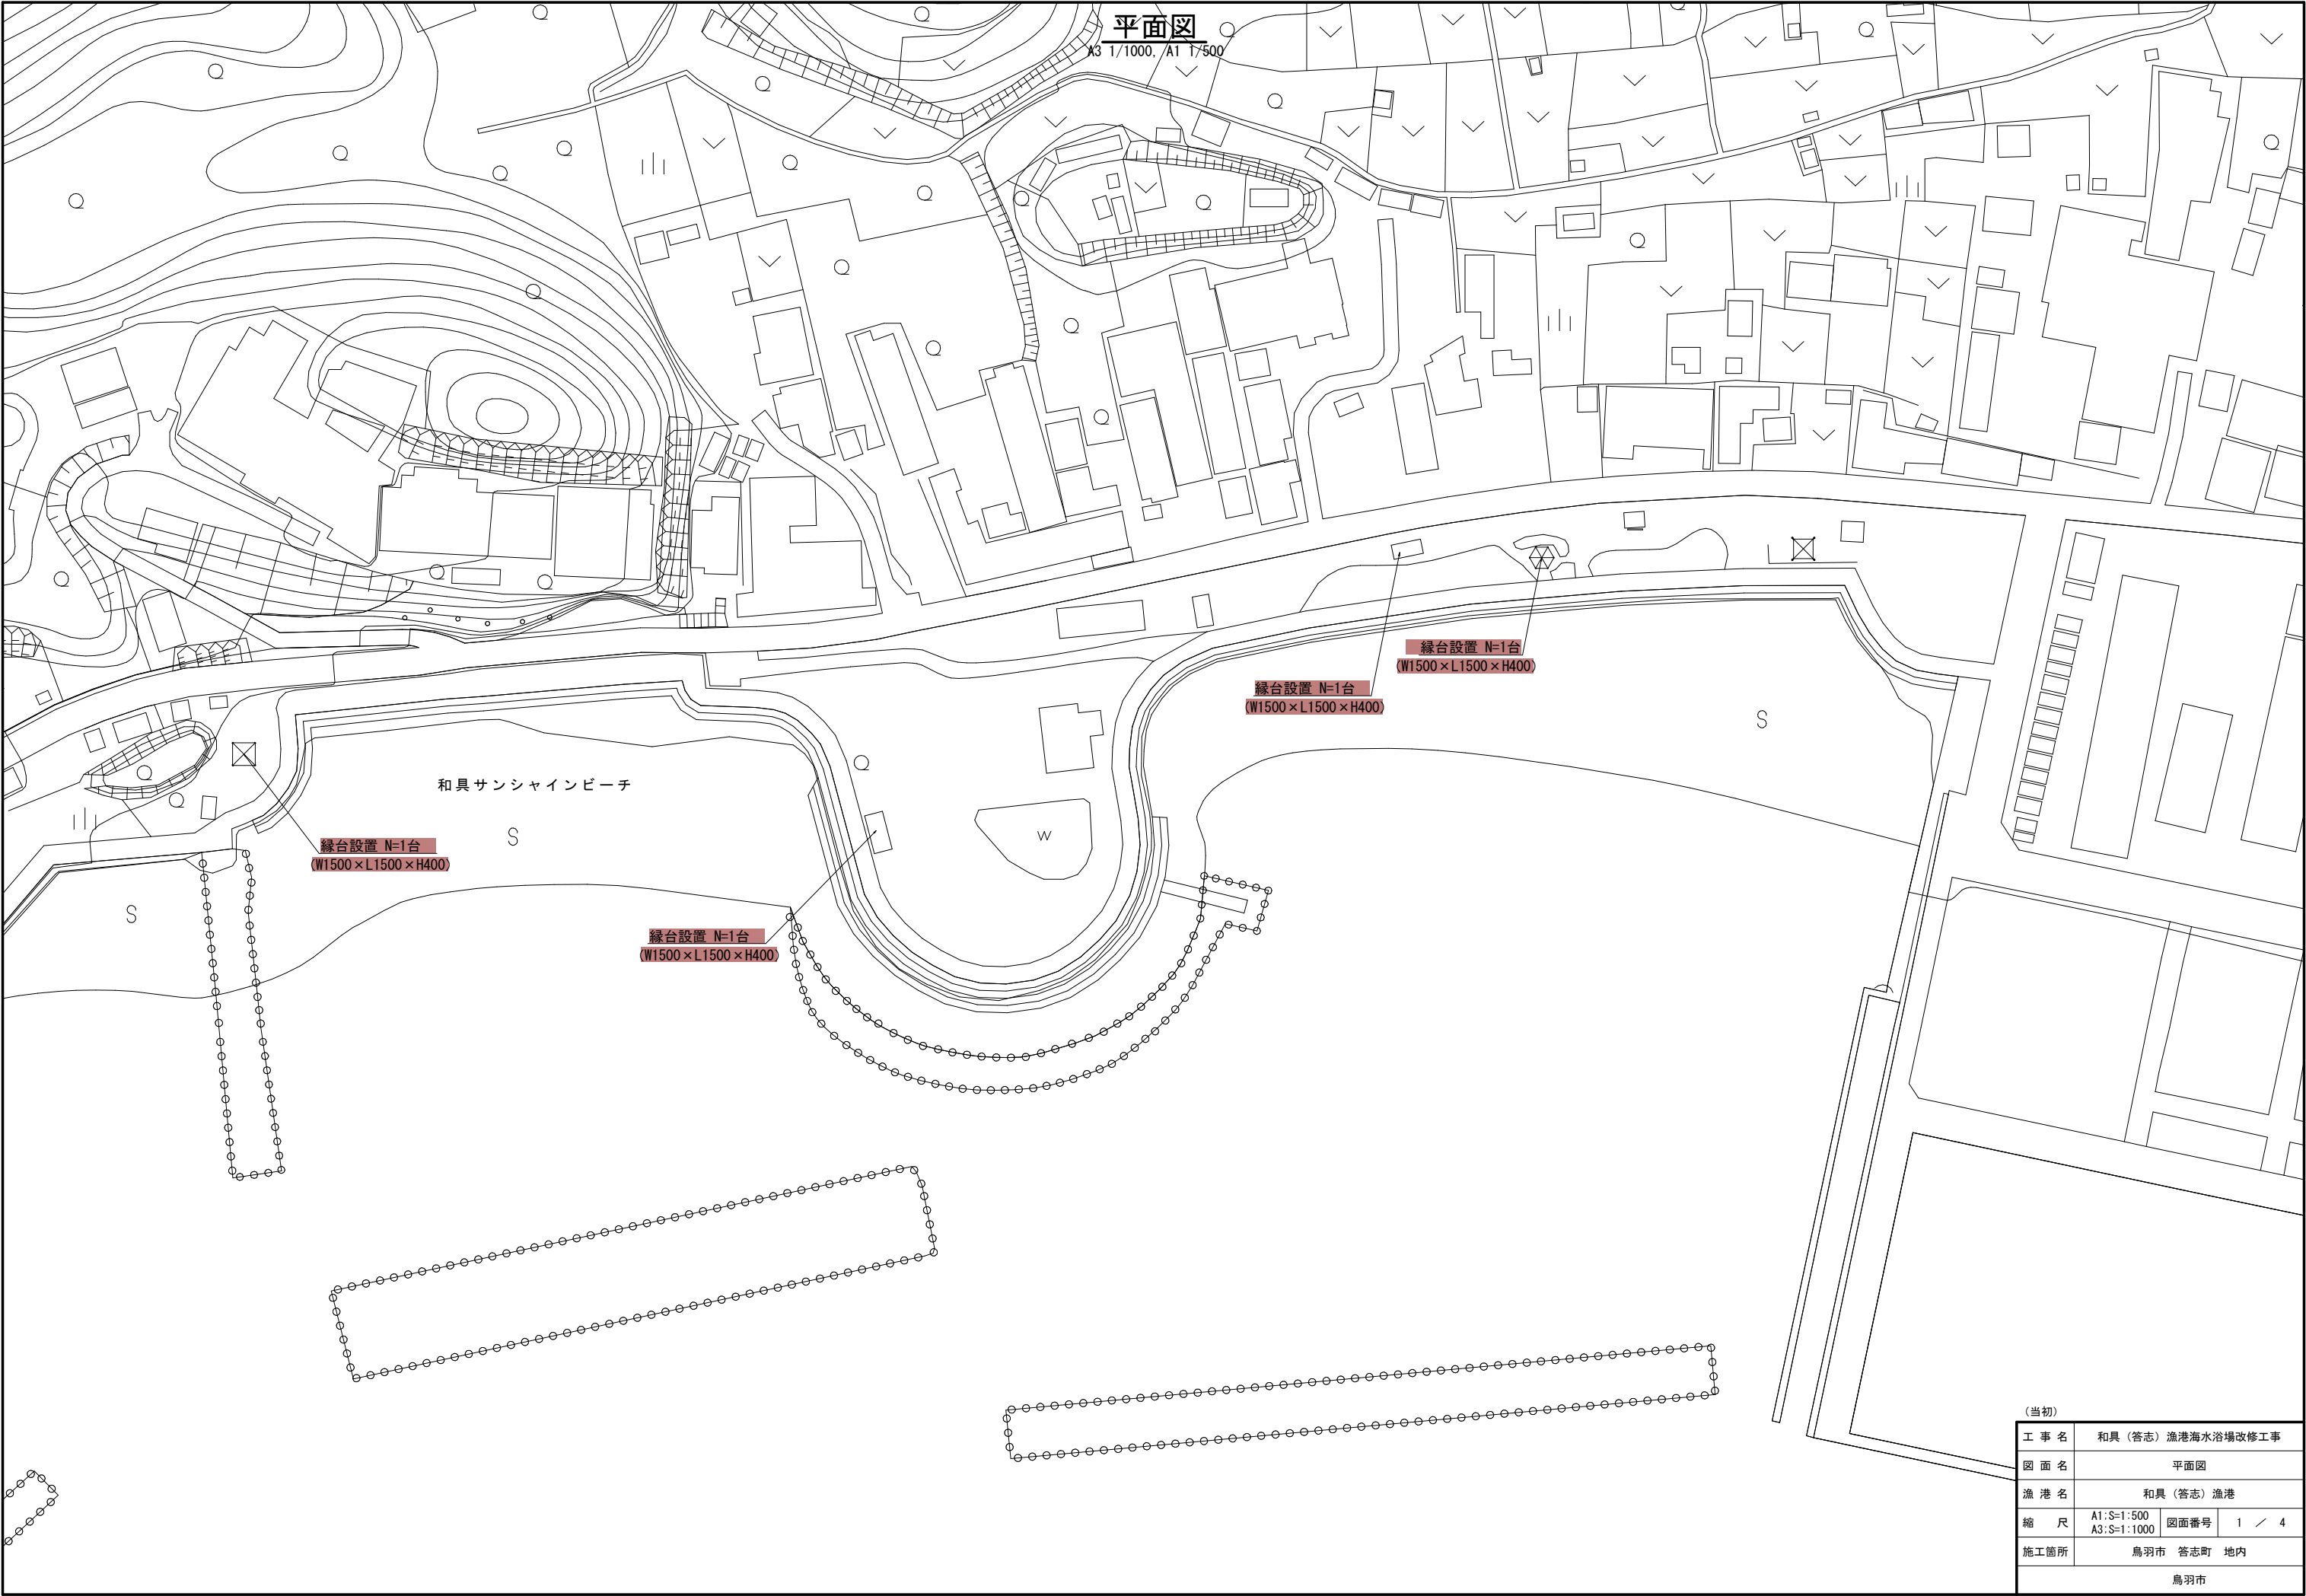

(当初)			
工 事 名	和具（答志）漁港海水浴場改修工事		
図 面 名	平面図		
漁 港 名	和具（答志）漁港		
縮 尺	A1:S=1:500 A3:S=1:1000	図面番号	1 / 4
施工箇所	鳥羽市 答志町 地内		
鳥羽市			


張コンクリート求積図

A3 1/40, A1 1/20

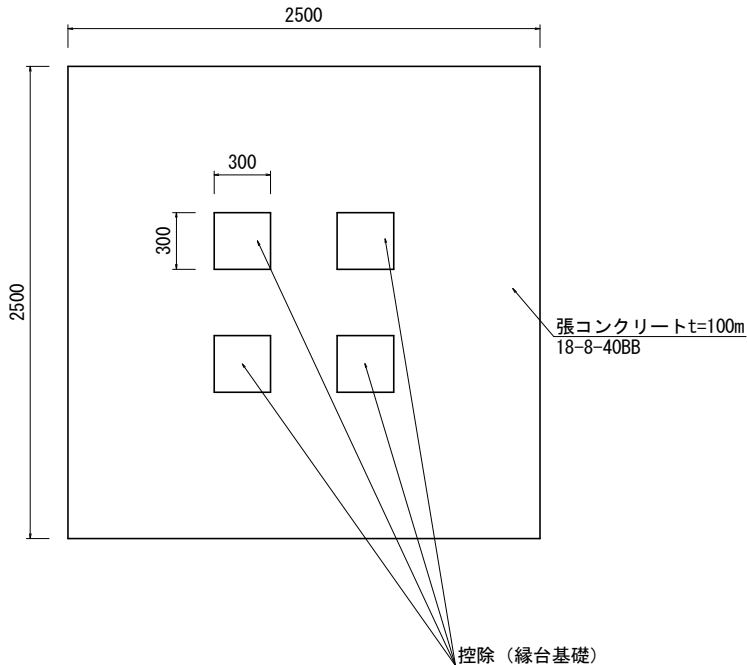






標準断面図

A3 1/40, A1 1/20

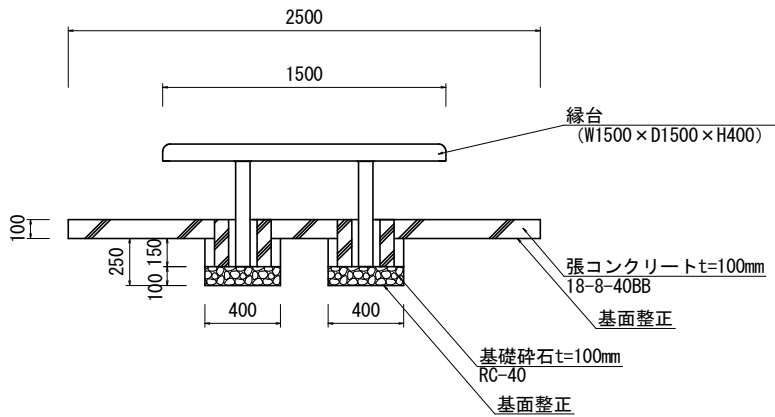

構造図

A3 1/40, A1 1/20

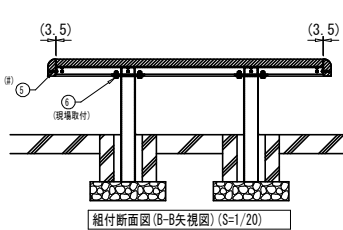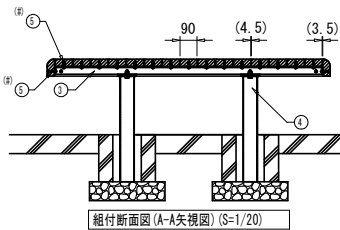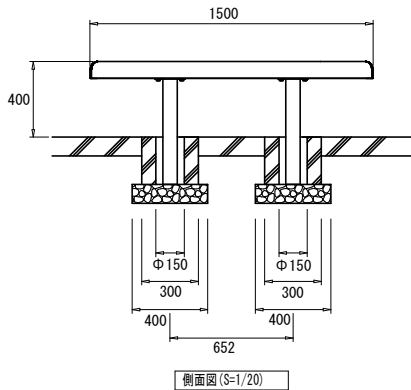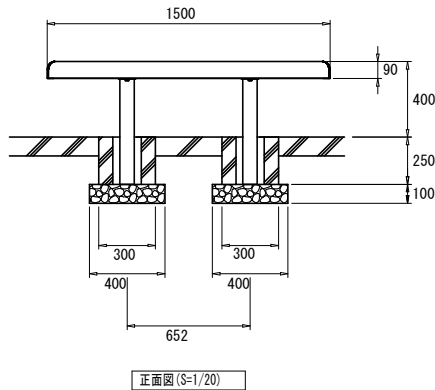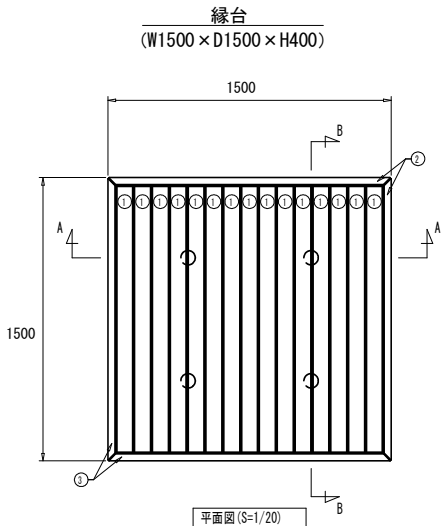

タイプ	オレンジウッドE・縁台 相当品
社内品番	KF-ONET-14AZ (C)
図面番号	KRKH00623


部材数量表 (1基当たり)				
部材名	規格	材質	数量	備考
① KF ONET-ザブ0024	90×40×1413	農木粉入り特殊オレフィン	15	オレンジウッドE (農プラ再生品仕様)
② KF ONET-ザブ0015	R90×40×1492	農木粉入り特殊オレフィン	4	オレンジウッドE (農プラ再生品仕様)
③ KF ONT-フレーム14-N	t4.5, t6	SGHC Z27, SGH Z27	1	重鉛めっき・静電粉体塗装
④ KF ONT-キャップA2(C)	φ76.3×t2.8, t6	STK400, SGH Z27	4	重鉛めっき・静電粉体塗装
⑤ KF 6カクタピンM6×35SUS	M6×35	SUS	76	
⑥ KF 6カクBTW10×30ASUS	W10×30	SUS	8セット	B, N1, W2, SW1

※①～⑥は60wt%以上農プラスチック再生品を使用したエコマーク認定素材です。
※①～⑥は (B) のボルトにより工場出荷時に取付済みです。
※①～⑥のボルトにより現場で取付けます。
※デッキ面の設計荷重は 2.94kN/m² (短期) です。
※基礎のサイズは地耐力50kN/m² (長期) の場合の参考です。
※製品の仕様は改良の為、予告なく変更する事があります。

[座割断面図 (2層構造)]	
外層	内層
*内層：農プラスチック再生品使用。 *外層：バージン樹脂使用。(耐候劣化防止のため)	

(当初)

工 事 名	和具（答志）漁港海水浴場改修工事		
図 面 名	構造図 他		
漁 港 名	和具（答志）漁港		
縮 尺	A1:S=1:20 A3:S=1:40	図面番号	2 / 4
施工箇所	鳥羽市 答志町 地内		
鳥羽市			

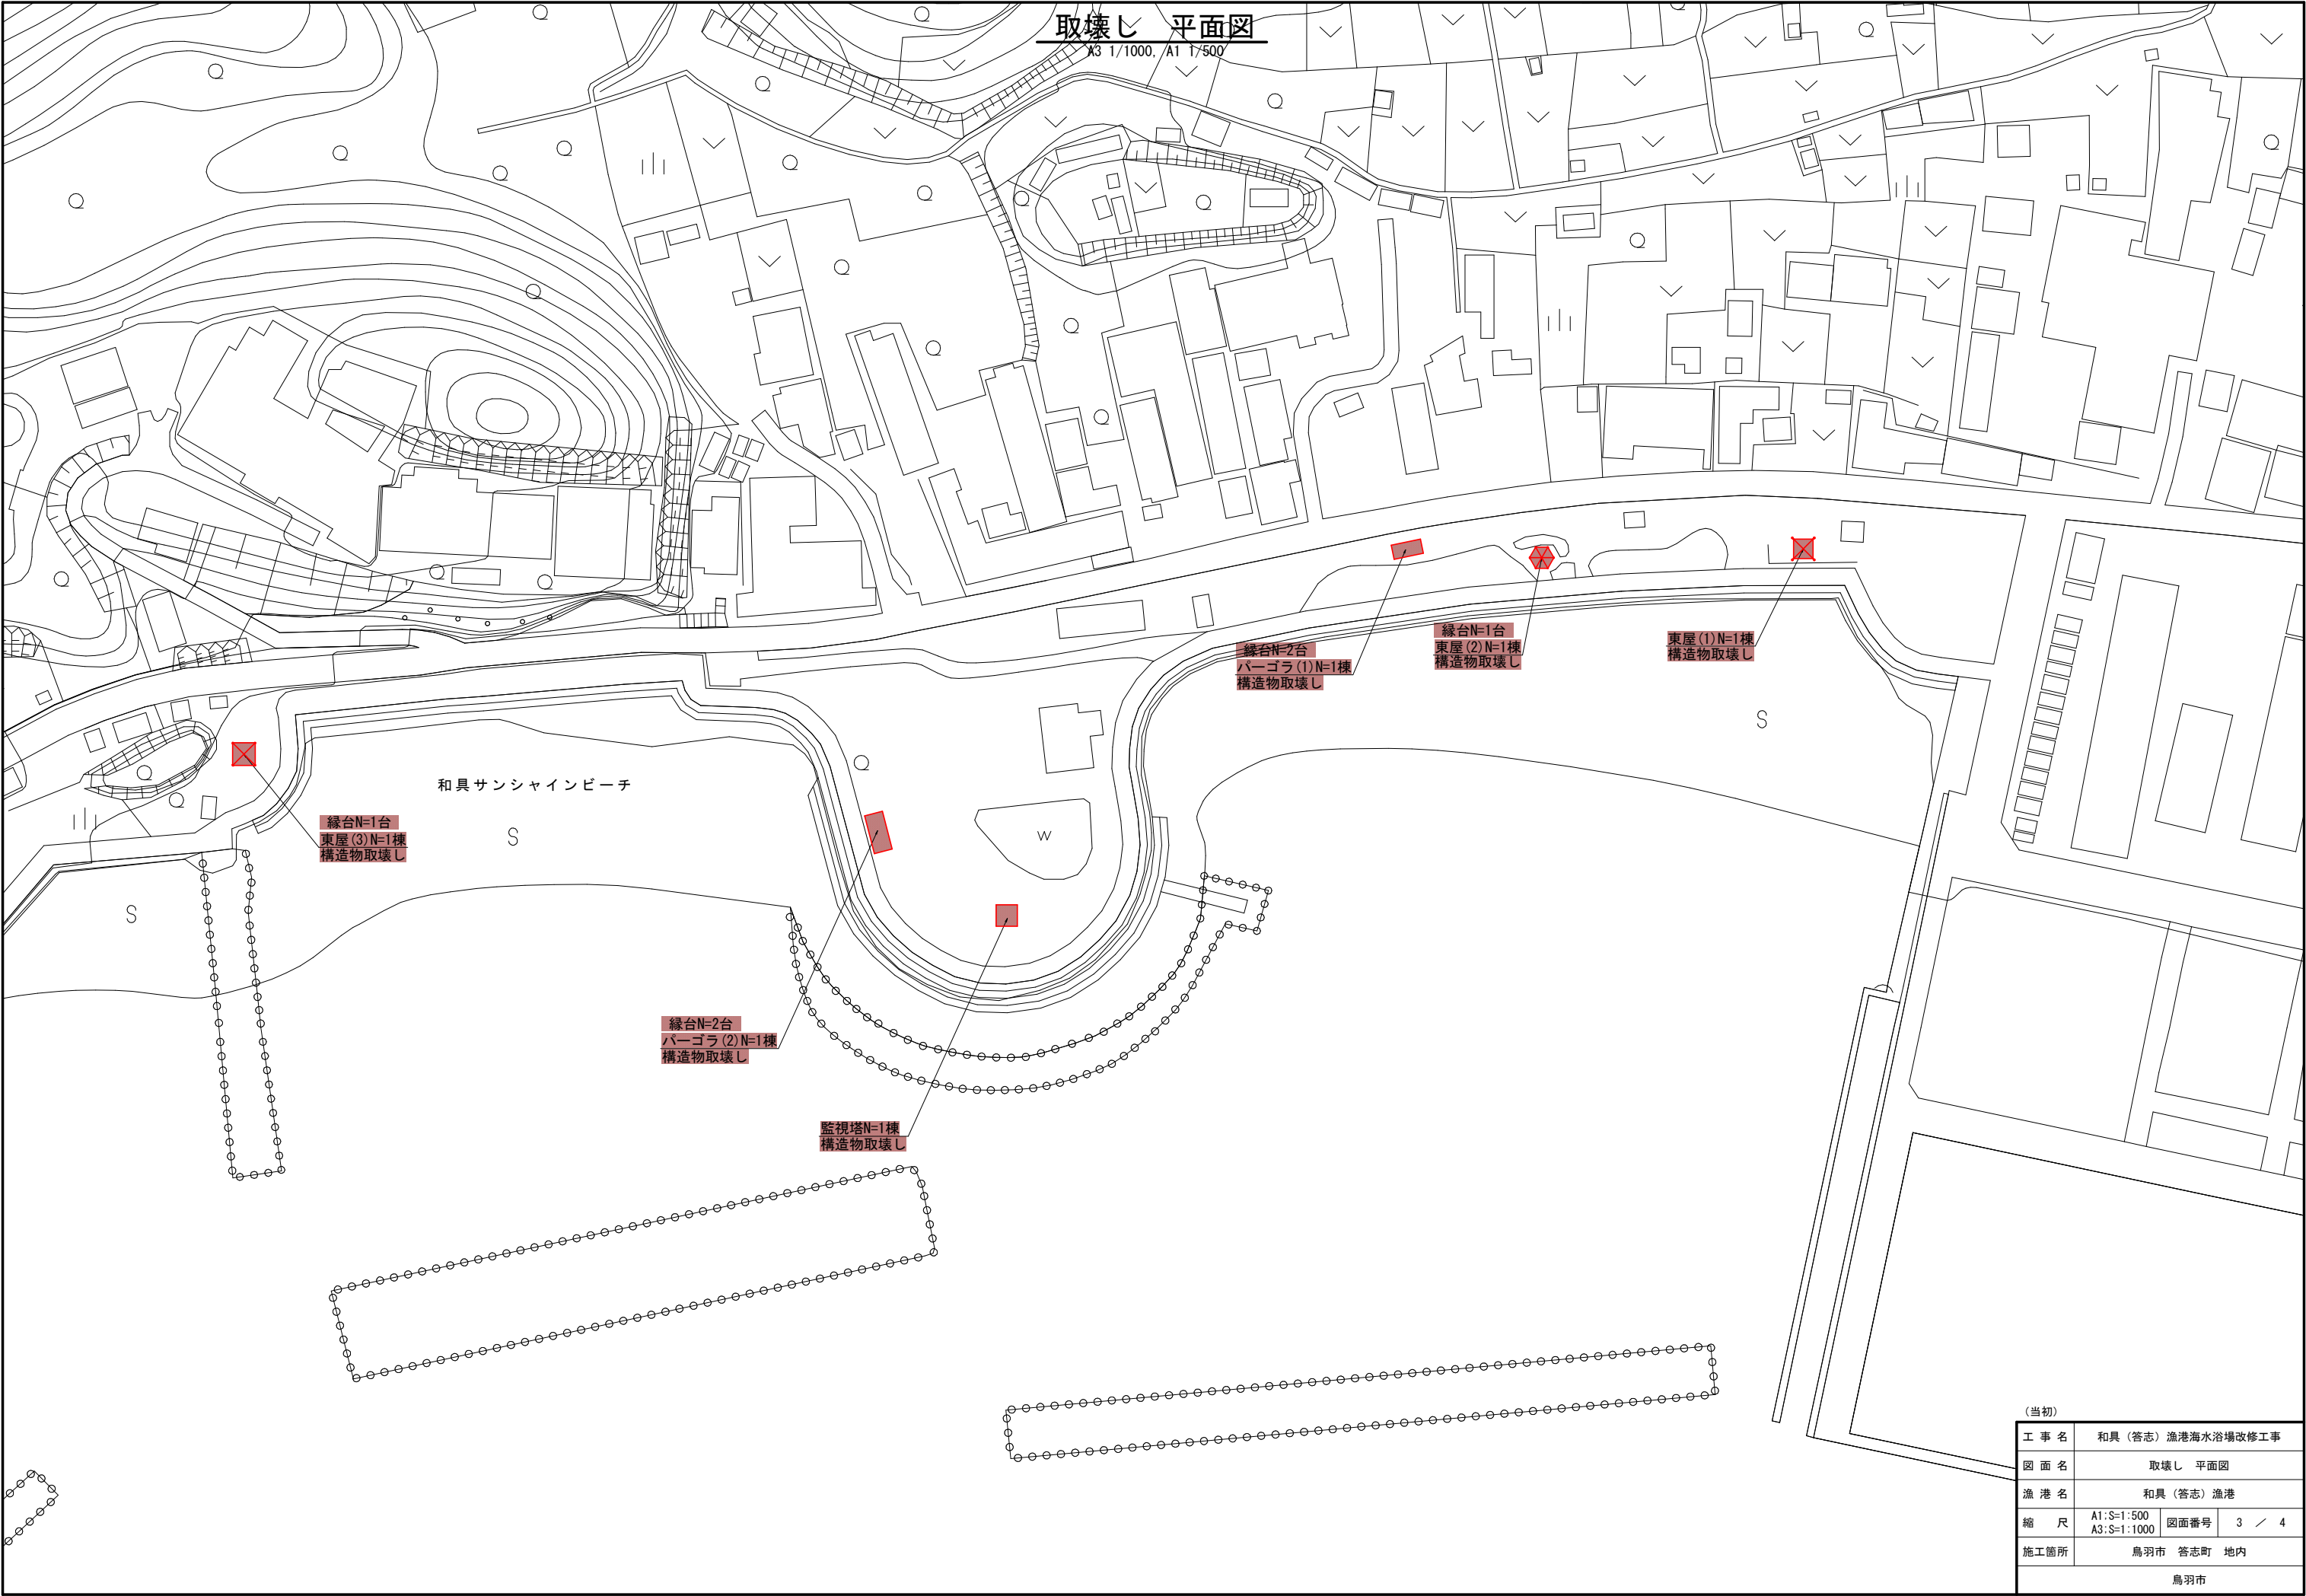

取壊し 平面図
※3 1/1000, A1 1/500

緑台N=1台
東屋(3)N=1棟
構造物取壊し

緑台N=2台
パーゴラ(2)N=1棟
構造物取壊し

監視塔N=1棟
構造物取壊し

緑台N=2台
パーゴラ(1)N=1棟
構造物取壊し

緑台N=1台
東屋(2)N=1棟
構造物取壊し

東屋(1)N=1棟
構造物取壊し


(当初)				
工 事 名	和具（答志）漁港海水浴場改修工事			
図 面 名	取壊し 平面図			
漁 港 名	和具（答志）漁港			
縮 尺	A1:S=1:500 A3:S=1:1000	図面番号	3 / 4	
施工箇所	鳥羽市 答志町 地内			
鳥羽市				

取壊し構造図


A3 1/200, A1 1/100

東屋(1)

A3 1/200, A1 1/100

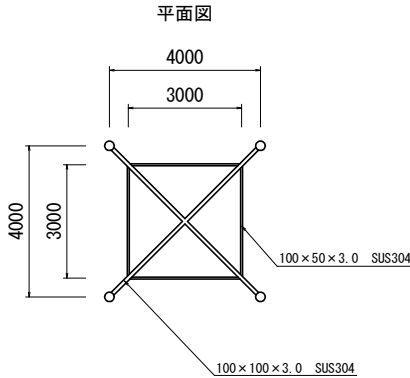

断面図

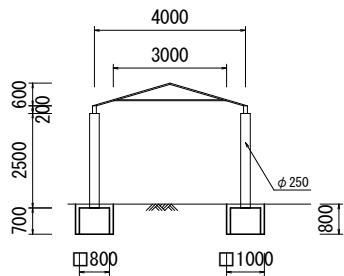


東屋(1)N=1棟


名 称	数 量	備 考
鉄筋コンクリート	1.79	
がれき類	0.49	
金属くず	0.20	
廃プラスチック類	0.05	
木くず	-	

東屋(2)


A3 1/200, A1 1/100

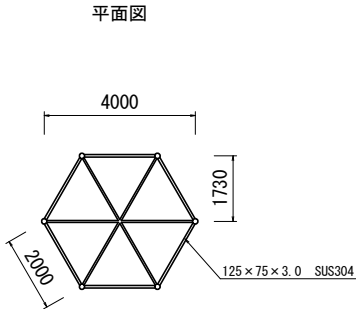

断面図

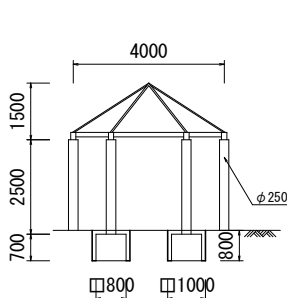


東屋(2)張コンクリート

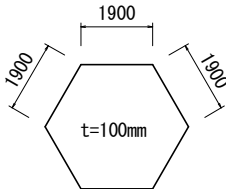


東屋(3)


A3 1/200, A1 1/100

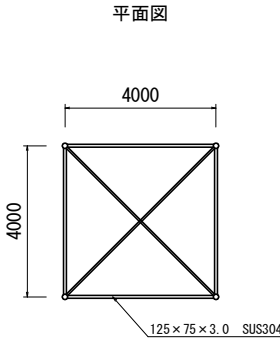

断面図

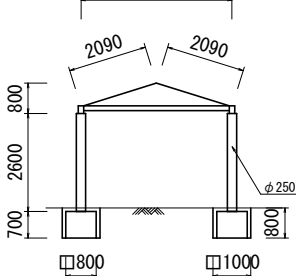


東屋(3)張コンクリート

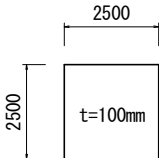


パーゴラ(1)


A3 1/200, A1 1/100

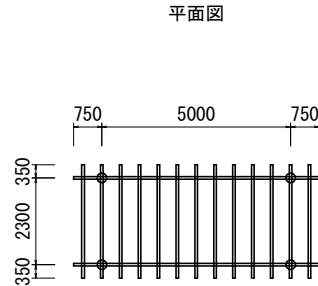

断面図

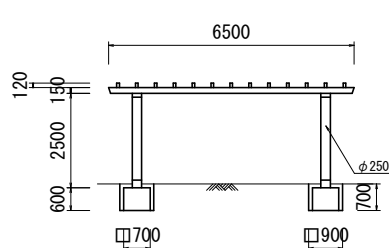


パーゴラ(1)張コンクリート

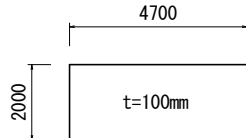


パーゴラ(2)

A3 1/200, A1 1/100

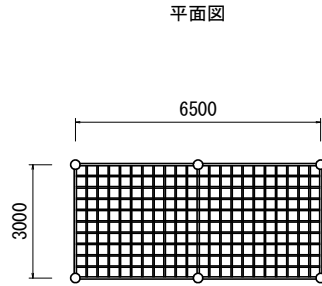

断面図

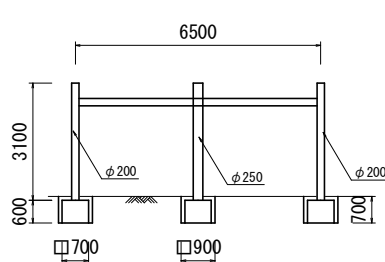


パーゴラ(2)N=1棟

名 称	数 量	備 考
鉄筋コンクリート	1.76	
がれき類	0.30	
金属くず	0.39	
廃プラスチック類	-	
木くず	1.22	

監視塔

A3 1/200, A1 1/100

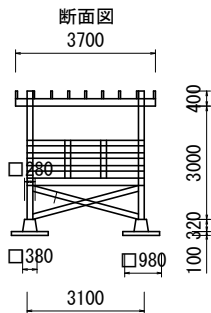


見張り台N=1棟


名 称	数 量	備 考
鉄筋コンクリート	0.52	
がれき類	-	
金属くず	-	
廃プラスチック類	-	
木くず	3.52	

縁台

A3 1/100, A1 1/50

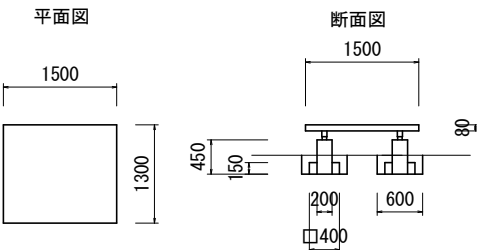

断面図

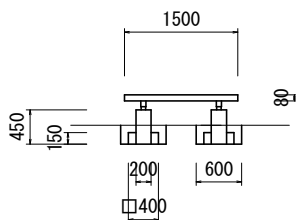

東屋(3)N=1棟

名 称	数 量	備 考
鉄筋コンクリート	2.42	
がれき類	0.97	
金属くず	0.37	
廃プラスチック類	-	
木くず	-	

パーゴラ(1)N=1棟

名 称	数 量	備 考
鉄筋コンクリート	2.12	
がれき類	0.49	
金属くず	0.29	
廃プラスチック類	-	
木くず	0.28	

縁台N=6台

名 称	数 量	備 考
鉄筋コンクリート	0.81	
がれき類	-	
金属くず	-	
廃プラスチック類	-	
木くず	0.94	

(当初)

工 事 名	和具（答志）漁港海水浴場改修工事		
図 面 名	構造図		
漁 港 名	和具（答志）漁港		
縮 尺	A1:S=1:100 A3:S=1:200	図面番号	4 / 4
施工箇所	鳥羽市 答志町 地内		
鳥羽市			